PÔDORYS 2NP - NOVÝ STAV

M=1:150

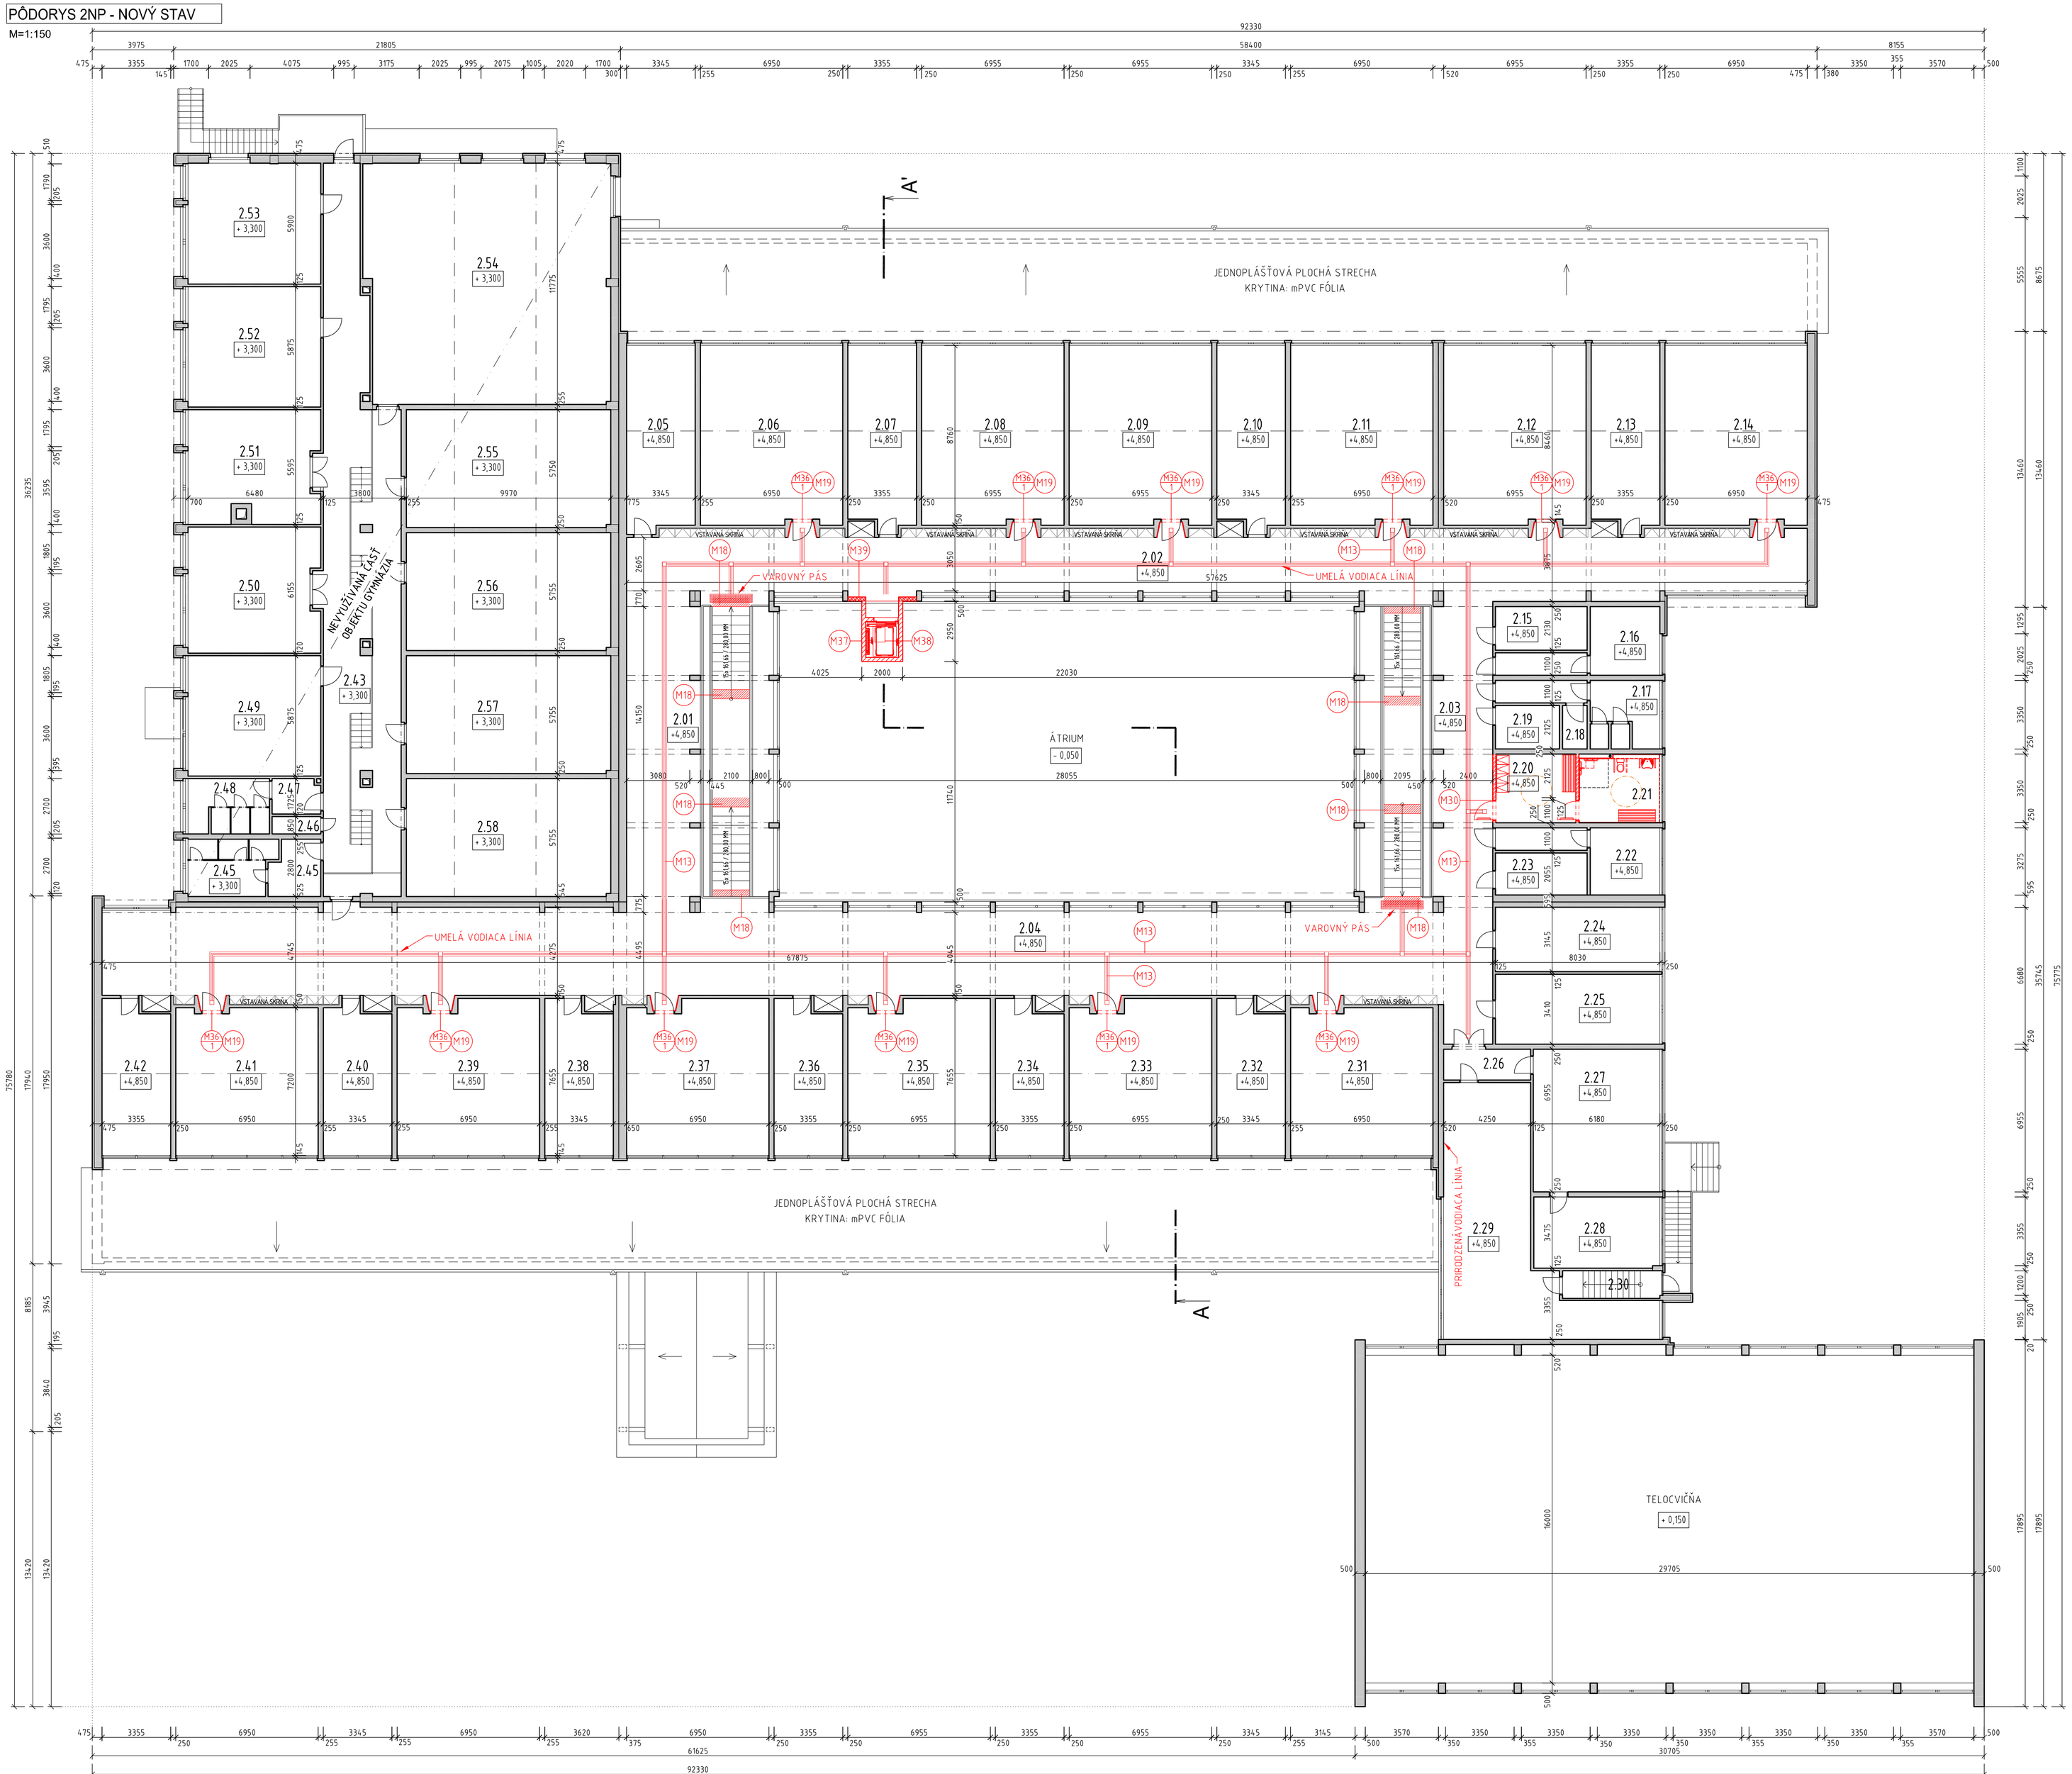

LEGENDA MIESTNOSTÍ

OZN.	NÁZOV MIESTNOSTÍ	PLOCHA [m²]
2.01	SEVEROVÝCHODNÉ SCHODISKO	101,27
2.02	JUHOVÝCHODNÁ CHODBA	191,32
2.03	JUHOZÁPADNÉ SCHODISKO	91,92
2.04	SEVEROZÁPADNÁ CHODBA	317,61
2.05	KABINET	29,96
2.06	UČEBŇA	60,34
2.07	KABINET	29,39
2.08	UČEBŇA	60,40
2.09	UČEBŇA	60,40
2.10	KABINET	29,33
2.11	UČEBŇA	60,34
2.12	UČEBŇA	60,40
2.13	KABINET	29,39
2.14	UČEBŇA	60,34
2.15	ARCHÍV	9,53
2.16	WC S CHODBOU	16,49
2.17	WC S CHODBOU	16,48
2.18	SKLAD	2,55
2.19	ARCHÍV	6,65
2.20	BEZBARIEROVÁ ŠATŇA	13,08
2.21	BEZBARIEROVÁ KÚPEĽŇA	13,23
2.22	WC S CHODBOU	16,22
2.23	ARCHÍV	9,19
2.24	KABINET	25,24
2.25	KABINET	27,38
2.26	CHODBA	6,40
2.27	UČEBŇA	42,98
2.28	KABINET	21,34
2.29	KNIŽNICA	67,29
2.30	SCHODISKO	6,43

LEGENDA MIESTNOSTÍ

OZN.	NÁZOV MIESTNOSTÍ	PLOCHA [m²]
2.31	UČEBŇA	49,53
2.32	KABINET	24,45
2.33	UČEBŇA	51,50
2.34	KABINET	24,50
2.35	UČEBŇA	51,50
2.36	KABINET	24,50
2.37	UČEBŇA	51,45
2.38	KABINET	24,45
2.39	UČEBŇA	51,33
2.40	KABINET	24,05
2.41	UČEBŇA	49,53
2.42	KABINET	24,50
2.43	CHODBA	115,96
2.44	FILTER	6,47
2.45	WC	11,25
2.46	MIESTNOSŤ PRE UPRATOVAČKY	2,02
2.47	FILTER	4,00
2.48	WC	10,73
2.49	UČEBŇA	38,06
2.50	UČEBŇA	38,76
2.51	UČEBŇA	34,12
2.52	UČEBŇA	38,06
2.53	UČEBŇA	38,21
2.54	UČEBŇA	139,37
2.55	UČEBŇA	57,28
2.56	UČEBŇA	57,34
2.57	UČEBŇA	57,34
2.58	UČEBŇA	57,34
	SPOLU	2639,83

LEGENDA OBJEKTOV A ZNAČIEK

	NAVRHOVANÉ PÓROBETÓNOVÉ TVÁRNICE HR.: 200 MM PRE DOMUROVACIE PRÁCE NA TENKOVRSTVOVÚ LEPIACU MALTU
	NAVRHOVANÉ PÓROBETÓNOVÉ TVÁRNICE HR.: 150 MM PRE DELIACE STENY NA TENKOVRSTVOVÚ LEPIACU MALTU
	EXISTUJÚCE STAVEBNÉ KONŠTRUKCIE OBJEKTU GYMNÁZIA

LEGENDA K MONTÁŽNYM PRÁCAM

M13	NAVRHOVANÁ UMELÁ VODIACA LÍNIA VYTVORENÁ ZO SAMOLEPIACICH KOVOVÝCH HMATOVÝCH INDIKÁTOROV TZV. VÝSTUPKOV VÝŠKY 3 MM - PODROBNEJŠIE VIĎ VÝKRES Č. N07
M18	NALEPENIE PROTIŠMYKOVÉHO KAMENNÉHO OBKLADU NA FLEXIBILNÉ LEPIDLO Z KAMENNEJ DOSKY (ŽULA) O ROZMEROCH 1800 x 310 MM; FARBA: TMAVOSIVÁ- PODROBNEJŠIE VIĎ VÝKRES Č. N06
M19	OZNAČENIE UČEBNÍ - POVRCHOVÁ ÚPRAVA OSTENIA VÝKLENKOV DVERÍ UČEBNÍ Z UMÝVATEĽNEJ, MINERÁLNEJ INTERIÉROVEJ MALBY, FARBA: RAL 2000 ŽLTOORANŽOVÁ - VIĎ VÝKRES Č. N06
M36	OSADENIE NAVRHOVANÝCH HLINÍKOVÝCH PRECHODOVÝCH PRAHOV S VÝŠKOU PROFILU DO 5MM MATERIÁL: HLINÍK, KOTVENIE: MECHANICKÉ
M37	NAVRHOVANÁ VÝŤAHOVÁ ŠACHTA Z OCEĽOVEJ KONŠTRUKCIE S OPLÁŠTENÍM Z PUR PANELOV ALEBO BEZPEČNOSTNÝM SKLOM - REALIZÁCIA NA ZÁKLADE DIELENSKEJ DOKUMENTÁCIE
M38	NAVRHOVANÁ VÝŤAHOVÁ KABÍNA O ROZMEROCH: 1100x1400 MM VRÁTANE VÝŤAHOVÝCH DVERÍ ZABEZPEČUJE NA ZÁKLADE DIELENSKEJ DOKUMENTÁCIE DODÁVATEĽSKÁ FIRMA
M39	NAVRHOVANÉ DOMUROVANIE Z POROBETÓNOVÝCH TVÁRNÍC - NÁSLEDNÉ VYMALOVANIE INTERIÉROVOU MALBOU FARBY: RAL 2000 ŽLTOORANŽOVÁ

POZNÁMKY

- PRED VÝROBOU A MONTÁŽOU VÝPLNÍ OTVOROV A PARAPETNÝCH DOSIEK JE NUTNÉ ZAMERAŤ SKUTOČNÝ ROZMER OTVOROV NA STAVBE!
- V PRÍPADE, ŽE BY SA POČAS REKONŠTRUKČNÝCH PRÁC PREJAVILI NEŽIADUCE DEFORMÁCIE, TRHLINY TREBA PRIZVAŤ PROJEKTANTA!
- POŠKODENÉ ČASTI STAVEBNÝCH KONŠTRUKCIÍ JE NUTNÉ ODSTRÁNIŤ A NAHRADIŤ NOVÝMI NA ZÁKLADE NÁVRHU PROJEKTANTA
- STAVEBNÝ ODPAD TREBA USKLADŇOVAŤ A SEPAROVAŤ V PRISTAVENÝCH VEĽKOKAPACITNÝCH KONTAJNEROV
- VŠETKY KONŠTRUKCIE ZHOTOVOVAŤ V SÚLADE S TECHNOLOGICKÝM PREDPISOM DANÉHO VÝROBCU!
- PRE EXISTUJÚCU OBJEKT NEBOL ZHOTOVENÝ STAVEBNO-TECHNICKÝ PRIESKUM.
- POČAS MONÁŽNYCH PRÁC JE NUTNÉ DODRŽANIE VŠETKÝCH PREDPISOV BOZP!
- VŠETKY ZAMERANÉ KONŠTRUKCIE JE NUTNÉ PREVERIŤ NA STAVBE
- VŠETKY POUŽITÉ MATERIÁLY SÚ UVEDENÉ AKO REFERENČNÉ

UPOZORNENIE:
Tento výkres je originál a je chránený podľa § 21, ods. d) Zákona č. 383/1997 Z.z. - Zmeny diela a každé použitie diela je podmienené udelením súhlasu autora. Dodávateľ stavby je povinný realizovať práce podľa platných STN, technologických, bezpečnostných a výrobných postupov s dodržaním STN 730424 - "Prípustné rozmerové odchýlky". Všetky zmeny, ktoré nastanú počas realizácie stavebných prác a nie sú zohľadnené v PS, je nutná konzultovať s HIP.

0,000 = 204,150 m n.m., VÝŠKOVÝ SYSTÉM B.p.v. / SÚRADNICOVÝ SYSTÉM S-JTSK

Navrhol:	AXA Projekt s.r.o.
Zodp. projektant:	Ing. Norbert Szőcs
Vypracoval:	Ing. Dávid Fazekas
Miesto:	P. Hostinského 3, 979 01 Rimavská Sobota
Investor:	Gymnázium Ivana Kraska - Ivan Krasko Gimnázium
Časť:	Architektúra

AXA Projekt s.r.o.
adresa: Mierové námestie 3165/5, Galanta
tel.: +421(0)915 722 743
e-mail: axaprojekt@axaprojekt.sk
web: http://axaprojekt.sk/

Stavba: Gymnázium Ivana Krasku v Rimavskej Sobote, debarierizácia budovy

Formát:	900 x 594 mm
Dátum:	6/2024
Účel:	DSP s DRS
Č. zákazky:	J03-2024
Č. oprávnenia:	6121*11

Obsah: Pôdorys 2NP - navrhovaný stav

Mierka:	Číslo výkresu:
1:150	N02