
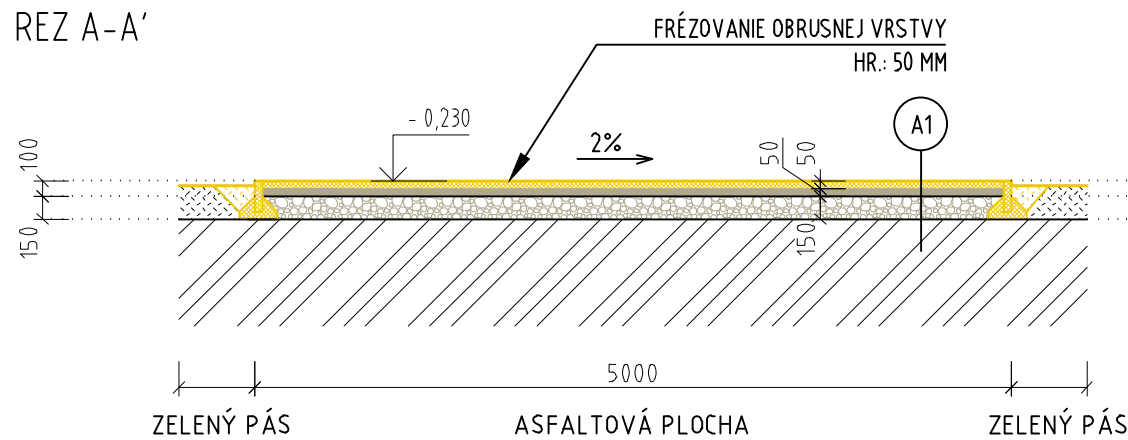


KOORDINAČNÁ SITUÁCIA - BÚRACIE PRÁCE

M=1:250

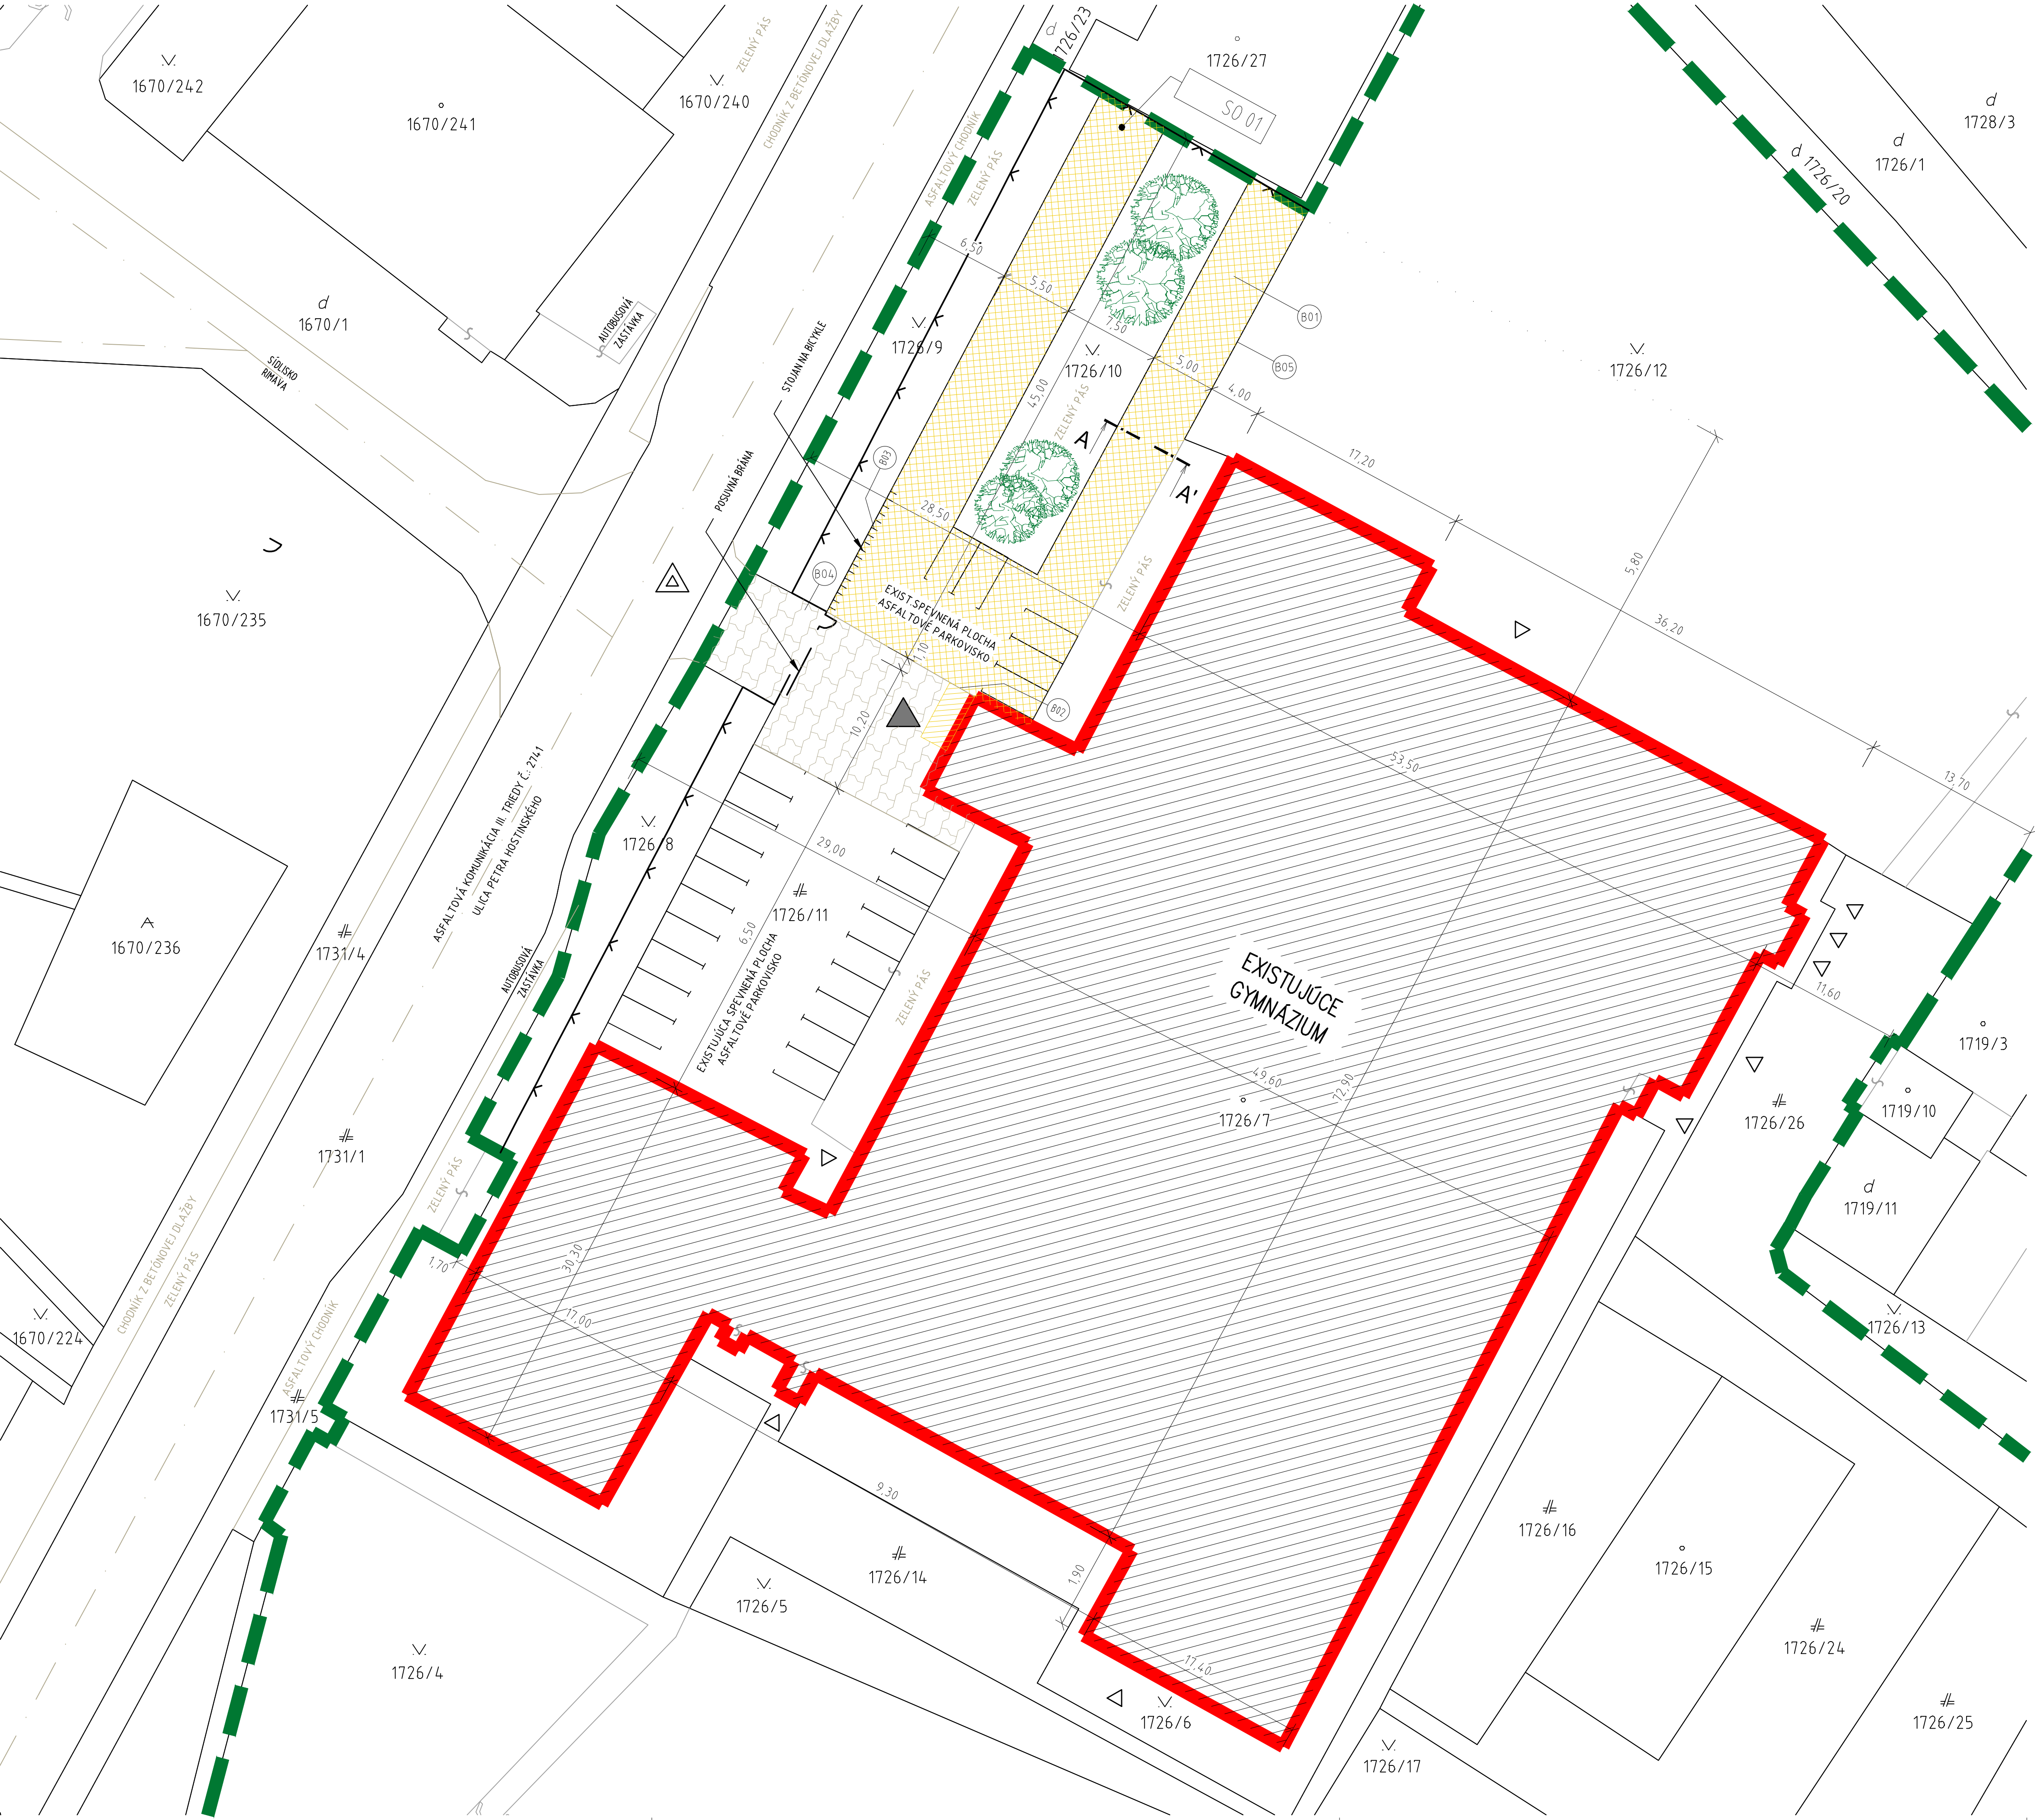

KONŠTRUKČNÁ SKLADBA EXISTUJÚCEHO ASFALTOVÉHO KRYTU PARKOVISKA			
A1	- EXISTUJÚCA OBRUSNÁ VRSTVA - ASFALT	NEPREVERENÁ SKLADBA	40 MM
	- EXISTUJÚCA LÓŽNÁ VRSTVA - ASFALT		60 MM
	- EXISTUJÚCA PODKLADOVÁ VRSTVA - KAMENIVO		150 MM
	- PŮVODNÝ TERÉN		

LEGENDA OBJEKTŮV A ZNAČIEK	
	NAVROVANÉ OPATRENIA NA DEBARIERIZÁCIU BUDOVY / ODSTRÁNENIE ARCHITEKTONICKÝCH BARIÉR
	ODSTRÁNENIE OBRUSNEJ VRSTVY FRÉZOVANÍM EXISTUJÚCEHO PARKOVISKA VRÁTANE OBRUBNÍKOV
	ODSTRÁNENIE BETÓNovej DLAŽBY VRÁTANE BETÓNových OBRUBNÍKOV
	EXISTUJÚCA SPEVNENÁ PLOCHA Z BETÓNovej DLAŽBY
	EXISTUJÚCA HRANICA POZEMKU NA ZÁKLADE LISTU VLASTNÍCTVA Č. 5017
	EXISTUJÚCE OPLÔTENIE - ZVÁRANÝ PLOTOVÝ DRÔTENÝ PANEL
	EXISTUJÚCI VJAZD NA POZEMOK OBJEKTU GYMNAZIA
	EXISTUJÚCI HLAVNÝ VSTUP DO OBJEKTU GYMNAZIA
	EXISTUJÚCE VEDIAČIE VSTUPY DO OBJEKTU GYMNAZIA

LEGENDA K BÚRACÍM PRÁCAM	
B01	FRÉZOVANIE EXISTUJÚCEJ ASFALTOVEJ PLOCHY S HRúbKE 50 MM NA PLOCHE 549,57 M ²
B02	ODSTRÁNENIE VÝŠKOVÝCH ROZDIEL A OPRAVA NEROVNOSTÍ PRILAHLEJ ASFALTOVEJ PARKOVACEJ PLOCHY
B03	DOČASNÉ ODSTRÁNENIE A OPÁTOVNÁ MONTÁŽ STOLJANA NA BICYKLOV
B04	ODSTRÁNENIE EXISTUJÚCEJ BETÓNovej DLAŽBY NA PLOCHE 10,00 M ²
B05	VYTRHANIE EXISTUJÚCICH PARKOVÝCH OBRUBNÍKOV VRÁTANE BETÓNového LÓŽKA NA DŁŽKE 190,00 M

OBJEKTOVÁ SKLADBA	
SO 01	BEZBARIÉROVÉ PARKOVANIE
SO 02	HLAVNÝ VSTUP DO OBJEKTU
SO 03	VSTUP DO TELOCVIČNE
SO 04	BEZBARIÉROVÉ WC
SO 05	JEDÁLEŇ
SO 06	PRAHY
SO 07	NÁVRH RIEŠENIA NA BEZBARIÉROVÉ PREKONÁVANIE PODLAŽÍ
SO 08	PRIESTORY NA VÝUČBU

POZNÁMKY	
- Táto projektová dokumentácia nerieši napojenie na inžierske siete	
- Objekt je napojený na všetky dostupné inžierske siete s existujúcimi prípojkami	
- Odstránenie krytu asfaltu s frézovaním obsahuje odvoz, uskladnenie a likvidáciu	
- Vlastník: Banskobystrický samosprávny kraj, nám. SNP 23, 974 01 Banská Bystrica	
- Správca: Gymnázium Ivana Krasko - Ivan Krasko Gymnázium, Hostinského 3, 979 01 Rimavská Sobota	
- Búracie práce zahŕňajú okrem frézovania aj odstránenie výškových rozdielov medzi parkoviskom a betónovou dlažbou	

UPOZORNENIE:
Tento výber je originál a je chránený podľa § 21, ods. d) Zákona č. 383/1997 Z.z. - Zmeny z 2012 a každé použitie diela je podmienené udelením súhlasu autora. Odkiaľ táto práca je použitá realizovať práce podľa platných STN, technologických, bezpečnostných a výkonnostných postupov s dodržaním STN 730424 - "Prípustné rozmerové odchýlky". Všetky zmeny, ktoré nastali počas realizácie si uvedení prík. a nie sú zahrnuté v PS, je nutné oznámiť v PS.

0,000 = 204,150 m n.m., VÝŠKOVÝ SYSTÉM B.p.v. / SÚRADNICOVÝ SYSTÉM S-JTSK

Navrhovateľ:	AXA Projekt s.r.o.	 AXA Projekt s.r.o. adresa: Mierové námestie 3165/5, Galanta tel.: +421(0)915 722 743 e-mail: axaprojekt@axaprojekt.sk web: http://axaprojekt.sk/
Zodp. projektant:	Ing. Norbert Szócs	
Vypracoval:	Ing. Dávid Fazekas	
Miesto:	P. Hostinského 3, 979 01 Rimavská Sobota	
Investor:	Gymnázium Ivana Krasko - Ivan Krasko Gymnázium	Formát: 840x594 Dátum: 6/2024 Účel: DSP s DRS Č. zákazky: J03-2024 Č. oprávnenia: 6121*11 Mierka: Číslo výkresu: 1:250 C-02
Časť:	Architektúra	
Stavba:	Gymnázium Ivana Krasko v Rimavskej Sobote, debaierizácia budovy	
Obsah:	SO 01 - Bezbariérové parkovisko	
Koordinátna situácia - Búracie práce		