
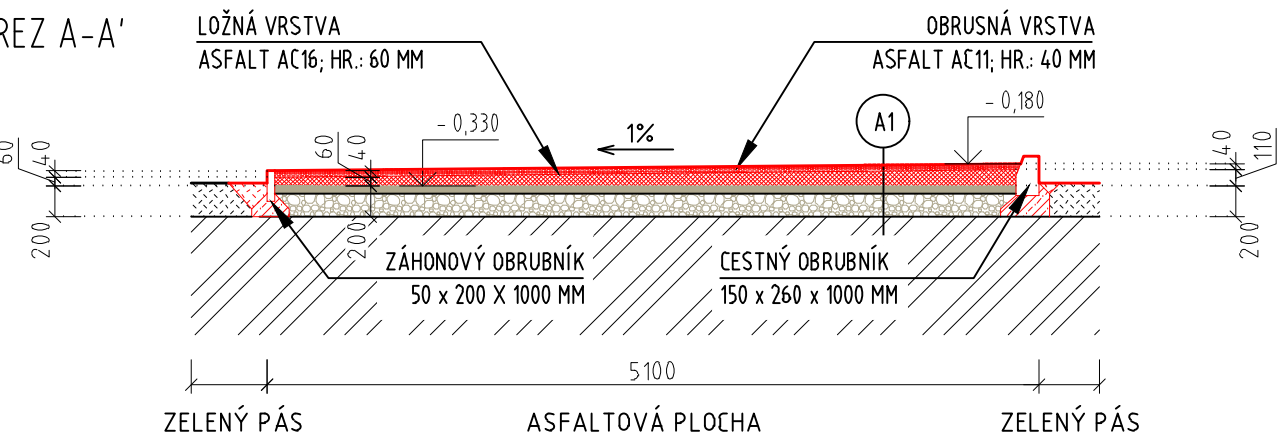


KOORDINAČNÁ SITUÁCIA - NOVÝ STAV

M=1:250

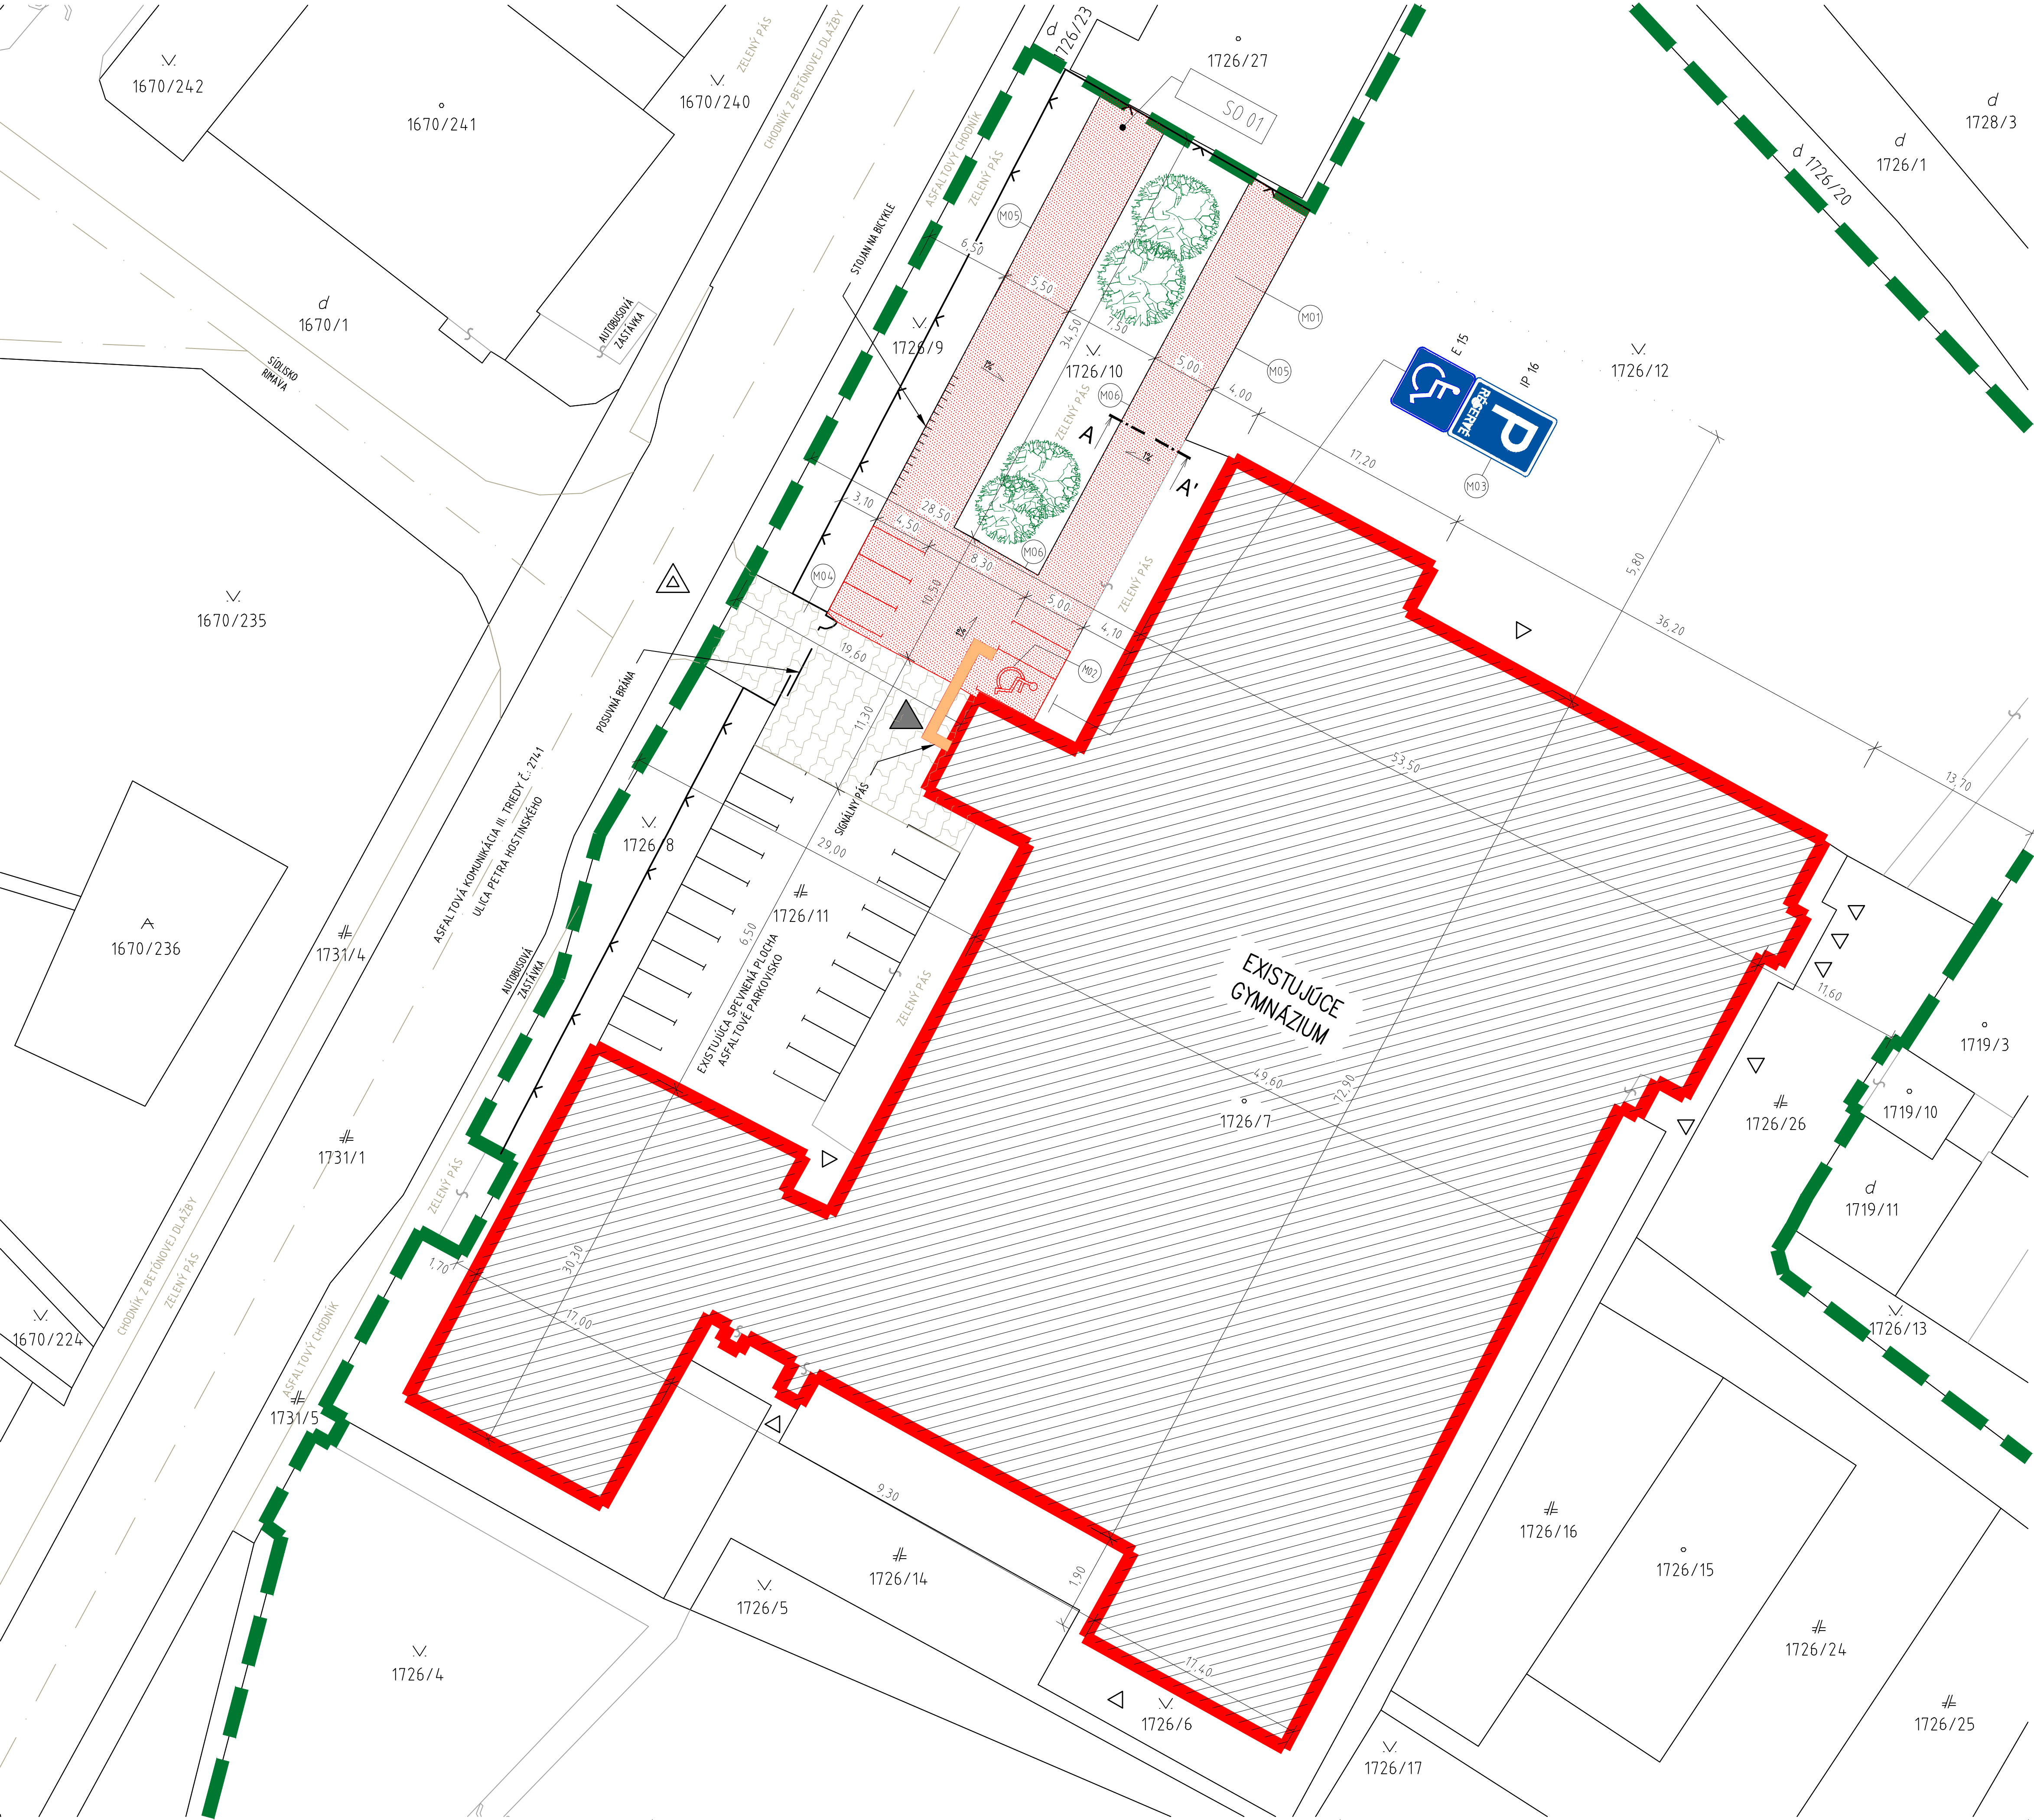

KONŠTRUKČNÁ SKLADBA NOVÉHO ASFALTOVÉHO KRYTU PARKOVISKÁ		
A1	- NAVRHOVANÁ OBRUSNÁ VRSTVA Z MODIFIKOVANÉHO ASFALTU AC11 - STN 13108-1	40 MM
	- SPOJOVACÍ ASFALTOVÝ POSTREK 0,7 kg/m ² - STN 73 6129	60 MM
	- NAVRHOVANÁ LOŽNÁ VRSTVA Z MODIFIKOVANÉHO ASFALTU AC16 - STN 13108-1	200 MM
	- SPOJOVACÍ ASFALTOVÝ POSTREK 0,7 kg/m ² - STN 73 6129	
- PŮVODNÉ PODKLADOVÉ VRSTVY KONSTRUKCE SPEVNĚNÉ PLOCHY PARKOVISKA		
- PŮVODNÝ TERÉN		

LEGENDA OBJEKTŮV A ZNAČEK	
	NAVRHOVANÉ OPATŘENÍ NA DEBARIERIZACI BUDOVY / ZODRÁZNĚNÍ ARCHITECTONICKÝCH BARIÉR
	NAVRHOVANÉ VYASFALOVÁNÍ PARKOVISKA SO ZAROVNÁNÍM VÝŠKOVÝCH ROZDÍLOV
	NAVRHOVANÝ ORIENTAČNÍ SYSTÉM Z BETONOVÉ DLAŽBY PRE IDENTIFIKÁCIU HLAVNÉHO VSTUPU GYMNAZIA
	EXISTUJÚCA SPEVNĚNÁ PLOCHA Z BETONOVÉ DLAŽBY
	EXISTUJÚCA HRANICA POZEMKU NA ZÁKLADE LISTU VLASTNÍCTVA Č. 5017
	EXISTUJÚCE OPLÔTENIE - ZVÁRANÝ PLOTOVÝ DRÔTENÝ PANEL
	EXISTUJÚCI VJAZD NA POZEMOK OBJEKTU GYMNAZIA
	EXISTUJÚCI HLAVNÝ VSTUP DO OBJEKTU GYMNAZIA
	EXISTUJÚCE VEĽKÉ VSTUPY DO OBJEKTU GYMNAZIA


LEGENDA K MONTÁŽNYM PRÁCAM	
M01	REKONŠTRUKCIA PARKOVISKA S VYROVNANÍM VÝŠKOVÝCH ROZDÍLOV NAVRH. OBRUSNÁ VRSTVA Z ASFALTU AC11 HR: 40 MM + LOŽNÁ VRSTVA AC16 HR: 60 MM SO SPOJOVACÍM PENETRAČNÝM POSTREKOM
M02	VYHRADENÉ PARKOVACIE MIESTO PRE OSOBY SO ZDRAVOTNÝM POSTIHNUTÍM S ROZMERMY 3,50 x 5,00 m S VODOROVNOU DOPRAVNOU ZNAČKOU - PODROBNEJŠIE VIĎ VÝKRES Č. N04
M03	NAVRHOVANÁ ZVISLÁ DOPRAVNÁ ZNAČKA "P16" S DODATKOVOU TABULOU "E15" NA DOPRAVNOM STĺPKU S BETONOVOU ZÁKLADOVOU PÁTKOU - PODROBNEJŠIE VIĎ VÝKRES Č. N04
M04	OZNAČENIE HLAVNÉHO VSTUPU OBJEKTU SO SIGNÁLNYM PÁSMOM Z FAREBNÉ BETONOVÉ DLAŽBY S POČUEVÝMI VÝSTUPKAMI V KOMBINÁCI ZLIABOVANÝM PROFILOM - VIĎ VÝKRES Č. N04
M05	OSADENIE CESTNÉHO OBRUBNÍKA DO BETONOVÉHO LÔŽLA S BOČNOU OPOROU Z PROSTÉHO BETÓNU ROZMERY: 150 x 260 x 1000 MM NA DĺŽKE 100,00 M
M06	OSADENIE ZÁHONOVÉHO OBRUBNÍKA DO BETONOVÉHO LÔŽLA S BOČNOU OPOROU Z PROSTÉHO BETÓNU ROZMERY: 50 x 200 x 1000 MM NA DĺŽKE 95,00 M

OBJEKTOVÁ SKLADBA	
SO 01	BEZBARIÉROVÉ PARKOVANIE
SO 02	HLAVNÝ VSTUP DO OBJEKTU
SO 03	VSTUP DO TELOCVIČNE
SO 04	BEZBARIÉROVÉ WC
SO 05	JEDÁLEŇ
SO 06	PRAHY
SO 07	NAVRIEŠENIA NA BEZBARIÉROVÉ PREKONÁVANIE PODLAŽÍ
SO 08	PRIESTORY NA VÝUČBU

POZNÁMKY	
- TÁTO PROJEKTOVÁ DOKUMENTÁCIA NERIEŠI NAPOJENIE NA INŽINIERSKU SIETĚ	
- OBJEKT JE NAPOJENÝ NA VŠETKY DOSTUPNÉ INŽINIERSKÉ SIETĚ S EXISTUJÚCIMI PRÍPOJKAMI	
- VLASTNÍK: BANSKOBYSTRICKÝ SAMOSPRÁVNÝ KRAJ, NÁM. SNP 23, 974 01 BANSKÁ BYSTRICA	
- SPRÁVCA: GYMNAZIUM IVANA KRASKO - IVAN KRASKO GYMNAZIUM, HOSTINSKÉHO 3, 979 01 RIMAVSKÁ SOBOTA	
- PEŠIE KOMUNIKÁCIE PRED VSTUPOM DO BUDOVY MUSIA SPĽNÁŤ:	
-> PRIECHODNÚ ŠÍRKU MIN. 1500 MM A PODCHODNÚ VÝŠKU MIN. 2200 MM OD ÚROVNE CHODNÍKA	
-> BEZPEČNÝ, PLYNLÝ A PROTISMYKOVÝ POVRCH BEZ NEROVNOSTÍ A ŠKÁR VÁŽKYS=HCH AKO 5 MM	
-> PRIECHNÝ SKLON CHODNÍKA MAX. 1:50 (2%), POZDĺŽNY SKLON MAX. 1:20 (5%)	
- NAVRHOVANÁ ASFALTOVÁ SPEVNĚNÁ PLOCHA PARKOVISKA BUDE ODVOĎNENÁ NA PRILAHLÝ TERÉN	

UPOZORNENIE:
Tento výkres je originál a je chránený podľa § 21, ods. d) Zákona č. 383/1997 Z.z. - Zmeny zákona a ďalšie použité diela je podmienené udelením súhlasu autora. Osobitné stavy je povinný realizovať príslušný STN, technologických, bezpečnostných a výkresových postupov a dodaním STN 730424 - "Prípuťné rozmerové odchytky". Všetky zmeny, ktoré nastanú počas realizácie si osobitne priradiť a nie sú zahrnuté v P.S. je nutné konzultovať s IP.

0,000 = 204,150 m n.m., VÝŠKOVÝ SYSTÉM B.p.v. / SÚRADNICOVÝ SYSTÉM S-JTSK

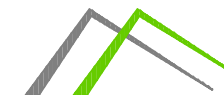Navrhov:	AXA Projekt s.r.o.	 AXA Projekt s.r.o. adresa: Mierové námestie 3165/5, Galanta tel.: +421(0)915 722 743 e-mail: axaprojekt@axaprojekt.sk web: http://axaprojekt.sk/
Zodp. projektant:	Ing. Norbert Szöcs	
Vypracoval:	Ing. Dávid Fazekas	
Miesto:	P. Hostinského 3, 979 01 Rimavská Sobota	
Investor:	Gymnázium Ivana Kraska - Ivan Krasko Gimnázium	
Časť:	Architektúra	
Stavba:	Gymnázium Ivana Kraska v Rimavskej Sobote, debarierizácia budovy	Formát: 840x594 Dátum: 6/2024 Účel: DSP s DRS Č. zákazky: J03-2024 Č. oprávnenia: 612111
Obsah:		Mierka: Číslo výkresu:
Koordináčna situácia - Nový stav		1:250 C-03