


Riešená časť

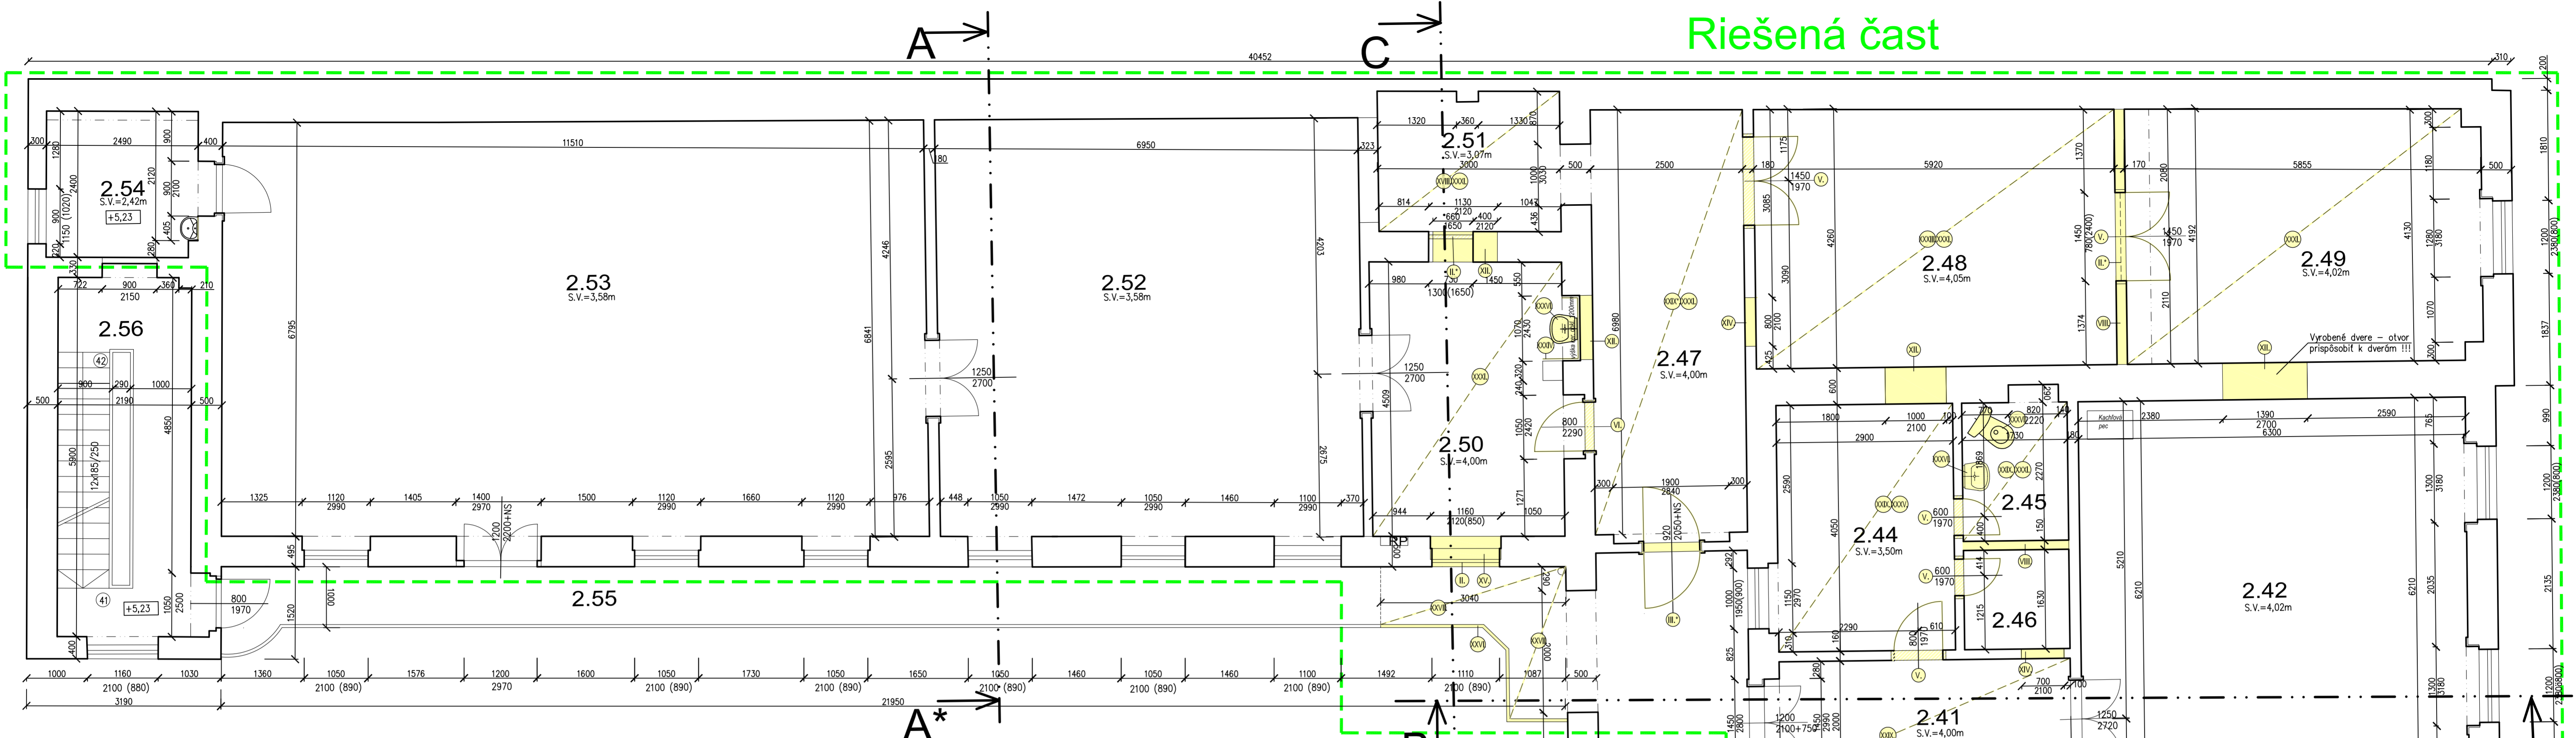

LEGENDA MIESTNOSTÍ:

| Č.M. | Úseľ miestnosti    | Plocha (m²) | Podlaha (Sokel)                               | Poznámka |
|------|--------------------|-------------|---|----------|
| 2.23 | Chodba             | 56,46       | Terazová dlažba                               |          |
| 2.32 | Chodba             | 14,32       | Keramická dlažba+ PVC (Keramický sokel 10 cm) |          |
| 2.33 | Kancelária         | 15,90       | Podubovky + PVC (-)                           |          |
| 2.34 | Kancelária         | 23,70       | Parkety + PVC (Drevená lišta)                 |          |
| 2.35 | Kancelária         | 18,95       | PVC (-)                                       |          |
| 2.36 | Sklad              | 5,95        | Keram. obklad pri umýv. v=1,2m                |          |
| 2.37 | Predsieň           | 2,98        | Keram. obklad v=2,1m                          |          |
| 2.38 | Sprcha             | 1,34        | Keram. obklad v=1,5m                          |          |
| 2.39 | WC                 | 1,34        | Olej náter v=1,2 m                            |          |
| 2.40 | Sklad              | 1,56        |   |          |
| 2.41 | Záďverie           | 9,48        | Keramická dlažba (Keramický sokel 10 cm)      |          |
| 2.42 | Tvorivá dielňa     | 39,40       | Parkety (Drevená lišta)                       |          |
| 2.43 | Kancelária         | 19,08       | Drevený kazetový podlah                       |          |
| 2.44 | Sklad              | 11,93       | Keramická dlažba (Keramický sokel 10 cm)      |          |
| 2.45 | WC                 | 3,95        | Keramická dlažba + PVC (-)                    |          |
| 2.46 | Sklad              | 2,81        | Cementový poter (-)                           |          |
| 2.47 | Chodba             | 17,67       | Terazzo + PVC (-) (PVC lišta)                 |          |
| 2.48 | Miest. na prenájom | 25,03       | Parkety + PVC (-)                             |          |
| 2.49 | Miest. na prenájom | 21,38       | Parkety + PVC (-)                             |          |
| 2.50 | Miest. na prenájom | 14,80       | Cementový poter + PVC (-)                     |          |
| 2.51 | Miest. na prenájom | 6,83        | PALUBOVKY + PVC (-)                           |          |
| 2.52 | Malá sála          | 48,24       | PVC (Plastová soklová lišta)                  |          |
| 2.53 | Veľká sála         | 80,20       | PVC (Plastová soklová lišta)                  |          |
| 2.54 | Sklad              | 6,18        | Cementový poter (-)                           |          |
| 2.55 | Pavlač             | 22,87       | Keramická dlažba (-)                          |          |
| 2.56 | Schodište          | 13,65       | Betón - umelý kameň (-)                       |          |

LEGENDA MATERIÁLOV:


- Pôvodné konštrukcie (Obvodové murivo a pôvodné priečky z plných pálených tehál)
- Nové konštrukcie

LEGENDA BÚRACÍCH PRÁC:


- I - Vybúranie kovových okien zaskl. jedným čírim sklom
- II - Vybúranie drevených dvojitých okien zasklených jednoduchým čírim sklom, demontáž oceľových mreží a vnútorného dreveného parapetu
- III - Vybúranie drevených jednoduchých okien zasklených jednoduchým čírim sklom
- IV - Vybúranie vchodových drevených dvojitých dverí vrátane nadsvetlíka a drevenej obložkovej zárubne - \* pri dverí s označením \* vybúranie aj oceľových mreží
- V - Vybúranie drevených dverí zasklených izolačným dvojsklom vrátane pevného nadsvetlíka
- VI - Vybúranie plastových dverí zasklených izolačným dvojsklom
- VII - Demontáž drevených interiérových dverí vrátane výbúrania oceľových zárubní
- VIII - Demontáž drevených interiérových dverí vrátane výbúrania drevených obložkových zárubní
- IX - Demontáž drevených interiérových dverných krídliel
- X - Vybúranie priečok hr.150 mm z plných pálených tehál
- XI - Vybúranie drevených stĺpov 100x100 mm. Vybúrat až po osadení nových stĺpov 100x100 mm - poloha vid. Nový stav
- XII - Pádorysy prízemí
- XIII - Vybúranie otvoru 8,3085 a v.2100 mm v nosnej stene hr. 300 mm. Otvor vybúrat po osadení oceľového prekladu 2x180 - "Op1/1"
- XIV - Nadvýšenie dverného otvoru o 940 mm v stene hr. 500 mm, po osadení oceľového prekladu 3 x 180 - "Op2/2"
- XV - Vybúranie otvoru 8,1000 -1500 mm a v.2100 -2120 mm v nosnej stene hr. 500-600 mm. Otvor vybúrat po osadení oceľového prekladu 3x180 - "Op2/1 až Op2/5" Presný rozmer otvorov vid. Pádorysy
- XVI - Vybúranie otvoru 800x2100mm v stene hr. 220-350mm. Po osadení prekladu 2x180 - "Op3/1-Op3/2"
- XVII - Vybúranie otvoru 700-1000x1970-2100mm v priečke hr. 150 mm. Po osadení prekladu 2x150x50x5 - "Op4/1-Op4/2"
- XVIII - Vybúranie parapetu okna v murive hr. 500 mm
- XIX - Vybúranie betónovej podlahy hr.400mm v mieste výťahovej šachty. Hĺbenie jamy a báranie časti nosného muriva v mieste priebliny navrhovanej výťahovej šachty.
- XX - Vybúranie oceľového prístrešku s zaskleného drôtosklom
- XXI - Vybúranie dreveného trámového stropu
- XXII - Demontáž strešnej krytiny z pálených škridiel(bobrovka) vrátane demontáže latovania
- XXIII - Demontáž nosnej konštrukcie krovu, vrátane podlahy z polystyrénu hr.80 mm.
- XXIV - Demontáž oceľových schodov
- XXV - Vybúranie betónového schodiska vrátane oceľového zábradlia
- XXVI - Vybúranie spenených plôch hr. 50 mm z čapčových kokail resp. keramických dlažieb ukladaných do cem.poteru hr. 50 mm vrátane výbúrania podkladu zo štrkodrvy hr.200 mm
- XXVII - Vybúranie spenených plôch zo zhmčkovej dlažby hr. 60 mm vrátane výbúrania podkladu zo štrkodrvy hr.200 mm
- XXVIII - Vybúranie betónových vyrovnávacích schodov
- XXIX - Vybúranie časti kovaného zábradlia
- XXX - Vybúranie vrstiev pavlače až po nosnú ŽB dosku : keramická dlažba do lepiaceho tmelu a cementový poter hr. 55 mm
- XXXI - Demontáž časti zvislého dažďového odpadu
- XXXII - Vybúranie nášľapnej vrstvy podlahy - keramická dlažba (\*-terazová dlažba) vrátane keramického soklika v.100mm
- XXXIII - Vybúranie nášľapnej vrstvy podlahy - mramorová dlažba vrátane mramorového soklika v.200 mm
- XXXIV - Vybúranie nášľapnej vrstvy podlahy - PVC
- XXXV - Vybúranie nášľapnej vrstvy podlahy - koberec
- XXXVI - Vybúranie nášľapnej vrstvy podlahy - parkety
- XXXVII - Vybúranie keramického obkladu
- XXXVIII - Demontáž dreveného kazetového podlahu
- XXXIX - Demontáž zariadeníacich predmetov - vid časť. Sanitné inštalácie

Poznámky:

V prípade záujmu o realizáciu stavby je potrebné pred začatím prác overiť stavbu a jej obsah, pred začatím prác overiť stavbu a jej obsah, pred začatím prác overiť stavbu a jej obsah.

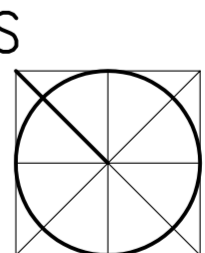

RIEŠENÁ ČASŤ "B" BUDOVY KNIŽNICE

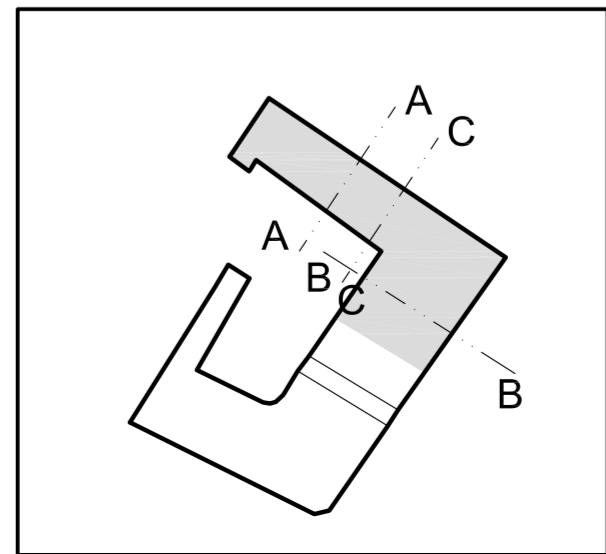

Realizačný projekt

|                       |  |                   |                   |
|-----------------------|--|-------------------|-------------------|
| HLAVNÝ PROJEKTANT     | ING. FARKAS ATILA  | ING. FARKAS ATILA | ING. FARKAS ATILA |
| ZODPOVEDNÝ PROJEKTANT | ING. TÓMOL JURAJ   | ING. FARKAS ATILA | ING. FARKAS ATILA |
| VYPRACOVAL            | ING. FARKAS ATILA  | ING. FARKAS ATILA | ING. FARKAS ATILA |
| INVESTOR              | Banskobystrický samosprávny kraj, Námestie SNP 23, 97401 BB  | ING. FARKAS ATILA | ING. FARKAS ATILA |
| STAVBA                | Novohradská knižnica Lučenec- PD pre rekonštrukciu budovy ul. Kármána 2 - ZMENA PD - RIEŠENIE ČASŤI BUDOVY | ING. FARKAS ATILA | ING. FARKAS ATILA |
| ČASŤ                  | III. ARCHITEKTÚRA  | ING. FARKAS ATILA | ING. FARKAS ATILA |
| OBSAH                 | Skutkový stav - Pádorysy poschodia "B"   | ING. FARKAS ATILA | ING. FARKAS ATILA |
| Č. ZAKAZKY            | 03/2019  | ING. FARKAS ATILA | ING. FARKAS ATILA |
| DÁTUM                 | 06/2019  | ING. FARKAS ATILA | ING. FARKAS ATILA |
| FORMÁT                | 10 x A4  | ING. FARKAS ATILA | ING. FARKAS ATILA |
| MIERKA                | 1:50   | ING. FARKAS ATILA | ING. FARKAS ATILA |
| Č. VÝKR.              | 03   | ING. FARKAS ATILA | ING. FARKAS ATILA |