



Riešená časť

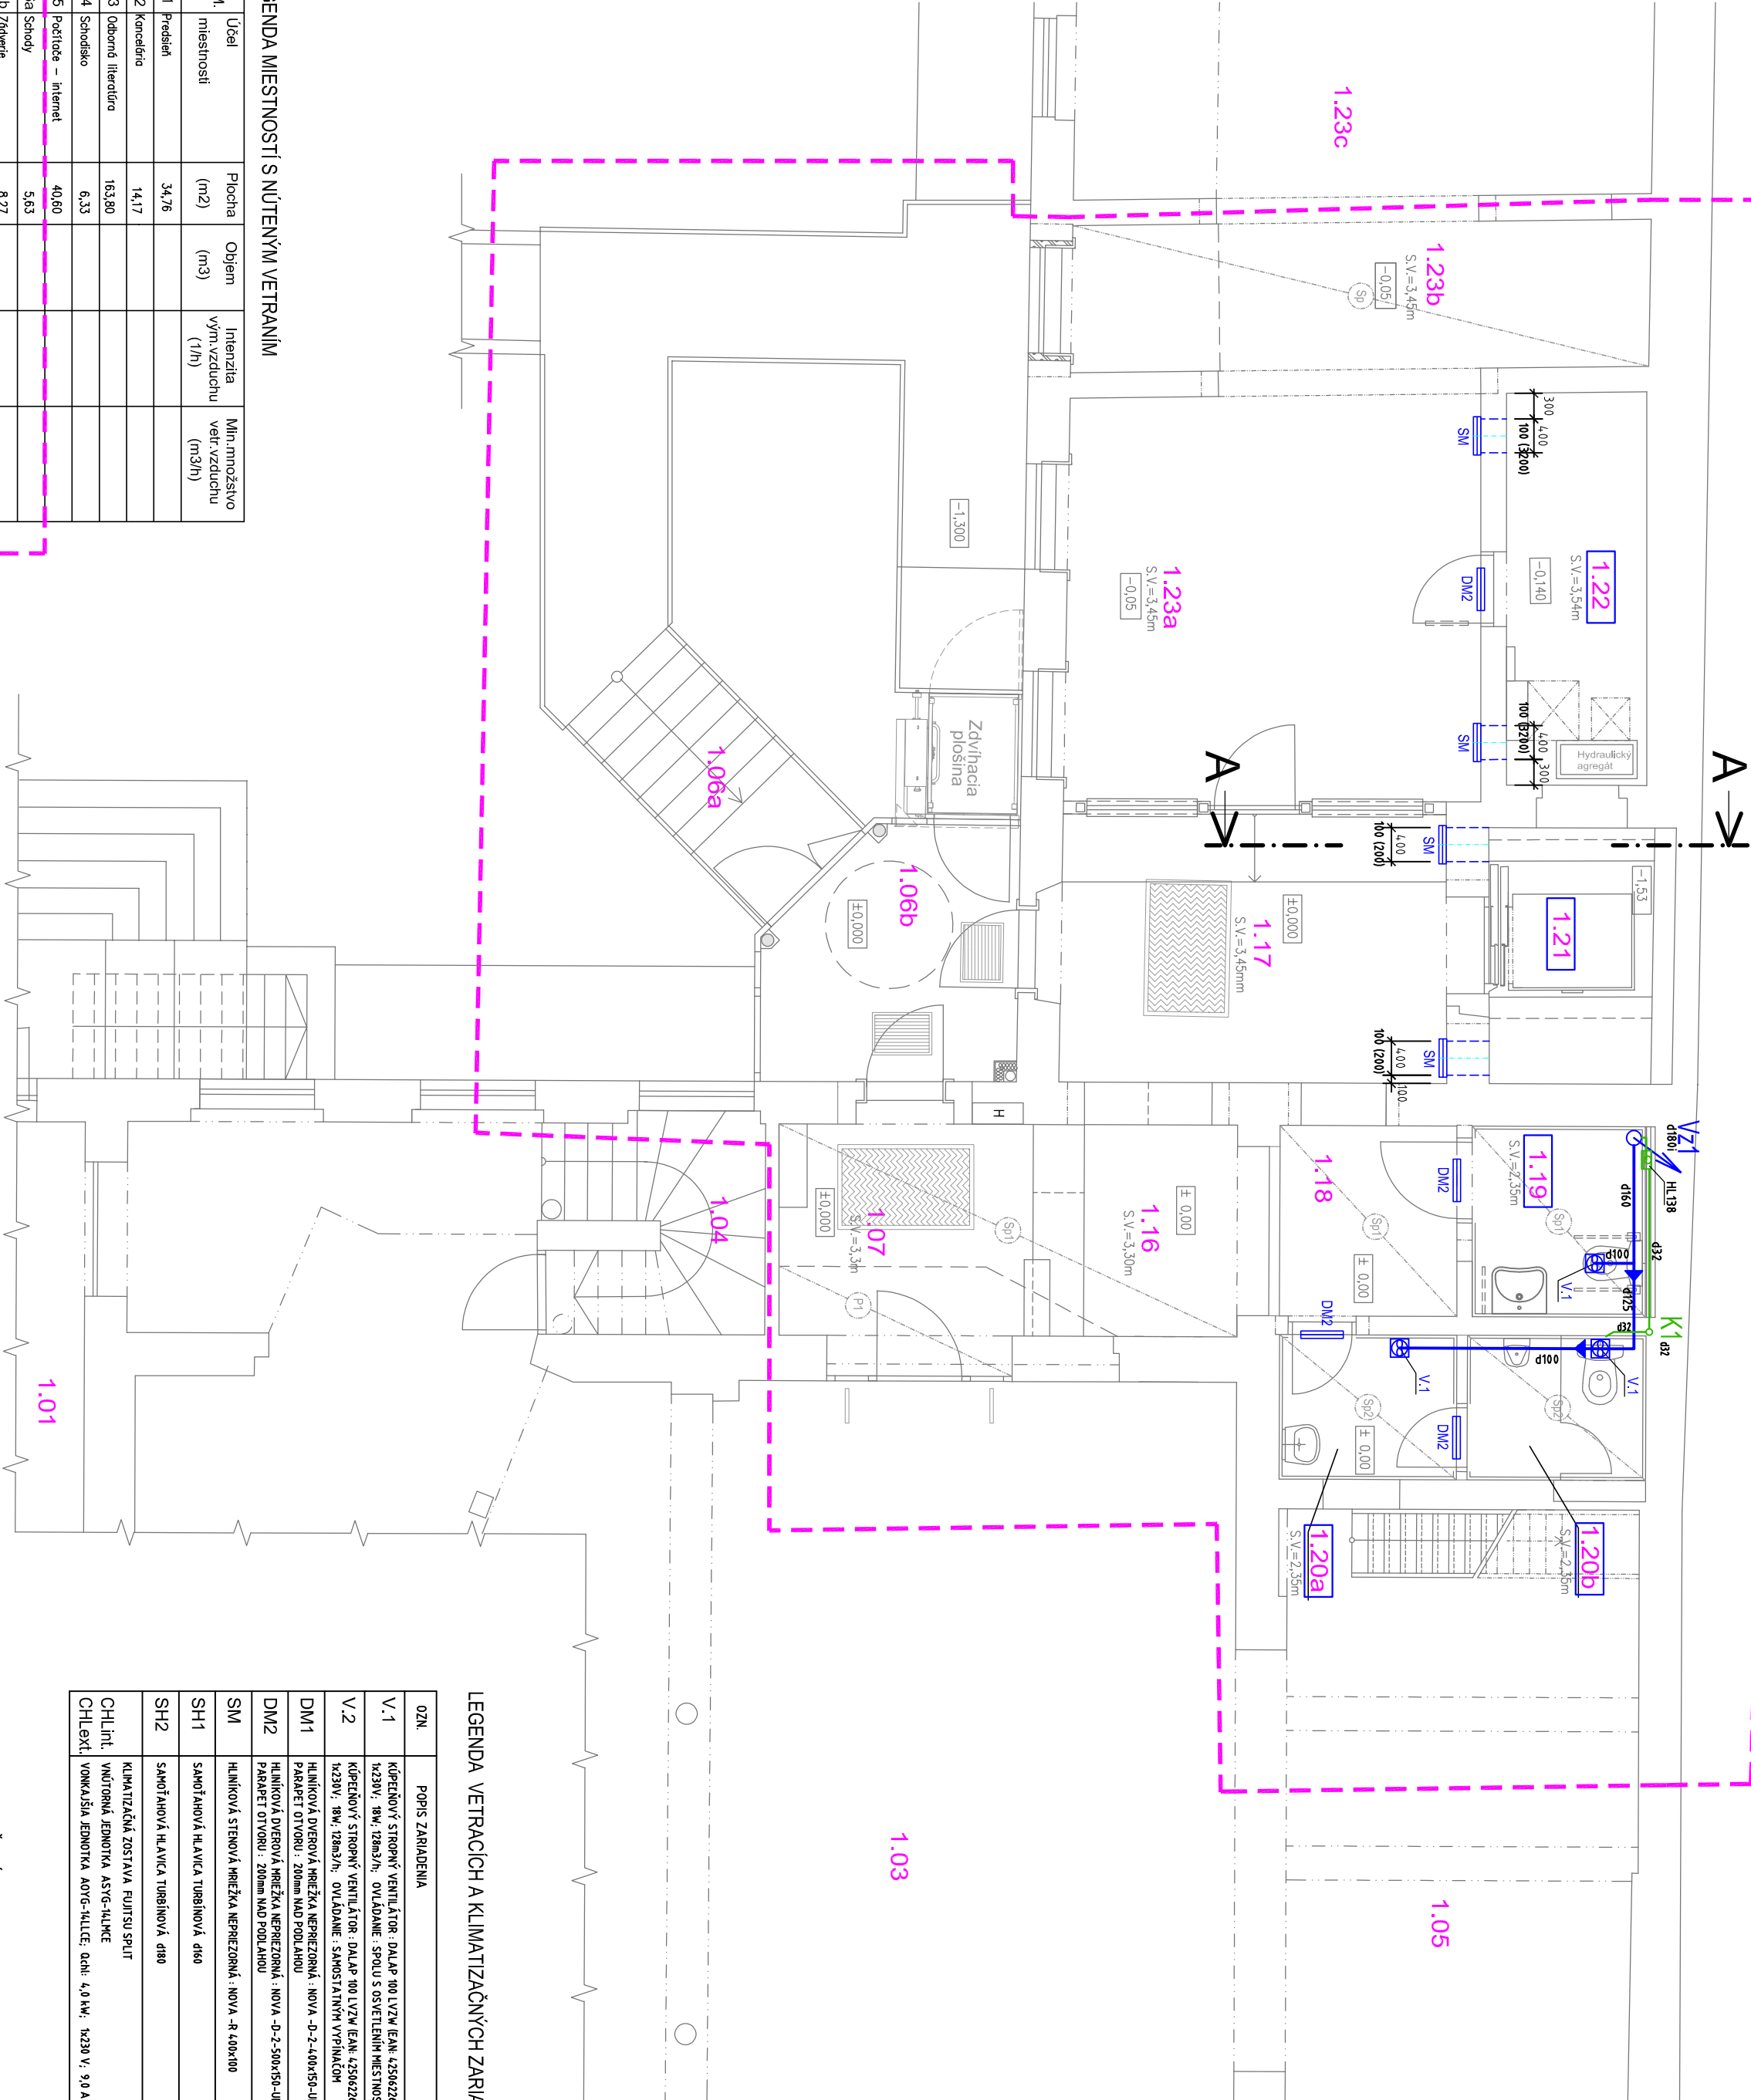

LEGENDA MIESTNOSTÍ S NÚTENÝM VETRAM

C.M.	Účel miestnosti	Plocha (m ²)	Objem (m ³)	Intenzita vln.vzduchu (1/h)	Min.množstvo vet.vzduchu (m ³ /h)
1.01	Predsieň	34,76			
1.02	Koridor	14,17			
1.03	Obedňo literotro	163,80			
1.04	Schodisko	6,33			
1.05	Podtoba – Internet	40,80			
1.06a	Schody	5,63			
1.06b	Zdviera	6,27			
1.07	Predsieň	8,97			
1.16	Informačný pult	7,43			
1.17	Predsieň	15,22			
1.18	Oxoba	4,92			
1.19	WC (obšlenic): mobily	4,56	10,72	5	53,60
1.20a	WC (obšlenic): muži	3,55	8,35	3	25,10
1.20b	WC (obšlenic): ženy	3,55	8,35	3	25,10
1.21	Výrobná scotio	5,81	50,55	1,5	75,80
1.22	Stropná výřadu + sklad	7,75	27,44	0,5	13,80
1.23a	Gravitao vetromie III	23,60			
1.23b	pešao literotro	13,61			
1.23c	Schodko	78,74			
1.24	WC	12,93			
1.25	WC	5,74			

RIEŠENÁ ČASŤ "B"
BUDOVY KNIŽNICE

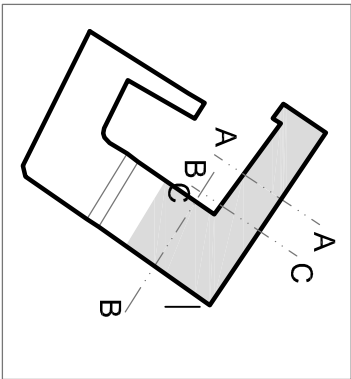

LEGENDA VETRAČÍCH A KLIMATIZAČNÝCH ZARIADENÍ

OZN.	POPIS ZARIADENIA	POČET
V.1	KOPEČNÝ STROPNÝ VENTILÁTOR - DALAP 80 L/2W EAK 42504284479	11
V.2	KOPEČNÝ STROPNÝ VENTILÁTOR - DALAP 100 L/2W EAK 42504284479	1
DM1	HLINÍKOVÁ DIVERNÁ KREČKA NEPREZONÁ - NOVÁ - D-2-400X55-LR1	4
DM2	HLINÍKOVÁ DIVERNÁ KREČKA NEPREZONÁ - NOVÁ - D-2-500X55-LR1	9
SM	HLINÍKOVÁ STEROVÁ KREČKA NEPREZONÁ - NOVÁ - R-400X100	2
SH1	SAVOFANOVA HLAVICA TURBINOVÁ 480	3
SH2	SAVOFANOVA HLAVICA TURBINOVÁ 480	1
CHL.int.	KLIMATIZAČNÁ ZOSTAVA FULL/SU SPLIT	
CHL.ext.	VNÚTRNÁ JEDNOTKA ASYG-TALKE	1
	VNKAŠIA JEDNOTKA AOTG-TALKE, GdH: 4,4 kW, 1620 V, 9,9 A	1

LEGENDA OZNAČENÍ ROZVODOV

- VZT-POTRIBE VETRAMA HYGIENICKÝCH PŘESTOROV
- AL-FLEXIBILNÉ POTRUBIA
- VZT-POTRIBE VETRAMA HYGIENICKÝCH PŘESTOROV
- PEVNÉ SPORO POTRUBIA
- ROZVODY CHLADIVA - PŘEDZOVYANÉ KREČKY
- ODVOD KONDENZÁTU - POTRIBE Z PRV. PRV. A. Z PVC

VEDÚCI PROJEKTANT	ZODPOVEDNÝ PROJEKTANT	VYKONÁVACIA	Ing. Robert NAGY
ING. FARKAS ATTILA	ING. R. NAGY	ING. R. NAGY	Projektovanie TZB
INVESTOR	Barnabovský úřad samosprávy kraj		0905 852 879
STAVBA	Novohradská knižnica Lučenec- PD pre rekonštrukciu budovy ul. Kármána 2 - ZMENA PD – RIEŠENIE ČASŤI BUDOVY	DATUM	06/2019
ČASŤ PD	VIII. Vetracie a klimatizácia	FORMÁT	6x A4
0854H	Pódorys prízemia 1 st	VERZIA	Č. 1/19
			1