


Riešená časť

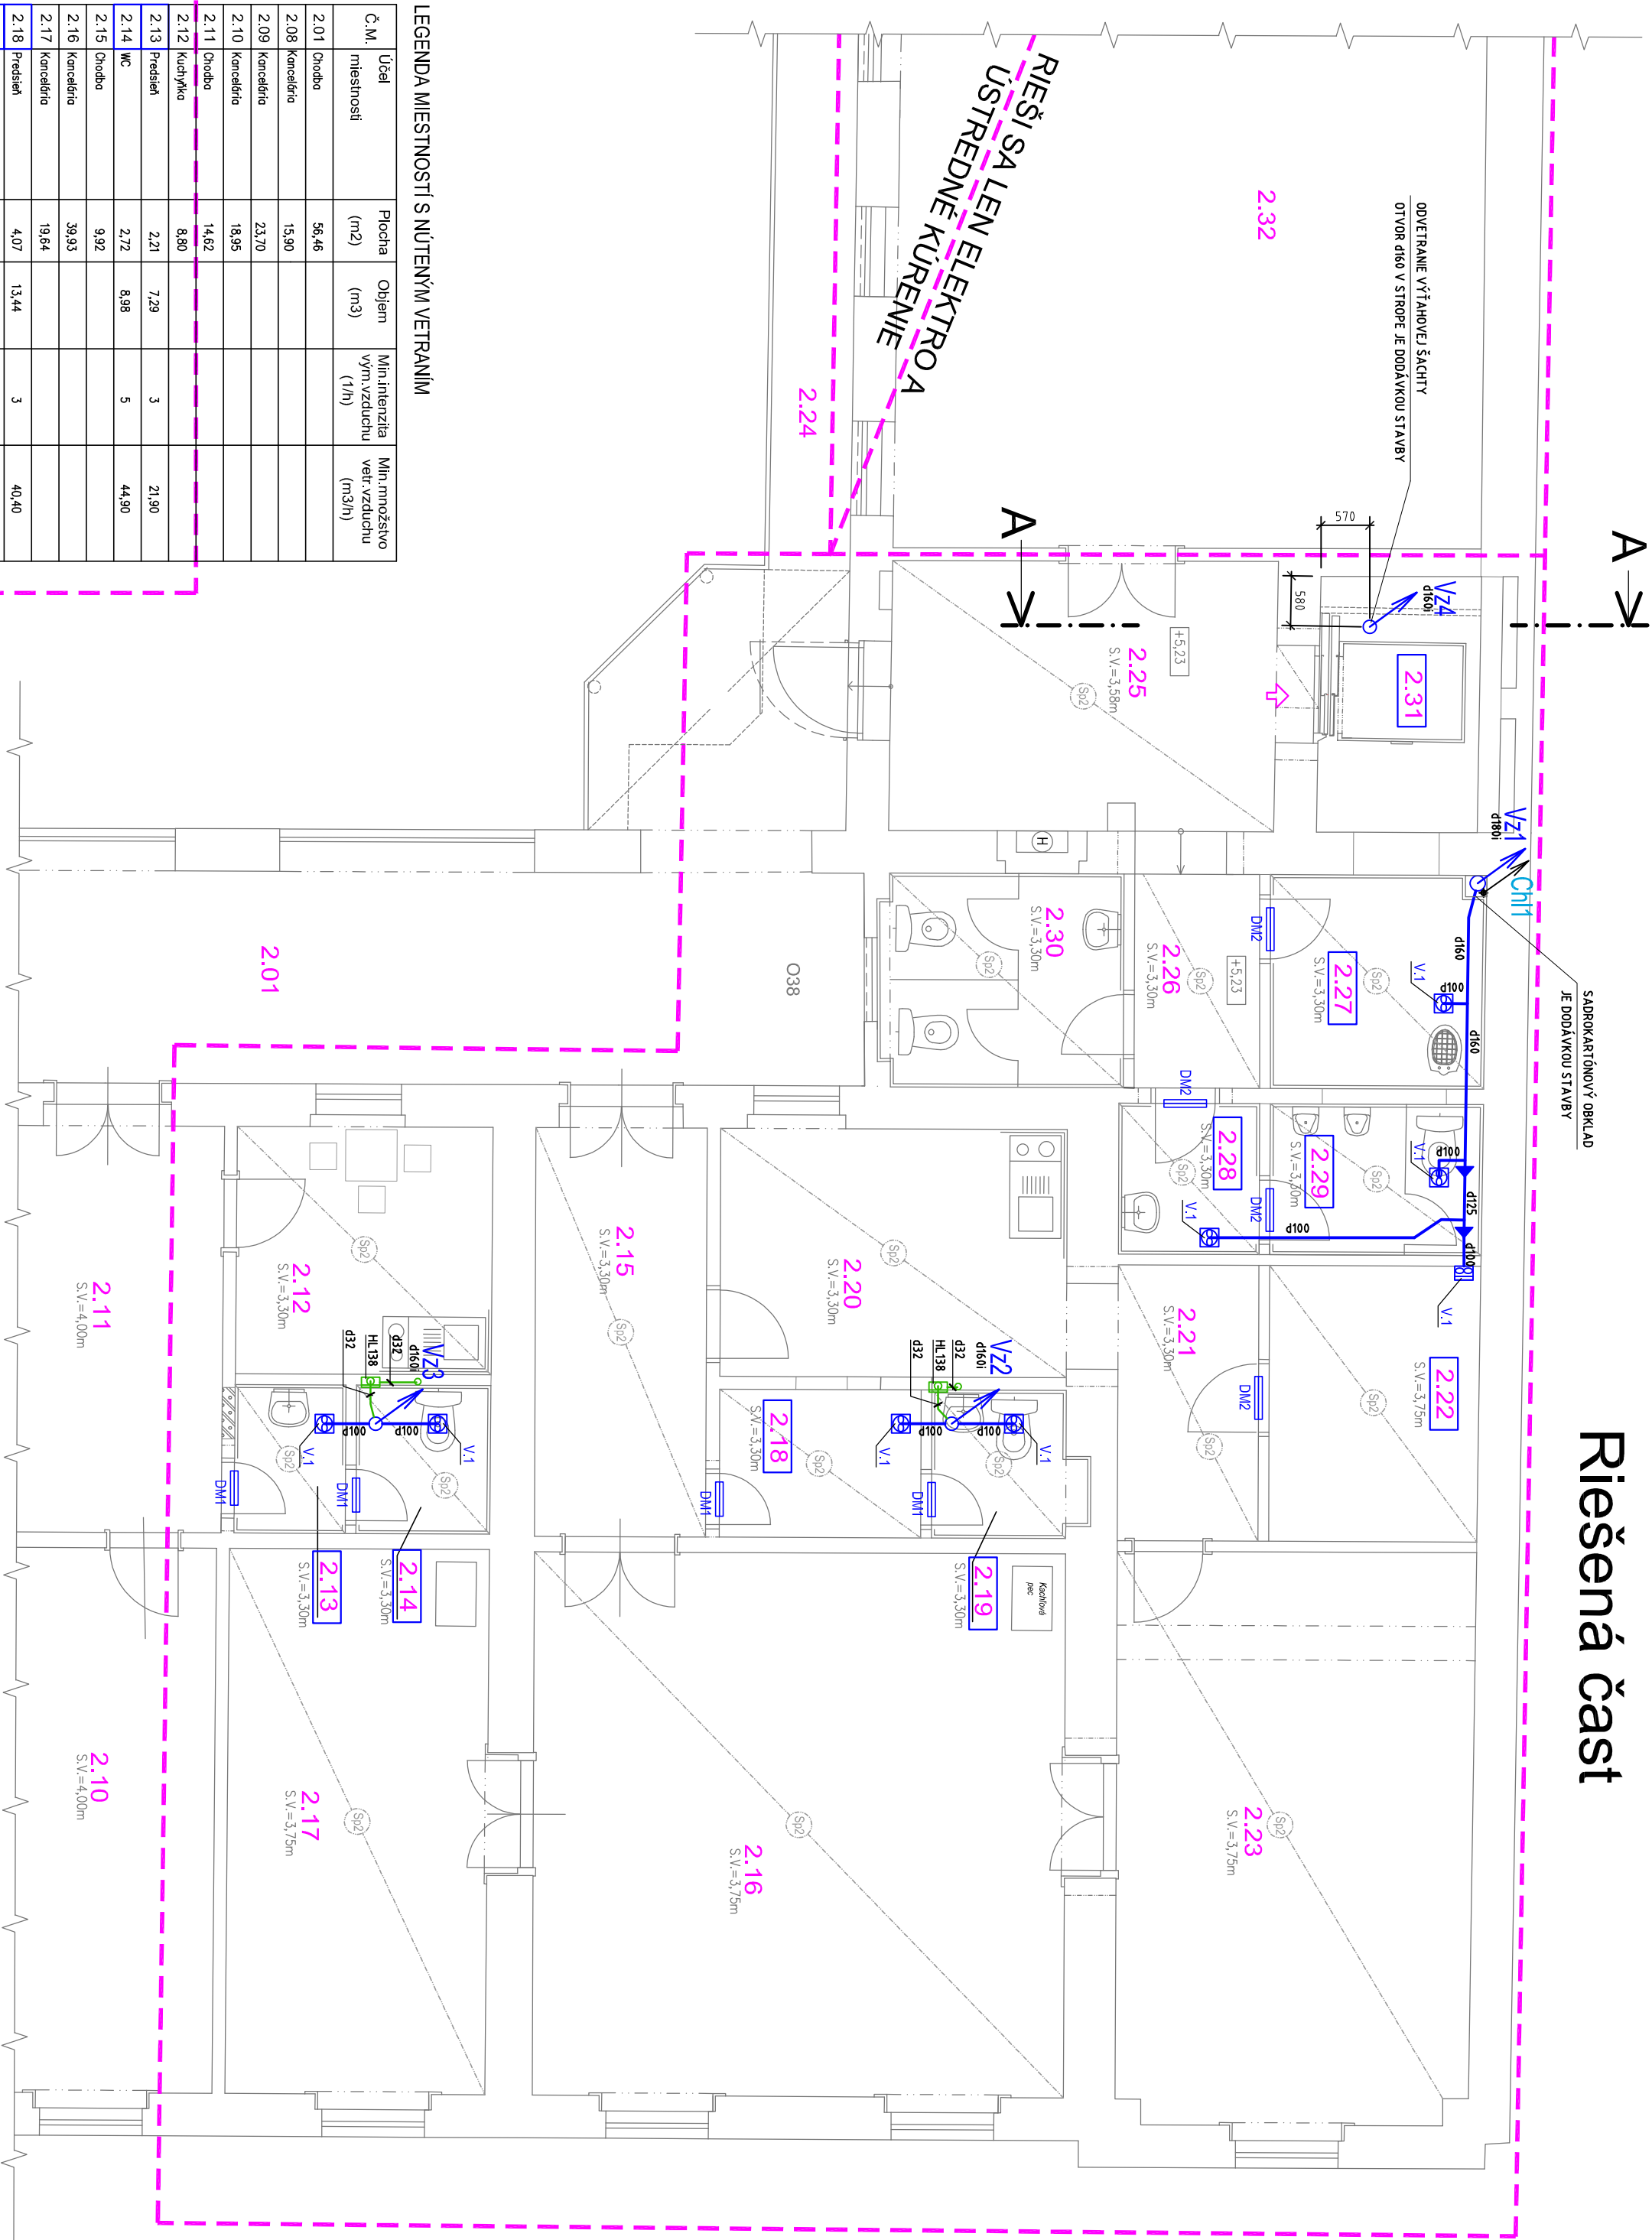


LEGENDA MIESTNOSTÍ S NÚJENÝM VETRAMIM

C.M.	Účel miestnosti	Plocha (m ²)	Objem (m ³)	Min.intenzita vým.vzduchu (1/h)	Min.množstvo vetr.vzduchu (m ³ /h)
2.01	Onoďba	56,46			
2.08	Koncedrio	15,90			
2.09	Koncedrio	23,70			
2.10	Koncedrio	18,95			
2.11	Onoďba	14,62			
2.12	Kuchynka	8,80			
2.13	Predieň	2,21	7,29	3	21,90
2.14	WC	2,72	8,98	5	44,90
2.15	Onoďba	9,92			
2.16	Koncedrio	39,93			
2.17	Koncedrio	19,64			
2.18	Predieň	4,07	13,44	3	40,40
2.19	WC	2,95	9,74	5	48,70
2.20	Kuchynka	12,23			
2.21	Onoďba	5,60			
2.22	Skid	7,91	29,67	3	89,10
2.23	Koncedrio	27,95			
2.24	Povik	26,67			
2.25	Onoďba	15,37			
2.26	Onoďba	3,93			
2.27	Upretovodka	6,28	20,73	3	62,20
2.28	Predieň-Muži (fidefencie)	2,90	9,57	3	28,80
2.29	WC-Muži (fidefencie)	4,37	14,43	5	72,20
2.30	WC a predieň (fidefencie)	7,05			
2.31	Výťahová šachtu	5,61	50,55	1,5	75,80
2.32	Medi sidi	48,24			
2.33	Veľká sidi	80,20			
2.34	Skid	6,18			
2.35	Schodiste	13,63			

Riešená časť

Riešená časť

RIEŠENÁ ČASŤ "B"
BUDOVY KNÍŽNICE

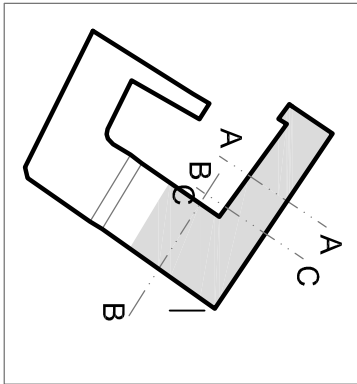

LEGENDA VETRAČIACH A KLIMATIZAČNÝCH ZARIADENÍ
viď výkres č. 1

- LEGENDA OZNAČENÍ ROZVODOV
- VZT - POTRUBIE VETRAMIA HYGIENICKÝCH PRIESŤOROV
 - AL - FIDENČNÉ POTRUBIE
 - VZT - POTRUBIE VETRAMIA HYGIENICKÝCH PRIESŤOROV
 - FC - NÉ SPORO POTRUBIA
 - ROZVODY CHLAJDA - FIDENČNOVÉ NEBERÉ RÚKRY
 - ODVOD KONDENZÁTU - POTRUBIE Z PPR PN16 sH, Z PVC

VEDÚCI PROJEKTANT	ZODPOVEDNÝ PROJEKTANT	VÝPRACOVAL	Ing. Robert NAGY
ING. FARKAS ATTILA	ING. R. NAGY	ING. R. NAGY	Projektovanie IZB
INVESTOR	Banskobystrický samosprávny kraj,	Námestie SNP 23, 97401 BB	0905 852 879
STAVBA	Novohradská knižnica Lucienec- PD pre rekonštrukciu budovy ul. Kármána 2 - ZMENA PD – RIEŠENIE ČASŤI BUDOVY	DAŤUM	06/2019
ČASŤ PD	VIII. Vetracie a klimatizácia	FORMÁT	6x A4
OSAH	Pódorys poschodia "B"	STUPEŇ	Real PD
		HEKKA	Č. VÝKR.
		1 : 50	3