



Riešená časť

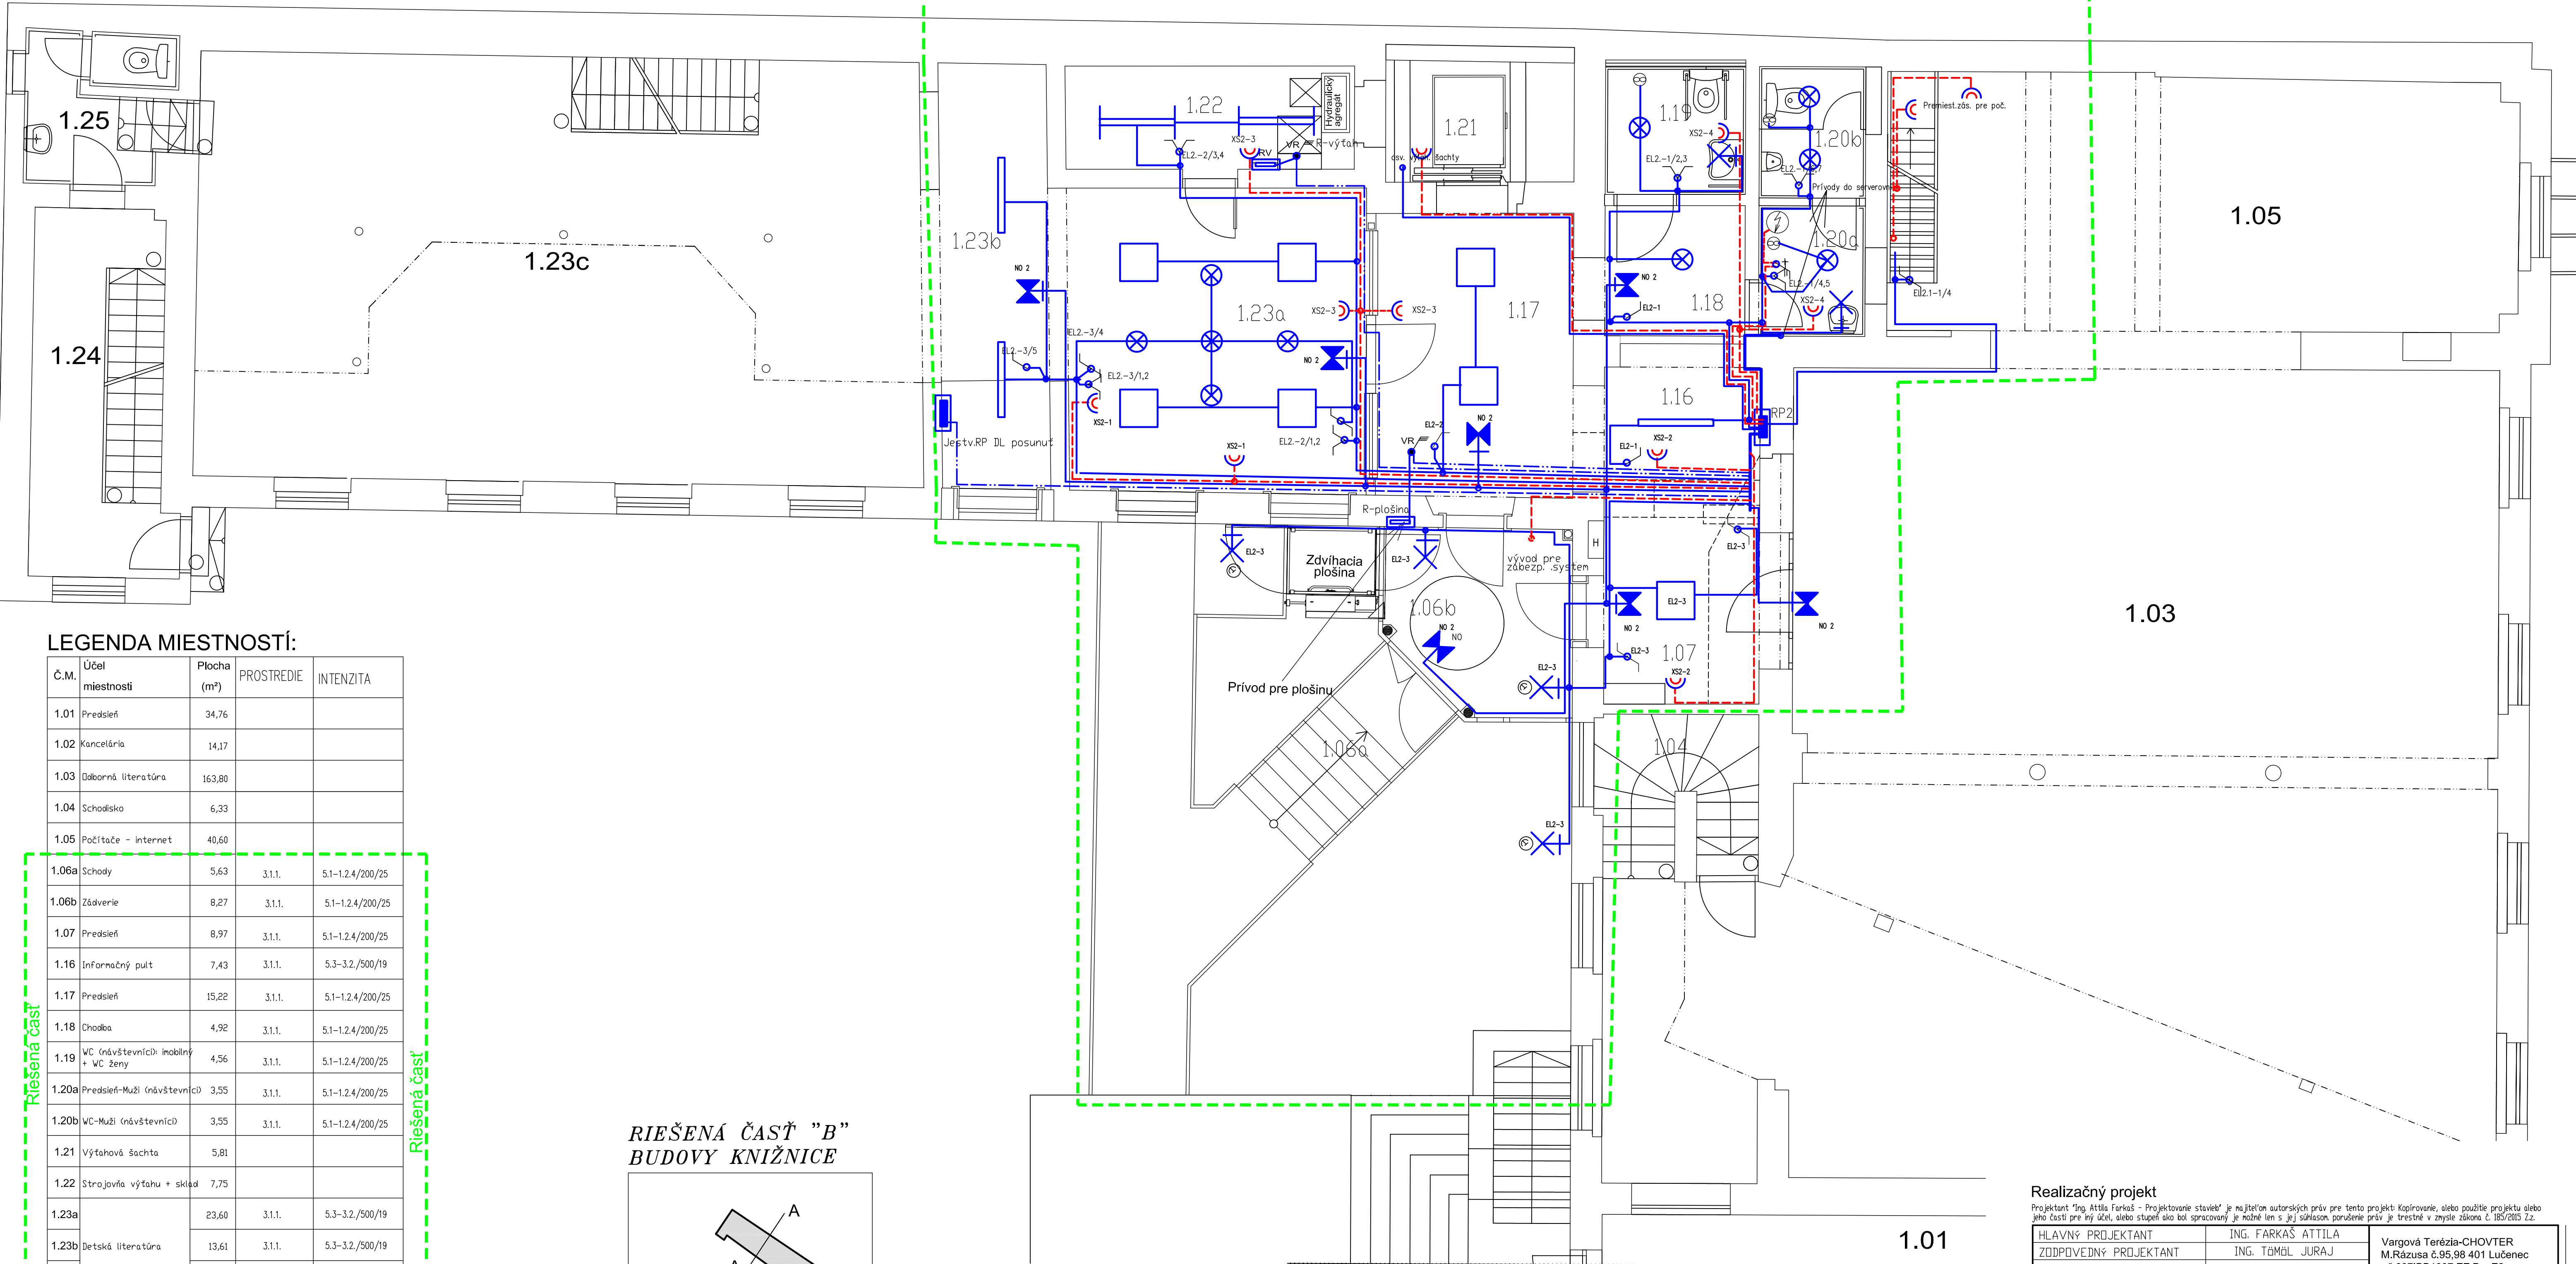

LEGENDA MIESTNOSTÍ:

Č.M.	Účel miestnosti	Plocha (m²)	PROSTREDIE	INTENZITA
1.01	Predsieň	34,76		
1.02	Kancelária	14,17		
1.03	Ľúčborná literatúra	163,80		
1.04	Schodisko	6,33		
1.05	Počítače - internet	40,60		
1.06a	Schody	5,63	3.1.1.	5.1-1.2.4/200/25
1.06b	Záclverie	8,27	3.1.1.	5.1-1.2.4/200/25
1.07	Predsieň	8,97	3.1.1.	5.1-1.2.4/200/25
1.16	Informačný pult	7,43	3.1.1.	5.3-3.2./500/19
1.17	Predsieň	15,22	3.1.1.	5.1-1.2.4/200/25
1.18	Chodba	4,92	3.1.1.	5.1-1.2.4/200/25
1.19	WC (návštevníci) imobilný + WC ženy	4,56	3.1.1.	5.1-1.2.4/200/25
1.20a	Predsieň-Muži (návštevníci)	3,55	3.1.1.	5.1-1.2.4/200/25
1.20b	WC-Muži (návštevníci)	3,55	3.1.1.	5.1-1.2.4/200/25
1.21	Výťahová šachta	5,81		
1.22	Strojovňa výťahu + sklad	7,75		
1.23a		23,60	3.1.1.	5.3-3.2./500/19
1.23b	Ľúčská literatúra	13,61	3.1.1.	5.3-3.2./500/19
1.23c		78,74	3.1.1.	5.3-3.2./500/19
1.24	Schodisko	12,93		
1.25	WC personál	5,74		

RIEŠENÁ ČASŤ "B"  
BUDOVY KNIŽNICE

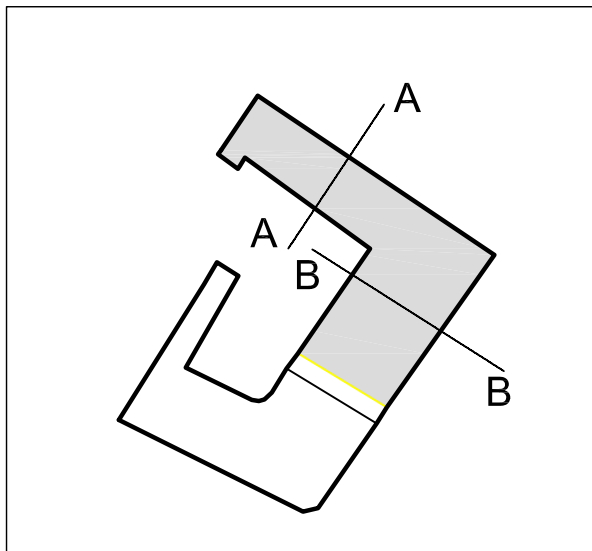

Realizačný projekt			
Projektant: "Ing. Attila Farkaš - Projektovanie stavieb" je majiteľom autorských práv pre tento projekt. Kopírovanie, alebo použitie projektu alebo jeho časti pre iný účel, alebo stupeň ako bol spracovaný je možné len s jej súhlasom. Porušenie práv je trestné v zmysle zákona č. 185/2003 Z.z.			
HLAVNÝ PROJEKTANT	ING. FARKAŠ ATTILA	Vargová Terézia-CHOVTER M.Rázusa č.95,98 401 Lučenec r.č.0371881997 EZ P a E2 tel.047/4321007 mobil - 0905 942 065	
ZODPOVEDNÝ PROJEKTANT	ING. TÓMEL JURAJ		
VYPRACOVAL	T.VARGOVA		
INVESTORBanskobystrický samosprávny kraj, Námestie SNP 23, 97401 BB			
STAVBA:	Novohradská knižnica Lučenec- PD pre rekonštrukciu budovy ul. Kármána 2 - ZMENA PD – RIEŠENIE ČASTI BUDOVY		Č. ZÁKAZKY: 03/2019
ČASŤ:	ELEKTROINŠTALÁCIA	DÁTUM:	06/2019
		FORMÁT:	
	8 x A4		
OBŠAH:	Nový stav -Pódorys prizemia "B" Vnútné silnopráúdové rozvody		MIERKA: 1:50
			Č. VÝKR: E-401