


Riešená časť

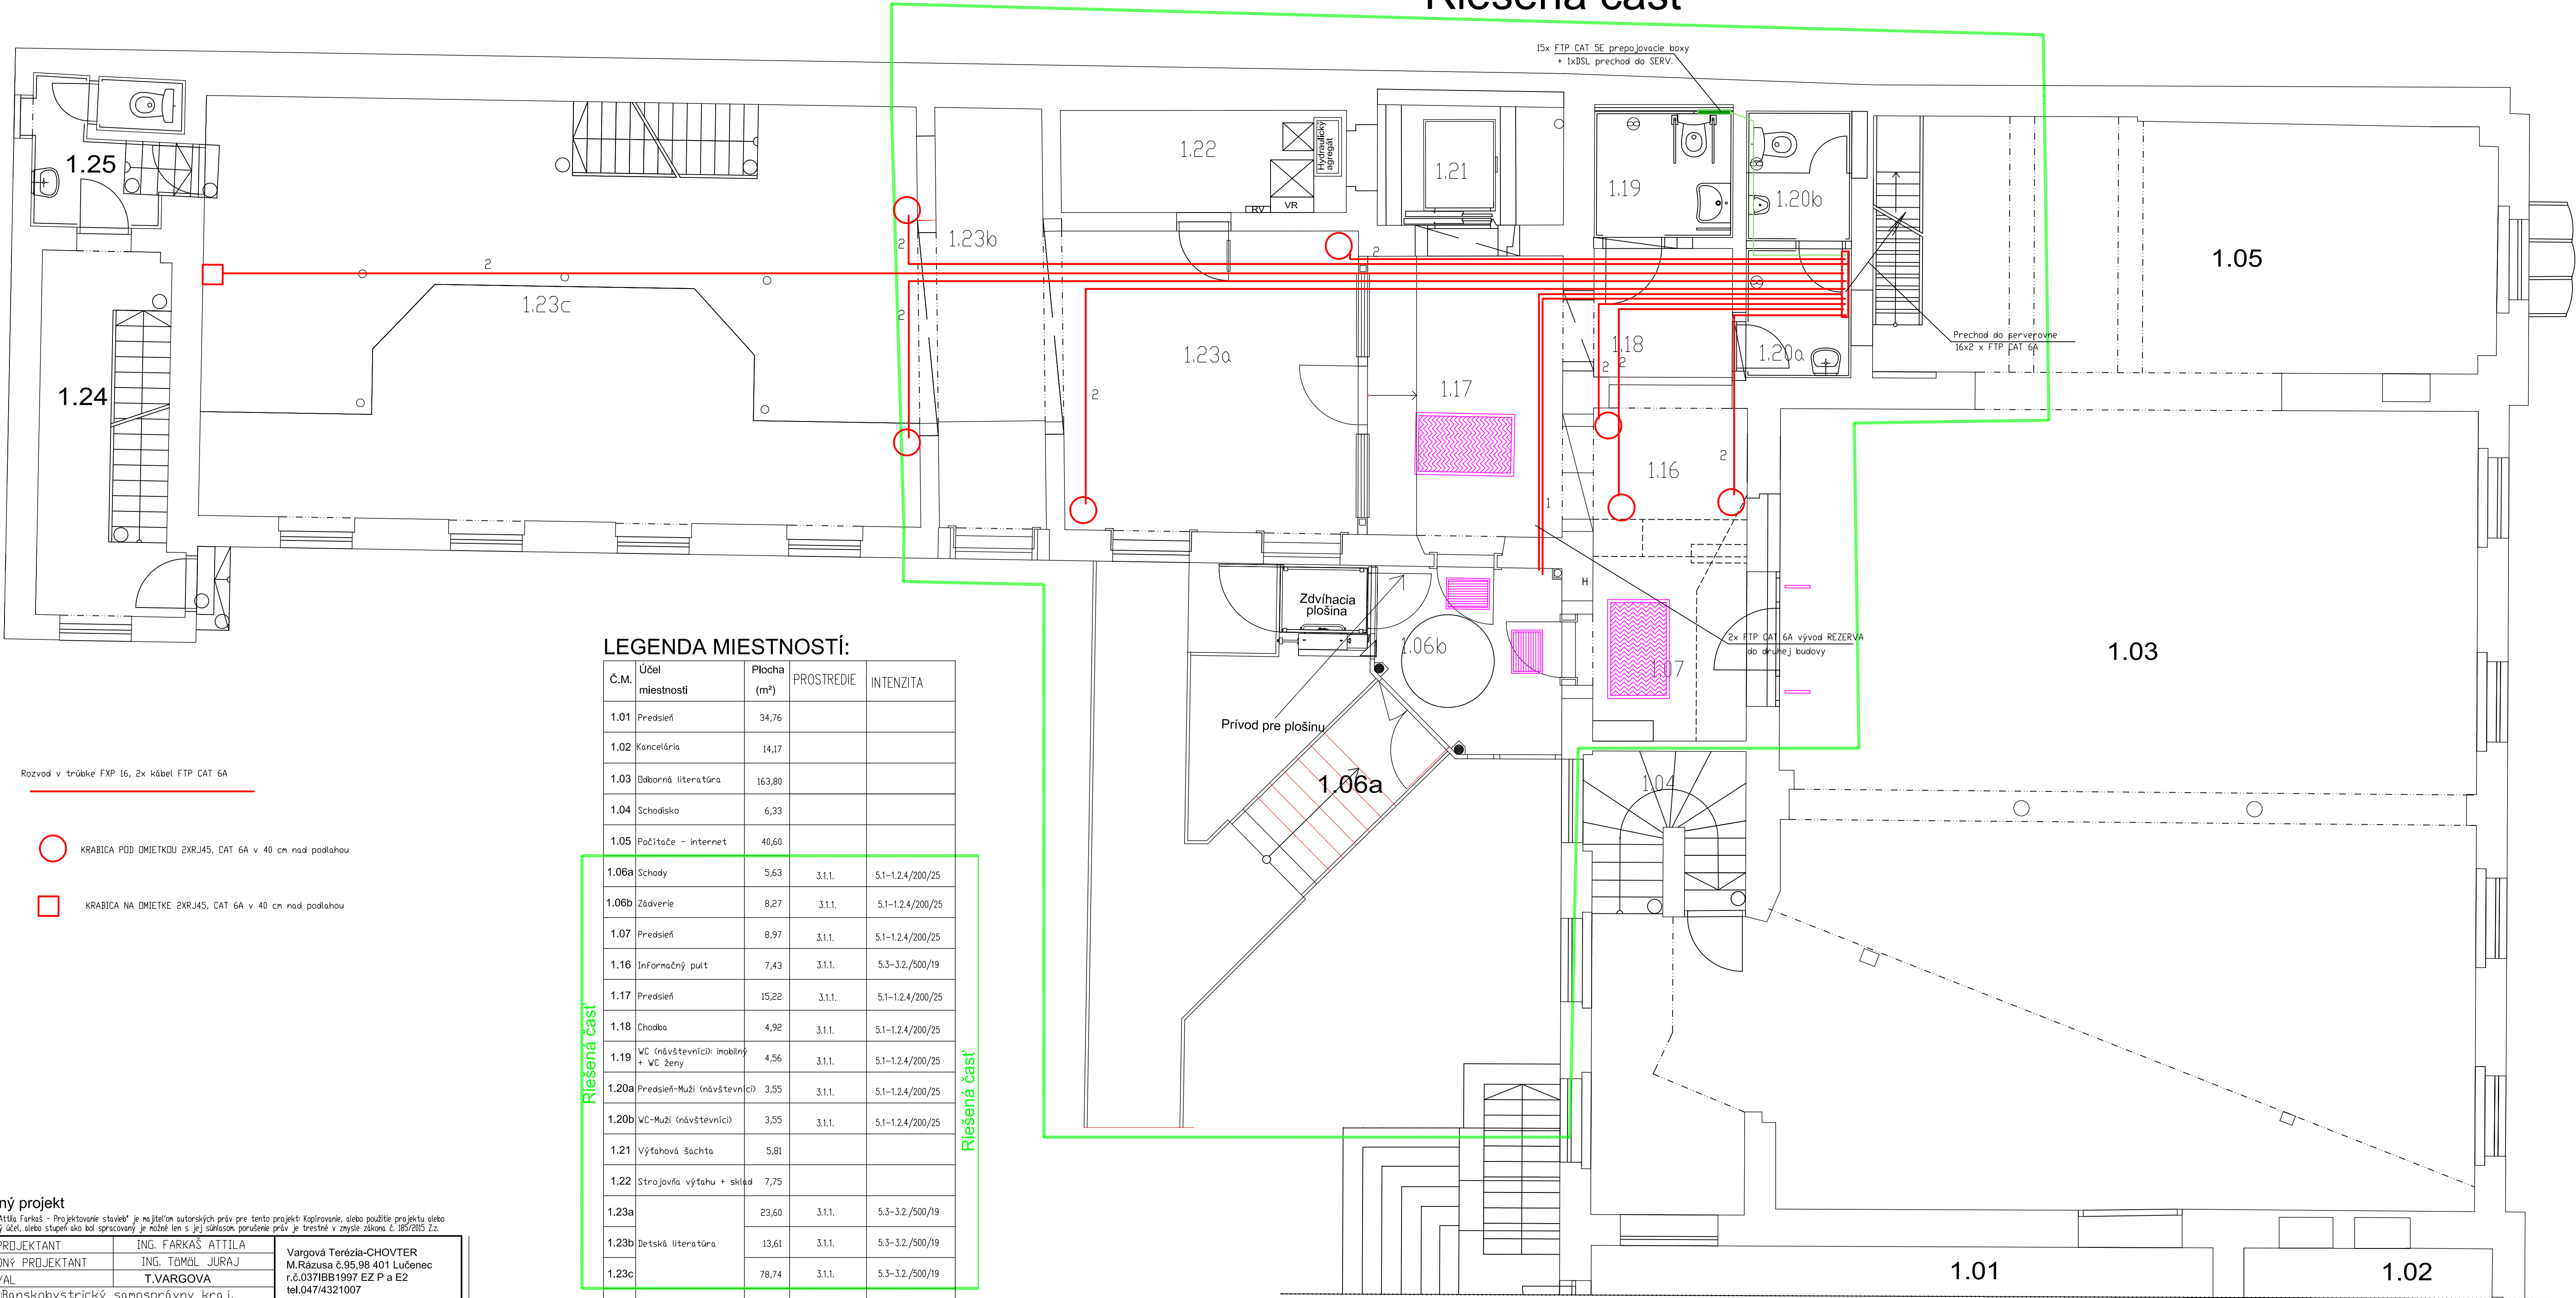

Realizačný projekt

Projektant Ing. Attila Farkas - Projektovanie stavieb je najtel'om autorských práv pre tento projekt. Kopírovanie, alebo použitie projektu alebo jeho častí pre iný účel, alebo stupeň ako bol spracovaný je nežiaduce a je v rozpore s právami autorskými podľa zákona č. 185/2015 Z.z.

HLAVNÝ PROJEKTANT
ZODPOVEDNÝ PROJEKTANT
VYPRACOVAL
INVESTOR

ING. FARKAS ATTILA
ING. TOMÁŠ JURAJ
T.VARGOVA
Banskobystrický samosprávny kraj,
Námestie SNP 23, 97401 BB

Vargová Terézia-CHOVTER
M.Rázusa č.95,98 401 Lučenec
r.č.0371BB1997 EZ P a E2
tel.047/4321007
mobil : 0905 942 065

STAVBA:
ČASŤ:
OBSAH:

Novohradská knižnica Lučenec-
PD pre rekonštrukciu budovy ul. Kármána 2
- ZMENA PD – RIEŠENIE ČASŤI BUDOVY
ELEKTROINŠTALÁCIA
Nový stav -Pôdorys prízemia "B"
Vnútrošľabopráúdové rozvody trúbkovanie ŠK

Č. ZÁKAZKY:
DÁTUM:
FORMÁT:
MIERKA:

03/2019
06/2019
8 x A4
1:50

Č. SÁDY:
Č. VÝKR.:

Es-401

LEGENDA MIESTNOSTÍ:

Č.M.	Účel miestnosti	Plocha (m²)	PROSTREDIE	INTENZITA
1.01	Predsieň	34,76		
1.02	Kancelária	14,17		
1.03	Ľadbová literatúra	163,80		
1.04	Schodisko	6,33		
1.05	Počítače - internet	40,60		
1.06a	Schody	5,63	3.1.1.	5.1-1.2.4/200/25
1.06b	Zároveň	8,27	3.1.1.	5.1-1.2.4/200/25
1.07	Predsieň	8,97	3.1.1.	5.1-1.2.4/200/25
1.16	Informačný pult	7,43	3.1.1.	5.3-3.2./500/19
1.17	Predsieň	15,22	3.1.1.	5.1-1.2.4/200/25
1.18	Chodba	4,92	3.1.1.	5.1-1.2.4/200/25
1.19	WC (návštevníci): imobilný + WC ženy	4,56	3.1.1.	5.1-1.2.4/200/25
1.20a	Predsieň-Muži (návštevníci)	3,55	3.1.1.	5.1-1.2.4/200/25
1.20b	WC-Muži (návštevníci)	3,55	3.1.1.	5.1-1.2.4/200/25
1.21	Výťahová šachta	5,81		
1.22	Strojovňa výťahu + sklad	7,75		
1.23a		23,60	3.1.1.	5.3-3.2./500/19
1.23b	Detická literatúra	13,61	3.1.1.	5.3-3.2./500/19
1.23c		78,74	3.1.1.	5.3-3.2./500/19
1.24	Schodisko	12,93		
1.25	WC personál	5,74		