


Riešená časť

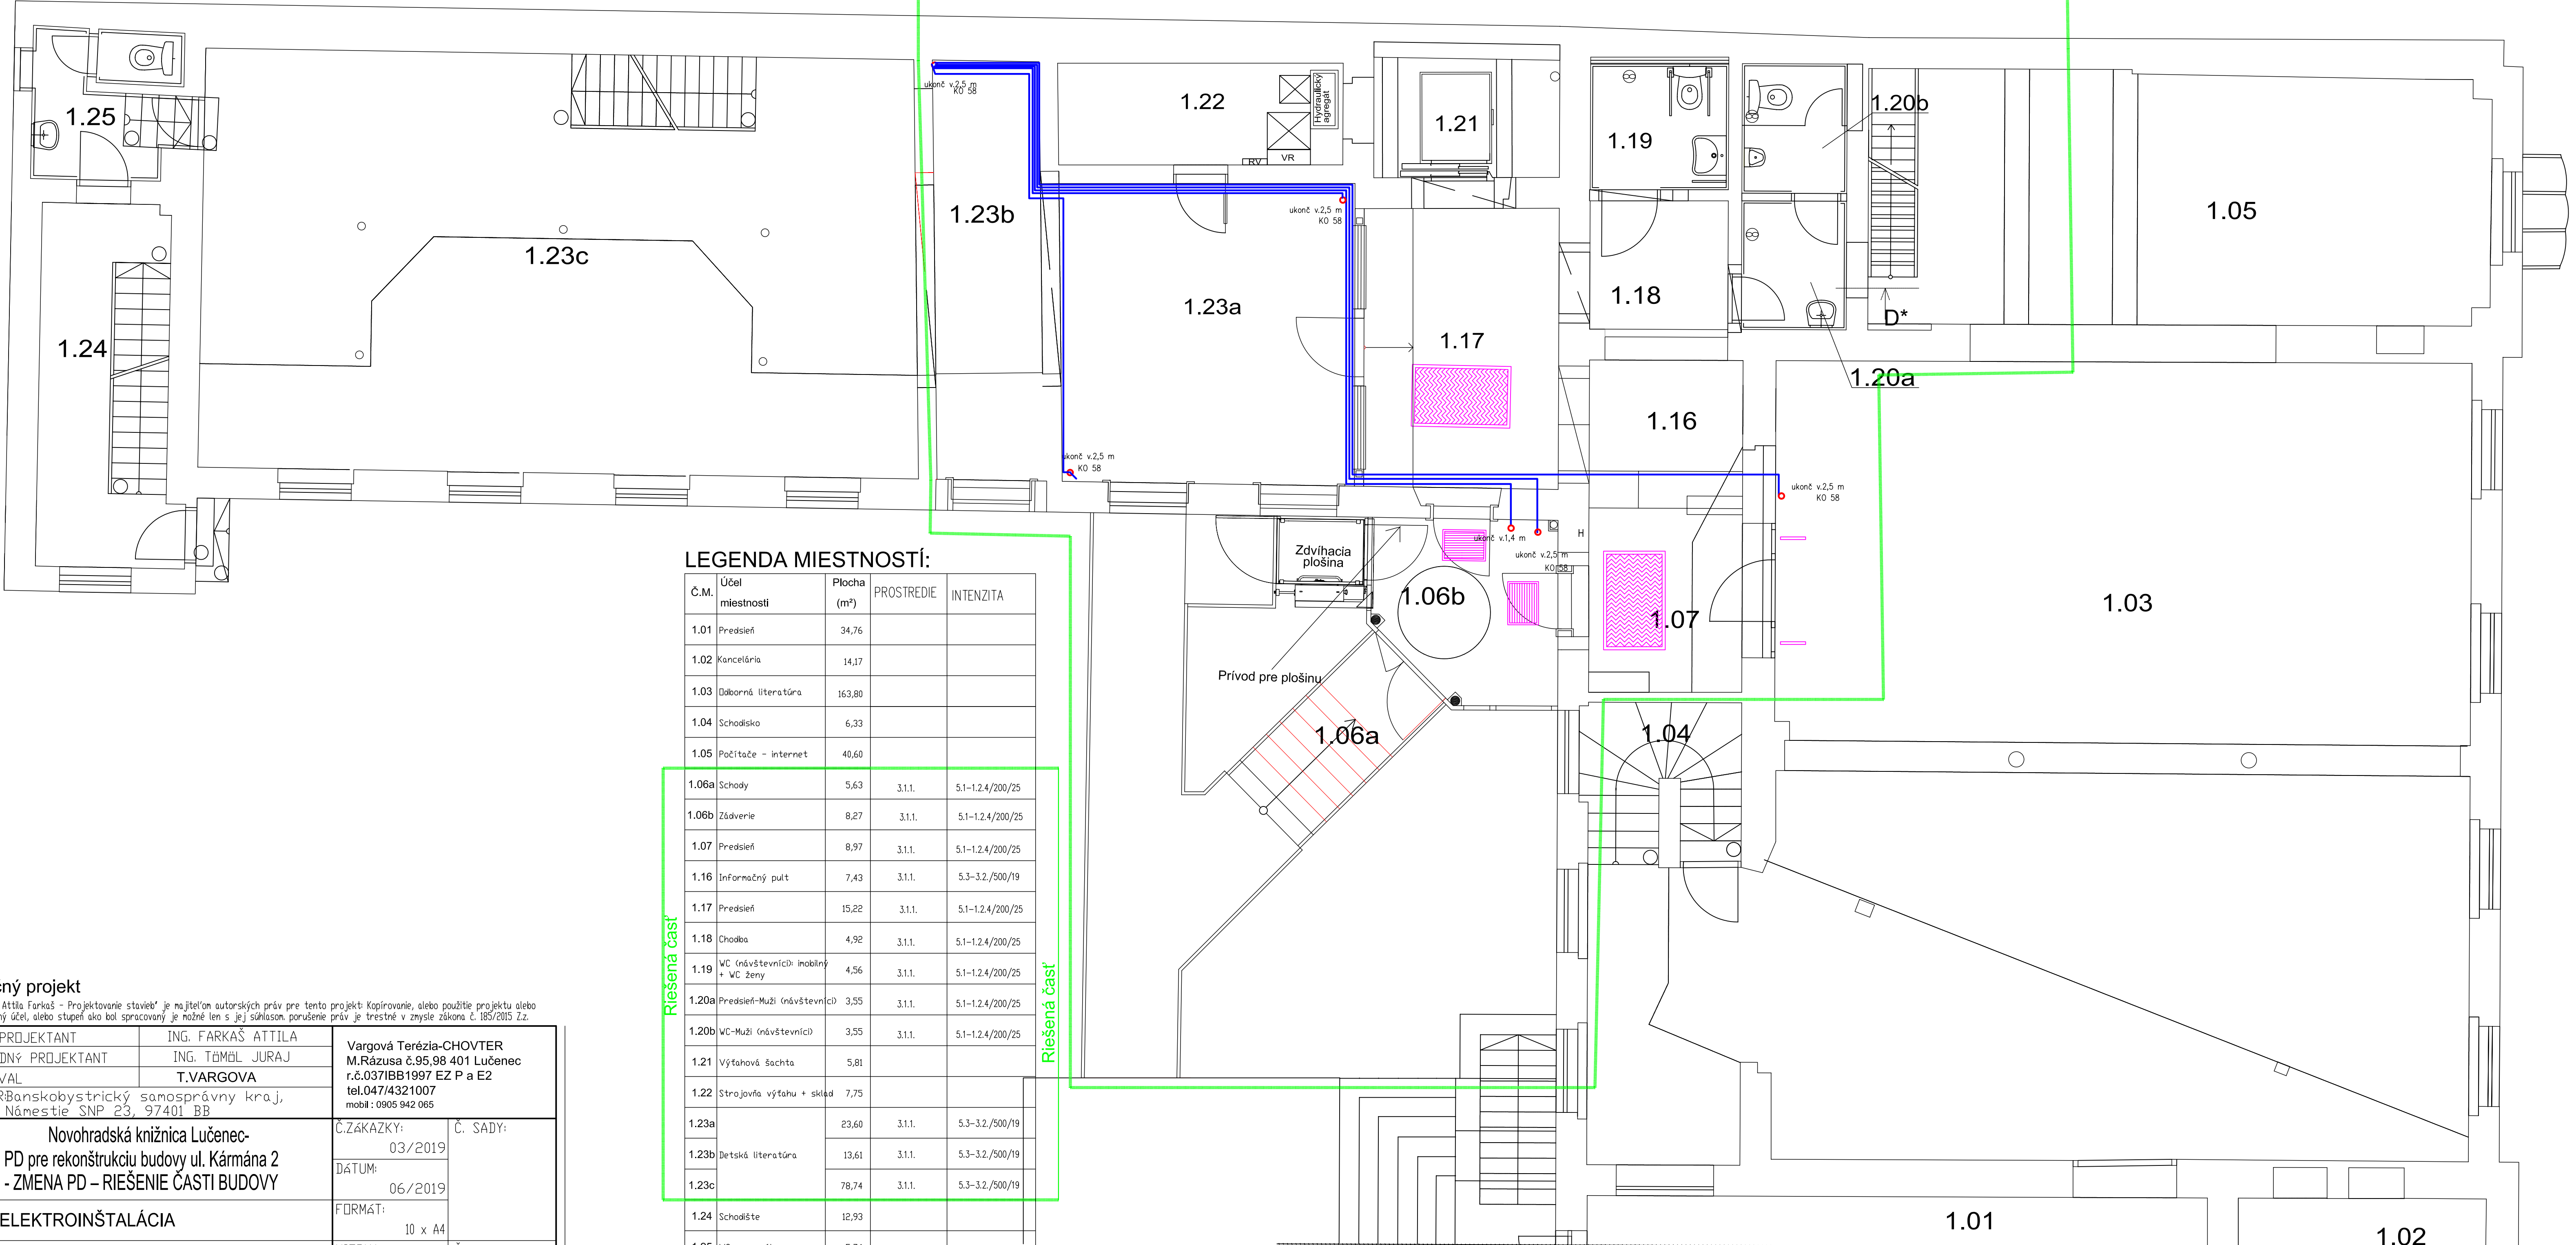

LEGENDA MIESTNOSTÍ:

| Č.M.  | Účel miestnosti                   | Plocha (m²) | PROSTREDIE | INTENZITA        |
|-------|-----------------------------------|-------------|------------|------------------|
| 1.01  | Predsieň                          | 34,76       |            |                  |
| 1.02  | Kancelária                        | 14,17       |            |                  |
| 1.03  | Oborná literatúra                 | 163,80      |            |                  |
| 1.04  | Schodisko                         | 6,33        |            |                  |
| 1.05  | Počítače - internet               | 40,60       |            |                  |
| 1.06a | Schody                            | 5,63        | 3.1.1.     | 5.1-1.2.4/200/25 |
| 1.06b | Zádvorie                          | 8,27        | 3.1.1.     | 5.1-1.2.4/200/25 |
| 1.07  | Predsieň                          | 8,97        | 3.1.1.     | 5.1-1.2.4/200/25 |
| 1.16  | Informačný pult                   | 7,43        | 3.1.1.     | 5.3-3.2./500/19  |
| 1.17  | Predsieň                          | 15,22       | 3.1.1.     | 5.1-1.2.4/200/25 |
| 1.18  | Chodba                            | 4,92        | 3.1.1.     | 5.1-1.2.4/200/25 |
| 1.19  | WC (náštevnic) inobitný + WC ženy | 4,56        | 3.1.1.     | 5.1-1.2.4/200/25 |
| 1.20a | Predsieň-Muži (náštevnic)         | 3,55        | 3.1.1.     | 5.1-1.2.4/200/25 |
| 1.20b | WC-Muži (náštevnic)               | 3,55        | 3.1.1.     | 5.1-1.2.4/200/25 |
| 1.21  | Výťahová šachta                   | 5,81        |            |                  |
| 1.22  | Strojovňa výťahu + sklad          | 7,75        |            |                  |
| 1.23a |                                   | 23,60       | 3.1.1.     | 5.3-3.2./500/19  |
| 1.23b | Detická literatúra                | 13,61       | 3.1.1.     | 5.3-3.2./500/19  |
| 1.23c |                                   | 78,74       | 3.1.1.     | 5.3-3.2./500/19  |
| 1.24  | Schodište                         | 12,93       |            |                  |
| 1.25  | WC personál                       | 5,74        |            |                  |

Realizačný projekt

|                       |  |  |                   |
|-----------------------|--|--|-------------------|
| HLAVNÝ PROJEKTANT     | ING. FARKAŠ ATTILA   | Vargová Terézia-CHOVTER<br>M.Rázusa č.95,98 401 Lučenec<br>r.č.037IBB1997 EZ P a E2<br>tel.047/4321007<br>mobil : 0905 942 065 |                   |
| ZODPOVEDNÝ PROJEKTANT | ING. TÖMÖL JURAJ   |  |                   |
| VYPRACOVAL            | T.VARGOVA  |  |                   |
| INVESTOR              | Banskobystrický samosprávny kraj,<br>Námestie SNP 23, 97401 BB   |  |                   |
| STAVBA:               | Novohradská knižnica Lučenec-<br>PD pre rekonštrukciu budovy ul. Kármána 2<br>- ZMENA PD – RIEŠENIE ČASTI BUDOVY | Č.ZÁKAZKY:<br>03/2019  | Č. SADY:          |
| ČASŤ:                 | ELEKTROINŠTALÁCIA  | DÁTUM:<br>06/2019  |                   |
| OBSAH:                | Nový stav -Pôdorys prízemia "B"<br>Vnútorne slaboprúdové rozvody trúbkovanie - zabezpeč. systém                  | FORMÁT:<br>10 x A4   |                   |
|                       |  | MIERKA:<br>1:50  | Č.VÝKR:<br>ES-411 |