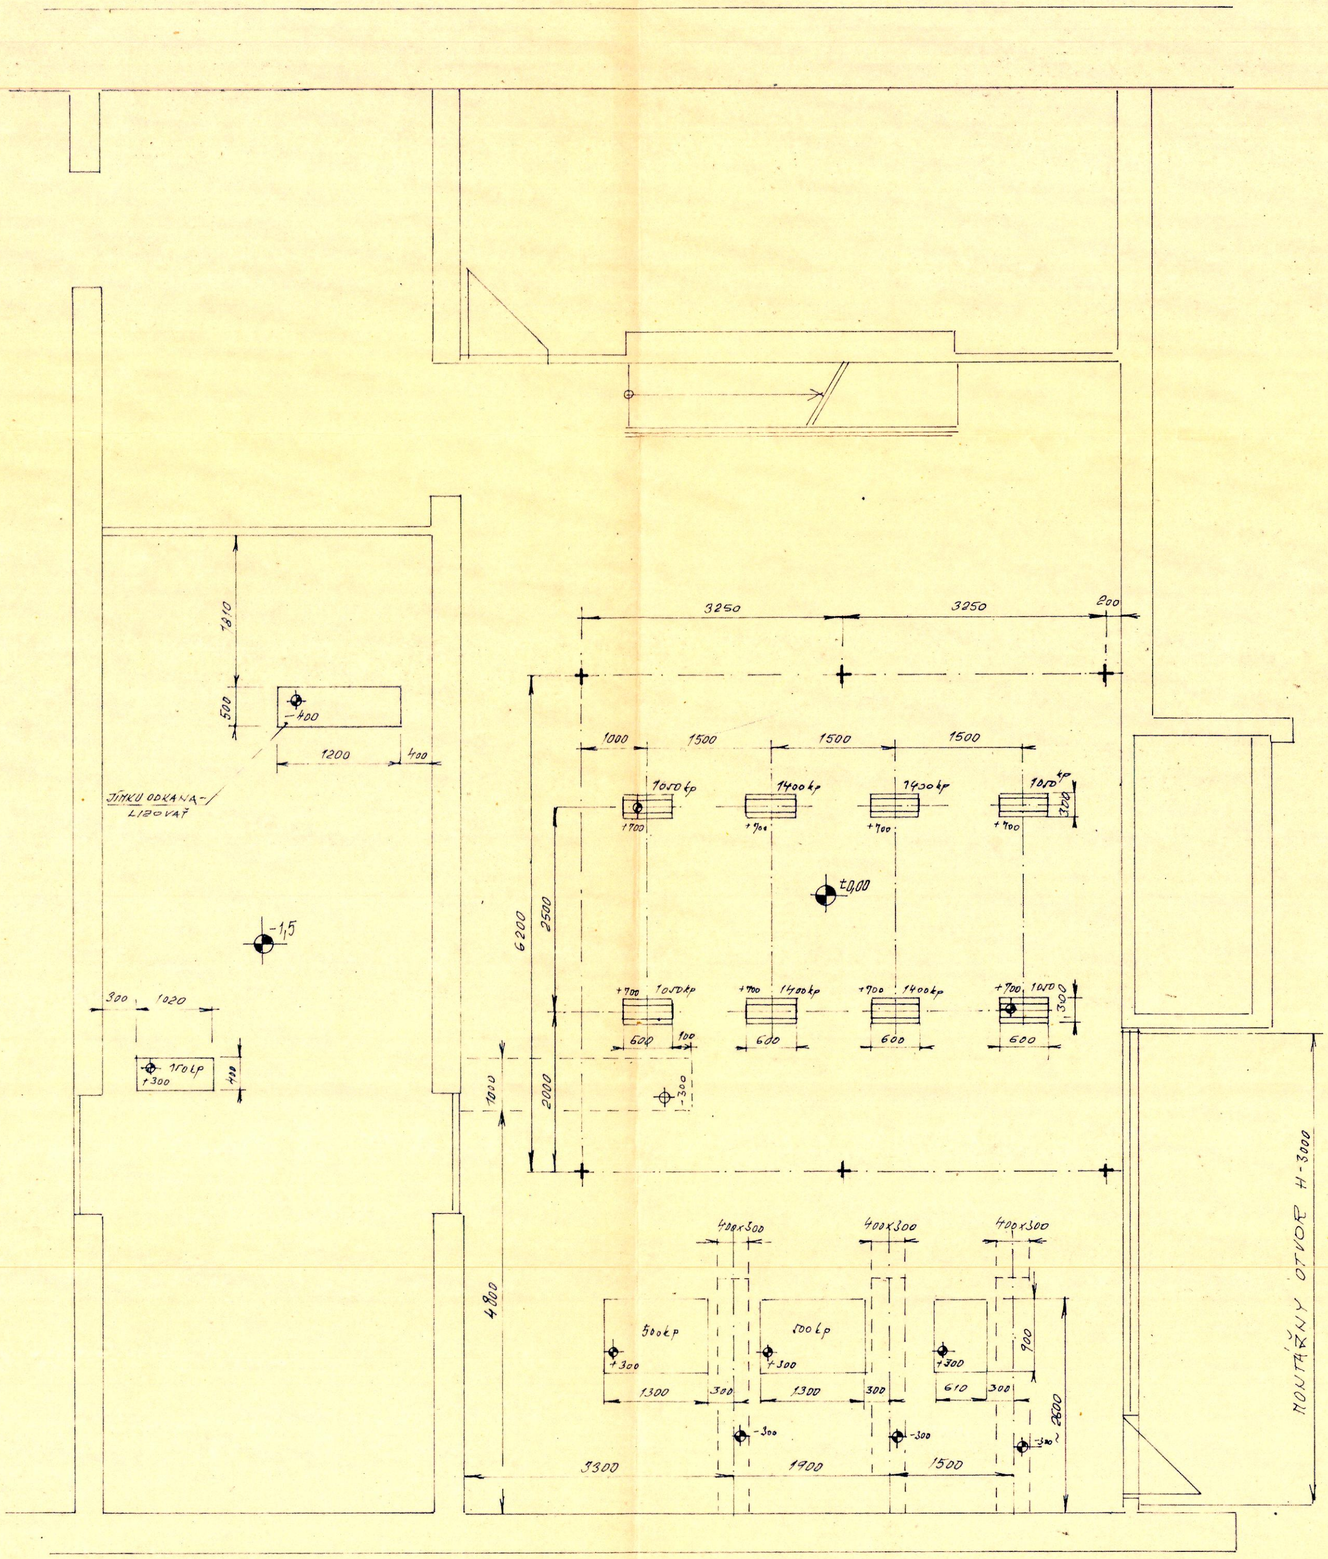

Obvodný úrad životného prostredia
Bratislava IV
Tento výkres je dokladom stavebného povolenia
čís. ..... 19.....
je platný len při dodržaní podmienok uvedených v povolení.
Bratislava, dňa .....
predsedá

ARTIM
ARTIM
BRATISLAVA MESTO
ÚK-BRATISLAVA

ING. DOHL

REKONŠTRUKCIA ODOVZDÁVACEJ ST.
I. ST. VŠI MLYNSKÁ DOLINA

91/m
PROJEKT STAVBY
614
P-7/90

STAVEBNÉ ÚPRAVY - S.O.-07

1:50 OS-06