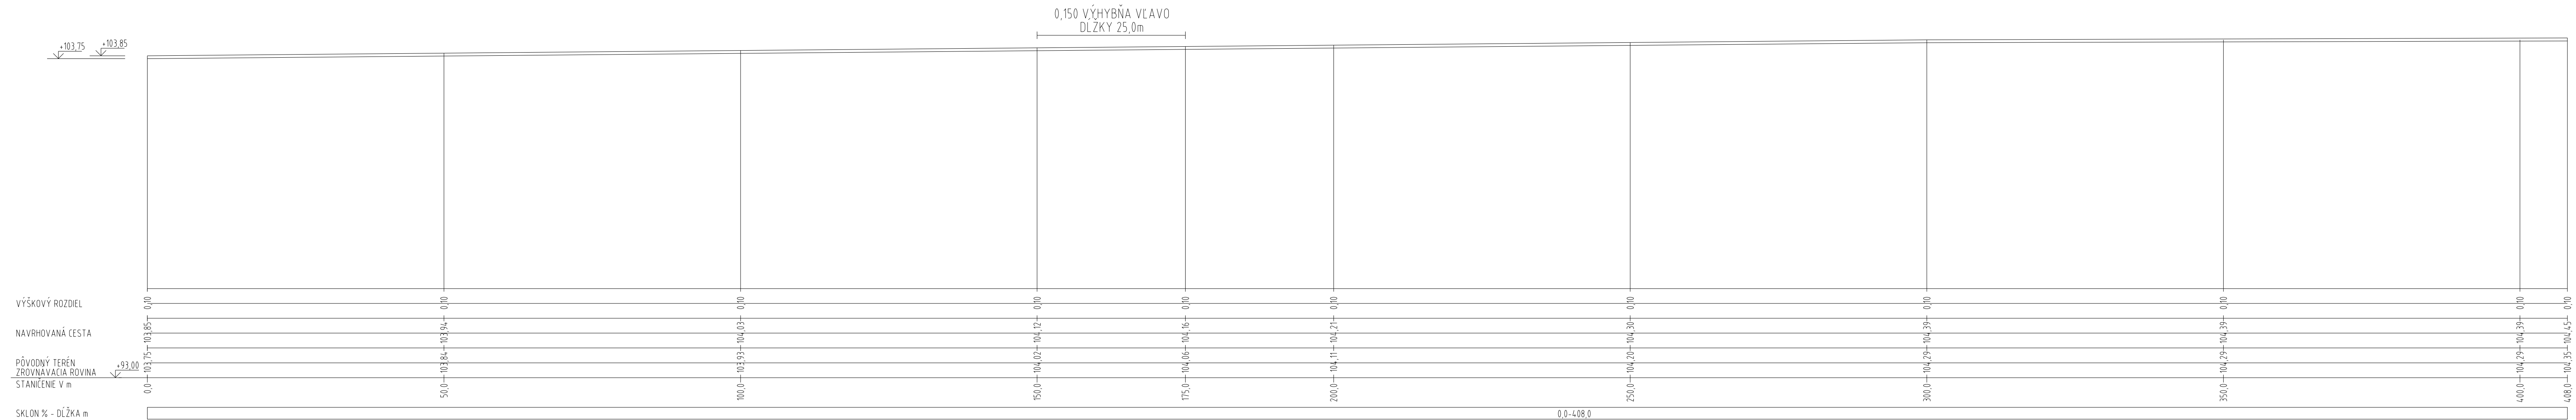


OBEC
POVRCH TERÉNU
SÚBEH S PIS

Bajany
poľná cesta - nespevnená

WETVA L2
M 1:500/100


$$\begin{array}{r} +104.45 \\ \hline \end{array}$$


LEGENDA:

- POTRUBIE VEDENÉ PODOP ČESTU ČII/554 RIEŠIŠ PODVRŤAVKOU.
- RÚRA POUŽITÁ NA PRETLÁČANIE SA NEPOVAŽUJE ZA CHRÁNIČKU.
- POTRUBIE VEDENÉ PODOP MIESTNU ČESTU RIEŠIŠ PREKOPÁVKOU.
- MIEŠTO A HLŔKA KRIŽOVANÝCH PŤ ZAKRESLEŤ ORIENTÁCIE !
- PRED ZACATÍM ZEMNÝCH PRÁČ POŽIADÁ SPRÁVCU PŤ O ICH PRESNÉ SMEROVÉ A HLŔKOVÉ VYTÝČENIE V TERÉNE

ATÉLIER Ing. ANTON PAVÚK VRANOV n.T. 093 01 NÁM SLOBODY 79 tel. 057 - 4880150 an.pavuk@gmail.com	VYHOTOVIL:	KONTROLOVAL:	DÁTUM	ČASŤ
	Ing. ANTON PAVÚK	Ing. LUBOMÍR HRABČÁK	01/2024	ASR
	INVESTOR:	STUPEŇ	PROJEKT PRE STAVEBNÉ KONANIE	
	Obec Bajany Bajany 161, 072 54 Lekárovcovce			
STAVBA	Realizácia spoločných zariadení v obci Bajany II. k.ú. Bajany			
OBSAH:	VETVA L2 POZDĺŽNY PROFIL		MIERKA:	Č. VÝKRESU:
			1:500/100	SO 01-10