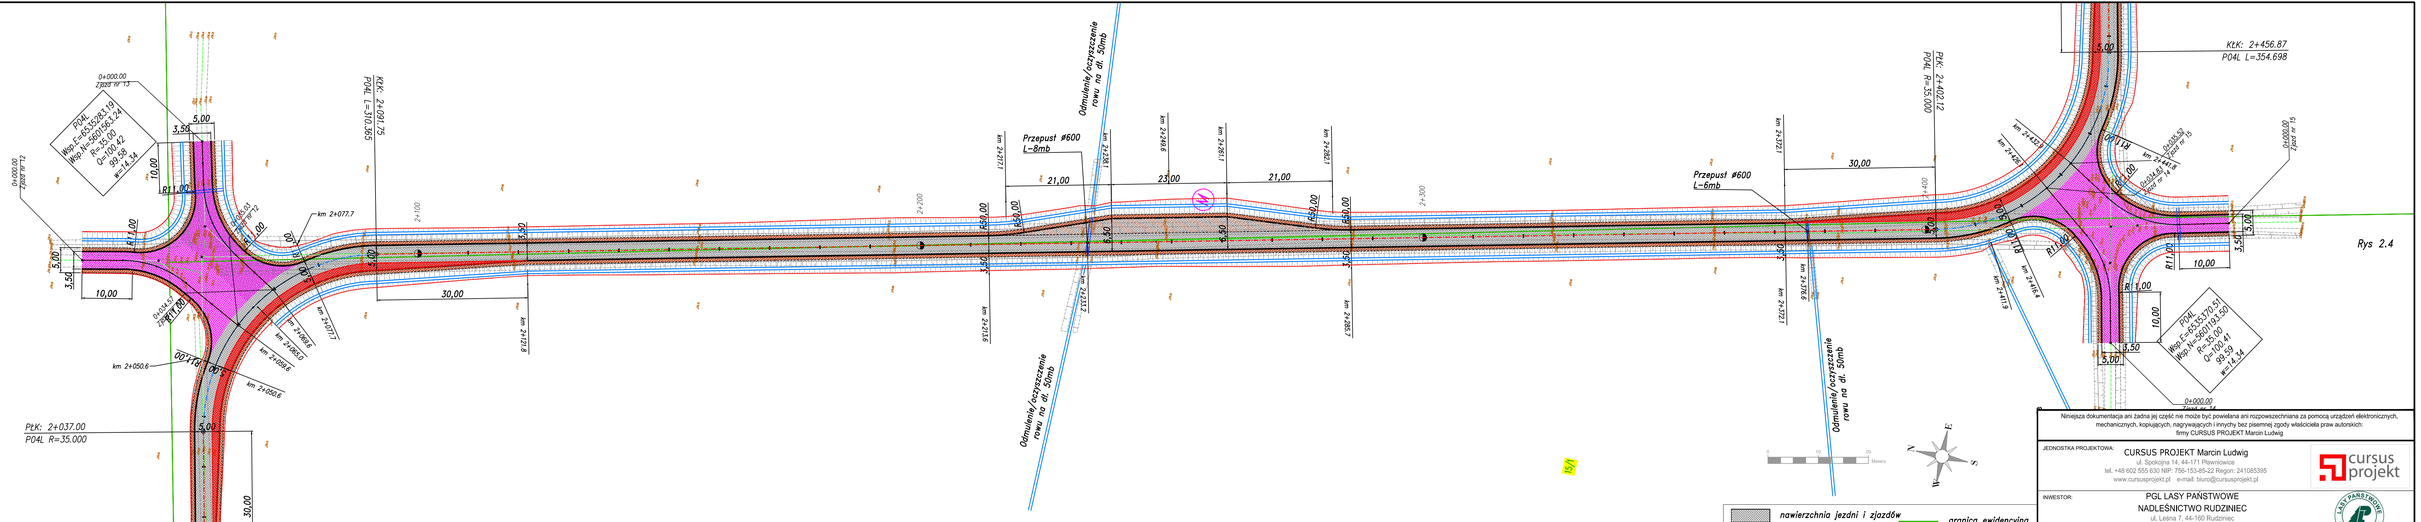
PTK: 2+037.00
P04L R=35.000
P04L L=310.365
PTK: 2+402.12
P04L R=35.000
KTK: 2+456.87
P04L L=354.698
Przepust #600
L=8mb
Przepust #600
L=6mb
Odmulenie/oczyszczenie rowu ng dr. 50mb
Odmulenie/oczyszczenie rowu ng dr. 50mb
Odmulenie/oczyszczenie rowu ng dr. 50mb
P04L
Wsp. E=6525281.19
Wsp. N=5601983.24
R=35.00
Cs=100.42
99.58
wz=14.34
P04L
Wsp. E=6525373.51
Wsp. N=5601923.50
R=35.00
Cs=100.47
99.53
wz=14.34
km 2+050.6
km 2+077.7
km 2+121.8
km 2+007.0
km 1+982.1
km 1+985.7
km 2+215.6
km 2+237.2
km 2+285.7
km 2+370.6
km 2+372.1
km 2+411.9
km 2+414.4
km 2+426.1
km 2+431.8
