




OPORA Č.I
HRNCOVÉ LOŽISKO NGe-2500 A NGe-2500
REZ A-A M 1:10

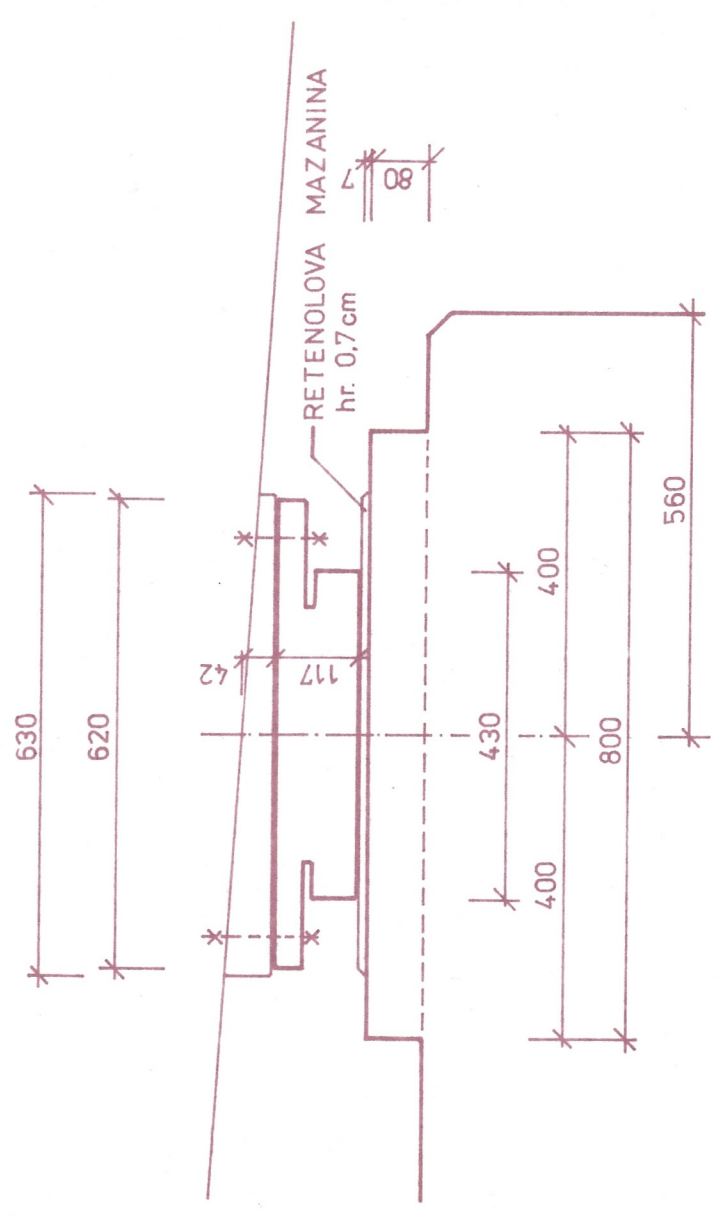


PÔDORYS M 1:10

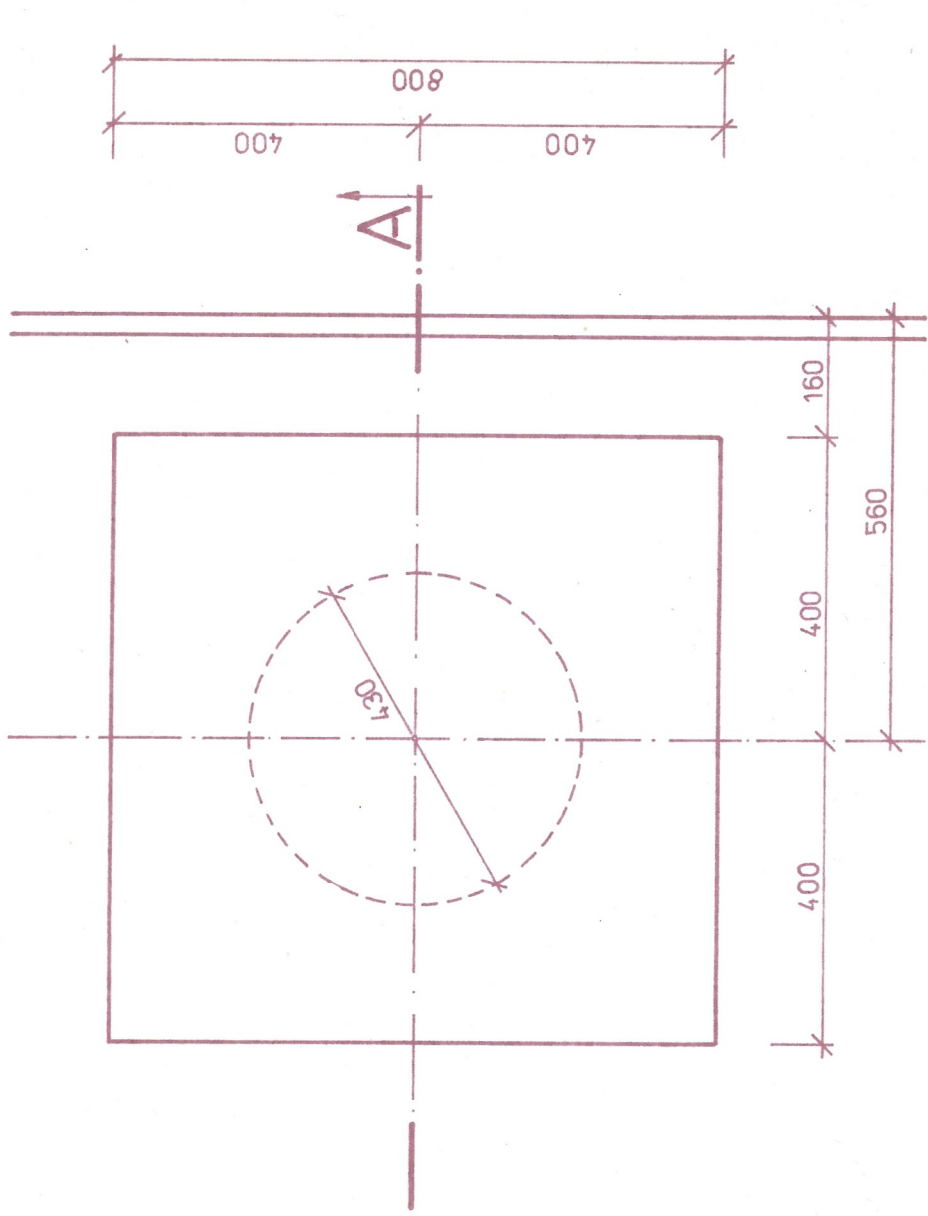


OPORA Č.II, III A Č.V
HRNCOVÉ LOŽISKO NGe-5000
REZ B-B M 1:10

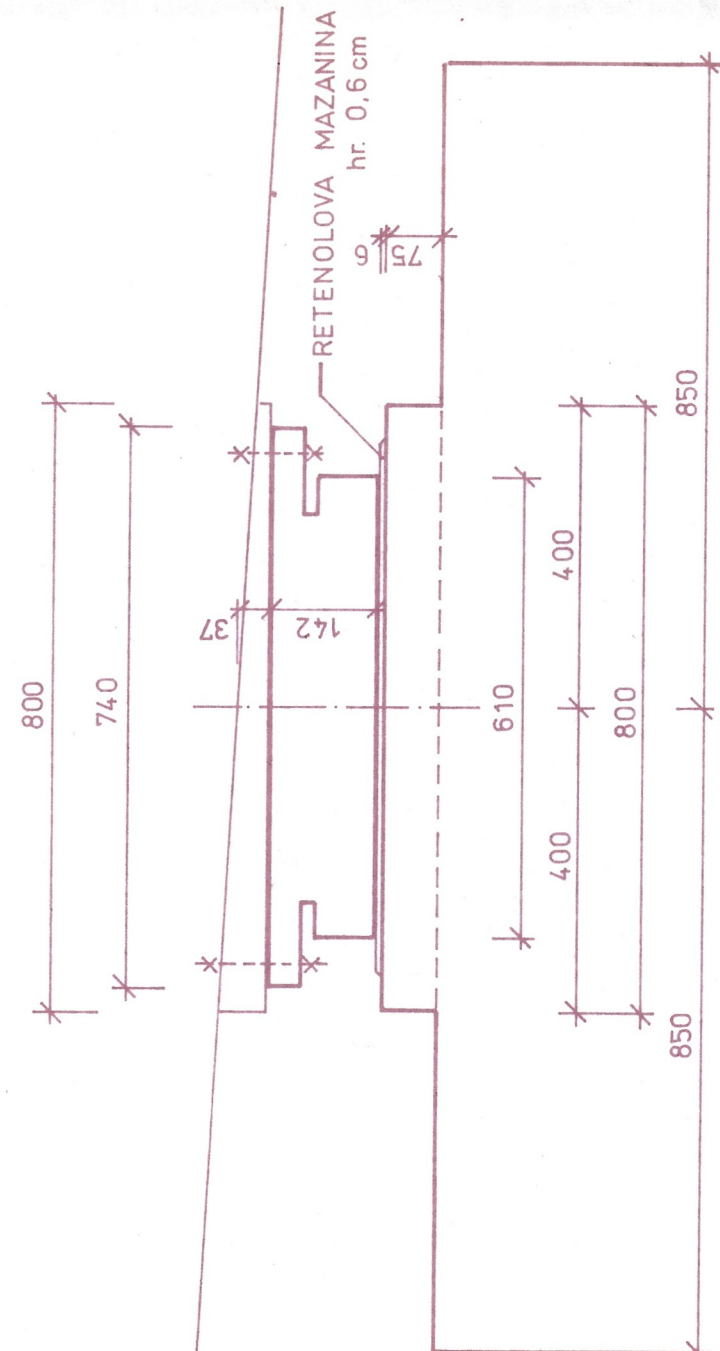


PÔDORYS M 1:10

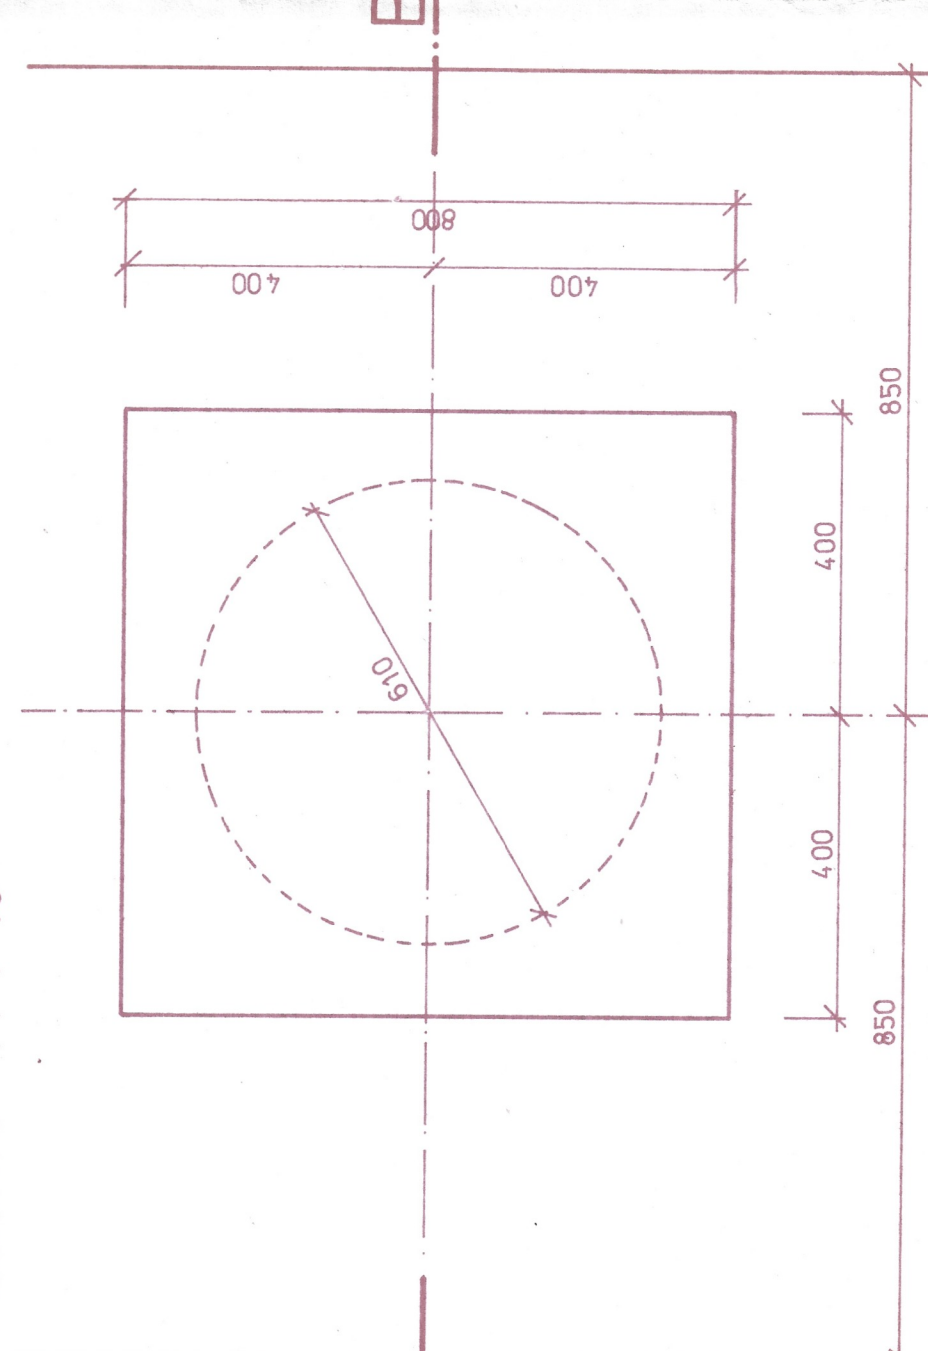


OPORA Č.IV
HRNCOVÉ LOŽISKO N-5000
REZ C-C M 1:10

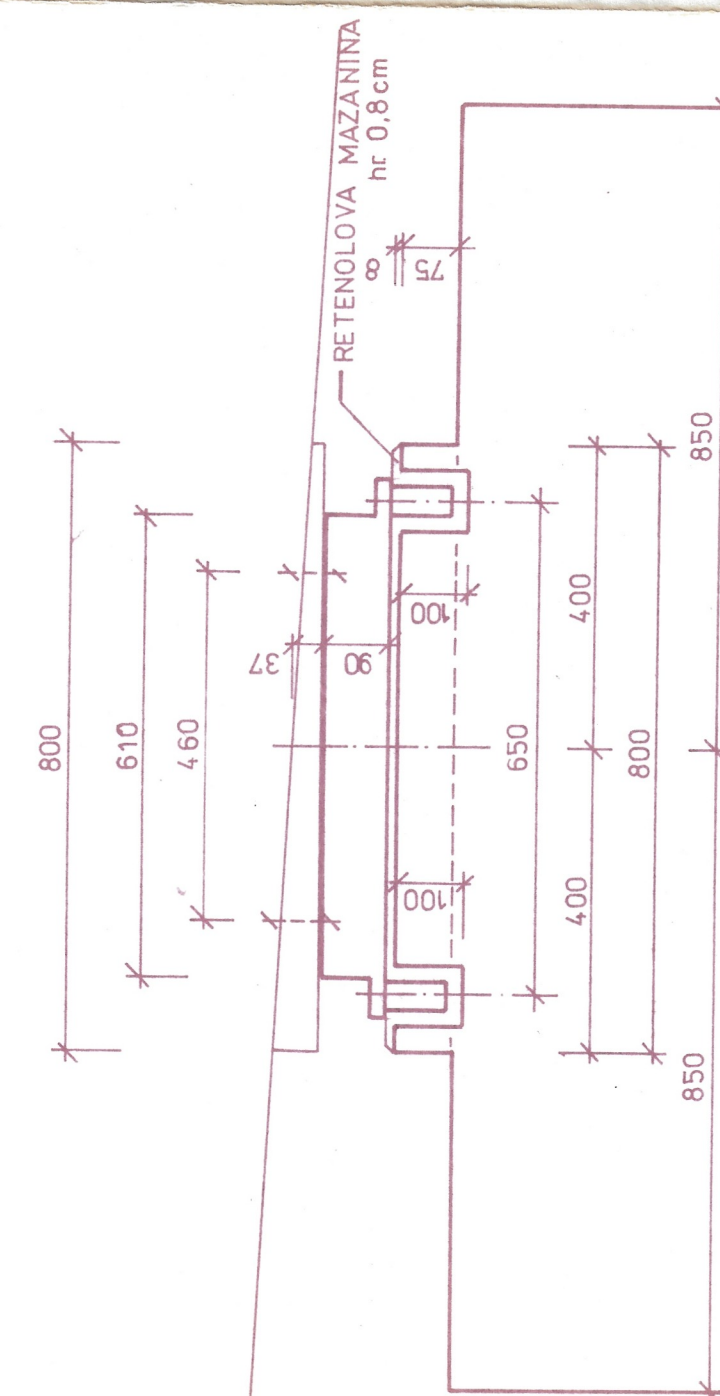


PÔDORYS M 1:10

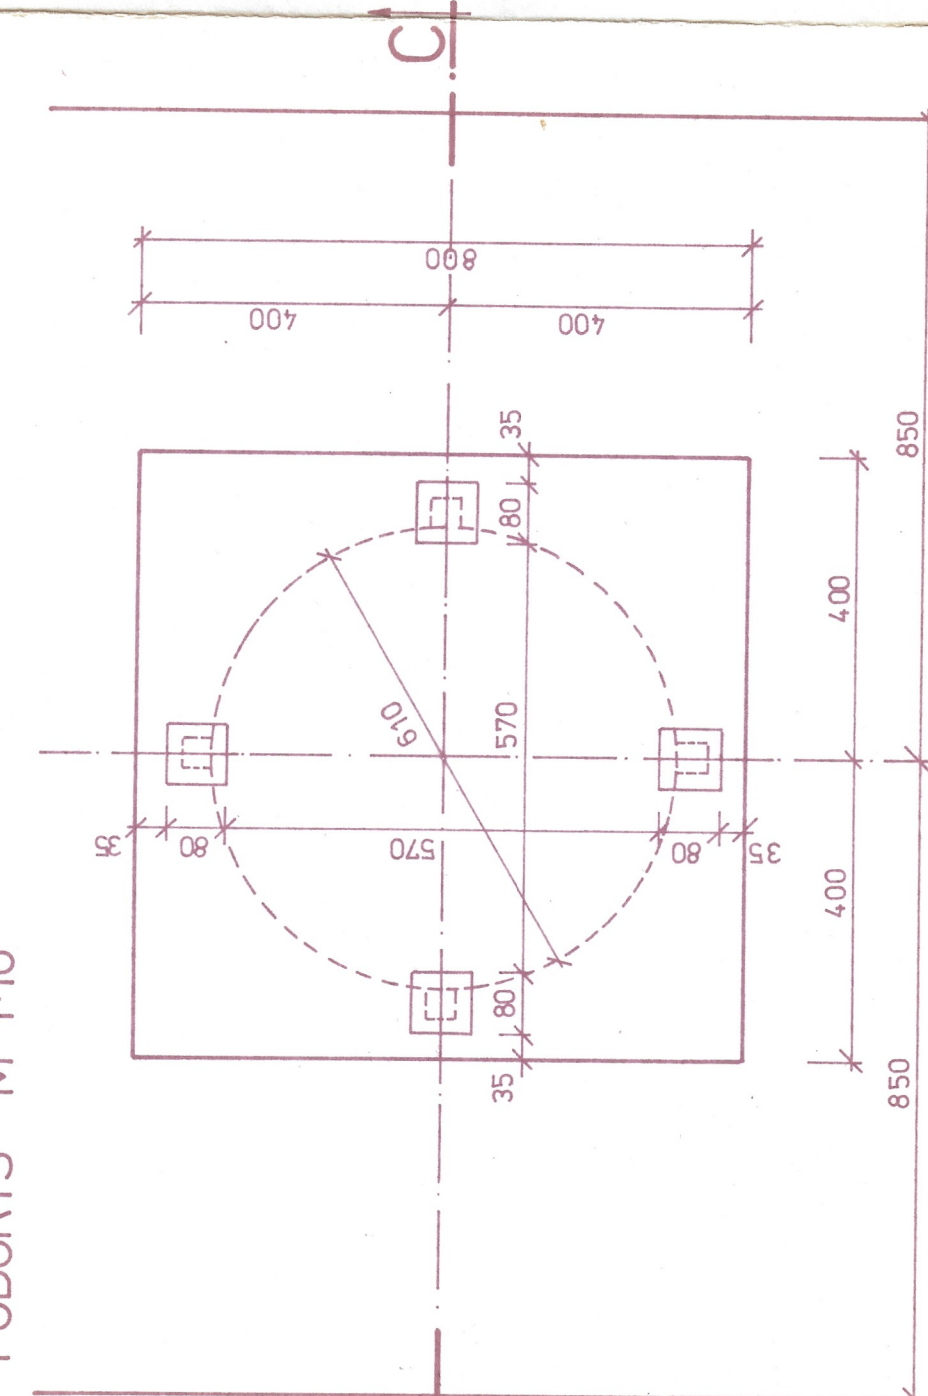


OPORA Č.VI
HRNCOVÉ LOŽISKO NGe-2500 A NGe-2500
REZ D-D M 1:10

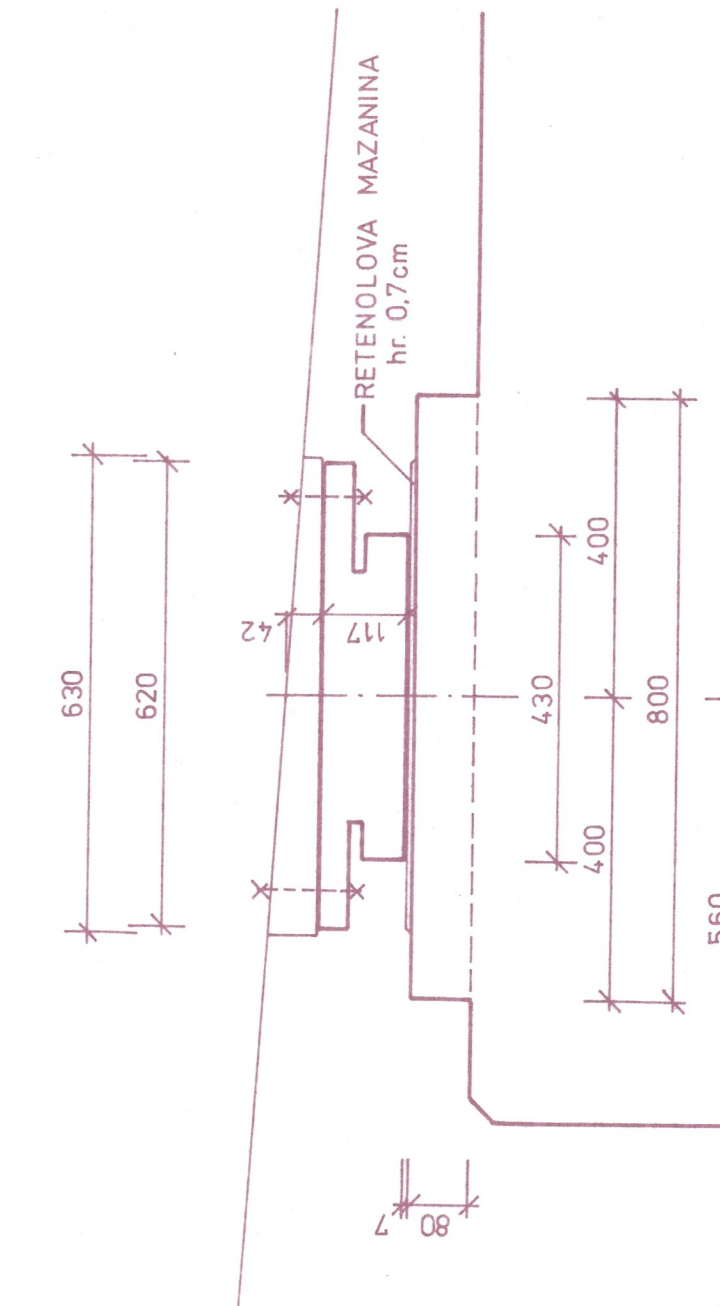

PÔDORYS M 1:10

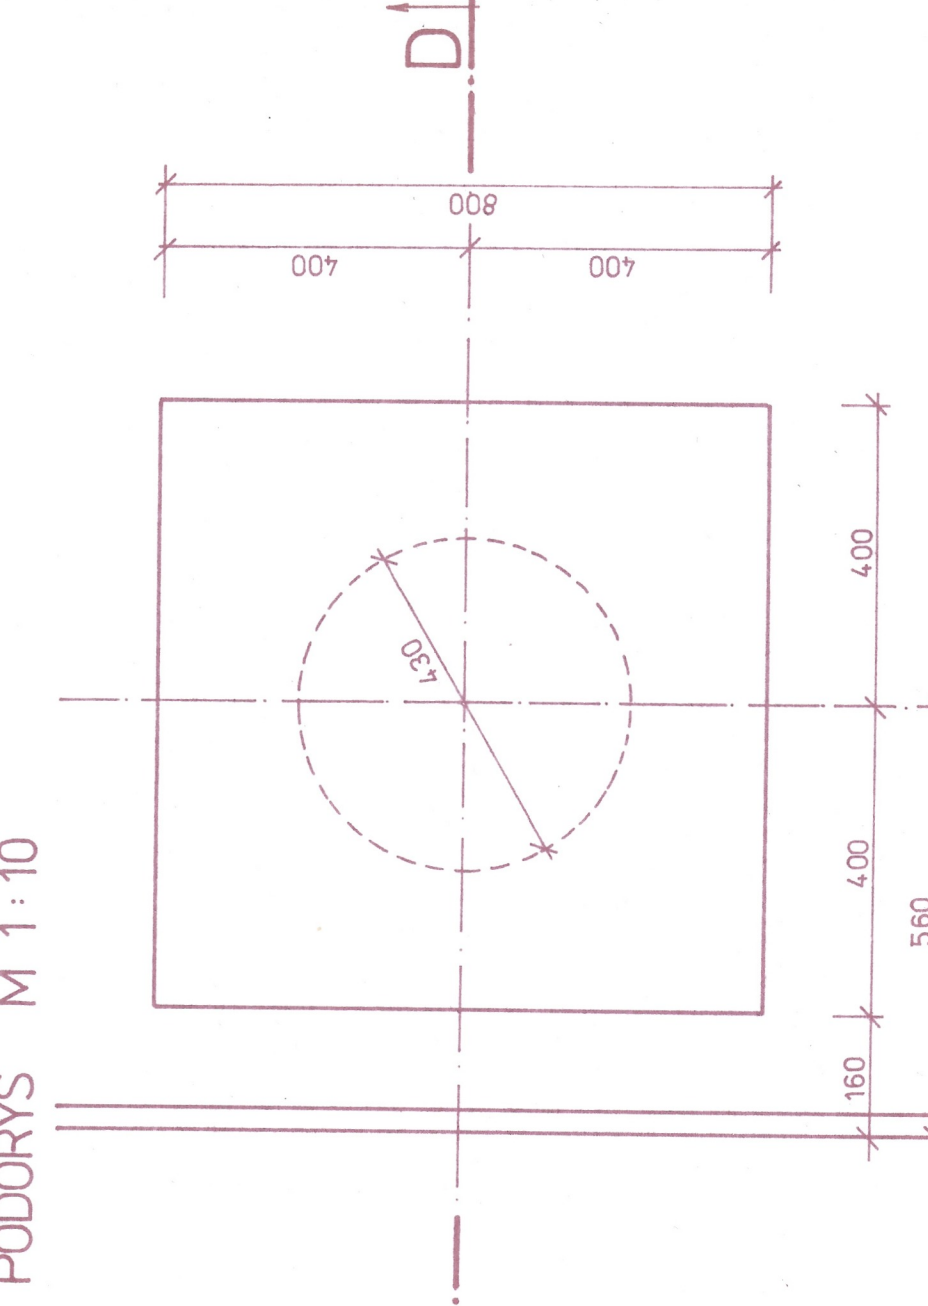

SCHEMATICKÝ PÔDORYS ROZMIESTNENIA LOŽÍSK M 1:500

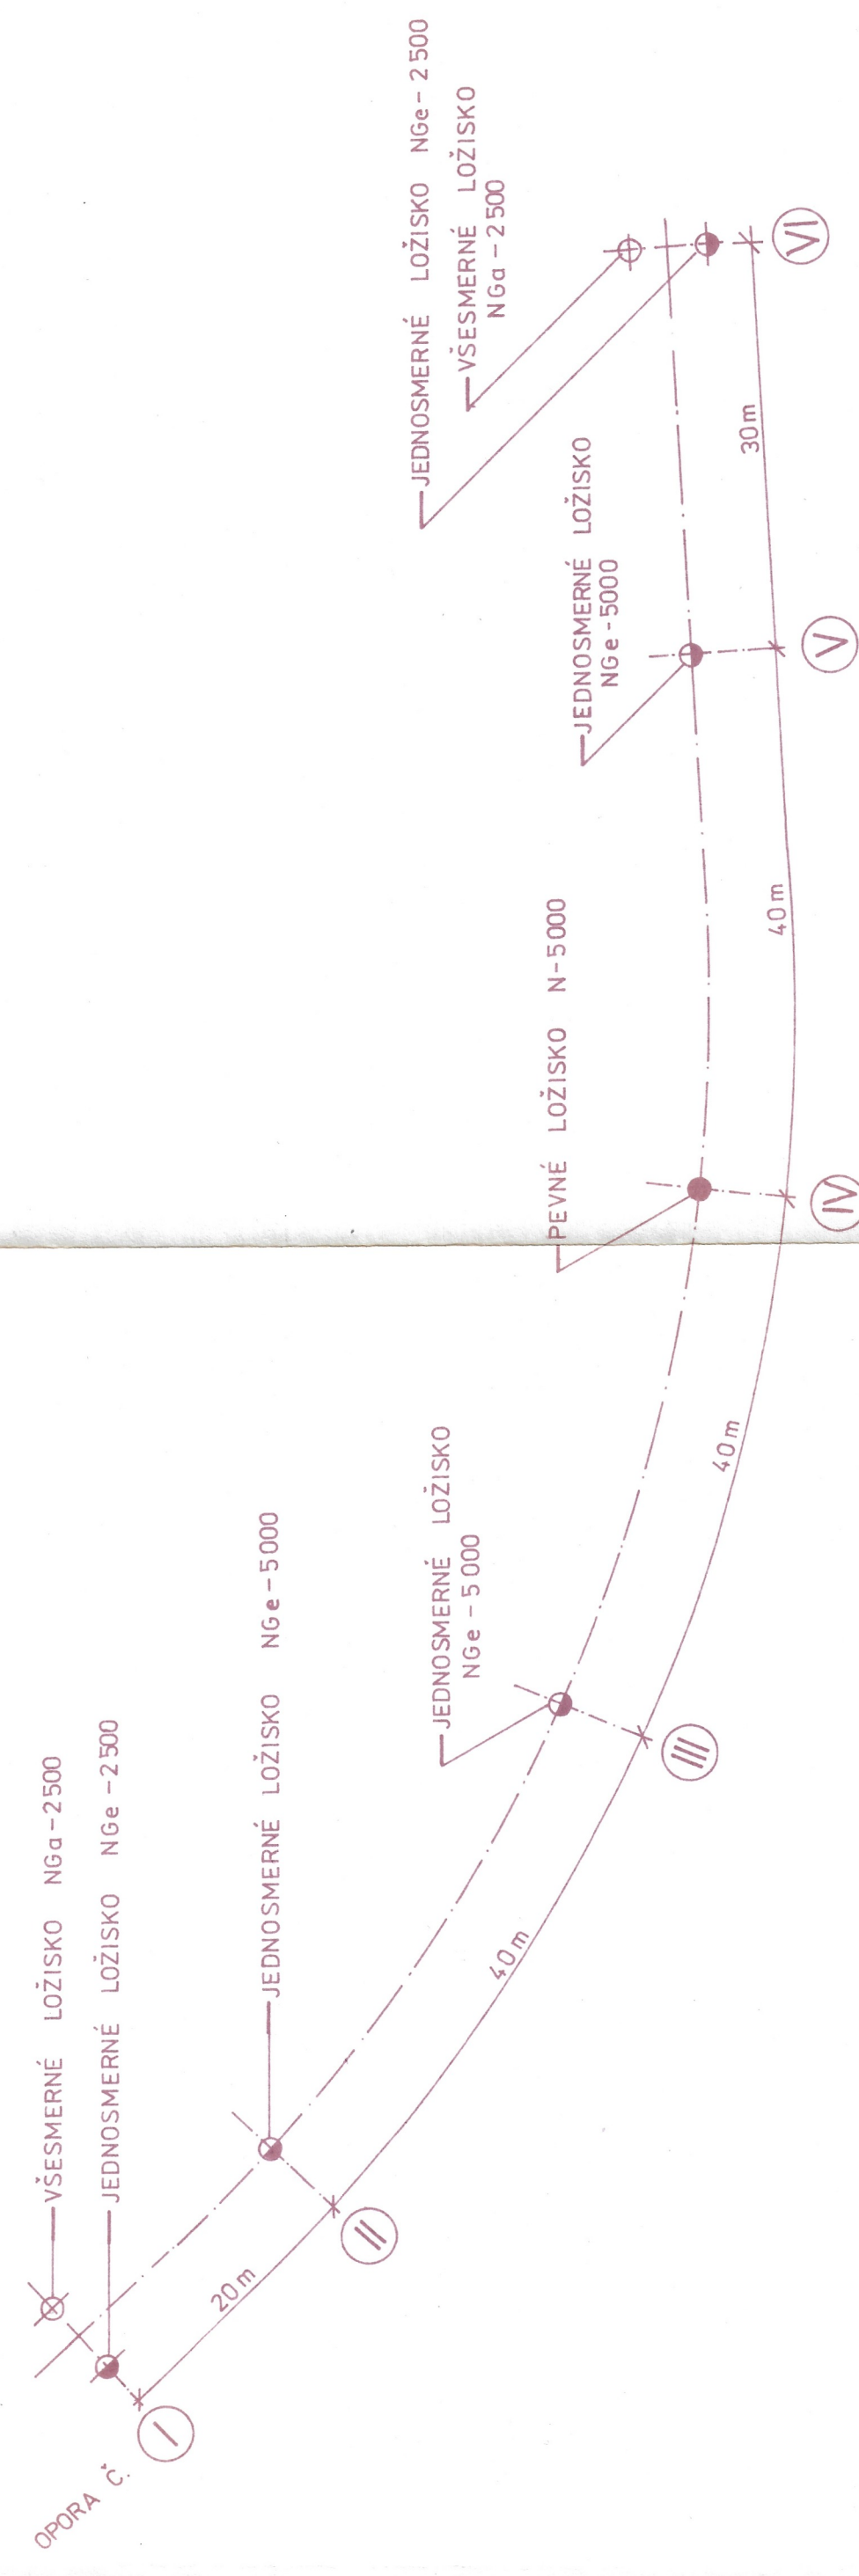

STAVING, s.p.
BRATISLAVA
831 01 Bratislava

Príloha k projektu

D 201-00

vypracoval: V. V. V.	zodp. proj. ING. OPLUŠTIL HASKO	hl. inž. proj. ING. OPLUŠTIL HASKO	ved. stredisko ING. TOPIŠ V. S.	DOPRAVO PROJEKT stredisko 2200 Bratislava, Komárňská 2-4
kraj BRATISLAVA	HL.M. SSR	INOV. BRATISLAVA IV.	formát A4	datum 07.87
investor VHMB	BRATISLAVA		stupeň VP	čís. zakazky 3532-07
objekt PREMOSTENIE DEVINSKEJ CESTY			arch. číslo 2034	číslo výkresu 15
príloha			miernka 1:10	