


WYTÝČENIE ZÁKLADOV M 1:250

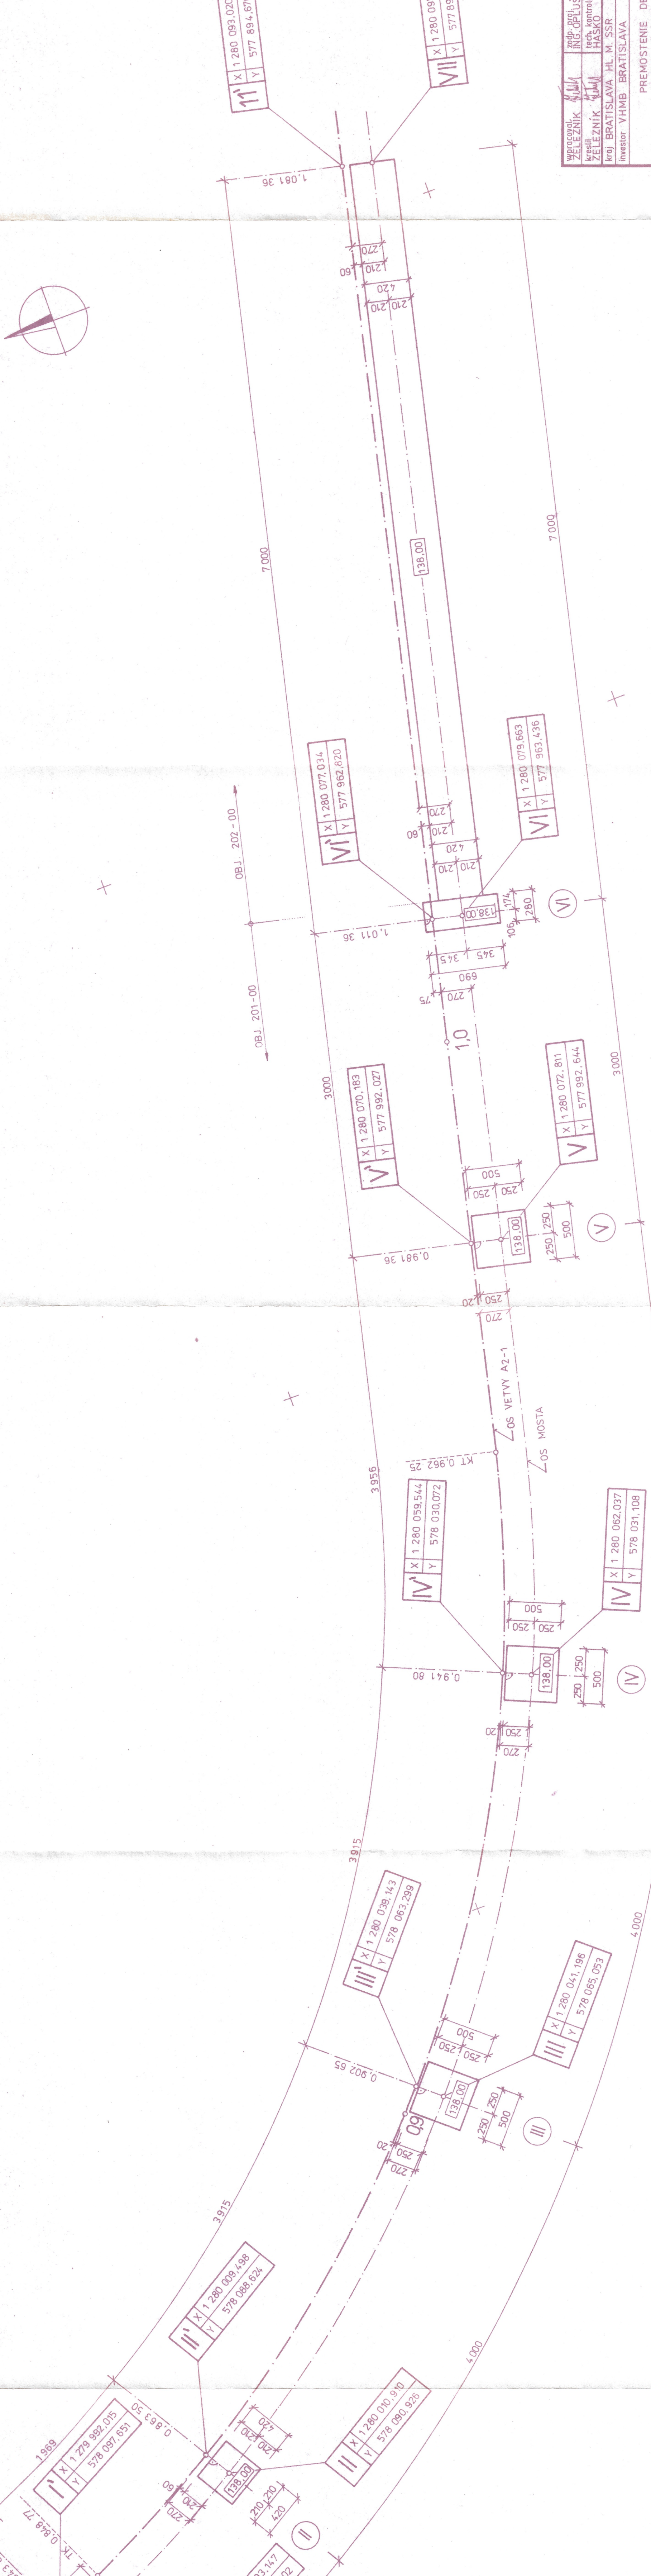

STAVING Š.P.
Röntgenova 24
852 18 Bratislava

D 202-00
D 201-00

vypracoval: <i>Michal</i>	rozd. opod. <i>Michal</i>	IN. č. 100	DOPRAVOVÝ PROJEKT		
kreslil: <i>Michal</i>	tech. kontrola <i>Michal</i>	IN. č. 100	stredisko 2200		
ZELEŇZLIK	HASKO	ved. stadiška	Bratislava, Kremliarska 2		
kraj BRATISLAVA	HL. M. SSR	OW BRATISLAVA	formát	6 A4	
investor VHM B	BRATISLAVA		datum	07.87	
PREMOSŤENIE DEVÍNSKEJ CESTY			stupeň	VP	
KARLOVA VES - DĽHÉ DIELY			čís. základy	35.32 - 0	
RAMPOVÝ MOST			arch. číslo	2 034	
PREMOSŤENIE DEVÍNSKEJ CESTY			číslo súpra		
VYTÝČENIE ZÁKLADOV			mierka	1:250	5
príloha:			číslo výkres		