


VYTÝČENIE ZÁKLADOV M 1:250

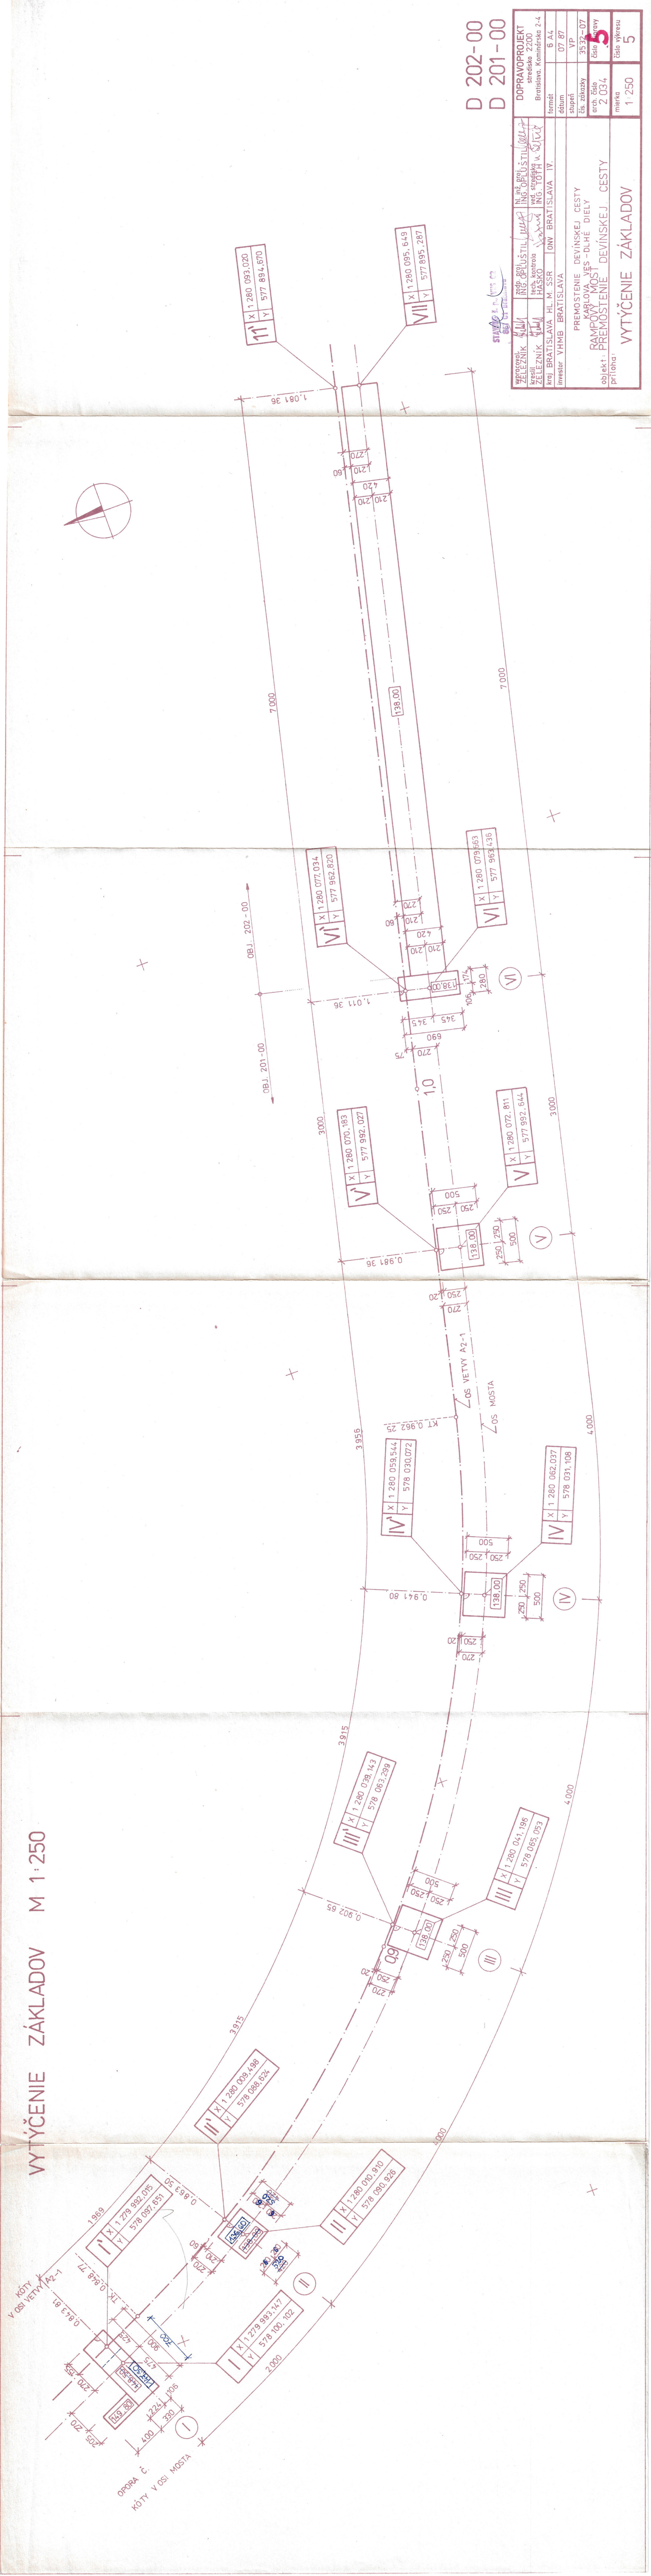

D 202-00  
D 201-00

pracovný LEŽNÍK	zodp. oprávn. ING. OP. ŠTIL	HL. inž. proj. ING. OP. ŠTIL	DOPRAVO
vešil LEŽNÍK	tech. kontrola HASKO	veš. stadiška ING. TOT. V. ŠTIL	stredisko 2200 Bratislava, Komárňská 2-4
proj. BRATISLAVA	HL. M. SSR	DNV BRATISLAVA	IV.
investor VHM	BRATISLAVA		
PREMISTENIE DEVIŇSKEJ CESTY KARLOVA, YES-DLHE DIELY RAMPOVÝ MOST objekt : PREMISTENIE DEVIŇSKEJ CESTY príloha :			
VYTÝČENIE ZÁKLADOV číslo výkresu 1:250 číslo 5			