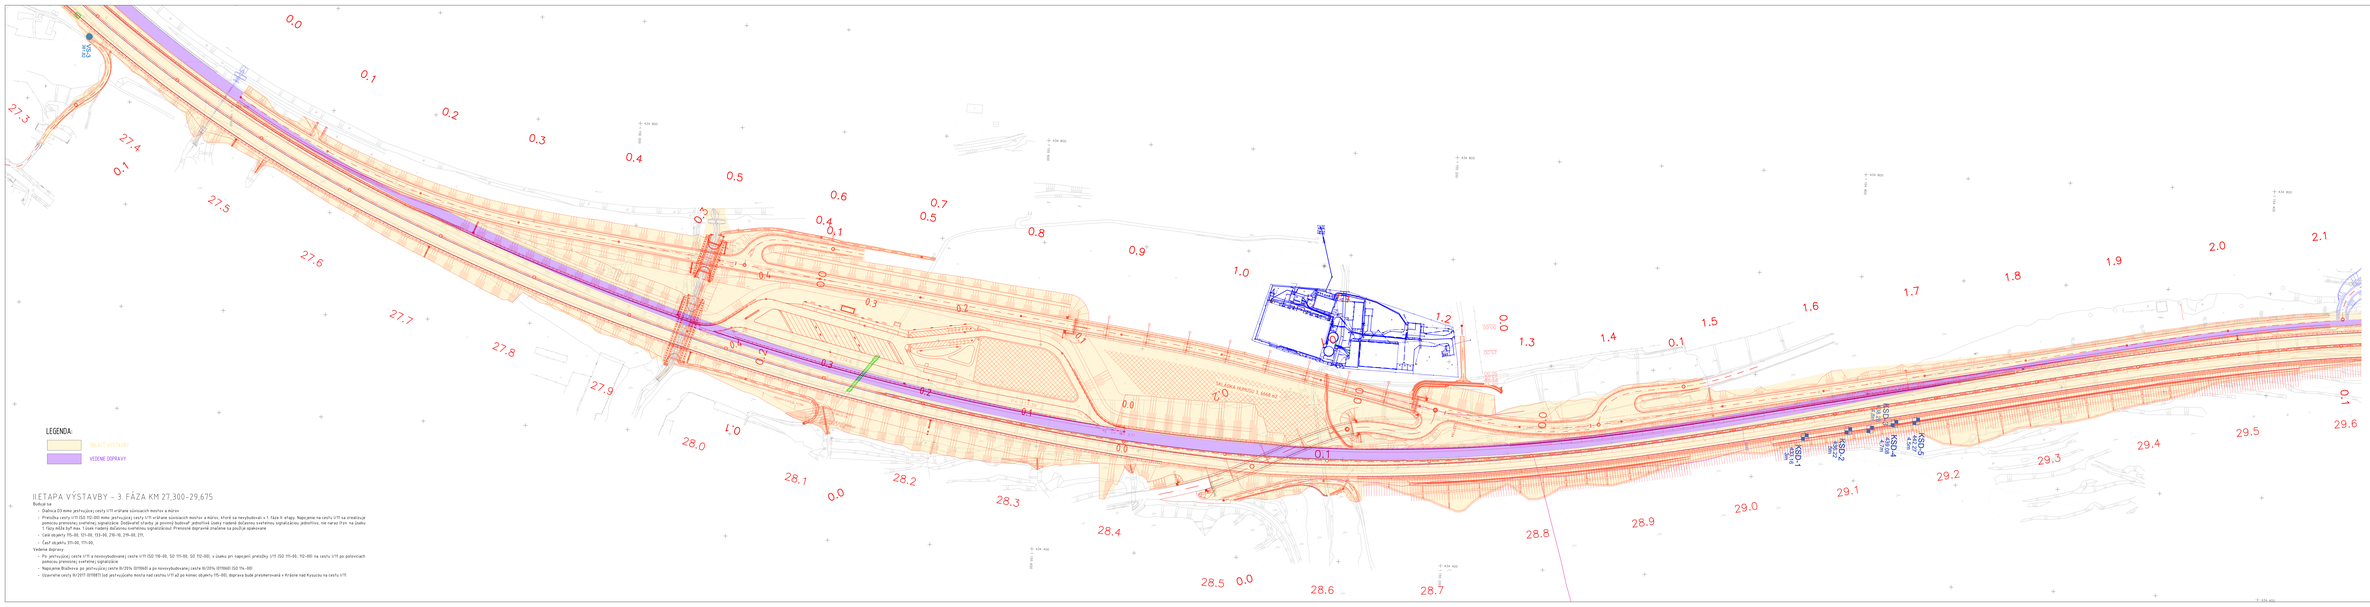

IIETAPA VÝSTAVBY - 3. FÁZA KM 27,300-29,675

Budúci stav:

- Diaľnica D3 mimo jestvujúcej cesty I/11 vrátane súvisiacich mostov a múrov.
- Preložka cesty I/11 (SO 110-00) mimo jestvujúcej cesty I/11 vrátane súvisiacich mostov a múrov, ktorá sa nevybudovali v 1. fáze 3. etapy. Napojenie na cestu I/11 sa uskutoční pomocou prvomerej svetelnej signalizácie. Dočasné stavby je povinný budovať jednotlivé úseky riadené dočasnou svetelnou signalizáciou jednotlivo, nie naraz (tzn. na úseku 1 fázy môže byť max. 1 úsek riadený dočasnou svetelnou signalizáciou). Presnosť doprovné značenie sa použije opakovane.
- Celá objekty 115-00, 121-00, 133-00, 210-10, 219-00, 211.
- Časť objektu 311-00, 171-00.

Vedenie dopravy:

- Po jestvujúcej ceste I/11 a nevybudovanej ceste I/11 (SO 110-00, SO 111-00, SO 112-00) v úseku pri napojení preložky I/11 (SO 111-00, 112-00) na cestu I/11 po pokrivkach pomocou prvomerej svetelnej signalizácie
- Napojenie Bratislava pri jestvujúcej ceste III/2516 (511060) a po nevybudovanej ceste III/2516 (511060) (SO 114-00)
- Uzavretie cesty III/2517 (511067) (od jestvujúceho mosta nad cestou I/11 až po koniec objektu 115-00), doprava bude presmerovaná v križovne nad Kysucou na cestu I/11.

NÁRODNÁ DIAĽNICA SPOJOVACIA

AMBERG ENGINEERING	Vypracoval: Ing. MARTIN BAKOŠ, PhD.	Dňa/Podpis:	Mierka: 1:1000
Kontrolný inžinier: Ing. LUBOSLAV NAGY	Ing. LUBOSLAV NAGY	Dňa/Podpis:	Formát: A1
Hlavný inžinier projektu: Ing. LUBOSLAV NAGY	Ing. LUBOSLAV NAGY	Dňa/Podpis:	Číslo výkresu: SO 000-00
Názov: DIAĽNICA D3 KYSUCKÉ NOVÉ MESTO - OŠEDAČKA			Mierka: 1:1000
Názov časti: NÁVRH PROJEKTU ORGANIZÁCIE VÝSTAVBY			Číslo výkresu: 1
IIETAPA VÝSTAVBY - 3. FÁZA KM 27,300-29,675			Z.a.7

AMBERG ENGINEERING
Amberg Engineering Slovakia, s.r.o.
