


CESTA I/11 SO 110-00

M 1:1 000

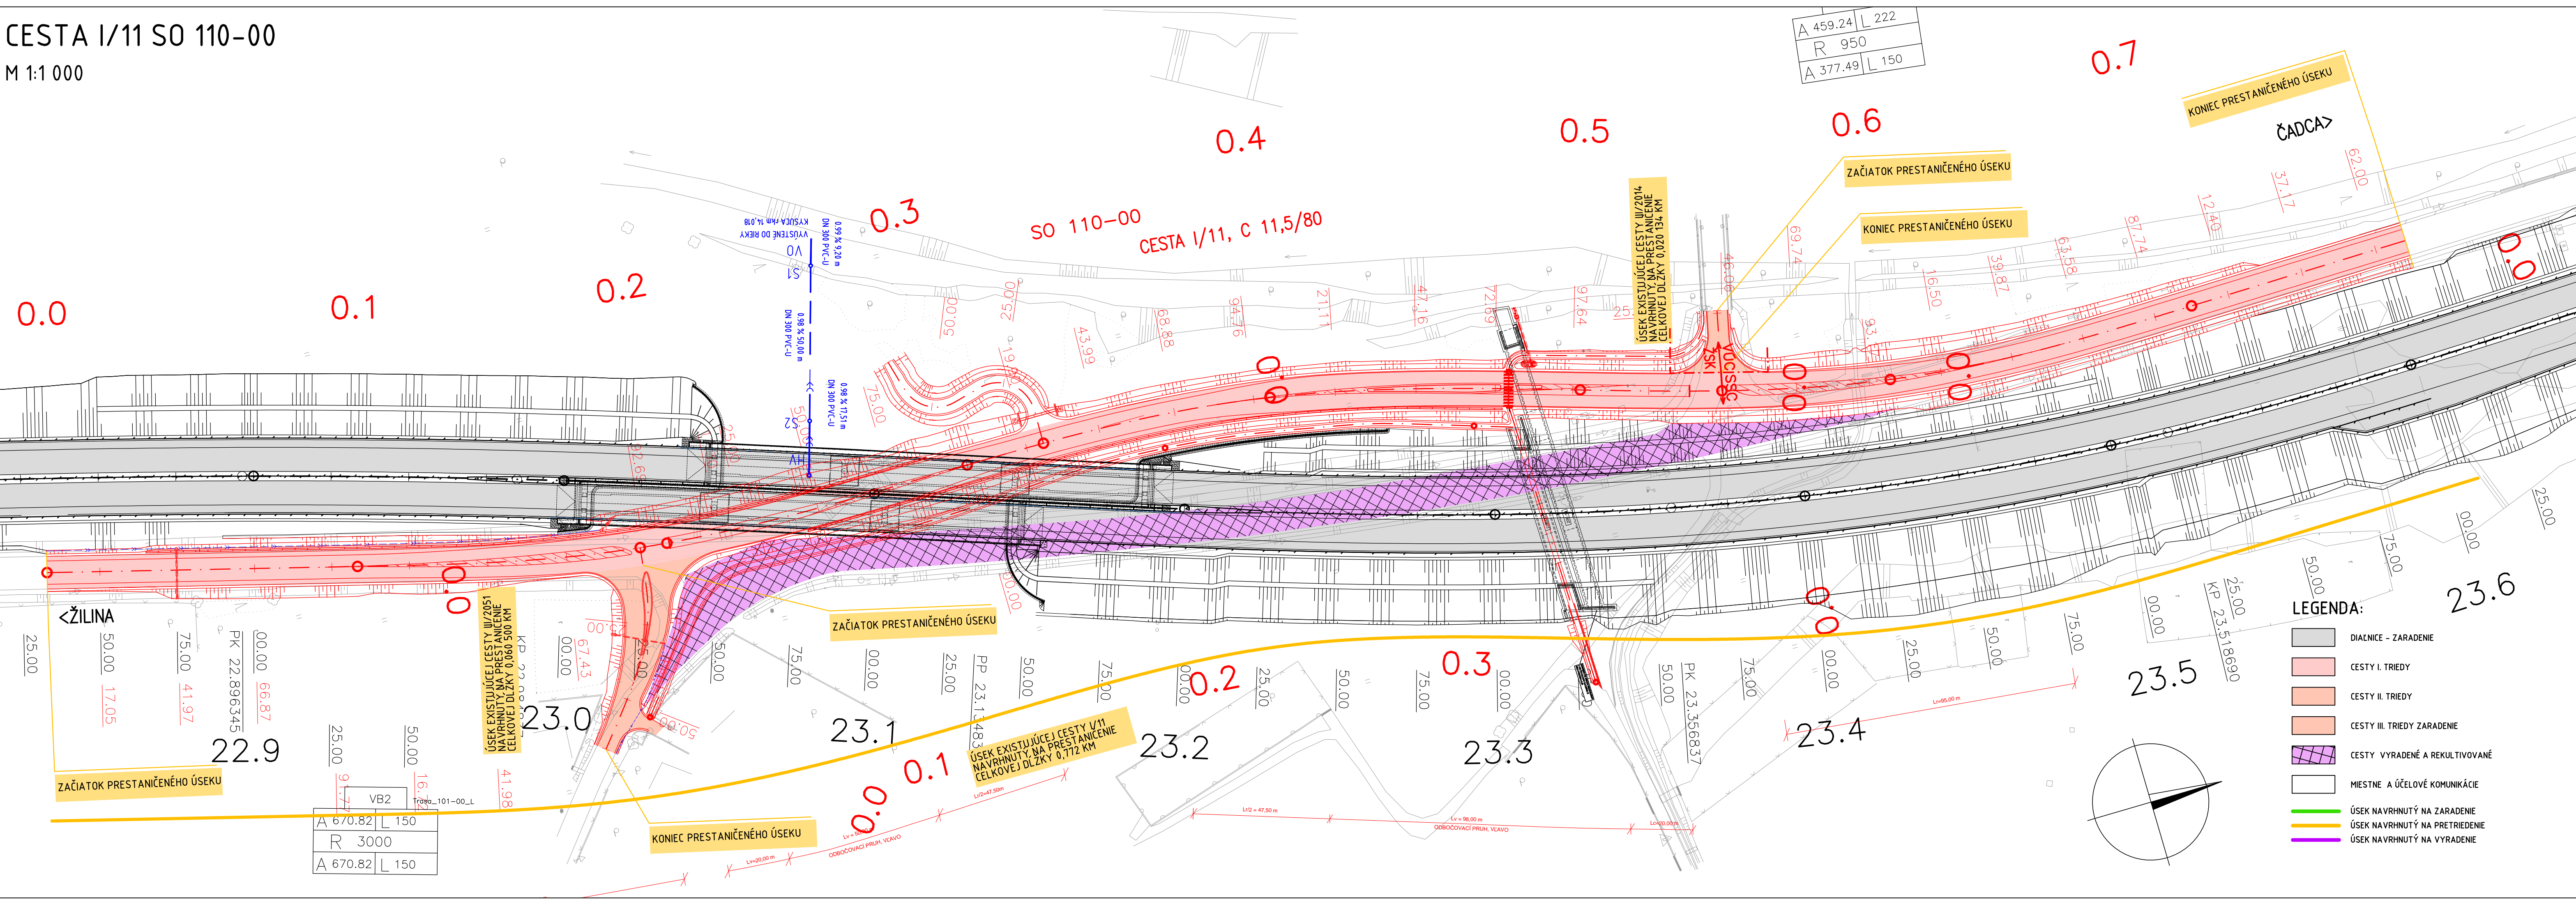

ZHOTOVITEL: AMBERG ENGINEERING Somolíckeho 1/B, 811 06 Bratislava I. Telefón: +421 2 59 308 261 Fax: +421 2 59 308 260 E-mail: info@amberg.sk	RIADITEĽ: Ing. MARTIN BAKOŠ, PhD. HLAVNÝ INŽINIER PROJEKTU: Ing. ĽUBOSLAV NAGY	ČÍSLO ZÁKAZKY: AP-2020/264/01 STUPEŇ DOKUMENTÁCIE: DSP (DRS)
---	---	---

VYPRACOVAL: ING. MARIÁN DUBRAVSKÝ, PhD. ZOD. PROJEKTANT: ING. MARIÁN DUBRAVSKÝ, PhD. OBJEDNÁVATEĽ: NÁRODNÁ DIAĽNIČNÁ SPOLOČNOSŤ a.s., Dúbravská cesta 14, 841 04 Bratislava KRAJ: ŽILINSKÝ KRAJ	HL. INŽ. PROJEKTU: Ing. ĽUBOSLAV NAGY TECH. KONTROLA: ING. PAVEL KOLLÁR OKRES: KYSUCKÉ NOVÉ MESTO, ČADCA	ZHOTOVITEL: AMBERG ENGINEERING Somolíckeho 1/B, 811 06 Bratislava I. Telefón: +421 2 59 308 261 Fax: +421 2 59 308 260 E-mail: info@amberg.sk
STAVBA: DIAĽNICA D3 KYSUCKÉ NOVÉ MESTO - OŠČADNICA		
STAVEBNÝ OBJEKT: PODKLADY K ŽIADOSTI O USPORIADANIE CESTNEJ SIETE		
PRÍLOHA: CESTA I/11 SO 110-00		
ČÍSLO ZÁKAZKY: AP-2020/264/01	STUPEŇ: DSP (DRS)	ČÍSLO PRÍLOHY: 006
STUPEŇ DOKUMENTÁCIE: DSP (DRS)	FORMÁT: 5x44	SÚPRAVA:
DAŤUM: 10/2023	MIERKA: M 1:1 000	