
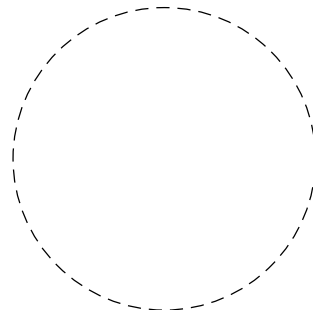




ZHOTOVITEĽ:  AMBERG ENGINEERING Somoľského 1/B, 811 06 Bratislava I Telefón: +421 2 59 308 261 Fax: +421 2 59 308 260 E-mail: info@amberg.sk	RIADITEĽ: Ing. MARTIN BAKOŠ, PhD. HLAVNÝ INŽINIER PROJEKTU: Ing. LUBOSLAV NAGY	ČÍSLO ZÁKAZKY: AP-2020/264/01 STUPEŇ DOKUMENTÁCIE: DSP (DRS)
---	---	---



F3


Katastrálne územie: Dunajov

Súradnicový systém: S-JTSK - real. JTSK

Výškový systém: Bpv

Autorizačne overil : Ing. JOZEF DEBNÁR

Náležitostami a presnosťou zodpovedá predpisom

VYPRACOVAL: MAREK VLČKO, MATÚŠ KVASNA		HL. INŽ. PROJEKTU: Ing. LUBOSLAV NAGY	ZHOTOVITEĽ: <div></div> INŽINIERSKA A GEODETICKÁ ČINNOSŤ Petelenova 15691/7 974 01 Banská Bystrica mobil: 0907 566 185 e-mail: debnar@geomad.sk	
ZOD. PROJEKTANT: Ing. JOZEF DEBNÁR		TECH. KONTROLA: Ing. MARTIN HULINA		
OBJEDNÁVATEĽ: NÁRODNÁ DIAĽNIČNÁ SPOLOČNOSŤ a.s., Dúbravská cesta 14, 841 04 Bratislava				
KRAJ: ŽILINSKÝ KRAJ		OKRES: ČADCA		
STAVBA: DIAĽNICA D3 KYSUCKÉ NOVÉ MESTO - OŠČADNICA			ČÍSLO ZÁKAZKY:	608_03_/2021
			STUPEŇ:	DSP (DRS)
			DÁTUM:	10/2023
			FORMÁT:	-
			MIERKA:	-
PRÍLOHA: PODKLADY PRE GEOMETRICKÉ PLÁNY			ČÍSLO PRÍLOHY:	SÚPRAVA:



ZOZNAM PRÍLOH

1. Situácia záberov
2. Zoznam súradníc lomových bodov majetkovej hranice - trvalý záber (TZ)
3. Zoznam súradníc lomových bodov majetkovej hranice - dočasný záber (DZ)
4. Zoznam súradníc lomových bodov majetkovej hranice - ročný záber (RZ)
5. Zoznam súradníc lomových bodov ochranných pásiem - vecné bremená (VB)

Legenda:

- - trvalý záber
- - dočasný záber do jedného roka
- - dočasný záber (nad jeden rok)
- - vecné bremeno
- - os stavebného objektu
- 577-00 209-00 - stavebný objekt
- +—+—+— - katastrálna hranica


Prehľad kladov listov

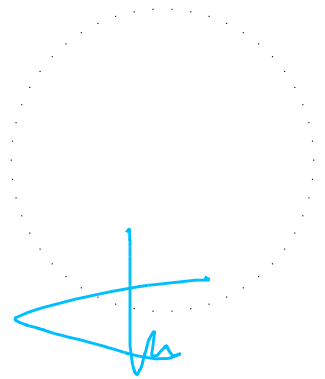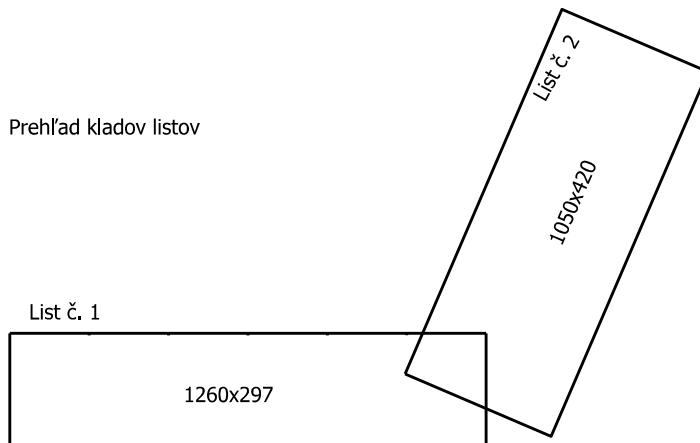


F3

Katastrálne územie: Dunajov
Súradnicový systém: S-JTSK - real. JTSK
Výškový systém: Bpv

VYPRACOVAL: Ing. LUCIA HLAVATÁ		HL. INŽ. PROJEKTU: Ing. ĽUBOSLAV NAGY	<div>ZHOTOVITEĽ:</div> <div>GEOMAD</div> <div>INŽINIERSKÁ A GEODETICKÁ ČINNOSŤ</div> <div>PETELENOVA 15691/7</div> <div>974 01 BANSKÁ BYSTRICA</div> <div>mobil: 0907 566 185</div> <div>e-mail: debnar@geomad.sk</div>		
ZOD. PROJEKTANT: Ing. JOZEF DEBNÁR		TECH. KONTROLA: Bc. MATÚŠ DEBNÁR			
OBJEDNÁVATEĽ: NÁRODNÁ DIAĽNIČNÁ SPOLOČNOSŤ a.s., Dúbravská cesta 14, 841 04 Bratislava					
KRAJ: ŽILINSKÝ KRAJ		OKRES: KYSUCKÉ NOVÉ MESTO, ČADCA			
STAVBA: DIAĽNICA D3 KYSUCKÉ NOVÉ MESTO - OŠČADNICA					
PRÍLOHA: SITUÁCIA ZÁBEROV				ČÍSLO ZÁKAZKY:	608
				STUPEŇ:	DSP (DRS)
				DÁTUM:	10/2023
				FORMÁT:	-
				MIERKA:	1:1000
				ČÍSLO PRÍLOHY:	SÚPRAVA:
				-	

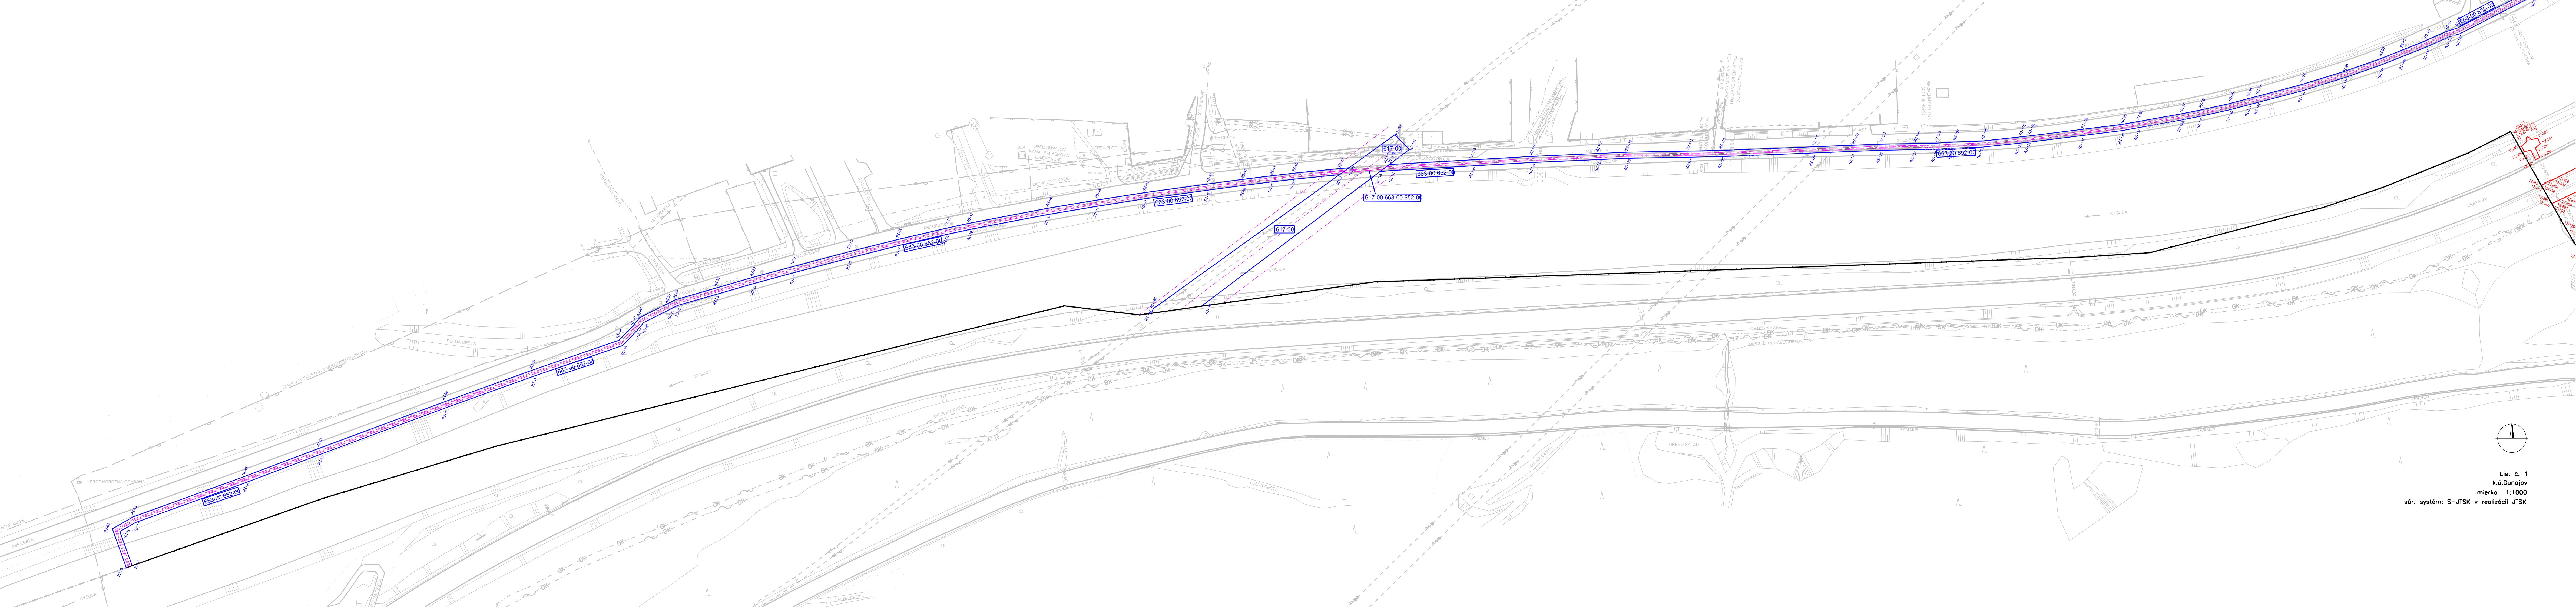

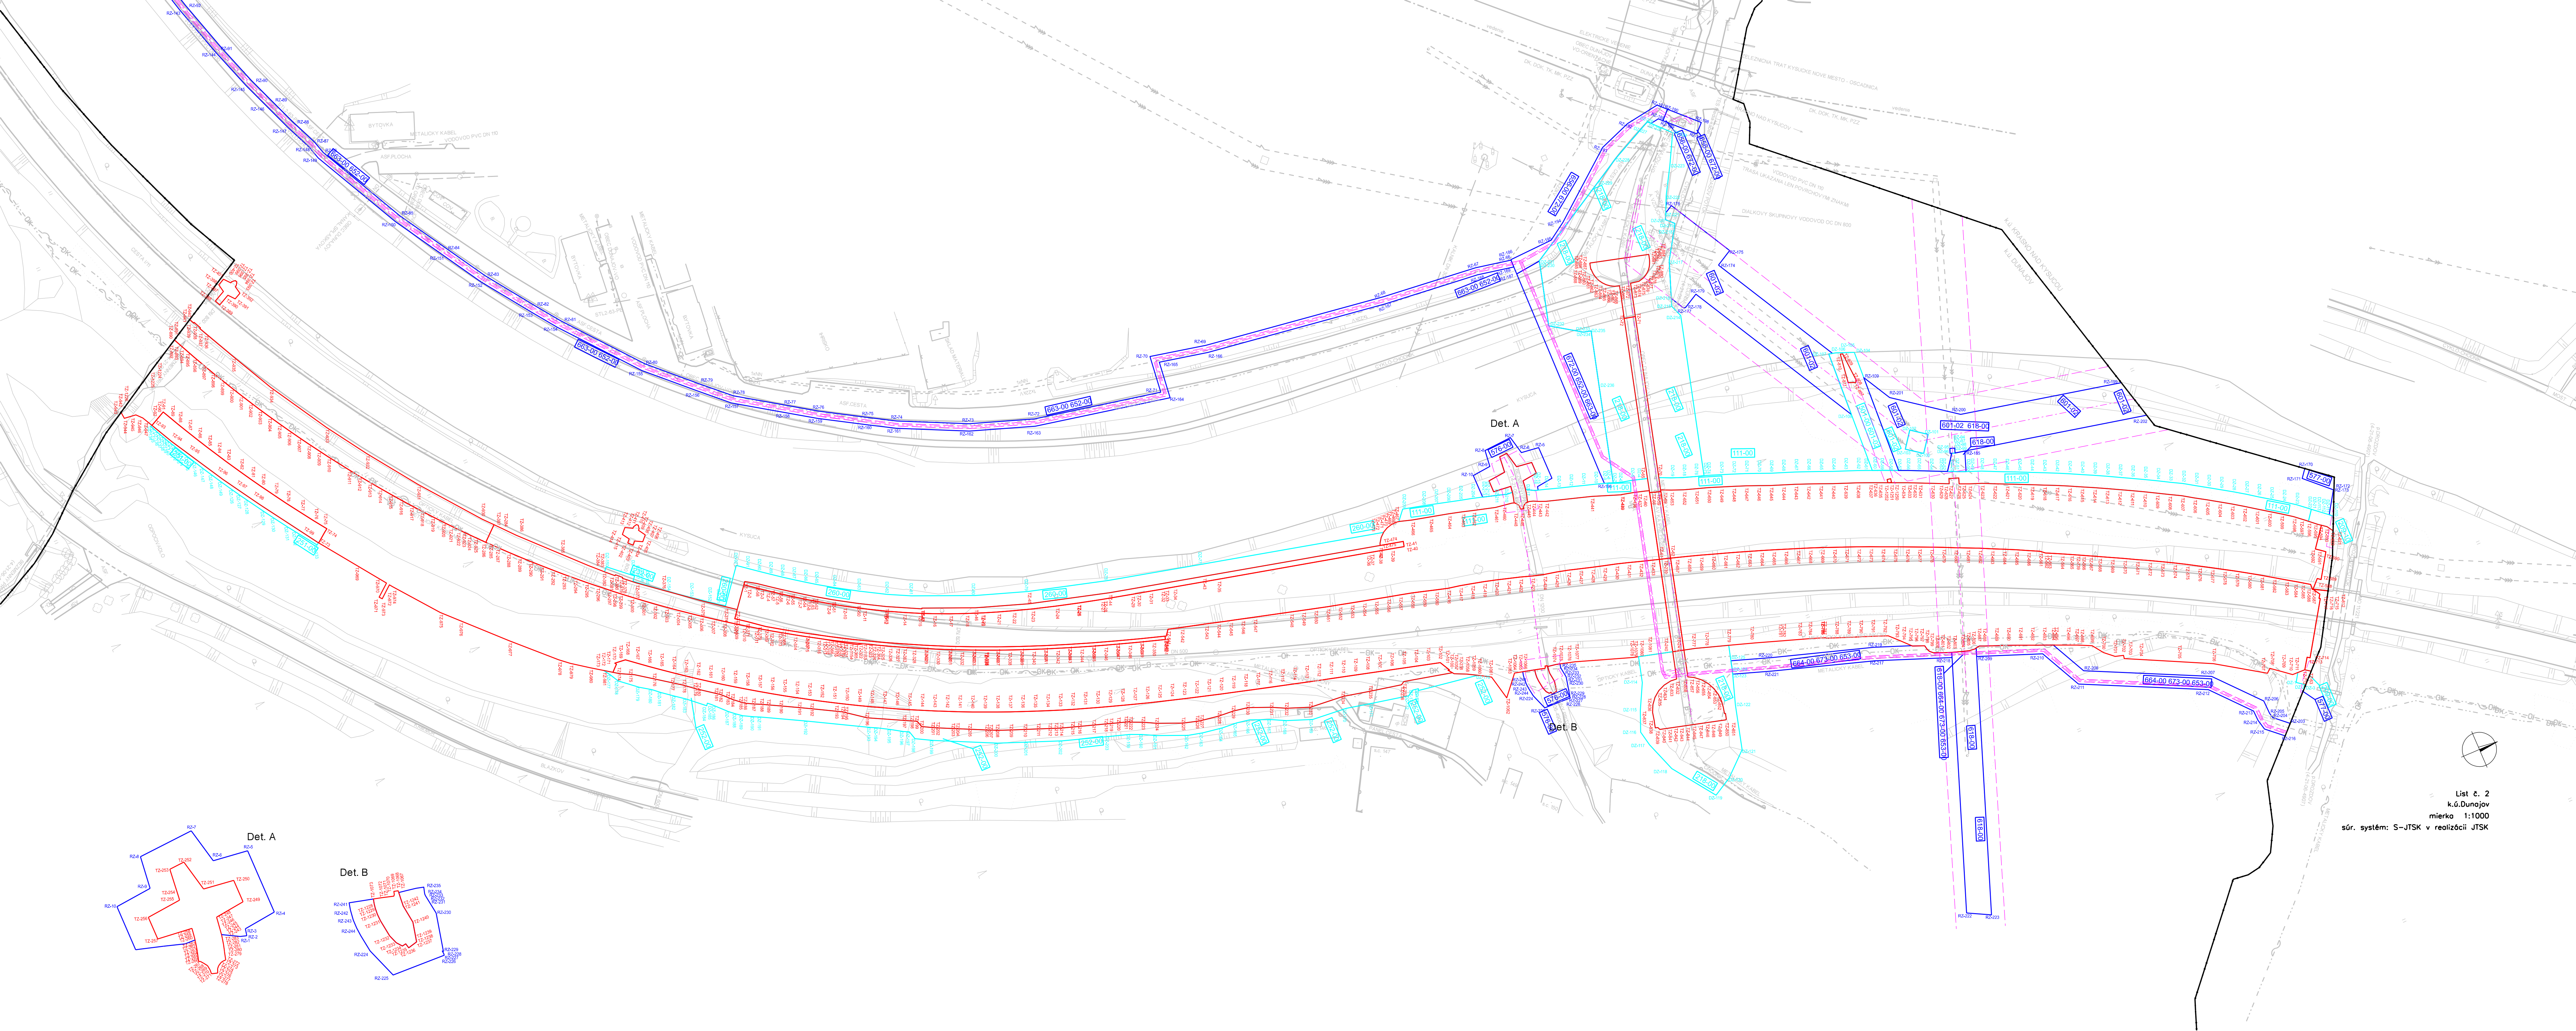

ZOZNAM SÚRADNÍC BODOV MAJETKOVEJ HRANICE - TRVALÝ ZÁBER (TZ)

ZOZNAM SÚRADNÍC BODOV MAJETKOVEJ HRANICE - TRVALÝ ZÁBER (TZ)

Kraj: Žilinský

Okres: Kysucké Nové Mesto, Čadca

Stavba: D3 Kysucké Nové Mesto - Oščadnica

Súradnicový systém: S-JTSK, realizácia JTSK

č. bodu	Y (m)	X (m)	č. bodu	Y (m)	X (m)
TZ-1	435454.690	1157462.020	TZ-44	435391.779	1157327.202
TZ-2	435453.632	1157462.840	TZ-45	435400.562	1157359.010
TZ-3	435450.601	1157458.944	TZ-46	435407.698	1157379.822
TZ-4	435447.604	1157455.015	TZ-47	435416.219	1157399.943
TZ-5	435444.661	1157451.054	TZ-48	435415.949	1157400.074
TZ-6	435441.767	1157447.064	TZ-49	435422.529	1157413.069
TZ-7	435438.919	1157443.049	TZ-50	435428.283	1157423.165
TZ-8	435437.779	1157441.388	TZ-51	435433.648	1157431.899
TZ-9	435433.050	1157434.337	TZ-52	435437.634	1157437.983
TZ-10	435429.468	1157428.705	TZ-53	435437.654	1157438.019
TZ-11	435425.310	1157421.809	TZ-54	435440.401	1157442.015
TZ-12	435421.056	1157414.268	TZ-55	435443.235	1157446.010
TZ-13	435420.858	1157413.909	TZ-56	435446.118	1157449.984
TZ-14	435417.466	1157407.404	TZ-57	435449.048	1157453.928
TZ-15	435414.688	1157401.760	TZ-58	435452.033	1157457.841
TZ-16	435412.185	1157396.378	TZ-59	435340.858	1157104.449
TZ-17	435409.541	1157390.292	TZ-60	435342.293	1157108.827
TZ-18	435407.015	1157384.121	TZ-61	435315.754	1157115.930
TZ-19	435404.753	1157378.265	TZ-62	435314.405	1157111.529
TZ-20	435404.607	1157377.864	TZ-63	435168.945	1156889.803
TZ-21	435402.487	1157371.965	TZ-65	435347.904	1157107.325
TZ-22	435400.479	1157366.048	TZ-66	435343.065	1157108.620
TZ-23	435398.135	1157358.731	TZ-69	435341.528	1157104.270
TZ-24	435395.297	1157349.169	TZ-70	435346.423	1157102.959
TZ-25	435392.949	1157340.640	TZ-71	435410.519	1157085.804
TZ-26	435392.902	1157340.463	TZ-72	435411.568	1157090.285
TZ-27	435390.465	1157331.034	TZ-73	435537.750	1157615.360
TZ-28	435390.209	1157330.009	TZ-74	435540.858	1157611.233
TZ-29	435387.501	1157318.955	TZ-75	435541.740	1157610.016
TZ-30	435386.918	1157316.533	TZ-76	435546.850	1157613.640
TZ-31	435385.765	1157311.681	TZ-77	435552.238	1157617.366
TZ-32	435384.618	1157306.820	TZ-78	435557.993	1157621.243
TZ-33	435384.245	1157305.239	TZ-79	435562.905	1157624.466
TZ-34	435383.472	1157301.954	TZ-80	435568.306	1157627.911
TZ-35	435379.303	1157284.242	TZ-81	435572.593	1157630.584
TZ-36	435365.111	1157224.071	TZ-82	435577.421	1157633.525
TZ-37	435364.750	1157222.562	TZ-83	435583.116	1157636.903
TZ-38	435363.944	1157219.200	TZ-84	435587.215	1157639.275
TZ-39	435362.770	1157214.330	TZ-85	435591.435	1157641.666
TZ-40	435361.587	1157209.461	TZ-86	435595.918	1157644.150
TZ-41	435363.688	1157208.928	TZ-87	435600.426	1157646.590
TZ-42	435365.896	1157218.252	TZ-88	435604.958	1157648.986
TZ-43	435382.718	1157289.279	TZ-89	435608.525	1157650.833

TZ-90	435611.796	1157652.502	TZ-140	435369.183	1157397.717
TZ-91	435611.117	1157653.836	TZ-141	435371.286	1157402.392
TZ-92	435610.549	1157654.954	TZ-142	435373.434	1157407.045
TZ-93	435608.563	1157658.861	TZ-143	435375.628	1157411.678
TZ-94	435599.350	1157654.060	TZ-144	435377.868	1157416.289
TZ-95	435593.580	1157650.700	TZ-145	435380.152	1157420.878
TZ-96	435576.920	1157641.010	TZ-146	435382.481	1157425.444
TZ-97	435569.080	1157636.030	TZ-147	435384.855	1157429.987
TZ-98	435561.780	1157631.400	TZ-148	435387.274	1157434.507
TZ-99	435537.854	1157615.429	TZ-149	435389.736	1157439.002
TZ-100	435308.247	1157212.939	TZ-150	435392.243	1157443.474
TZ-101	435308.154	1157212.344	TZ-151	435394.793	1157447.920
TZ-102	435312.334	1157214.587	TZ-152	435397.387	1157452.342
TZ-103	435313.630	1157219.404	TZ-153	435400.024	1157456.737
TZ-104	435314.923	1157224.223	TZ-154	435402.704	1157461.107
TZ-105	435316.213	1157229.046	TZ-155	435405.426	1157465.450
TZ-106	435317.500	1157233.871	TZ-156	435408.191	1157469.766
TZ-107	435318.786	1157238.698	TZ-157	435410.999	1157474.055
TZ-108	435320.071	1157243.527	TZ-158	435413.848	1157478.316
TZ-109	435321.355	1157248.359	TZ-159	435416.739	1157482.549
TZ-110	435322.641	1157253.193	TZ-160	435419.671	1157486.754
TZ-111	435323.930	1157258.031	TZ-161	435422.644	1157490.929
TZ-112	435325.223	1157262.872	TZ-162	435425.658	1157495.076
TZ-113	435326.522	1157267.715	TZ-163	435428.713	1157499.192
TZ-114	435327.828	1157272.561	TZ-164	435431.807	1157503.278
TZ-115	435329.144	1157277.408	TZ-165	435434.942	1157507.334
TZ-116	435330.470	1157282.257	TZ-166	435438.116	1157511.359
TZ-117	435331.809	1157287.106	TZ-167	435441.330	1157515.353
TZ-118	435333.161	1157291.956	TZ-168	435444.582	1157519.314
TZ-119	435334.501	1157296.813	TZ-169	435445.051	1157523.822
TZ-120	435335.847	1157301.673	TZ-170	435444.536	1157523.488
TZ-121	435337.223	1157306.530	TZ-171	435444.364	1157523.376
TZ-122	435338.618	1157311.384	TZ-172	435443.270	1157524.550
TZ-123	435340.026	1157316.240	TZ-173	435441.910	1157526.000
TZ-124	435341.467	1157321.090	TZ-174	435440.460	1157523.920
TZ-125	435342.934	1157325.938	TZ-175	435437.570	1157518.320
TZ-126	435344.417	1157330.784	TZ-176	435431.900	1157510.350
TZ-127	435345.939	1157335.623	TZ-177	435428.410	1157505.430
TZ-128	435347.490	1157340.458	TZ-178	435425.620	1157501.510
TZ-129	435349.064	1157345.289	TZ-179	435422.350	1157497.510
TZ-130	435350.680	1157350.112	TZ-180	435421.866	1157496.855
TZ-131	435352.331	1157354.927	TZ-181	435416.895	1157490.128
TZ-132	435354.009	1157359.737	TZ-182	435416.150	1157489.120
TZ-133	435355.733	1157364.536	TZ-183	435414.060	1157487.090
TZ-134	435357.526	1157369.314	TZ-184	435412.540	1157485.600
TZ-135	435359.359	1157374.081	TZ-185	435410.210	1157482.920
TZ-136	435361.234	1157378.837	TZ-186	435409.100	1157481.500
TZ-137	435363.152	1157383.579	TZ-187	435407.410	1157478.400
TZ-138	435365.116	1157388.308	TZ-188	435405.980	1157475.410
TZ-139	435367.126	1157393.022	TZ-189	435404.660	1157472.970

TZ-190	435402.220	1157468.440	TZ-240	435279.006	1157125.765
TZ-191	435398.600	1157461.740	TZ-241	435277.820	1157121.320
TZ-192	435396.240	1157457.400	TZ-243	435363.410	1157154.783
TZ-193	435391.310	1157448.490	TZ-244	435363.772	1157154.738
TZ-194	435390.080	1157446.280	TZ-245	435364.571	1157154.633
TZ-195	435389.225	1157445.146	TZ-246	435365.496	1157154.511
TZ-196	435383.930	1157438.120	TZ-247	435366.348	1157154.398
TZ-197	435377.030	1157424.710	TZ-248	435367.087	1157154.297
TZ-198	435374.699	1157420.162	TZ-249	435367.825	1157148.109
TZ-199	435374.570	1157419.910	TZ-250	435372.595	1157148.130
TZ-200	435371.930	1157419.140	TZ-251	435373.392	1157154.464
TZ-201	435369.730	1157415.160	TZ-252	435380.023	1157156.012
TZ-202	435368.810	1157413.310	TZ-253	435379.822	1157159.192
TZ-203	435365.410	1157406.240	TZ-254	435373.840	1157159.792
TZ-204	435365.340	1157406.090	TZ-255	435373.260	1157159.854
TZ-205	435363.190	1157401.620	TZ-256	435372.546	1157167.094
TZ-206	435359.790	1157394.540	TZ-257	435367.740	1157167.073
TZ-207	435359.620	1157394.190	TZ-258	435366.973	1157159.814
TZ-208	435358.210	1157391.240	TZ-259	435366.096	1157159.939
TZ-209	435356.240	1157386.170	TZ-260	435365.155	1157160.077
TZ-210	435354.200	1157380.920	TZ-261	435364.536	1157160.168
TZ-211	435352.210	1157375.780	TZ-262	435364.232	1157160.237
TZ-212	435350.510	1157371.400	TZ-263	435363.719	1157160.342
TZ-213	435349.580	1157369.000	TZ-264	435362.991	1157160.493
TZ-214	435348.830	1157367.080	TZ-265	435362.247	1157160.677
TZ-215	435347.410	1157362.700	TZ-266	435361.519	1157160.877
TZ-216	435346.530	1157359.980	TZ-267	435360.227	1157161.251
TZ-217	435344.750	1157354.470	TZ-268	435360.110	1157160.920
TZ-218	435343.220	1157349.740	TZ-269	435359.544	1157160.467
TZ-219	435342.560	1157347.720	TZ-270	435358.730	1157159.910
TZ-220	435341.600	1157344.760	TZ-271	435357.750	1157159.770
TZ-221	435340.250	1157340.450	TZ-272	435356.890	1157159.820
TZ-222	435340.069	1157340.560	TZ-273	435356.530	1157158.590
TZ-223	435337.840	1157335.506	TZ-274	435357.350	1157158.260
TZ-224	435335.227	1157330.450	TZ-275	435357.820	1157157.830
TZ-225	435331.096	1157320.624	TZ-276	435358.230	1157157.120
TZ-226	435329.295	1157314.302	TZ-277	435358.340	1157156.660
TZ-227	435329.187	1157313.859	TZ-278	435358.345	1157156.041
TZ-228	435327.957	1157306.102	TZ-279	435359.988	1157155.594
TZ-229	435327.514	1157299.908	TZ-280	435360.411	1157155.474
TZ-230	435326.457	1157293.836	TZ-281	435360.798	1157155.369
TZ-231	435322.848	1157285.142	TZ-282	435361.402	1157155.215
TZ-232	435319.982	1157279.498	TZ-283	435362.599	1157154.943
TZ-233	435316.512	1157270.364	TZ-284	435515.329	1157547.872
TZ-234	435315.311	1157256.386	TZ-285	435511.998	1157551.603
TZ-235	435312.905	1157245.380	TZ-286	435511.047	1157552.656
TZ-236	435310.307	1157232.666	TZ-287	435507.464	1157549.344
TZ-237	435311.133	1157231.297	TZ-288	435503.914	1157545.997
TZ-238	435306.577	1157211.649	TZ-289	435500.397	1157542.616
TZ-239	435315.751	1157115.931	TZ-290	435496.913	1157539.200

TZ-291	435493.463	1157535.751	TZ-341	435381.085	1157360.369
TZ-292	435490.047	1157532.267	TZ-342	435379.364	1157355.780
TZ-293	435486.665	1157528.750	TZ-343	435377.677	1157351.175
TZ-294	435483.318	1157525.201	TZ-344	435376.025	1157346.553
TZ-295	435480.006	1157521.618	TZ-345	435374.404	1157341.915
TZ-296	435476.729	1157518.004	TZ-346	435372.814	1157337.262
TZ-297	435473.488	1157514.357	TZ-347	435371.254	1157332.595
TZ-298	435472.009	1157512.669	TZ-348	435369.721	1157327.915
TZ-299	435470.283	1157510.679	TZ-349	435368.215	1157323.222
TZ-300	435467.113	1157506.969	TZ-350	435366.734	1157318.516
TZ-301	435463.981	1157503.229	TZ-351	435365.276	1157313.799
TZ-302	435460.885	1157499.458	TZ-352	435366.563	1157313.392
TZ-303	435457.826	1157495.657	TZ-353	435369.498	1157322.803
TZ-304	435454.805	1157491.826	TZ-354	435372.532	1157332.161
TZ-305	435451.821	1157487.966	TZ-355	435375.676	1157341.460
TZ-306	435448.876	1157484.076	TZ-356	435378.943	1157350.705
TZ-307	435445.969	1157480.158	TZ-357	435382.344	1157359.880
TZ-308	435443.100	1157476.212	TZ-358	435385.886	1157368.976
TZ-309	435440.270	1157472.238	TZ-359	435389.574	1157377.985
TZ-310	435437.479	1157468.236	TZ-360	435393.481	1157386.919
TZ-311	435434.728	1157464.207	TZ-361	435397.481	1157395.790
TZ-312	435432.016	1157460.151	TZ-362	435401.689	1157404.565
TZ-313	435429.344	1157456.069	TZ-363	435406.125	1157413.225
TZ-314	435426.712	1157451.961	TZ-364	435410.617	1157421.857
TZ-315	435424.121	1157447.827	TZ-365	435415.331	1157430.364
TZ-316	435421.570	1157443.668	TZ-366	435420.213	1157438.782
TZ-317	435420.377	1157441.679	TZ-367	435425.260	1157447.102
TZ-318	435419.060	1157439.484	TZ-368	435430.475	1157455.331
TZ-319	435417.047	1157436.060	TZ-369	435434.482	1157461.389
TZ-320	435416.993	1157435.967	TZ-370	435436.216	1157463.646
TZ-321	435416.591	1157435.276	TZ-371	435439.347	1157467.652
TZ-322	435414.164	1157431.044	TZ-372	435442.348	1157471.738
TZ-323	435412.253	1157427.655	TZ-373	435445.390	1157469.360
TZ-324	435411.778	1157426.788	TZ-374	435448.394	1157473.321
TZ-325	435409.434	1157422.509	TZ-375	435454.330	1157481.150
TZ-326	435407.132	1157418.207	TZ-376	435463.880	1157493.180
TZ-327	435404.873	1157413.883	TZ-377	435471.570	1157502.750
TZ-328	435402.656	1157409.537	TZ-378	435475.590	1157507.300
TZ-329	435400.481	1157405.169	TZ-379	435475.850	1157507.050
TZ-330	435398.350	1157400.780	TZ-380	435478.050	1157509.360
TZ-331	435396.262	1157396.371	TZ-381	435477.760	1157509.640
TZ-332	435394.217	1157391.941	TZ-382	435480.888	1157512.938
TZ-333	435392.215	1157387.492	TZ-383	435481.990	1157514.100
TZ-334	435390.258	1157383.023	TZ-384	435485.860	1157517.990
TZ-335	435390.160	1157382.799	TZ-385	435494.520	1157526.360
TZ-336	435390.053	1157382.548	TZ-386	435508.700	1157540.020
TZ-337	435388.343	1157378.534	TZ-387	435516.322	1157546.767
TZ-338	435386.470	1157374.023	TZ-388	435644.950	1157615.140
TZ-339	435384.636	1157369.491	TZ-389	435642.800	1157614.080
TZ-340	435382.842	1157364.939	TZ-390	435645.080	1157609.470

TZ-391	435642.570	1157607.330	TZ-444	435357.840	1157153.790
TZ-392	435643.900	1157604.640	TZ-445	435358.350	1157155.380
TZ-393	435647.120	1157605.340	TZ-446	435358.346	1157155.950
TZ-394	435647.410	1157604.750	TZ-448	435358.344	1157156.197
TZ-395	435648.690	1157603.970	TZ-460	435360.500	1157162.020
TZ-396	435649.410	1157604.330	TZ-461	435361.550	1157168.900
TZ-397	435649.570	1157605.810	TZ-462	435364.000	1157177.700
TZ-398	435649.270	1157606.410	TZ-463	435365.240	1157182.020
TZ-399	435651.780	1157608.550	TZ-464	435366.720	1157187.440
TZ-400	435650.450	1157611.240	TZ-465	435368.490	1157194.810
TZ-401	435647.230	1157610.540	TZ-466	435370.278	1157202.158
TZ-402	435487.970	1157499.620	TZ-467	435371.730	1157206.980
TZ-403	435486.260	1157497.940	TZ-468	435371.811	1157207.400
TZ-404	435487.590	1157496.700	TZ-469	435371.960	1157208.170
TZ-405	435485.990	1157493.810	TZ-470	435371.910	1157210.530
TZ-406	435488.180	1157491.760	TZ-471	435371.380	1157212.770
TZ-407	435490.950	1157493.560	TZ-472	435370.280	1157214.820
TZ-408	435491.430	1157493.100	TZ-473	435370.234	1157214.872
TZ-409	435492.910	1157492.820	TZ-474	435368.720	1157216.590
TZ-410	435493.440	1157493.400	TZ-475	435366.740	1157217.910
TZ-411	435493.080	1157494.850	TZ-540	435366.417	1157312.922
TZ-412	435492.580	1157495.310	TZ-541	435368.678	1157311.184
TZ-413	435494.190	1157498.190	TZ-542	435367.168	1157305.792
TZ-414	435492.000	1157500.240	TZ-543	435364.565	1157296.132
TZ-415	435489.230	1157498.450	TZ-544	435363.205	1157291.315
TZ-416	435338.896	1157199.660	TZ-545	435361.894	1157286.487
TZ-417	435337.950	1157194.783	TZ-546	435360.602	1157281.655
TZ-418	435336.796	1157189.962	TZ-547	435359.291	1157276.827
TZ-419	435335.607	1157185.152	TZ-548	435355.329	1157262.349
TZ-420	435334.287	1157180.380	TZ-549	435354.017	1157257.521
TZ-421	435332.901	1157175.630	TZ-550	435352.726	1157252.689
TZ-422	435331.516	1157170.884	TZ-551	435351.444	1157247.856
TZ-423	435329.977	1157166.185	TZ-552	435350.201	1157243.017
TZ-424	435328.619	1157161.438	TZ-553	435348.975	1157238.177
TZ-425	435327.586	1157156.598	TZ-554	435347.756	1157233.340
TZ-426	435326.348	1157151.815	TZ-555	435346.543	1157228.504
TZ-427	435324.963	1157147.074	TZ-556	435345.344	1157223.669
TZ-428	435323.567	1157142.336	TZ-557	435344.196	1157218.825
TZ-429	435322.244	1157137.575	TZ-558	435342.983	1157214.000
TZ-430	435320.948	1157132.805	TZ-559	435341.615	1157209.218
TZ-431	435319.524	1157128.073	TZ-560	435340.237	1157204.441
TZ-432	435318.003	1157123.372	TZ-561	435257.467	1156972.042
TZ-433	435316.565	1157118.643	TZ-562	435255.922	1156970.242
TZ-437	435343.458	1157109.799	TZ-563	435255.311	1156968.964
TZ-438	435344.879	1157114.668	TZ-564	435253.040	1156964.389
TZ-439	435346.068	1157119.610	TZ-565	435250.694	1156959.848
TZ-440	435346.001	1157119.632	TZ-566	435249.014	1156956.608
TZ-441	435350.230	1157131.180	TZ-567	435248.333	1156955.311
TZ-442	435355.710	1157148.950	TZ-568	435245.994	1156950.762
TZ-443	435356.730	1157151.490	TZ-569	435243.614	1156946.235

TZ-570	435241.229	1156941.709	TZ-620	435285.929	1156969.149
TZ-571	435238.821	1156937.195	TZ-621	435288.043	1156973.757
TZ-572	435236.434	1156932.668	TZ-622	435290.144	1156978.369
TZ-573	435234.015	1156928.157	TZ-623	435292.306	1156982.953
TZ-574	435231.522	1156923.687	TZ-624	435294.130	1156987.693
TZ-575	435228.971	1156919.249	TZ-625	435295.748	1156991.499
TZ-576	435226.355	1156914.850	TZ-626	435298.010	1156990.680
TZ-577	435223.708	1156910.469	TZ-627	435299.372	1156994.441
TZ-578	435221.066	1156906.085	TZ-628	435297.377	1156995.163
TZ-579	435218.384	1156901.725	TZ-629	435298.193	1156996.975
TZ-580	435215.655	1156897.394	TZ-630	435300.297	1157001.583
TZ-581	435212.879	1156893.093	TZ-631	435302.427	1157006.179
TZ-582	435210.049	1156888.828	TZ-632	435304.553	1157010.777
TZ-583	435207.205	1156884.572	TZ-633	435306.540	1157015.437
TZ-584	435204.399	1156880.291	TZ-634	435307.383	1157017.374
TZ-585	435201.504	1156876.069	TZ-635	435307.654	1157017.998
TZ-586	435199.318	1156876.183	TZ-636	435308.561	1157020.083
TZ-587	435199.309	1156875.937	TZ-637	435310.551	1157024.741
TZ-588	435202.632	1156872.601	TZ-638	435312.493	1157029.420
TZ-589	435201.641	1156871.331	TZ-639	435314.357	1157034.130
TZ-590	435211.303	1156865.050	TZ-640	435316.210	1157038.845
TZ-591	435212.618	1156866.716	TZ-641	435318.142	1157043.527
TZ-592	435214.005	1156868.554	TZ-642	435320.063	1157048.214
TZ-593	435221.921	1156862.476	TZ-643	435321.972	1157052.907
TZ-594	435222.291	1156862.955	TZ-644	435323.739	1157057.655
TZ-595	435222.900	1156863.745	TZ-645	435325.484	1157062.410
TZ-596	435225.528	1156866.709	TZ-646	435327.441	1157067.086
TZ-597	435226.323	1156867.606	TZ-647	435329.386	1157071.767
TZ-598	435229.649	1156871.549	TZ-648	435331.170	1157076.510
TZ-599	435232.673	1156875.718	TZ-649	435332.950	1157081.254
TZ-600	435235.602	1156879.954	TZ-650	435334.719	1157086.003
TZ-601	435238.500	1156884.210	TZ-651	435336.259	1157090.833
TZ-602	435241.491	1156888.402	TZ-652	435337.890	1157095.630
TZ-603	435244.353	1156892.683	TZ-653	435339.754	1157100.348
TZ-604	435247.150	1156897.006	TZ-657	435313.672	1157109.189
TZ-605	435249.925	1156901.343	TZ-658	435312.179	1157104.476
TZ-606	435252.661	1156905.705	TZ-659	435310.673	1157099.766
TZ-607	435255.450	1156910.034	TZ-660	435309.090	1157095.082
TZ-608	435257.960	1156914.533	TZ-661	435307.504	1157090.399
TZ-609	435260.497	1156919.013	TZ-662	435305.906	1157085.719
TZ-610	435263.001	1156923.509	TZ-663	435304.286	1157081.046
TZ-611	435265.447	1156928.037	TZ-664	435302.655	1157076.376
TZ-612	435267.866	1156932.571	TZ-665	435300.983	1157071.721
TZ-613	435270.286	1156937.093	TZ-666	435299.262	1157067.084
TZ-614	435272.640	1156941.641	TZ-667	435297.539	1157062.447
TZ-615	435274.957	1156946.199	TZ-668	435295.804	1157057.814
TZ-616	435277.247	1156950.760	TZ-669	435294.010	1157053.204
TZ-617	435279.504	1156955.329	TZ-670	435292.159	1157048.616
TZ-618	435281.649	1156959.944	TZ-671	435290.296	1157044.033
TZ-619	435283.793	1156964.549	TZ-672	435288.421	1157039.455

TZ-673	435286.498	1157034.897	TZ-781	435265.290	1157082.500
TZ-674	435284.535	1157030.356	TZ-782	435264.805	1157081.081
TZ-675	435282.571	1157025.816	TZ-783	435262.690	1157074.890
TZ-676	435280.586	1157021.285	TZ-784	435261.350	1157070.950
TZ-677	435278.580	1157016.763	TZ-785	435259.590	1157066.130
TZ-678	435276.590	1157012.234	TZ-786	435259.373	1157066.170
TZ-679	435274.571	1157007.718	TZ-787	435259.090	1157065.430
TZ-680	435272.458	1157003.244	TZ-788	435257.294	1157060.852
TZ-681	435270.425	1156998.734	TZ-789	435255.534	1157056.261
TZ-682	435268.390	1156994.225	TZ-790	435253.799	1157051.659
TZ-683	435266.198	1156989.789	TZ-791	435252.043	1157047.064
TZ-684	435264.094	1156985.311	TZ-792	435250.239	1157042.488
TZ-685	435261.944	1156980.856	TZ-793	435246.402	1157038.758
TZ-686	435259.692	1156976.452	TZ-794	435242.760	1157035.279
TZ-687	435231.777	1157010.078	TZ-795	435242.533	1157035.062
TZ-688	435230.916	1157008.102	TZ-796	435240.656	1157030.536
TZ-689	435229.134	1157003.551	TZ-797	435240.627	1157030.466
TZ-690	435227.346	1156999.004	TZ-798	435238.950	1157030.100
TZ-691	435225.451	1156994.509	TZ-799	435237.840	1157029.600
TZ-692	435223.548	1156990.020	TZ-800	435236.620	1157028.320
TZ-693	435221.646	1156985.532	TZ-801	435234.280	1157022.680
TZ-694	435220.211	1156982.167	TZ-802	435233.839	1157021.388
TZ-695	435219.735	1156981.049	TZ-803	435233.000	1157018.930
TZ-696	435217.804	1156976.577	TZ-804	435231.630	1157014.540
TZ-697	435216.411	1156973.393	TZ-805	435231.410	1157012.150
TZ-698	435215.834	1156972.124	TZ-806	435231.518	1157011.539
TZ-699	435213.728	1156967.740	TZ-807	435350.334	1157013.792
TZ-700	435209.333	1156964.577	TZ-808	435351.437	1157013.355
TZ-701	435206.022	1156960.863	TZ-809	435363.164	1157014.170
TZ-702	435205.073	1156957.541	TZ-810	435363.485	1157015.119
TZ-703	435203.740	1156957.780	TZ-811	435351.516	1157016.773
TZ-704	435200.670	1156951.630	TZ-812	435196.284	1156870.557
TZ-705	435193.680	1156937.630	TZ-821	435217.987	1156859.007
TZ-706	435187.470	1156925.200	TZ-822	435220.494	1156860.626
TZ-707	435175.190	1156906.470	TZ-832	435268.160	1157128.670
TZ-708	435176.647	1156904.872	TZ-833	435268.380	1157131.230
TZ-709	435173.692	1156901.095	TZ-834	435267.890	1157134.340
TZ-710	435170.622	1156897.306	TZ-835	435266.660	1157137.240
TZ-711	435170.557	1156895.019	TZ-836	435264.780	1157139.760
TZ-712	435170.470	1156891.993	TZ-837	435262.350	1157141.750
TZ-713	435174.806	1156889.084	TZ-838	435259.510	1157143.110
TZ-714	435174.110	1156888.056	TZ-839	435256.091	1157143.830
TZ-715	435194.631	1156874.716	TZ-840	435255.776	1157143.915
TZ-716	435194.948	1156875.136	TZ-841	435255.595	1157143.967
TZ-717	435196.384	1156874.135	TZ-842	435253.276	1157144.588
TZ-739	435249.012	1156956.605	TZ-843	435252.994	1157143.534
TZ-777	435276.630	1157116.840	TZ-844	435251.974	1157143.112
TZ-778	435275.035	1157111.932	TZ-845	435244.955	1157116.891
TZ-779	435272.382	1157103.781	TZ-846	435245.010	1157116.735
TZ-780	435269.030	1157093.480	TZ-847	435245.072	1157116.555

TZ-848	435247.391	1157115.934	TZ-901	435605.883	1157620.876
TZ-849	435247.500	1157116.341	TZ-902	435601.627	1157618.491
TZ-850	435249.977	1157115.805	TZ-903	435597.395	1157616.064
TZ-851	435252.410	1157115.430	TZ-904	435593.186	1157613.595
TZ-852	435255.530	1157115.530	TZ-905	435589.002	1157611.086
TZ-853	435258.560	1157116.280	TZ-906	435584.843	1157608.535
TZ-854	435261.380	1157117.630	TZ-907	435580.709	1157605.944
TZ-855	435263.860	1157119.540	TZ-908	435576.600	1157603.313
TZ-856	435264.625	1157120.433	TZ-909	435572.518	1157600.641
TZ-857	435265.899	1157121.922	TZ-910	435568.462	1157597.930
TZ-858	435267.140	1157124.180	TZ-911	435560.431	1157592.388
TZ-860	435435.022	1157094.775	TZ-912	435556.456	1157589.559
TZ-861	435433.274	1157094.711	TZ-913	435552.509	1157586.690
TZ-862	435431.563	1157094.348	TZ-914	435548.591	1157583.783
TZ-863	435429.940	1157093.698	TZ-915	435544.702	1157580.838
TZ-864	435428.452	1157092.779	TZ-916	435540.841	1157577.855
TZ-865	435427.143	1157091.619	TZ-917	435537.010	1157574.834
TZ-866	435426.053	1157090.252	TZ-918	435533.209	1157571.775
TZ-867	435425.213	1157088.718	TZ-919	435529.437	1157568.680
TZ-868	435424.648	1157087.063	TZ-920	435525.697	1157565.548
TZ-869	435424.600	1157086.797	TZ-921	435521.987	1157562.379
TZ-872	435423.763	1157082.259	TZ-922	435519.002	1157559.783
TZ-873	435423.123	1157078.785	TZ-923	435518.624	1157559.454
TZ-874	435423.680	1157076.610	TZ-924	435518.309	1157559.174
TZ-875	435423.784	1157076.380	TZ-925	435514.662	1157555.933
TZ-876	435424.363	1157075.271	TZ-930	435520.370	1157550.350
TZ-877	435425.093	1157074.256	TZ-931	435543.660	1157568.760
TZ-878	435425.959	1157073.354	TZ-932	435563.430	1157582.990
TZ-879	435426.945	1157072.584	TZ-933	435579.770	1157593.890
TZ-880	435428.029	1157071.962	TZ-934	435603.730	1157608.300
TZ-881	435429.191	1157071.499	TZ-935	435621.420	1157617.460
TZ-882	435429.668	1157071.323	TZ-936	435637.120	1157625.340
TZ-883	435430.852	1157071.006	TZ-937	435637.290	1157624.990
TZ-884	435431.625	1157070.794	TZ-938	435640.370	1157626.480
TZ-885	435437.893	1157094.212	TZ-939	435640.130	1157626.730
TZ-886	435437.703	1157094.276	TZ-940	435642.140	1157627.660
TZ-887	435437.710	1157094.304	TZ-941	435638.340	1157634.310
TZ-888	435435.392	1157094.924	TZ-942	435619.430	1157666.700
TZ-889	435435.346	1157094.754	TZ-943	435618.474	1157668.340
TZ-890	435636.977	1157636.702	TZ-944	435615.695	1157668.079
TZ-891	435636.345	1157636.410	TZ-945	435615.119	1157663.228
TZ-892	435636.330	1157636.404	TZ-946	435612.830	1157661.090
TZ-893	435636.301	1157636.390	TZ-947	435608.683	1157658.923
TZ-894	435634.094	1157635.351	TZ-969	435523.400	1157604.890
TZ-895	435631.891	1157634.302	TZ-970	435511.770	1157596.440
TZ-896	435627.503	1157632.171	TZ-971	435507.670	1157601.440
TZ-897	435623.135	1157629.997	TZ-972	435506.590	1157600.560
TZ-898	435618.789	1157627.780	TZ-973	435510.630	1157595.610
TZ-899	435614.464	1157625.521	TZ-974	435509.490	1157594.780
TZ-900	435610.162	1157623.220	TZ-975	435492.140	1157581.050

TZ-976	435485.830	1157574.910	TZ-1241	435290.710	1157175.310
TZ-977	435470.440	1157559.770	TZ-1242	435291.448	1157175.246
TZ-978	435455.280	1157544.230	TZ-1250	435307.243	1157016.546
TZ-979	435452.100	1157540.490	TZ-1251	435308.722	1157016.297
TZ-980	435447.300	1157533.790	TZ-1252	435308.972	1157017.776
TZ-981	435444.101	1157529.166			
TZ-1057	435305.936	1157211.154			
TZ-1058	435303.821	1157206.571			
TZ-1059	435301.852	1157203.088			
TZ-1060	435301.296	1157202.105			
TZ-1061	435298.640	1157197.683			
TZ-1062	435288.443	1157195.359			
TZ-1063	435296.484	1157188.432			
TZ-1064	435296.250	1157187.510			
TZ-1065	435295.654	1157185.174			
TZ-1066	435295.150	1157183.205			
TZ-1067	435294.419	1157180.327			
TZ-1068	435294.000	1157178.690			
TZ-1069	435293.310	1157176.290			
TZ-1070	435293.510	1157176.070			
TZ-1071	435294.190	1157175.870			
TZ-1072	435293.960	1157175.030			
TZ-1073	435293.600	1157175.060			
TZ-1074	435292.990	1157171.440			
TZ-1075	435292.579	1157169.928			
TZ-1076	435291.610	1157166.360			
TZ-1077	435290.990	1157164.070			
TZ-1078	435283.190	1157141.450			
TZ-1079	435282.920	1157140.440			
TZ-1080	435282.639	1157139.387			
TZ-1081	435281.300	1157134.360			
TZ-1153	435412.904	1157429.940			
TZ-1154	435415.579	1157434.351			
TZ-1155	435418.360	1157438.685			
TZ-1224	435631.720	1157645.930			
TZ-1225	435629.380	1157650.030			
TZ-1226	435619.820	1157666.050			
TZ-1228	435293.470	1157180.570			
TZ-1229	435292.530	1157180.720			
TZ-1230	435291.240	1157180.810			
TZ-1231	435289.780	1157180.750			
TZ-1232	435286.206	1157180.246			
TZ-1233	435284.390	1157179.570			
TZ-1234	435283.280	1157178.670			
TZ-1235	435283.422	1157177.874			
TZ-1236	435282.440	1157177.630			
TZ-1237	435282.920	1157175.680			
TZ-1238	435283.203	1157175.617			
TZ-1239	435283.339	1157175.586			
TZ-1240	435286.918	1157174.791			

ZOZNAM SÚRADNÍC BODOV MAJETKOVEJ HRANICE - DOČASNÝ ZÁBER (DZ)

ZOZNAM SÚRADNÍČ BODOV MAJETKOVEJ HRANICE - DOČASNÝ ZÁBER (DZ)

Kraj: Žilinský

Okres: Kysucké Nové Mesto, Čadca

Stavba: D3 Kysucké Nové Mesto - Oščadnica

Súradnicový systém: S-JTSK, realizácia JTSK

č. bodu	Y (m)	X (m)	č. bodu	Y (m)	X (m)
DZ-1	435167.100	1156897.270	DZ-44	435288.326	1156962.439
DZ-2	435166.108	1156895.935	DZ-45	435290.469	1156967.054
DZ-3	435164.710	1156894.052	DZ-46	435292.590	1156971.678
DZ-4	435348.232	1157108.307	DZ-47	435294.681	1156976.266
DZ-5	435349.712	1157113.383	DZ-48	435296.907	1156980.986
DZ-6	435350.863	1157118.164	DZ-49	435298.765	1156985.817
DZ-7	435351.847	1157120.864	DZ-50	435299.236	1156986.924
DZ-8	435352.529	1157122.734	DZ-51	435300.694	1156990.352
DZ-9	435353.038	1157124.272	DZ-52	435302.268	1156993.848
DZ-10	435354.166	1157127.681	DZ-53	435302.746	1156994.910
DZ-11	435355.643	1157132.569	DZ-54	435304.840	1156999.493
DZ-12	435357.159	1157137.394	DZ-55	435306.964	1157004.077
DZ-13	435358.637	1157142.205	DZ-56	435309.123	1157008.747
DZ-14	435360.231	1157147.030	DZ-57	435310.527	1157012.038
DZ-15	435361.174	1157150.135	DZ-58	435311.133	1157013.460
DZ-16	435361.571	1157151.440	DZ-59	435313.152	1157018.103
DZ-17	435358.402	1157156.025	DZ-60	435314.751	1157021.846
DZ-18	435342.584	1157093.906	DZ-61	435315.159	1157022.801
DZ-19	435344.360	1157098.398	DZ-62	435317.127	1157027.541
DZ-20	435299.370	1156994.440	DZ-63	435319.009	1157032.296
DZ-21	435229.531	1156863.687	DZ-64	435320.848	1157036.977
DZ-22	435230.106	1156864.335	DZ-65	435322.767	1157041.625
DZ-23	435233.589	1156868.465	DZ-66	435324.692	1157046.324
DZ-24	435236.754	1156872.827	DZ-67	435326.632	1157051.092
DZ-25	435239.725	1156877.125	DZ-68	435328.429	1157055.922
DZ-26	435242.602	1156881.350	DZ-69	435330.139	1157060.583
DZ-27	435245.605	1156885.560	DZ-70	435332.055	1157065.161
DZ-28	435248.530	1156889.935	DZ-71	435334.036	1157069.928
DZ-29	435251.355	1156894.300	DZ-72	435335.850	1157074.750
DZ-30	435254.149	1156898.667	DZ-73	435337.634	1157079.503
DZ-31	435256.880	1156903.022	DZ-74	435339.447	1157084.371
DZ-32	435259.739	1156907.459	DZ-75	435339.876	1157085.716
DZ-33	435262.318	1156912.083	DZ-76	435341.008	1157089.269
DZ-34	435264.856	1156916.564	DZ-77	435387.582	1157288.122
DZ-35	435267.385	1156921.105	DZ-78	435396.622	1157325.955
DZ-36	435269.852	1156925.672	DZ-79	435405.341	1157357.532
DZ-37	435272.276	1156930.214	DZ-80	435412.371	1157378.034
DZ-38	435274.711	1156934.764	DZ-81	435422.474	1157401.892
DZ-39	435277.089	1156939.359	DZ-82	435426.934	1157410.700
DZ-40	435279.420	1156943.944	DZ-83	435432.586	1157420.618
DZ-41	435281.723	1156948.531	DZ-84	435437.871	1157429.220
DZ-42	435284.013	1156953.167	DZ-85	435441.935	1157435.429
DZ-43	435286.183	1156957.836	DZ-86	435444.501	1157439.153

DZ-87	435447.298	1157443.096	DZ-137	435603.897	1157657.352
DZ-88	435450.148	1157447.025	DZ-138	435602.490	1157656.643
DZ-89	435453.043	1157450.920	DZ-139	435601.135	1157655.943
DZ-90	435455.994	1157454.789	DZ-140	435599.928	1157655.302
DZ-91	435459.005	1157458.660	DZ-141	435598.297	1157654.425
DZ-92	435462.091	1157462.594	DZ-142	435596.733	1157653.592
DZ-93	435448.706	1157473.091	DZ-143	435595.158	1157652.746
DZ-94	435309.814	1156987.388	DZ-144	435593.748	1157651.984
DZ-95	435310.505	1156989.265	DZ-145	435591.084	1157650.527
DZ-96	435308.628	1156989.956	DZ-146	435587.556	1157648.567
DZ-97	435308.390	1156989.310	DZ-147	435584.242	1157646.694
DZ-98	435307.937	1156988.079	DZ-148	435580.365	1157644.462
DZ-99	435307.978	1156988.064	DZ-149	435576.277	1157642.062
DZ-100	435312.835	1156999.894	DZ-150	435482.509	1157511.521
DZ-101	435319.262	1156995.130	DZ-151	435450.138	1157475.080
DZ-102	435323.847	1157001.316	DZ-152	435452.268	1157477.974
DZ-103	435317.420	1157006.080	DZ-153	435456.882	1157484.067
DZ-104	435361.871	1157009.559	DZ-154	435462.817	1157491.669
DZ-105	435364.690	1157016.680	DZ-155	435468.892	1157499.144
DZ-106	435364.990	1157017.907	DZ-156	435472.419	1157503.313
DZ-107	435365.355	1157019.402	DZ-157	435472.822	1157503.785
DZ-108	435339.054	1157020.672	DZ-158	435474.479	1157502.336
DZ-109	435350.897	1157010.089	DZ-159	435335.387	1157342.335
DZ-110	435223.274	1156856.589	DZ-160	435333.328	1157337.664
DZ-111	435224.409	1156857.604	DZ-161	435330.695	1157332.570
DZ-112	435224.614	1156857.849	DZ-162	435325.709	1157320.712
DZ-113	435220.495	1156860.627	DZ-163	435324.281	1157314.843
DZ-114	435272.323	1157142.148	DZ-164	435322.985	1157306.673
DZ-115	435262.260	1157147.360	DZ-165	435322.544	1157300.517
DZ-116	435254.062	1157150.738	DZ-166	435321.626	1157295.240
DZ-117	435247.847	1157149.432	DZ-167	435318.303	1157287.235
DZ-118	435235.358	1157144.938	DZ-168	435315.402	1157281.523
DZ-119	435218.274	1157132.636	DZ-169	435311.590	1157271.487
DZ-120	435222.607	1157125.051	DZ-170	435310.357	1157257.137
DZ-121	435231.124	1157115.575	DZ-171	435308.013	1157246.414
DZ-122	435249.055	1157110.867	DZ-172	435305.017	1157231.754
DZ-123	435260.956	1157106.936	DZ-173	435306.457	1157229.368
DZ-124	435262.503	1157106.425	DZ-174	435306.094	1157226.980
DZ-125	435266.251	1157105.422	DZ-175	435305.400	1157227.167
DZ-126	435571.548	1157639.199	DZ-176	435301.670	1157203.190
DZ-127	435568.383	1157637.244	DZ-177	435441.396	1157527.410
DZ-128	435565.173	1157635.233	DZ-178	435437.836	1157525.431
DZ-129	435558.361	1157630.851	DZ-179	435432.049	1157518.538
DZ-130	435554.295	1157628.161	DZ-180	435429.136	1157514.164
DZ-131	435548.714	1157624.414	DZ-181	435426.575	1157511.240
DZ-132	435545.649	1157622.274	DZ-182	435422.894	1157506.506
DZ-133	435537.246	1157616.280	DZ-183	435420.103	1157502.843
DZ-134	435608.421	1157659.479	DZ-184	435414.292	1157496.214
DZ-135	435607.166	1157658.910	DZ-185	435415.134	1157495.596
DZ-136	435605.309	1157658.036	DZ-186	435413.984	1157494.272

DZ-187	435408.543	1157488.972
DZ-188	435406.486	1157486.604
DZ-189	435404.738	1157484.364
DZ-190	435402.559	1157480.362
DZ-191	435401.330	1157477.748
DZ-192	435392.334	1157461.085
DZ-193	435379.807	1157438.456
DZ-194	435378.528	1157435.890
DZ-195	435375.742	1157431.139
DZ-196	435373.015	1157426.797
DZ-197	435371.868	1157424.542
DZ-198	435368.410	1157423.528
DZ-199	435364.826	1157417.032
DZ-200	435353.432	1157393.313
DZ-201	435349.027	1157381.991
DZ-202	435343.932	1157368.820
DZ-203	435338.056	1157350.680
DZ-204	435368.739	1157176.431
DZ-205	435370.013	1157181.371
DZ-206	435371.299	1157186.225
DZ-207	435372.620	1157191.116
DZ-208	435373.883	1157196.037
DZ-209	435375.896	1157203.968
DZ-210	435364.618	1157162.328
DZ-211	435365.914	1157166.590
DZ-212	435367.333	1157171.496
DZ-213	435367.497	1157172.072
DZ-214	435403.599	1157068.660
DZ-215	435408.510	1157070.560
DZ-216	435411.530	1157069.455
DZ-217	435426.036	1157064.147
DZ-218	435435.706	1157057.995
DZ-219	435439.041	1157056.016
DZ-220	435441.932	1157058.942
DZ-221	435444.438	1157057.770
DZ-222	435450.792	1157054.799
DZ-223	435461.423	1157048.657
DZ-224	435473.372	1157042.235
DZ-225	435480.330	1157048.849
DZ-226	435481.518	1157049.978
DZ-227	435479.513	1157054.141
DZ-228	435472.925	1157067.682
DZ-229	435467.066	1157077.833
DZ-230	435446.873	1157112.817
DZ-231	435446.763	1157112.846
DZ-232	435420.992	1157119.744
DZ-233	435414.683	1157110.252
DZ-234	435413.091	1157107.857
DZ-235	435412.245	1157104.698
DZ-236	435390.627	1157110.484

ZOZNAM SÚRADNÍC BODOV MAJETKOVEJ HRANICE - ROČNÝ ZÁBER (RZ)

ZOZNAM SÚRADNÍC BODOV MAJETKOVEJ HRANICE - ROČNÝ ZÁBER (RZ)

Kraj: Žilinský

Okres: Kysucké Nové Mesto, Čadca

Stavba: D3 Kysucké Nové Mesto - Oščadnica

Súradnicový systém: S-JTSK, realizácia JTSK

č. bodu	Y (m)	X (m)	č. bodu	Y (m)	X (m)
RZ-1	435361.497	1157150.065	RZ-44	436325.584	1157631.320
RZ-2	435362.095	1157149.943	RZ-45	436349.060	1157634.997
RZ-3	435362.582	1157149.851	RZ-46	436373.086	1157638.975
RZ-4	435363.388	1157143.090	RZ-47	436411.421	1157646.324
RZ-5	435377.008	1157143.149	RZ-48	436422.907	1157648.790
RZ-6	435377.918	1157150.386	RZ-49	436446.085	1157654.189
RZ-7	435385.280	1157152.105	RZ-50	436470.031	1157660.247
RZ-8	435384.547	1157163.698	RZ-51	436497.888	1157667.593
RZ-9	435377.832	1157164.444	RZ-52	436517.554	1157672.871
RZ-10	435377.075	1157172.113	RZ-53	436535.422	1157678.060
RZ-11	436820.917	1157813.921	RZ-54	436555.170	1157683.752
RZ-12	436826.909	1157797.203	RZ-55	436559.003	1157685.723
RZ-13	436819.325	1157792.840	RZ-56	436572.505	1157692.469
RZ-14	436766.029	1157773.498	RZ-57	436575.717	1157696.381
RZ-15	436728.393	1157759.251	RZ-58	436582.635	1157703.562
RZ-16	436667.181	1157736.562	RZ-59	436625.567	1157718.369
RZ-17	436624.570	1157721.198	RZ-60	436668.212	1157733.745
RZ-18	436580.975	1157706.163	RZ-61	436729.445	1157756.442
RZ-19	436573.473	1157698.377	RZ-62	436767.072	1157770.685
RZ-20	436570.592	1157694.867	RZ-63	436820.594	1157790.109
RZ-21	436557.646	1157688.399	RZ-64	436830.580	1157795.854
RZ-22	436554.058	1157686.554	RZ-65	436823.745	1157814.922
RZ-23	436534.588	1157680.942	RZ-66	435451.687	1157123.310
RZ-24	436516.747	1157675.760	RZ-67	435454.536	1157137.837
RZ-25	436497.117	1157670.493	RZ-68	435458.472	1157176.876
RZ-26	436469.281	1157663.152	RZ-69	435468.858	1157251.218
RZ-27	436445.377	1157657.104	RZ-70	435473.696	1157274.052
RZ-28	436422.252	1157651.718	RZ-71	435458.614	1157275.724
RZ-29	436410.823	1157649.264	RZ-72	435468.950	1157327.394
RZ-30	436372.559	1157641.928	RZ-73	435477.669	1157352.597
RZ-31	436348.583	1157637.959	RZ-74	435490.295	1157379.163
RZ-32	436325.148	1157634.288	RZ-75	435496.265	1157389.455
RZ-33	436294.161	1157630.037	RZ-76	435506.577	1157406.861
RZ-34	436276.979	1157627.769	RZ-77	435514.480	1157418.870
RZ-35	436263.191	1157626.038	RZ-78	435526.092	1157436.436
RZ-36	436252.330	1157624.765	RZ-79	435536.059	1157447.221
RZ-37	436230.154	1157622.518	RZ-80	435552.311	1157464.381
RZ-38	436225.437	1157619.122	RZ-81	435581.971	1157488.970
RZ-39	436230.086	1157619.495	RZ-82	435591.770	1157496.191
RZ-40	436252.655	1157621.783	RZ-83	435611.140	1157510.124
RZ-41	436263.553	1157623.060	RZ-84	435627.233	1157520.105
RZ-42	436277.362	1157624.794	RZ-85	435647.202	1157532.294
RZ-43	436294.561	1157627.064	RZ-86	435683.083	1157550.740

RZ-87	435688.533	1157552.411	RZ-137	435838.959	1157599.462
RZ-88	435699.538	1157557.289	RZ-138	435818.441	1157595.801
RZ-89	435711.361	1157562.001	RZ-139	435808.758	1157593.887
RZ-90	435721.783	1157566.130	RZ-140	435794.603	1157590.769
RZ-91	435739.255	1157572.193	RZ-141	435785.638	1157588.463
RZ-92	435760.444	1157578.710	RZ-142	435781.172	1157587.305
RZ-93	435781.933	1157584.403	RZ-143	435759.619	1157581.595
RZ-94	435786.388	1157585.559	RZ-144	435738.322	1157575.045
RZ-95	435795.300	1157587.850	RZ-145	435720.738	1157568.943
RZ-96	435809.371	1157590.950	RZ-146	435710.253	1157564.789
RZ-97	435818.996	1157592.853	RZ-147	435698.374	1157560.055
RZ-98	435839.483	1157596.508	RZ-148	435687.482	1157555.226
RZ-99	435847.590	1157597.940	RZ-149	435681.949	1157553.530
RZ-100	435866.714	1157600.392	RZ-150	435645.732	1157534.912
RZ-101	435892.586	1157603.548	RZ-151	435625.661	1157522.660
RZ-102	435897.021	1157604.034	RZ-152	435609.471	1157512.619
RZ-103	435915.572	1157606.025	RZ-153	435590.004	1157498.616
RZ-104	435929.450	1157606.525	RZ-154	435580.122	1157491.334
RZ-105	435938.336	1157607.083	RZ-155	435550.257	1157466.575
RZ-106	435948.634	1157607.212	RZ-156	435533.869	1157449.270
RZ-107	435965.262	1157607.560	RZ-157	435523.724	1157438.293
RZ-108	435978.731	1157608.117	RZ-158	435511.976	1157420.522
RZ-109	435998.105	1157608.905	RZ-159	435504.032	1157408.452
RZ-110	436043.370	1157610.649	RZ-160	435493.677	1157390.972
RZ-111	436059.236	1157611.028	RZ-161	435487.638	1157380.562
RZ-112	436089.260	1157611.508	RZ-162	435474.888	1157353.735
RZ-113	436103.725	1157612.183	RZ-163	435466.048	1157328.182
RZ-114	436136.051	1157613.556	RZ-164	435455.030	1157273.103
RZ-115	436165.432	1157615.342	RZ-165	435470.075	1157271.435
RZ-116	436204.641	1157617.488	RZ-166	435465.901	1157251.737
RZ-117	436205.818	1157617.592	RZ-167	435455.493	1157177.234
RZ-118	436210.336	1157621.000	RZ-168	435451.565	1157138.277
RZ-119	436204.427	1157620.481	RZ-169	435448.636	1157123.342
RZ-120	436165.259	1157618.338	RZ-170	435245.839	1156859.587
RZ-121	436135.896	1157616.552	RZ-171	435242.549	1156862.144
RZ-122	436103.592	1157615.180	RZ-172	435233.625	1156852.648
RZ-123	436089.166	1157614.507	RZ-173	435233.227	1156852.339
RZ-124	436059.176	1157614.027	RZ-174	435416.418	1157046.436
RZ-125	436043.277	1157613.648	RZ-175	435420.056	1157039.878
RZ-126	435997.987	1157611.903	RZ-176	435446.290	1157054.431
RZ-127	435978.609	1157611.114	RZ-177	435405.971	1157066.371
RZ-128	435965.169	1157610.558	RZ-178	435405.789	1157065.596
RZ-129	435948.584	1157610.212	RZ-179	435409.142	1157059.553
RZ-130	435938.223	1157610.081	RZ-180	436297.726	1157686.912
RZ-131	435929.302	1157609.522	RZ-181	436195.962	1157610.158
RZ-132	435915.357	1157609.020	RZ-182	436202.994	1157602.967
RZ-133	435896.698	1157607.016	RZ-183	436321.249	1157688.092
RZ-134	435892.241	1157606.528	RZ-184	436322.094	1157690.017
RZ-135	435866.341	1157603.369	RZ-185	435307.119	1156984.059
RZ-136	435847.138	1157600.906	RZ-186	435451.862	1157123.308

RZ-187	435445.584	1157123.374	RZ-237	435292.379	1157175.173
RZ-188	435480.865	1157045.382	RZ-238	435283.281	1157178.671
RZ-189	435479.436	1157043.935	RZ-239	435284.409	1157179.577
RZ-190	435482.993	1157040.421	RZ-240	435295.144	1157183.173
RZ-191	435486.191	1157043.659	RZ-241	435295.153	1157183.210
RZ-192	435484.035	1157057.620	RZ-242	435294.169	1157185.523
RZ-193	435479.074	1157070.860	RZ-243	435292.105	1157185.781
RZ-194	435457.483	1157097.774	RZ-244	435290.324	1157185.801
RZ-195	435452.668	1157105.040			
RZ-196	435357.337	1157124.306			
RZ-197	435469.020	1157033.389			
RZ-198	435472.578	1157029.876			
RZ-199	435307.525	1156914.481			
RZ-200	435321.528	1156979.715			
RZ-201	435339.255	1157003.630			
RZ-202	435291.268	1156910.213			
RZ-203	435152.757	1156906.057			
RZ-204	435157.733	1156911.653			
RZ-205	435159.820	1156912.158			
RZ-206	435165.421	1156912.368			
RZ-207	435183.031	1156927.949			
RZ-208	435205.702	1156974.943			
RZ-209	435228.267	1157012.721			
RZ-210	435218.658	1156987.537			
RZ-211	435201.566	1156979.028			
RZ-212	435178.558	1156931.336			
RZ-213	435163.249	1156917.791			
RZ-214	435159.062	1156917.633			
RZ-215	435154.767	1156916.593			
RZ-216	435148.869	1156909.962			
RZ-217	435243.060	1157051.494			
RZ-218	435231.850	1157022.113			
RZ-219	435248.256	1157049.684			
RZ-220	435260.807	1157089.439			
RZ-221	435255.581	1157091.154			
RZ-222	435133.838	1157057.797			
RZ-223	435129.142	1157048.753			
RZ-224	435284.956	1157185.117			
RZ-225	435278.601	1157182.731			
RZ-226	435278.187	1157171.607			
RZ-227	435278.442	1157171.551			
RZ-228	435279.140	1157171.600			
RZ-229	435278.975	1157171.432			
RZ-230	435286.727	1157169.712			
RZ-231	435290.802	1157170.300			
RZ-232	435290.965	1157170.315			
RZ-233	435291.162	1157170.309			
RZ-234	435291.450	1157170.255			
RZ-235	435293.323	1157173.414			
RZ-236	435292.856	1157175.124			

ZOZNAM SÚRADNÍC BODOV OCHRANNÝCH PÁSIEM - VECNÉ BREMENÁ (VB)

ZOZNAM SÚRADNÍČ BODOV OCHRANNÝCH PÁSIEM - VECNÉ BREMENÁ (VB)

Kraj: Žilinský

Okres: Kysucké Nové Mesto, Čadca

Stavba: D3 Kysucké Nové Mesto - Oščadnica

Súradnicový systém: S-JTSK, realizácia JTSK

č. bodu	Y (m)	X (m)	č. bodu	Y (m)	X (m)
VB-1	436821.860	1157814.254	VB-44	435893.147	1157605.629
VB-2	436828.133	1157796.753	VB-45	435875.752	1157603.546
VB-3	436819.748	1157791.930	VB-46	435857.179	1157601.207
VB-4	436766.377	1157772.560	VB-47	435847.288	1157599.917
VB-5	436728.744	1157758.315	VB-48	435820.664	1157595.215
VB-6	436667.525	1157735.623	VB-49	435810.180	1157593.177
VB-7	436624.902	1157720.255	VB-50	435794.341	1157589.687
VB-8	436581.528	1157705.296	VB-51	435781.426	1157586.338
VB-9	436574.221	1157697.712	VB-52	435769.412	1157583.164
VB-10	436571.230	1157694.067	VB-53	435759.446	1157580.514
VB-11	436558.098	1157687.507	VB-54	435738.908	1157574.189
VB-12	436554.429	1157685.620	VB-55	435720.607	1157567.839
VB-13	436534.866	1157679.981	VB-56	435698.762	1157559.133
VB-14	436517.016	1157674.797	VB-57	435687.832	1157554.288
VB-15	436497.374	1157669.526	VB-58	435682.327	1157552.600
VB-16	436469.531	1157662.183	VB-59	435647.008	1157534.515
VB-17	436445.613	1157656.132	VB-60	435633.552	1157526.378
VB-18	436422.470	1157650.742	VB-61	435610.027	1157511.787
VB-19	436411.022	1157648.284	VB-62	435582.264	1157491.817
VB-20	436372.735	1157640.944	VB-63	435568.687	1157480.511
VB-21	436348.742	1157636.972	VB-64	435550.943	1157465.845
VB-22	436325.293	1157633.299	VB-65	435539.990	1157454.420
VB-23	436294.294	1157629.046	VB-66	435524.513	1157437.674
VB-24	436277.107	1157626.778	VB-67	435513.392	1157420.855
VB-25	436263.312	1157625.046	VB-68	435503.068	1157405.168
VB-26	436252.438	1157623.771	VB-69	435488.118	1157379.396
VB-27	436229.905	1157621.487	VB-70	435475.815	1157353.355
VB-28	436206.807	1157619.633	VB-71	435467.015	1157327.920
VB-29	436181.219	1157617.974	VB-72	435456.225	1157273.977
VB-30	436164.391	1157617.302	VB-73	435471.282	1157272.307
VB-31	436133.768	1157615.419	VB-74	435466.887	1157251.564
VB-32	436108.314	1157614.400	VB-75	435456.486	1157177.114
VB-33	436089.198	1157613.507	VB-76	435452.555	1157138.130
VB-34	436048.399	1157612.855	VB-77	435449.083	1157120.420
VB-35	436046.962	1157612.782	VB-78	435363.217	1157121.249
VB-36	436020.303	1157611.807	VB-79	435350.511	1157112.984
VB-37	435999.094	1157610.943	VB-80	435273.480	1157133.233
VB-38	435989.236	1157610.583	VB-81	436822.803	1157814.587
VB-39	435974.478	1157609.930	VB-82	436829.356	1157796.303
VB-40	435960.202	1157609.358	VB-83	436820.171	1157791.019
VB-41	435937.856	1157609.077	VB-84	436766.724	1157771.623
VB-42	435929.617	1157608.532	VB-85	436729.095	1157757.378
VB-43	435915.429	1157608.022	VB-86	436667.868	1157734.684

VB-87	436625.235	1157719.312	VB-137	435688.183	1157553.349
VB-88	436582.081	1157704.429	VB-138	435682.705	1157551.669
VB-89	436574.969	1157697.047	VB-139	435647.495	1157533.641
VB-90	436571.868	1157693.268	VB-140	435634.074	1157525.525
VB-91	436558.550	1157686.615	VB-141	435610.583	1157510.955
VB-92	436554.799	1157684.686	VB-142	435582.877	1157491.026
VB-93	436535.144	1157679.021	VB-143	435569.325	1157479.741
VB-94	436517.285	1157673.834	VB-144	435551.625	1157465.111
VB-95	436497.631	1157668.560	VB-145	435540.718	1157453.735
VB-96	436469.781	1157661.215	VB-146	435525.303	1157437.055
VB-97	436445.849	1157655.161	VB-147	435514.227	1157420.305
VB-98	436422.689	1157649.766	VB-148	435503.919	1157404.642
VB-99	436411.222	1157647.304	VB-149	435489.005	1157378.931
VB-100	436372.910	1157639.959	VB-150	435476.743	1157352.977
VB-101	436348.901	1157635.985	VB-151	435467.982	1157327.657
VB-102	436325.438	1157632.310	VB-152	435457.419	1157274.850
VB-103	436294.427	1157628.055	VB-153	435472.489	1157273.180
VB-104	436277.234	1157625.786	VB-154	435467.872	1157251.391
VB-105	436263.432	1157624.053	VB-155	435457.479	1157176.995
VB-106	436252.547	1157622.777	VB-156	435453.546	1157137.984
VB-107	436229.995	1157620.491	VB-157	435449.904	1157119.412
VB-108	436206.879	1157618.636	VB-158	435363.509	1157120.246
VB-109	436181.271	1157616.976	VB-159	435350.685	1157111.904
VB-110	436164.442	1157616.304	VB-160	435273.225	1157132.266
VB-111	436133.819	1157614.420	VB-161	435485.087	1157044.252
VB-112	436108.358	1157613.401	VB-162	435483.062	1157057.366
VB-113	436089.229	1157612.507	VB-163	435478.195	1157070.355
VB-114	436048.432	1157611.855	VB-164	435471.603	1157078.458
VB-115	436047.006	1157611.783	VB-165	435456.674	1157097.185
VB-116	436020.342	1157610.808	VB-166	435451.701	1157104.689
VB-117	435999.132	1157609.944	VB-167	435449.990	1157119.972
VB-118	435989.276	1157609.584	VB-168	435484.099	1157044.100
VB-119	435974.520	1157608.931	VB-169	435482.089	1157057.112
VB-120	435960.228	1157608.359	VB-170	435477.316	1157069.851
VB-121	435937.895	1157608.077	VB-171	435470.825	1157077.830
VB-122	435929.668	1157607.534	VB-172	435455.865	1157096.596
VB-123	435915.500	1157607.023	VB-173	435450.734	1157104.337
VB-124	435893.260	1157604.636	VB-174	435448.996	1157119.861
VB-125	435875.874	1157602.553	VB-175	436821.860	1157814.254
VB-126	435857.306	1157600.215	VB-176	436828.133	1157796.753
VB-127	435847.440	1157598.929	VB-177	436819.747	1157791.929
VB-128	435820.847	1157594.231	VB-178	436742.094	1157763.368
VB-129	435810.383	1157592.197	VB-179	436626.690	1157720.900
VB-130	435794.574	1157588.714	VB-180	436581.528	1157705.296
VB-131	435781.679	1157585.370	VB-181	436574.736	1157698.246
VB-132	435769.668	1157582.197	VB-182	436571.232	1157694.068
VB-133	435759.721	1157579.553	VB-183	436554.431	1157685.620
VB-134	435739.219	1157573.239	VB-184	436542.957	1157682.313
VB-135	435720.956	1157566.902	VB-185	436528.231	1157678.054
VB-136	435699.150	1157558.211	VB-186	436513.368	1157673.818

VB-187	436497.374	1157669.526	VB-237	435524.513	1157437.674
VB-188	436466.577	1157661.436	VB-238	435512.810	1157419.971
VB-189	436436.690	1157654.054	VB-239	435504.880	1157407.921
VB-190	436416.746	1157649.513	VB-240	435494.540	1157390.466
VB-191	436397.802	1157645.749	VB-241	435488.524	1157380.095
VB-192	436372.735	1157640.944	VB-242	435475.815	1157353.356
VB-193	436344.406	1157636.293	VB-243	435467.015	1157327.920
VB-194	436324.308	1157633.164	VB-244	435456.225	1157273.977
VB-195	436298.481	1157629.620	VB-245	435471.282	1157272.307
VB-196	436279.785	1157627.131	VB-246	435466.887	1157251.564
VB-197	436262.370	1157624.935	VB-247	435456.486	1157177.114
VB-198	436246.545	1157623.174	VB-248	435452.555	1157138.130
VB-199	436204.498	1157619.484	VB-249	435449.083	1157120.420
VB-200	436165.317	1157617.339	VB-250	435363.217	1157121.249
VB-201	436135.948	1157615.553	VB-251	435350.511	1157112.984
VB-202	436103.636	1157614.181	VB-252	435273.480	1157133.233
VB-203	436089.198	1157613.507	VB-253	436822.803	1157814.587
VB-204	436059.196	1157613.027	VB-254	436829.356	1157796.303
VB-205	436043.308	1157612.648	VB-255	436820.172	1157791.020
VB-206	435998.026	1157610.904	VB-256	436742.439	1157762.430
VB-207	435978.650	1157610.115	VB-257	436627.026	1157719.958
VB-208	435965.200	1157609.559	VB-258	436582.082	1157704.429
VB-209	435948.600	1157609.212	VB-259	436575.480	1157697.577
VB-210	435938.261	1157609.082	VB-260	436571.866	1157693.267
VB-211	435929.351	1157608.523	VB-261	436554.797	1157684.685
VB-212	435915.429	1157608.022	VB-262	436543.234	1157681.352
VB-213	435896.805	1157606.022	VB-263	436528.507	1157677.093
VB-214	435892.356	1157605.535	VB-264	436513.634	1157672.854
VB-215	435866.465	1157602.376	VB-265	436497.631	1157668.560
VB-216	435847.288	1157599.917	VB-266	436466.824	1157660.467
VB-217	435839.133	1157598.477	VB-267	436436.921	1157653.081
VB-218	435818.626	1157594.818	VB-268	436416.955	1157648.535
VB-219	435808.962	1157592.908	VB-269	436397.993	1157644.768
VB-220	435794.836	1157589.796	VB-270	436372.910	1157639.959
VB-221	435785.888	1157587.495	VB-271	436344.564	1157635.305
VB-222	435781.426	1157586.338	VB-272	436324.453	1157632.174
VB-223	435759.894	1157580.633	VB-273	436298.615	1157628.629
VB-224	435738.633	1157574.094	VB-274	436279.913	1157626.139
VB-225	435721.086	1157568.005	VB-275	436262.488	1157623.942
VB-226	435710.622	1157563.860	VB-276	436246.644	1157622.179
VB-227	435698.762	1157559.133	VB-277	436204.569	1157618.486
VB-228	435687.832	1157554.288	VB-278	436165.375	1157616.341
VB-229	435682.327	1157552.600	VB-279	436135.999	1157614.555
VB-230	435646.222	1157534.039	VB-280	436103.681	1157613.182
VB-231	435626.185	1157521.808	VB-281	436089.229	1157612.507
VB-232	435610.027	1157511.787	VB-282	436059.216	1157612.028
VB-233	435590.593	1157497.807	VB-283	436043.339	1157611.649
VB-234	435580.739	1157490.546	VB-284	435998.066	1157609.905
VB-235	435550.942	1157465.843	VB-285	435978.690	1157609.116
VB-236	435534.599	1157448.587	VB-286	435965.231	1157608.559

VB-287	435948.617	1157608.212	VB-337	435471.603	1157078.458
VB-288	435938.299	1157608.082	VB-338	435456.674	1157097.185
VB-289	435929.400	1157607.524	VB-339	435451.701	1157104.689
VB-290	435915.500	1157607.023	VB-340	435449.941	1157120.412
VB-291	435896.913	1157605.028	VB-341	435363.217	1157121.249
VB-292	435892.471	1157604.541	VB-342	435350.511	1157112.984
VB-293	435866.590	1157601.384	VB-343	435276.975	1157132.315
VB-294	435847.439	1157598.929	VB-344	435273.417	1157133.250
VB-295	435839.308	1157597.492	VB-345	435271.906	1157133.250
VB-296	435818.811	1157593.836	VB-346	435270.372	1157126.664
VB-297	435809.167	1157591.929	VB-347	435271.952	1157126.238
VB-298	435795.068	1157588.823	VB-348	435473.772	1157033.879
VB-299	435786.138	1157586.527	VB-349	435476.791	1157035.180
VB-300	435781.679	1157585.370	VB-350	435477.205	1157039.947
VB-301	435760.169	1157579.672	VB-351	435484.050	1157044.418
VB-302	435738.944	1157573.144	VB-352	435482.089	1157057.112
VB-303	435721.435	1157567.068	VB-353	435477.316	1157069.851
VB-304	435710.991	1157562.930	VB-354	435470.825	1157077.830
VB-305	435699.150	1157558.211	VB-355	435455.865	1157096.596
VB-306	435688.183	1157553.349	VB-356	435450.734	1157104.337
VB-307	435682.705	1157551.670	VB-357	435449.046	1157119.421
VB-308	435646.712	1157533.167	VB-358	435363.509	1157120.246
VB-309	435626.709	1157520.957	VB-359	435350.685	1157111.904
VB-310	435610.583	1157510.955	VB-360	435276.720	1157131.348
VB-311	435591.181	1157496.999	VB-361	435273.288	1157132.250
VB-312	435581.355	1157489.758	VB-362	435272.700	1157132.250
VB-313	435551.626	1157465.112	VB-363	435271.565	1157127.378
VB-314	435535.329	1157447.904	VB-364	435272.212	1157127.203
VB-315	435525.303	1157437.055	VB-365	435459.321	1157063.344
VB-316	435513.645	1157419.420	VB-366	435459.300	1157063.369
VB-317	435505.729	1157407.391	VB-367	435433.408	1157080.857
VB-318	435495.403	1157389.960	VB-368	435458.062	1157061.791
VB-319	435489.410	1157379.629	VB-369	435458.062	1157061.791
VB-320	435476.742	1157352.977	VB-370	435431.881	1157079.475
VB-321	435467.982	1157327.657	VB-371	436206.142	1157599.066
VB-322	435457.419	1157274.850	VB-372	436328.336	1157691.229
VB-323	435472.489	1157273.180	VB-373	436193.911	1157614.891
VB-324	435467.872	1157251.391	VB-374	436287.486	1157685.468
VB-325	435457.479	1157176.995	VB-375	435325.087	1156993.487
VB-326	435453.546	1157137.984	VB-376	435312.676	1156998.056
VB-327	435449.904	1157119.412	VB-377	435300.240	1157002.635
VB-328	435363.509	1157120.246	VB-378	435219.190	1157031.980
VB-329	435350.685	1157111.904	VB-379	435194.265	1157040.989
VB-330	435273.225	1157132.266	VB-380	435129.539	1157064.188
VB-331	435474.168	1157032.961	VB-381	435318.177	1156974.719
VB-332	435477.735	1157034.498	VB-382	435305.766	1156979.288
VB-333	435478.159	1157039.376	VB-383	435293.381	1156983.848
VB-334	435485.136	1157043.934	VB-384	435212.386	1157013.173
VB-335	435483.062	1157057.366	VB-385	435187.491	1157022.171
VB-336	435478.195	1157070.355	VB-386	435122.791	1157045.361

VB-387	435409.983	1156963.359	VB-437	435289.260	1157184.728
VB-388	435324.976	1156993.525	VB-438	435294.975	1157184.330
VB-389	435395.486	1156947.282	VB-439	435290.921	1157167.330
VB-390	435318.287	1156974.677	VB-440	435294.975	1157184.330
VB-391	435315.655	1156916.618	VB-441	435296.008	1157184.031
VB-392	435331.576	1156990.789	VB-442	435298.059	1157184.736
VB-393	435446.457	1157054.523	VB-443	435300.258	1157184.098
VB-394	435282.305	1156904.196	VB-444	435295.781	1157168.737
VB-395	435305.104	1157010.411	VB-445	435273.393	1157132.252
VB-396	435431.903	1157080.757	VB-446	435271.008	1157132.056
VB-397	435351.969	1157013.241	VB-447	435267.597	1157120.230
VB-398	435308.036	1157015.362	VB-448	435257.482	1157090.530
VB-399	435305.883	1157015.428	VB-449	435244.950	1157050.836
VB-400	435352.143	1157016.836	VB-450	435220.248	1156986.095
VB-401	435308.178	1157018.960	VB-451	435203.070	1156977.543
VB-402	435307.428	1157018.982	VB-452	435180.185	1156930.104
VB-403	435357.916	1157166.086	VB-453	435164.039	1156915.819
VB-404	435354.158	1157153.119	VB-454	435159.338	1156915.642
VB-405	435358.876	1157151.752	VB-455	435155.845	1156914.797
VB-406	435358.876	1157151.752	VB-456	435150.282	1156908.542
VB-407	435367.885	1157150.236	VB-457	435273.312	1157133.248
VB-408	435369.915	1157189.842	VB-458	435270.239	1157132.997
VB-409	435367.885	1157150.236	VB-459	435266.643	1157120.529
VB-410	435373.096	1157150.312	VB-460	435256.531	1157090.842
VB-411	435379.292	1157151.737	VB-461	435244.005	1157051.165
VB-412	435378.557	1157163.357	VB-462	435219.453	1156986.816
VB-413	435373.675	1157163.900	VB-463	435202.318	1156978.285
VB-414	435372.136	1157163.778	VB-464	435179.372	1156930.720
VB-415	435368.034	1157163.731	VB-465	435163.644	1156916.805
VB-416	435368.034	1157163.731	VB-466	435159.200	1156916.638
VB-417	435362.626	1157164.721	VB-467	435155.306	1156915.695
VB-418	435370.385	1157191.867	VB-468	435149.576	1156909.252
VB-419	435362.626	1157164.721	VB-469	435272.129	1157126.212
VB-420	435357.916	1157166.086	VB-470	435269.241	1157125.929
VB-421	435162.304	1156896.465	VB-471	435267.597	1157120.230
VB-422	435162.780	1156897.197	VB-472	435257.482	1157090.530
VB-423	435167.949	1156893.666	VB-473	435244.950	1157050.836
VB-424	435172.959	1156889.122	VB-474	435220.248	1156986.095
VB-425	435171.559	1156887.175	VB-475	435203.070	1156977.543
VB-426	435295.781	1157168.737	VB-476	435180.185	1156930.104
VB-427	435293.601	1157169.369	VB-477	435164.039	1156915.819
VB-428	435292.246	1157171.066	VB-478	435159.338	1156915.642
VB-429	435291.729	1157171.215	VB-479	435155.845	1156914.797
VB-430	435291.729	1157171.215	VB-480	435150.282	1156908.542
VB-431	435290.659	1157171.290	VB-481	435272.031	1157127.208
VB-432	435291.022	1157168.777	VB-482	435268.468	1157126.858
VB-433	435290.659	1157171.290	VB-483	435266.643	1157120.529
VB-434	435287.670	1157170.858	VB-484	435256.531	1157090.842
VB-435	435285.742	1157184.220	VB-485	435244.005	1157051.165
VB-436	435289.260	1157184.728	VB-486	435219.453	1156986.816

VB-487	435202.318	1156978.285
VB-488	435179.372	1156930.720
VB-489	435163.644	1156916.805
VB-490	435159.200	1156916.638
VB-491	435155.306	1156915.695
VB-492	435149.576	1156909.252
VB-493	435273.393	1157132.252
VB-494	435271.008	1157132.056
VB-495	435267.597	1157120.230
VB-496	435257.482	1157090.530
VB-497	435244.950	1157050.836
VB-498	435220.248	1156986.095
VB-499	435203.070	1156977.543
VB-500	435180.185	1156930.104
VB-501	435164.039	1156915.819
VB-502	435159.338	1156915.642
VB-503	435155.845	1156914.797
VB-504	435150.282	1156908.542
VB-505	435273.312	1157133.248
VB-506	435270.239	1157132.997
VB-507	435266.643	1157120.529
VB-508	435256.531	1157090.842
VB-509	435244.005	1157051.165
VB-510	435219.453	1156986.816
VB-511	435202.318	1156978.285
VB-512	435179.372	1156930.720
VB-513	435163.644	1156916.805
VB-514	435159.200	1156916.638
VB-515	435155.306	1156915.695
VB-516	435149.576	1156909.252
VB-517	435211.529	1156861.958
VB-518	435213.184	1156864.016
VB-519	435227.367	1156854.719
VB-520	435211.305	1156861.678
VB-521	435211.529	1156861.958