


Legenda:

- - trvalý záber
- - dočasný záber
- - ročný záber
- II
764 - kataster CKN
- (2017) - kataster EKN
- . - . - . - - os stavby
- 577-00 209-00 - stavebný objekt
- • • • • - katastrálna hranica

Prehľad kladov listov

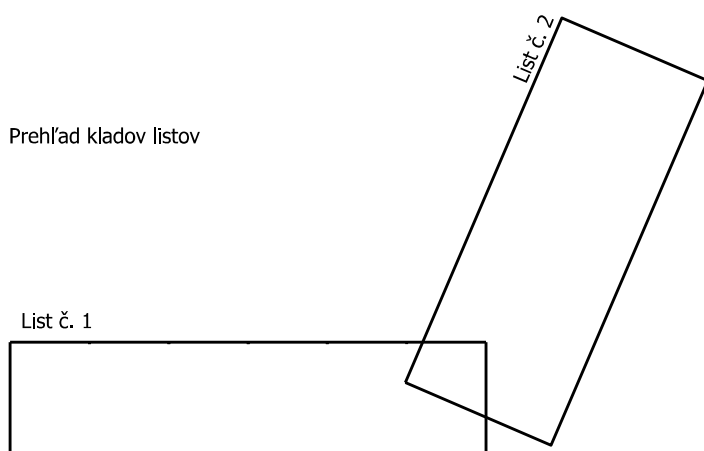

Zoznam dotknutých objektov:


111-00, 209-00, 209-10, 218-00, 232-00, 251-00, 252-00, 260-00, 501-00, 576-00, 577-00, 601-02, 617-00, 617-00 , 618-00, 618-00 , 652-00, 652-00 , 653-00, 656-00, 663-00, 664-00, 672-00, 672-00 , 673-00

Staničenie :

25.90 km - 26.80 km

Geometrický plán je podkladom na právne úkony, keď údaje doterajšieho stavu výkazu výmer sú zhodné s údajmi platných výpisov z katastra nehnuteľností

Vyhotovitel <div style="text-align: center;"> INŽINIERSKÁ A GEODETICKÁ ČINNOSŤ GEOMAD s.r.o. geodetická kancelária Petelenova 15691/7 974 01 Banská Bystrica e-mail: debnar@geomad.sk ICO: 47418397 tel.: 0907 566 185 </div>		Kraj	Žilinský	Okres	Čadca	Obec	Dunajov
		Kat. územie	Dunajov	Číslo plánu	47418397-201/2023_DZ	Mapový list č.	ČADCA 4-8/24,34,42,43,44
Podklady na uzatváranie nájomných zmlúv pre dočasný záber							
Vyhotovil		Autorizačne overil			Úradne overil		
Dňa:	Meno:	Dňa:	Meno:	Dňa:	Číslo:		
01.10.2023	Ing. Jozef Debnár	01.10.2023	Ing. Jozef Debnár				
Nové hranice boli v prírode označené neboli označené		Náležitost'ami a presnosťou zodpovedá predpisom			Úradne overené podľa § 9 zákona NR SR č. 215/1995 Z.z. o geodézii a kartografii		
Záznam podrobného merania (meračský náčrt) č. -		Pečiatka a podpis			Pečiatka a podpis		
Súradnice bodov označených číslami a ostatné meračské údaje sú uložené vo všeobecnej dokumentácii							

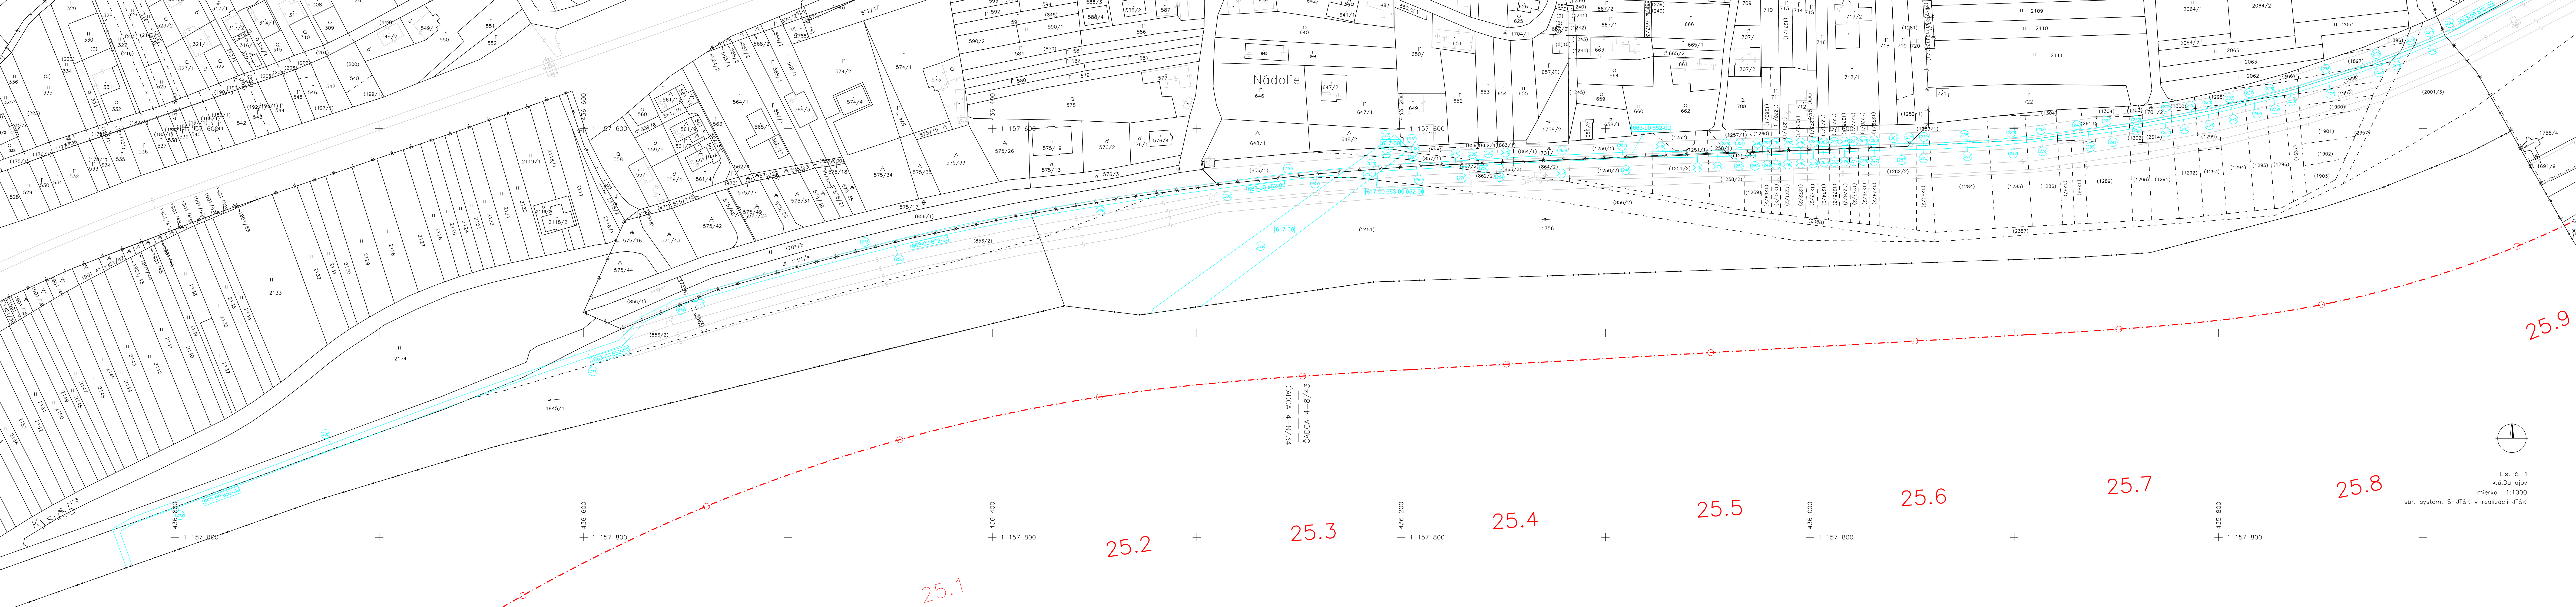

25.2

25.3

25.4

25.5



25.6

25.7

25.8

25.9

List č. 1
k.ú.Dunajov
mierka 1:1000
súr. systém: S-JTSK v realizácii JTSK

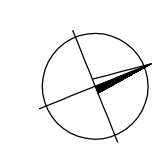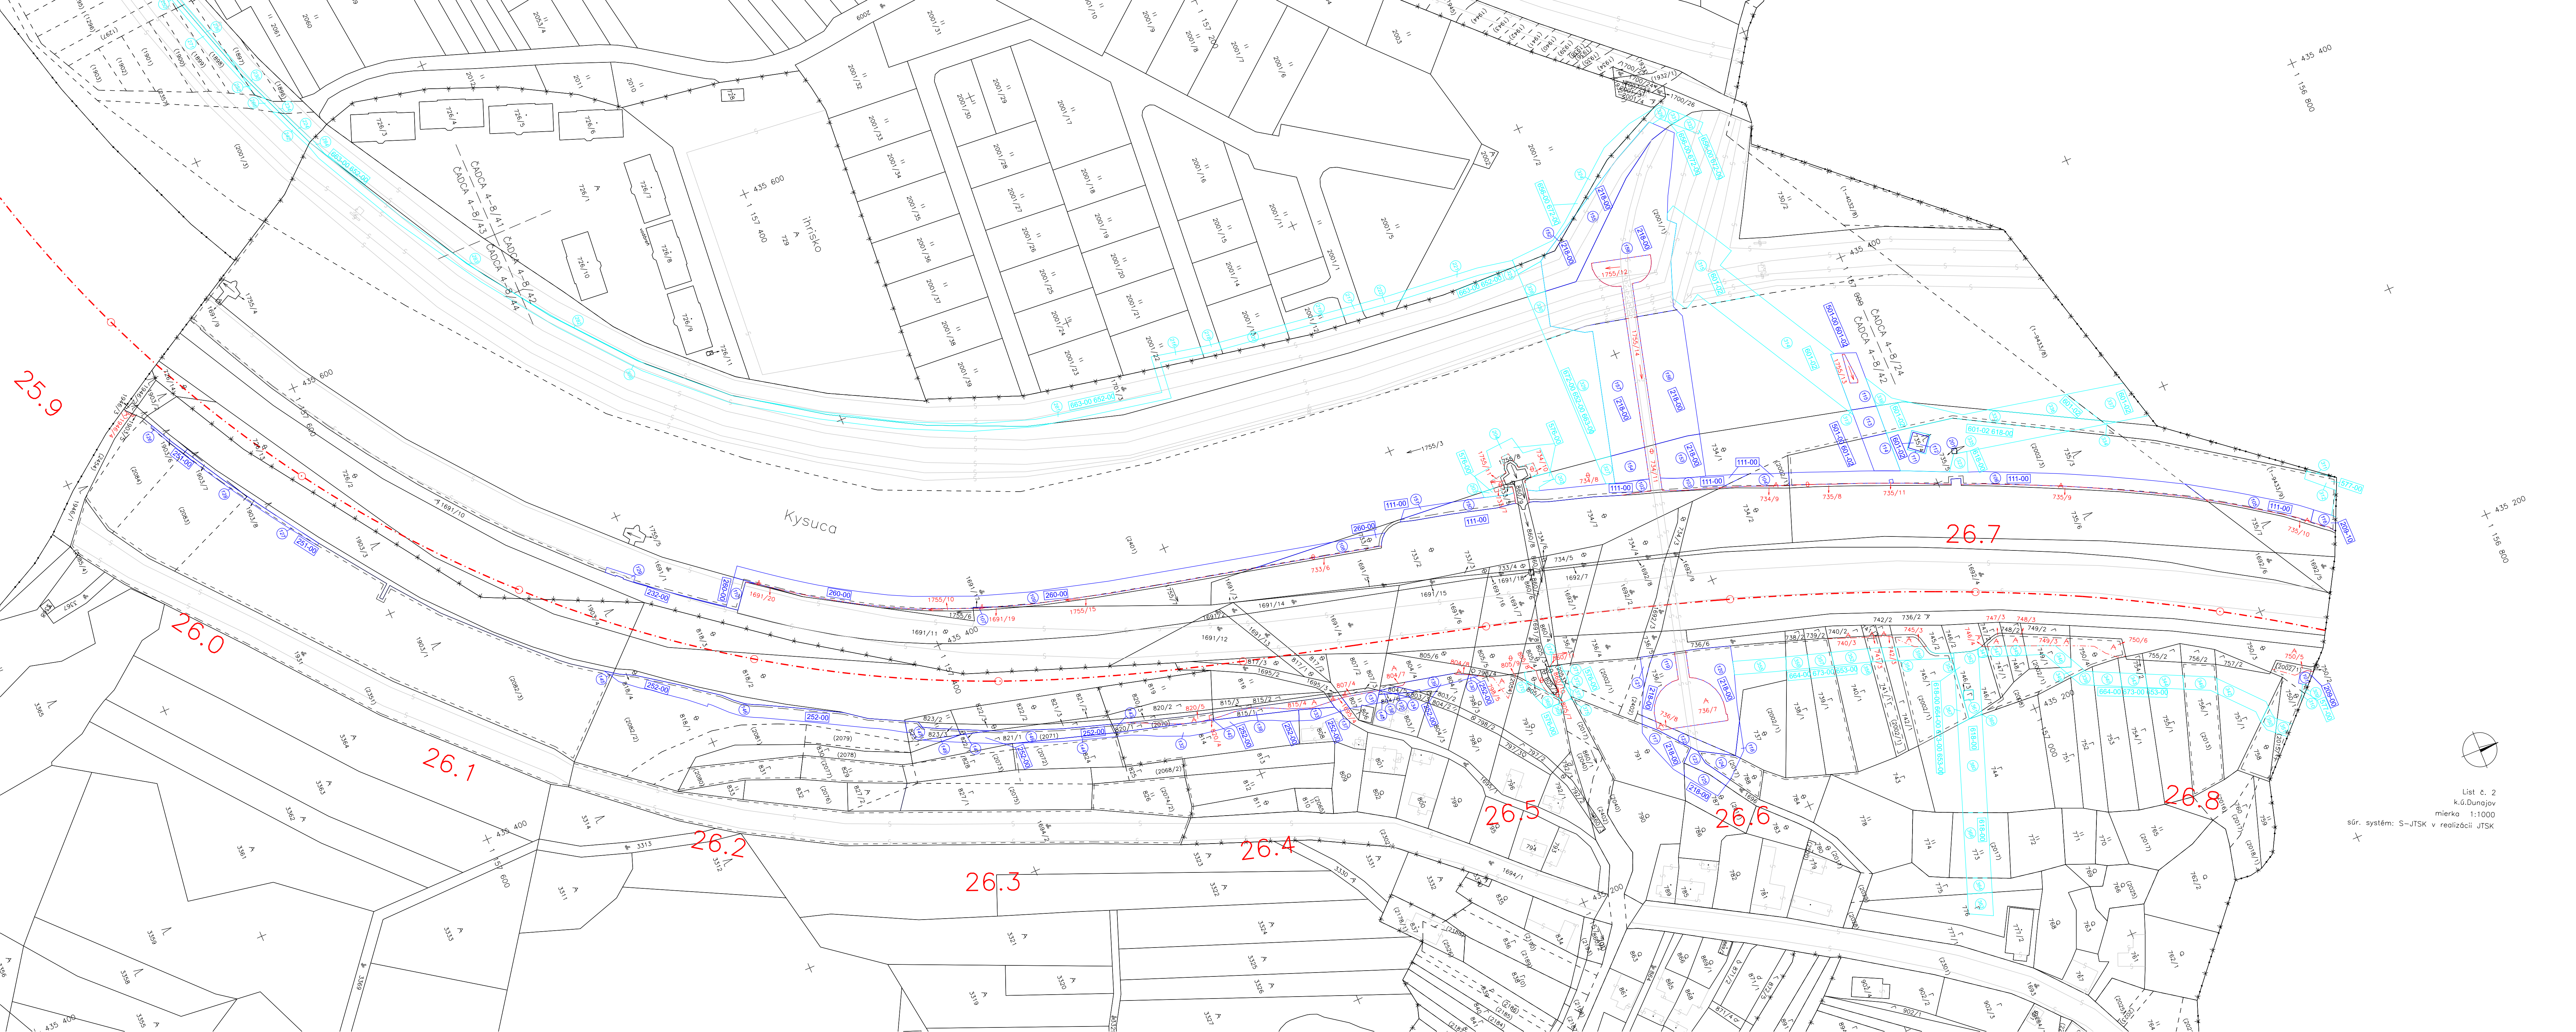

List č. 2
k.ú. Dunajov
mierka 1:1000
súr. systém: S-JTSK v realizácii JTSK

VÝKAZ VÝMER (DZ, RZ)

stavba: DIAĽNICA D3- Kysucké Nové Mesto - Ošadnica
katastrálne územie: Dunajov
vyhotovil: GEOMAD s.r.o., Petelenova 15691/7, 974 01 Banská Bystrica

VÝKAZ VÝMER (DZ, RZ)																										
Doterajší stav												Zmeny					Nový stav									
Číslo					Výmera		Druh pozemku	od parcely KN po evidenčnom zápise GP TZ				Diel číslo	k OBJ	m²	od parcely číslo	m²	Číslo parcely	Výmera		Druh pozemku	Vlastník (iná opráv. osoba) adresa (sídlo)					
pžkn. vložky	listu vlastn.	parcely																ha	m²			ha	m²	kód		
PK	LV	PK	KN-E	KN-C	ha	m²		KN-C	KN-E (PK)	ha	m²	Stav právny											ha	m²		
	1333			648/2		500	ost.pl.					317	617-00 RZ	44			648/2		500	ost.pl. 99	doterajší					
	1442			649		591	zast.pl.					316	617-00 RZ	1			649		591	zast.pl. 15	doterajší					
	2384			735/4		44	lesný.p.					111	601-02 DZ	44			735/4		44	lesný.p. 99	doterajší					
	2384			735/5		4	lesný.p.					201	618-00 DZ	4			735/5		4	lesný.p. 99	doterajší					
	664			740/1		831	or.pôda	740/1			825	352	664-00 673-00 653-00 RZ	83			740/1		825	or.pôda 1	doterajší					
	1349			742/1		230	or.pôda	742/1			227	354	664-00 673-00 653-00 RZ	30			742/1		227	or.pôda 1	doterajší					
	1350			744		1943	or.pôda					360	618-00 RZ	384			744		1943	or.pôda 1	doterajší					
	1349			746/1		341	or.pôda	746/1			340	341	664-00 673-00 653-00 RZ	14			746/1		340	or.pôda	doterajší					
												353	664-00 673-00 653-00 RZ	2						1						
												362	618-00 664-00 673-00 653-00 RZ	202												
	2390			746/3		16	or.pôda					361	618-00 RZ	16			746/3		16	or.pôda 1	doterajší					
	607			752		541	or.pôda					339	664-00 673-00 653-00 RZ	38			752		541	or.pôda 1	doterajší					
	607			753		710	or.pôda					340	664-00 673-00 653-00 RZ	61			753		710	or.pôda 1	doterajší					
	437			754/1		636	or.pôda					343	664-00 673-00 653-00 RZ	57			754/1		636	or.pôda 1	doterajší					
	2496			755/1		776	or.pôda					344	664-00 673-00 653-00 RZ	83			755/1		776	or.pôda 1	doterajší					
	1350			757/1		703	or.pôda					342	664-00 673-00 653-00 RZ	127			757/1		703	or.pôda 1	doterajší					
	2342			775		599	or.pôda					364	618-00 RZ	63			775		599	or.pôda 1	doterajší					
	2342			776		710	or.pôda					363	618-00 RZ	89			776		710	or.pôda 1	doterajší					
	664			791		981	ost.pl.					117	218-00 DZ	177			791		981	ost.pl. 37	doterajší					
	237			797/1		589	záhrada					368	576-00 RZ	60			797/1		589	záhrada 4	doterajší					
	112			798/3		347	záhrada	798/3			299	130	252-00 DZ	4			798/3		299	záhrada 4	doterajší					
	629			803/1		285	zast.pl.					140	252-00 DZ	27			803/1		285	zast.pl. 15	doterajší					
	2390			803/3		29	ost.pl.					134	252-00 DZ	8			803/3		29	ost.pl. 37	doterajší					
	629			804/1		209	TTP	804/1			201	139	252-00 DZ	98			804/1		201	TTP 7	doterajší					
	2390			804/5		30	TTP					135	252-00 DZ	22			804/5		30	TTP 7	doterajší					
	629			804/6		5	TTP					136	252-00 DZ	5			804/6		5	TTP 7	doterajší					
	2454			807/1		101	TTP	807/1			89	131	252-00 DZ	66			807/1		89	TTP 7	doterajší					
	2454			808		336	zast.pl.					133	252-00 DZ	60			808		336	zast.pl. 15	doterajší					
	2454			814		1028	or.pôda					132	252-00 DZ	258			814		1028	or.pôda 1	doterajší					
	1350			815/1		171	or.pôda	815/1			80	138	252-00 DZ	80			815/1		80	or.pôda 1	doterajší					
	2550		856/1			2736	TTP					210	663-00 652-00 RZ	93			(856/1		2736	TTP)	doterajší					
												287	663-00 652-00 RZ	36												
												320	617-00 663-00 652-00 RZ	112												
	2550		856/2			7184	TTP					207	663-00 652-00 RZ	33			(856/2		7184	TTP)	doterajší					
												208	663-00 652-00 RZ	115												
												211	663-00 652-00 RZ	210												
												214	663-00 652-00 RZ	1												
												215	663-00 652-00 RZ	323												
												269	663-00 652-00 RZ	44												
												318	617-00 663-00 652-00 RZ	67												
	862		857/1			246	or.pôda					307	663-00 652-00 RZ	37			(857/1		246	or.pôda)	doterajší					
												322	617-00 RZ	63												
	2372		857/2			38	or.pôda					270	663-00 652-00 RZ	20			(857/2		38	or.pôda)	doterajší					
	920		858			177	or.pôda					288	663-00 652-00 RZ	1			(858		177	or.pôda)	doterajší					
												321	617-00 RZ	18												
	801		862/1			92	or.pôda					303	663-00 652-00 RZ	17			(862/1		92	or.pôda)	doterajší					
	801		862/2			42	or.pôda					256	663-00 652-00 RZ	10			(862/2		42	or.pôda)	doterajší					
	825		863/1			82	or.pôda					286	663-00 652-00 RZ	16			(863/1		82	or.pôda)	doterajší					

825	863/2	47	or.póda	264	663-00 652-00 RZ	8	(863/2	47	or.póda)	doterajší
2543	864/1	244	or.póda	295	663-00 652-00 RZ	61	(864/1	244	or.póda)	doterajší
921	864/2	237	or.póda	254	663-00 652-00 RZ	21	(864/2	237	or.póda)	doterajší
1031	1250/1	402	TTP	294	663-00 652-00 RZ	91	(1250/1	402	TTP)	doterajší
2373	1250/2	570	TTP	246	663-00 652-00 RZ	33	(1250/2	570	TTP)	doterajší
974	1251/1	169	TTP	292	663-00 652-00 RZ	43	(1251/1	169	TTP)	doterajší
2491	1251/2	595	TTP	245	663-00 652-00 RZ	38	(1251/2	595	TTP)	doterajší
945	1257/1	178	zast.pl.	304	663-00 652-00 RZ	15	(1257/1	178	zast.pl.)	doterajší
945	1257/2	29	zast.pl.	253	663-00 652-00 RZ	19	(1257/2	29	zast.pl.)	doterajší
994	1258/1	55	záhrada	285	663-00 652-00 RZ	10	(1258/1	55	záhrada)	doterajší
994	1258/2	444	záhrada	273	663-00 652-00 RZ	18	(1258/2	444	záhrada)	doterajší
945	1259	238	záhrada	263	663-00 652-00 RZ	10	(1259	238	záhrada)	doterajší
994	1260	62	zast.pl.	298	663-00 652-00 RZ	6	(1260	62	zast.pl.)	doterajší
956	1269/1	179	or.póda	297	663-00 652-00 RZ	6	(1269/1	179	or.póda)	doterajší
956	1269/2	144	or.póda	249	663-00 652-00 RZ	8	(1269/2	144	or.póda)	doterajší
1032	1270/1	182	or.póda	299	663-00 652-00 RZ	5	(1270/1	182	or.póda)	doterajší
1032	1270/2	131	or.póda	278	663-00 652-00 RZ	7	(1270/2	131	or.póda)	doterajší
956	1271/1	485	or.póda	302	663-00 652-00 RZ	8	(1271/1	485	or.póda)	doterajší
956	1271/2	196	or.póda	259	663-00 652-00 RZ	11	(1271/2	196	or.póda)	doterajší
1033	1272/1	81	or.póda	306	663-00 652-00 RZ	9	(1272/1	81	or.póda)	doterajší
1033	1272/2	217	or.póda	260	663-00 652-00 RZ	12	(1272/2	217	or.póda)	doterajší
948	1273/1	65	or.póda	289	663-00 652-00 RZ	8	(1273/1	65	or.póda)	doterajší
948	1273/2	182	or.póda	255	663-00 652-00 RZ	9	(1273/2	182	or.póda)	doterajší
948	1274/1	64	or.póda	305	663-00 652-00 RZ	8	(1274/1	64	or.póda)	doterajší
948	1274/2	190	or.póda	265	663-00 652-00 RZ	9	(1274/2	190	or.póda)	doterajší
950	1275/1	58	or.póda	290	663-00 652-00 RZ	7	(1275/1	58	or.póda)	doterajší
950	1275/2	178	or.póda	262	663-00 652-00 RZ	8	(1275/2	178	or.póda)	doterajší
949	1276/1	61	or.póda	291	663-00 652-00 RZ	7	(1276/1	61	or.póda)	doterajší
949	1276/2	186	or.póda	276	663-00 652-00 RZ	8	(1276/2	186	or.póda)	doterajší
956	1277/1	54	or.póda	293	663-00 652-00 RZ	6	(1277/1	54	or.póda)	doterajší
956	1277/2	155	or.póda	277	663-00 652-00 RZ	6	(1277/2	155	or.póda)	doterajší
1034	1278/1	61	or.póda	300	663-00 652-00 RZ	7	(1278/1	61	or.póda)	doterajší
1034	1278/2	184	or.póda	268	663-00 652-00 RZ	7	(1278/2	184	or.póda)	doterajší
956	1279/1	62	or.póda	296	663-00 652-00 RZ	9	(1279/1	62	or.póda)	doterajší
956	1279/2	203	or.póda	247	663-00 652-00 RZ	8	(1279/2	203	or.póda)	doterajší
2538	1282/1	301	záhrada	301	663-00 652-00 RZ	21	(1282/1	301	záhrada)	doterajší
1035	1282/2	722	záhrada	231	663-00 652-00 RZ	5	(1282/2	722	záhrada)	doterajší
976	1283/2	379	or.póda	257	663-00 652-00 RZ	28				
				239	663-00 652-00 RZ	7	(1283/2	379	or.póda)	doterajší
1036	1284	1568	zast.pl.	275	663-00 652-00 RZ	13				
				235	663-00 652-00 RZ	23	(1284	1568	zast.pl.)	doterajší
1014	1285	1007	or.póda	267	663-00 652-00 RZ	64				
				226	663-00 652-00 RZ	24	(1285	1007	or.póda)	doterajší
1011	1286	808	or.póda	244	663-00 652-00 RZ	32				
				238	663-00 652-00 RZ	27	(1286	808	or.póda)	doterajší
1038	1289	1087	zast.pl.	274	663-00 652-00 RZ	19				
				223	663-00 652-00 RZ	21	(1289	1087	zast.pl.)	doterajší
1004	1292	634	or.póda	241	663-00 652-00 RZ	29				
				225	663-00 652-00 RZ	15	(1292	634	or.póda)	doterajší
783	1294	730	or.póda	243	663-00 652-00 RZ	22				
				237	663-00 652-00 RZ	14	(1294	730	or.póda)	doterajší
1001	1295	544	or.póda	272	663-00 652-00 RZ	24				
				227	663-00 652-00 RZ	1	(1295	544	or.póda)	doterajší
2365	1296	499	or.póda	248	663-00 652-00 RZ	17				
1004	1298	334	or.póda	279	663-00 652-00 RZ	6	(1296	499	or.póda)	doterajší
				228	663-00 652-00 RZ	37	(1298	334	or.póda)	doterajší
1041	1299	231	zast.pl.	250	663-00 652-00 RZ	23				
				233	663-00 652-00 RZ	15	(1299	231	zast.pl.)	doterajší

	1200		2053			133	záhrada		2053		103	369	576-00 RZ	4		(2053		103	záhrada	doterajší
												370	576-00 RZ	32						
												371	576-00 RZ	16						
												374	576-00 RZ	34						
	1009		2070			129	or.póda		2070		58	142	252-00 DZ	2		(2070		58	or.póda	doterajší
	1203		2071			634	or.póda					143	252-00 DZ	56		(2071		634	or.póda	doterajší
												144	252-00 DZ	46						
												148	252-00 DZ	14						
	1209		2082/2			2256	TTP					149	252-00 DZ	280		(2082/2		2256	TTP	doterajší
												141	252-00 DZ	14						
												146	252-00 DZ	581						
												147	252-00 DZ	93						
	1210		2082/3			6124	TTP					127	251-00 DZ	48		(2082/3		6124	TTP	doterajší
												145	252-00 DZ	3						
	1211		2083			1314	or.póda					128	251-00 DZ	39		(2083		1314	or.póda	doterajší
	1212		2084			859	or.póda					126	251-00 DZ	15		(2084		859	or.póda	doterajší
	2041			2172		3569	zast.pl.					205	663-00 652-00 RZ	557		2172		3569	zast.pl. 99	doterajší
	1253		2357			1110	ost.pl.					234	663-00 652-00 RZ	9		(2357		1110	ost.pl.)	doterajší
												266	663-00 652-00 RZ	16						
													663-00 652-00 RZ	1						
	1253		2393		4	36	ost.pl.		2401	4	3555	102	111-00 DZ	243		(2393		36	ost.pl.)	doterajší
	1255		2401			4221	vod.pl.					103	111-00 DZ	151		(2401	4	3555	vod.pl.)	doterajší
												107	260-00 DZ	2						
												108	260-00 DZ	185						
												109	260-00 DZ	1146						
												110	260-00 DZ	64						
												113	501-00 601-02 DZ	121						
												115	501-00 601-02 DZ	211						
												129	232-00 DZ	36						
												150	111-00 DZ	185						
												151	111-00 DZ	38						
												153	218-00 DZ	295						
												154	218-00 DZ	171						
												156	218-00 DZ	947						
												157	218-00 DZ	767						
												202	576-00 RZ	50						
												203	576-00 RZ	30						
												204	576-00 RZ	246						
												313	601-02 RZ	2						
												314	601-02 RZ	825						
												327	672-00 652-00 663-00 RZ	53						
												329	672-00 652-00 663-00 RZ	681						
												333	601-02 RZ	509						
												336	601-02 RZ	217						
												338	601-02 RZ	58						
	1255		2402			1004	vod.pl.					121	218-00 DZ	29		(2402		1004	vod.pl.)	doterajší
	1255		2451		3	6884	vod.pl.					209	663-00 652-00 RZ	118		(2451	3	6884	vod.pl.)	doterajší
												212	663-00 652-00 RZ	132						
												319	617-00 RZ	1289						
												240	663-00 652-00 RZ	28		(2613		274	or.póda	doterajší
	1273		2613			274	or.póda					280	663-00 652-00 RZ	29						
												229	663-00 652-00 RZ	18		(2614		275	or.póda	doterajší
												251	663-00 652-00 RZ	25						
	1253		1-9433/8			3664	or.póda					311	577-00 RZ	6		(1-9433/8		3664	or.póda	doterajší
												334	601-02 RZ	4						
												337	601-02 RZ	307						
	1253		1-9433/9			1450	or.póda		1-9433/9		1401	105	111-00 DZ	243		(1-9433/9		1401	or.póda	doterajší
												116	209-10 DZ	51						
												312	577-00 RZ	65						
												101	209-00 DZ	2002/1	25					
												102	111-00 DZ	2401	243					
												103	111-00 DZ	2401	151					
												104	111-00 DZ	2002/1	110					
												105	111-00 DZ	1-9433/9	243					
												106	111-00 DZ	2002/3	817					
												107	260-00 DZ	2401	2					
												108	260-00 DZ	2401	185					
												109	260-00 DZ	2401	1146					
												110	260-00 DZ	2401	64					
												111	601-02 DZ	735/4	44					
												112	601-02 DZ	2002/3	17					
												113	501-00 601-02 DZ	2401	121					
												114	501-00 601-02 DZ	2002/3	152					
												115	501-00 601-02 DZ	2401	211					
												116	209-10 DZ	1-9433/9	51					
												117	218-00 DZ	791	177					
												118	218-00 DZ	2002/1	26					
												119	218-00 DZ	2002/1	221					
												120	218-00 DZ	2002/1	549					
												121	218-00 DZ	2402	29					
												122	218-00 DZ	2017	111					
												123	218-00 DZ	2017	82					
												124	218-00 DZ	2017	103					
												125	218-00 DZ	2017	94					
												126	251-00 DZ	2084	15					
												127	251-00 DZ	2082/3	48					
												128	251-00 DZ	2083	39					
												129	232-00 DZ	2401	36					
												130	252-00 DZ	798/3	4					
												131	252-00 DZ	807/1	66					
												132	252-00 DZ	814	258					
												133	252-00 DZ	808	60					
												134	252-00 DZ	803/3	8					
												135	252-00 DZ	804/5	22					
												136	252-00 DZ	804/6	5					
												137	252-00 DZ	1695/1	24					
												138	252-00 DZ	815/1	80					
												139	252-00 DZ	804/1	98					

140	252-00 DZ	803/1	27
141	252-00 DZ	2082/2	14
142	252-00 DZ	2070	2
143	252-00 DZ	2070	56
144	252-00 DZ	2071	46
145	252-00 DZ	2082/3	3
146	252-00 DZ	2082/2	581
147	252-00 DZ	2082/2	93
148	252-00 DZ	2071	14
149	252-00 DZ	2071	280
150	111-00 DZ	2401	185
151	111-00 DZ	2401	38
152	218-00 DZ	2001/2	21
153	218-00 DZ	2401	295
154	218-00 DZ	2401	171
155	218-00 DZ	2001/1	794
156	218-00 DZ	2401	947
157	218-00 DZ	2401	767
158	218-00 DZ	2001/1	1949
201	618-00 DZ	735/5	4
202	576-00 RZ	2401	50
203	576-00 RZ	2401	30
204	576-00 RZ	2401	246
205	663-00 652-00 RZ	2172	557
206	663-00 652-00 RZ	1701/4	368
207	663-00 652-00 RZ	856/2	33
208	663-00 652-00 RZ	856/2	115
209	663-00 652-00 RZ	2451	118
210	663-00 652-00 RZ	856/1	93
211	663-00 652-00 RZ	856/2	210
212	663-00 652-00 RZ	2451	132
213	663-00 652-00 RZ	2393	1
214	663-00 652-00 RZ	856/2	1
215	663-00 652-00 RZ	856/2	323
216	663-00 652-00 RZ	2001/22	67
217	663-00 652-00 RZ	2001/1	24
218	663-00 652-00 RZ	2001/1	23
219	663-00 652-00 RZ	2001/12	72
220	663-00 652-00 RZ	2001/13	83
221	663-00 652-00 RZ	2001/2	140
222	663-00 652-00 RZ	2001/5	54
223	663-00 652-00 RZ	1289	21
224	663-00 652-00 RZ	2001/3	21
225	663-00 652-00 RZ	1292	15
226	663-00 652-00 RZ	1285	24
227	663-00 652-00 RZ	1295	1
228	663-00 652-00 RZ	1298	37
229	663-00 652-00 RZ	2614	18
230	663-00 652-00 RZ	1897	28
231	663-00 652-00 RZ	1282/2	5
232	663-00 652-00 RZ	1302	9
233	663-00 652-00 RZ	1299	15
234	663-00 652-00 RZ	2357	9
235	663-00 652-00 RZ	1284	23
236	663-00 652-00 RZ	1898	36
237	663-00 652-00 RZ	1294	14
238	663-00 652-00 RZ	1286	27
239	663-00 652-00 RZ	1283/2	7
240	663-00 652-00 RZ	2613	28
241	663-00 652-00 RZ	1289	29
242	663-00 652-00 RZ	2001/3	32
243	663-00 652-00 RZ	1292	22
244	663-00 652-00 RZ	1285	32
245	663-00 652-00 RZ	1251/2	38
246	663-00 652-00 RZ	1250/2	33
247	663-00 652-00 RZ	1279/2	8
248	663-00 652-00 RZ	1295	17
249	663-00 652-00 RZ	1269/2	8
250	663-00 652-00 RZ	1298	23
251	663-00 652-00 RZ	2614	25

[illegible]

[illegible]

											357	664-00 673-00 653-00 RZ	2002/1	54								
											358	664-00 673-00 653-00 RZ	2002/1	50								
											359	664-00 673-00 653-00 RZ	2002/1	93								
											360	618-00 RZ	744	384								
											361	618-00 RZ	746/3	16								
											362	618-00 664-00 673-00 653-00 RZ	746/1	202								
											363	618-00 RZ	776	89								
											364	618-00 RZ	775	63								
											365	618-00 RZ	2002/1	4								
											366	618-00 RZ	2017	269								
											367	618-00 RZ	2002/1	55								
											368	576-00 RZ	797/1	60								
											369	576-00 RZ	2053	4								
											370	576-00 RZ	2053	32								
											371	576-00 RZ	2053	16								
											372	576-00 RZ	2002/1	2								
											373	576-00 RZ	2017	6								
											374	576-00 RZ	2053	34								
											375	576-00 RZ	2017	16								
Spolu												20	8689	8				8046	26529	26529	20	6350

VÝKAZ VÝMER (DZ, RZ)																						
Doterajší stav												Zmeny					Nový stav					
Číslo					Výmera		Druh pozemku	od parcely KN po evidenčnom zápise GP TZ				Diel číslo	k OBJ	m²	od parcely číslo	m²	Číslo parcely	Výmera		Druh pozemku	Vlastník (inā opráv. osoba) adresa (sidlo)	
pžkn. vložky	listu vlastn.	parcely						KN-C	KN-E (PK)	ha	m²							ha	m²			ha
PK	LV	PK	KN-E	KN-C	ha	m²		KN-C	KN-E (PK)	ha	m²							ha	m²			
Stav podľa registra C KN																						
	1333			648/2		500	ost.pl.					317	617-00 RZ	44			648/2		500	ost.pl. 99	doterajší	
	1442			649		591	zast.pl.					316	617-00 RZ	1			649		591	zast.pl. 15	doterajší	
	0			733/1		523	ost.pl.	733/1			460	108	260-00 DZ	185			733/1		460	ost.pl. 37	doterajší	
												150	111-00 DZ	185								
												203	576-00 RZ	30								
	0			734/1		3502	ost.pl.	734/1			2662	103	111-00 DZ	151			734/1		2662	ost.pl. 37	doterajší	
												104	111-00 DZ	110								
												501-00 601-02 DZ			121							
												113										
												153	218-00 DZ	295								
												311	577-00 RZ	6								
												313	601-02 RZ	2								
												333	601-02 RZ	509								
												334	601-02 RZ	4								
								734/8			706	102	111-00 DZ	243			734/8		706	ost.pl. 37	doterajší	
												154	218-00 DZ	171								
												202	576-00 RZ	50								
												672-00 652-00										
												327	663-00 RZ	53								
	0			735/3		4818	lesný.p.	735/3			4628	105	111-00 DZ	243			735/3		4628	lesný.p. 99	doterajší	
												106	111-00 DZ	817								
												112	601-02 DZ	17								
												501-00 601-02 DZ			152							
												114										
												116	209-10 DZ	51								
												312	577-00 RZ	65								
												323	618-00 RZ	50								
												601-02 618-00 RZ			740							
	2384			735/4		44	lesný.p.					111	601-02 DZ	44			735/4		44	lesný.p. 99	doterajší	
	2384			735/5		4	lesný.p.					201	618-00 DZ	4			735/5		4	lesný.p. 99	doterajší	
	0			736/1		2470	TTP	736/1			1941	119	218-00 DZ	221			736/1		1941	TTP 7	doterajší	
												120	218-00 DZ	549								
												121	218-00 DZ	29								
												122	218-00 DZ	111								
												664-00 673-00										
												355	653-00 RZ	118								
												371	576-00 RZ	16								
												372	576-00 RZ	2								
	0			737		649	ost.pl.					373	576-00 RZ	6			737		649	ost.pl. 37	doterajší	
												118	218-00 DZ	26								
												664-00 673-00										
												358	653-00 RZ	50			738/1		666	or.pôda 1	doterajší	
												664-00 673-00										
												357	653-00 RZ	54			739/1		623	or.pôda 1	doterajší	
												664-00 673-00										
	664			740/1		831	or.pôda	740/1			825	352	653-00 RZ	83			740/1		825	or.pôda 1	doterajší	
	0			741/1		275	or.pôda	741/1			272	356	664-00 673-00	31			741/1		272	or.pôda 1	doterajší	
												664-00 673-00										
	1349			742/1		230	or.pôda	742/1			227	354	653-00 RZ	30			742/1		227	or.pôda 1	doterajší	
	1350			744		1943	or.pôda					360	618-00 RZ	384			744		1943	or.pôda 1	doterajší	
												664-00 673-00										
	0			745/1		829	or.pôda	745/1			788	359	653-00 RZ	93			745/1		788	or.pôda 1	doterajší	
												367	618-00 RZ	55								
	1349			746/1		341	or.pôda	746/1			340	341	664-00 673-00	14			746/1		340	or.pôda	doterajší	
												353	664-00 673-00							1		
												618-00 664-00										
												362	673-00 653-00									
												RZ			202							
	2390			746/3		16	or.pôda					361	618-00 RZ	16			746/3		16	or.pôda 1	doterajší	
												664-00 673-00										
	0			747/1		169	or.pôda	747/1			137	347	653-00 RZ	33			747/1		137	or.pôda 1	doterajší	
												664-00 673-00										
	0			748/1		133	or.pôda	748/1			93	345	653-00 RZ	31			748/1		93	or.pôda 1	doterajší	
												664-00 673-00										
	0			749/1		246	or.pôda	749/1			162	346	653-00 RZ	89			749/1		162	or.pôda 1	doterajší	
	0			750/1		339	ost.pl.	750/1			281	101	209-00 DZ	25			750/1		281	ost.pl. 37	doterajší	
												309	577-00 RZ	6								
												310	577-00 RZ	3								
												664-00 673-00										
												351	653-00 RZ	32								
	0			750/4		513	ost.pl.	750/4			402	348	664-00 673-00	30			750/4		402	ost.pl. 37	doterajší	
												365	618-00 RZ	4								
	607			752		541	or.pôda					339	664-00 673-00	38			752		541	or.pôda 1	doterajší	
												664-00 673-00										
	607			753		710	or.pôda					340	653-00 RZ	61			753		710	or.pôda 1	doterajší	
												664-00 673-00										
	437			754/1		636	or.pôda					343	653-00 RZ	57			754/1		636	or.pôda 1	doterajší	
												664-00 673-00										
	2496			755/1		776	or.pôda					344	653-00 RZ	83			755/1		776	or.pôda 1	doterajší	
												664-00 673-00										
	0			756/1		688	or.pôda					349	653-00 RZ	77			756/1		688	or.pôda 1	doterajší	
												664-00 673-00										
	1350			757/1		703	or.pôda					342	653-00 RZ	127			757/1		703	or.pôda	doterajší	

[illegible]

125	218-00 DZ	787	94
126	251-00 DZ	1903/1	15
127	251-00 DZ	1903/1	48
128	251-00 DZ	1903/1	39
129	232-00 DZ	1691/1	36
130	252-00 DZ	798/3	4
131	252-00 DZ	807/1	66
132	252-00 DZ	814	258
133	252-00 DZ	808	60
134	252-00 DZ	803/3	8
135	252-00 DZ	804/5	22
136	252-00 DZ	804/6	5
137	252-00 DZ	1695/1	24
138	252-00 DZ	815/1	80
139	252-00 DZ	804/1	98
140	252-00 DZ	803/1	27
141	252-00 DZ	822/1	14
142	252-00 DZ	820/1	2
143	252-00 DZ	820/1	56
144	252-00 DZ	824	46
145	252-00 DZ	1903/1	3
146	252-00 DZ	818/1	581
147	252-00 DZ	823/1	93
148	252-00 DZ	823/1	14
149	252-00 DZ	821/1	280
150	111-00 DZ	733/1	185
151	111-00 DZ	1755/3	38
152	218-00 DZ	2001/2	21
153	218-00 DZ	734/1	295
154	218-00 DZ	734/1	171
155	218-00 DZ	1701/3	794
156	218-00 DZ	1755/3	947
157	218-00 DZ	1755/3	767
158	218-00 DZ	1755/3	1949
201	618-00 DZ	735/5	4
202	576-00 RZ	734/1	50
203	576-00 RZ	733/1	30
204	576-00 RZ	1755/3	246
205	663-00 652-00 RZ	2172	557
206	663-00 652-00 RZ	1701/4	368
207	663-00 652-00 RZ	1756	33
208	663-00 652-00 RZ	1756	115
209	663-00 652-00 RZ	1756	118
210	663-00 652-00 RZ	1701/1	93
211	663-00 652-00 RZ	1945/1	210
212	663-00 652-00 RZ	1945/1	132
213	663-00 652-00 RZ	1945/1	1
214	663-00 652-00 RZ	1945/1	1
215	663-00 652-00 RZ	1945/1	323
216	663-00 652-00 RZ	2001/22	67
217	663-00 652-00 RZ	2001/1	24
218	663-00 652-00 RZ	2001/1	23
219	663-00 652-00 RZ	2001/12	72
220	663-00 652-00 RZ	2001/13	83
221	663-00 652-00 RZ	2001/2	140
222	663-00 652-00 RZ	2001/5	54
223	663-00 652-00 RZ	1701/2	21
224	663-00 652-00 RZ	1701/2	21
225	663-00 652-00 RZ	1701/2	15
226	663-00 652-00 RZ	1701/2	24
227	663-00 652-00 RZ	1701/2	1
228	663-00 652-00 RZ	1701/2	37
229	663-00 652-00 RZ	1701/2	18
230	663-00 652-00 RZ	1701/2	28
231	663-00 652-00 RZ	1701/2	5
232	663-00 652-00 RZ	1701/2	9
233	663-00 652-00 RZ	1701/2	15
234	663-00 652-00 RZ	1701/2	9
235	663-00 652-00 RZ	1701/2	23
236	663-00 652-00 RZ	1701/2	36
237	663-00 652-00 RZ	1701/2	14
238	663-00 652-00 RZ	1701/2	27
239	663-00 652-00 RZ	1701/2	7
240	663-00 652-00 RZ	1701/2	28
241	663-00 652-00 RZ	1756	29
242	663-00 652-00 RZ	1756	32
243	663-00 652-00 RZ	1756	22

[illegible]

[illegible]