

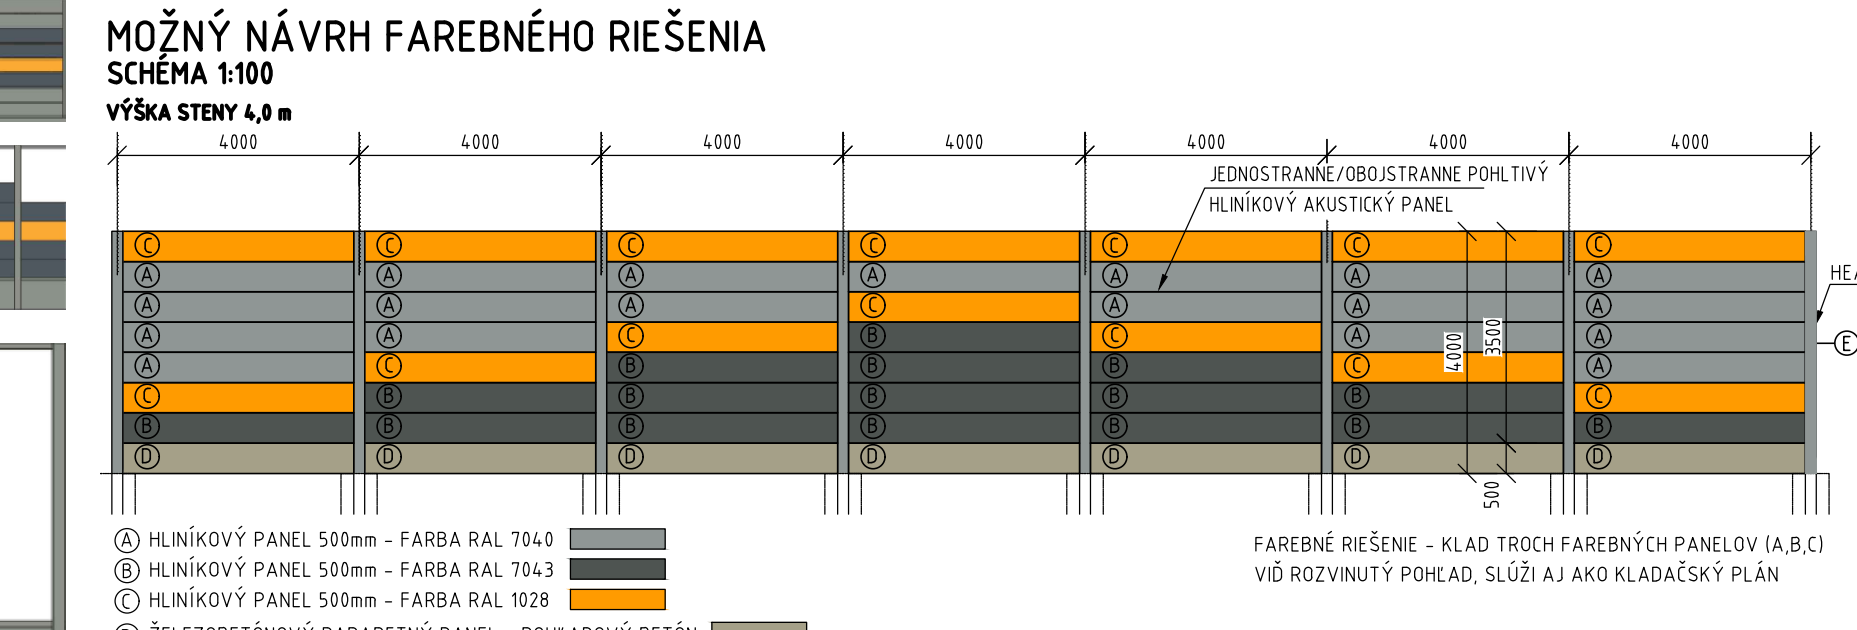

[illegible]




[illegible]