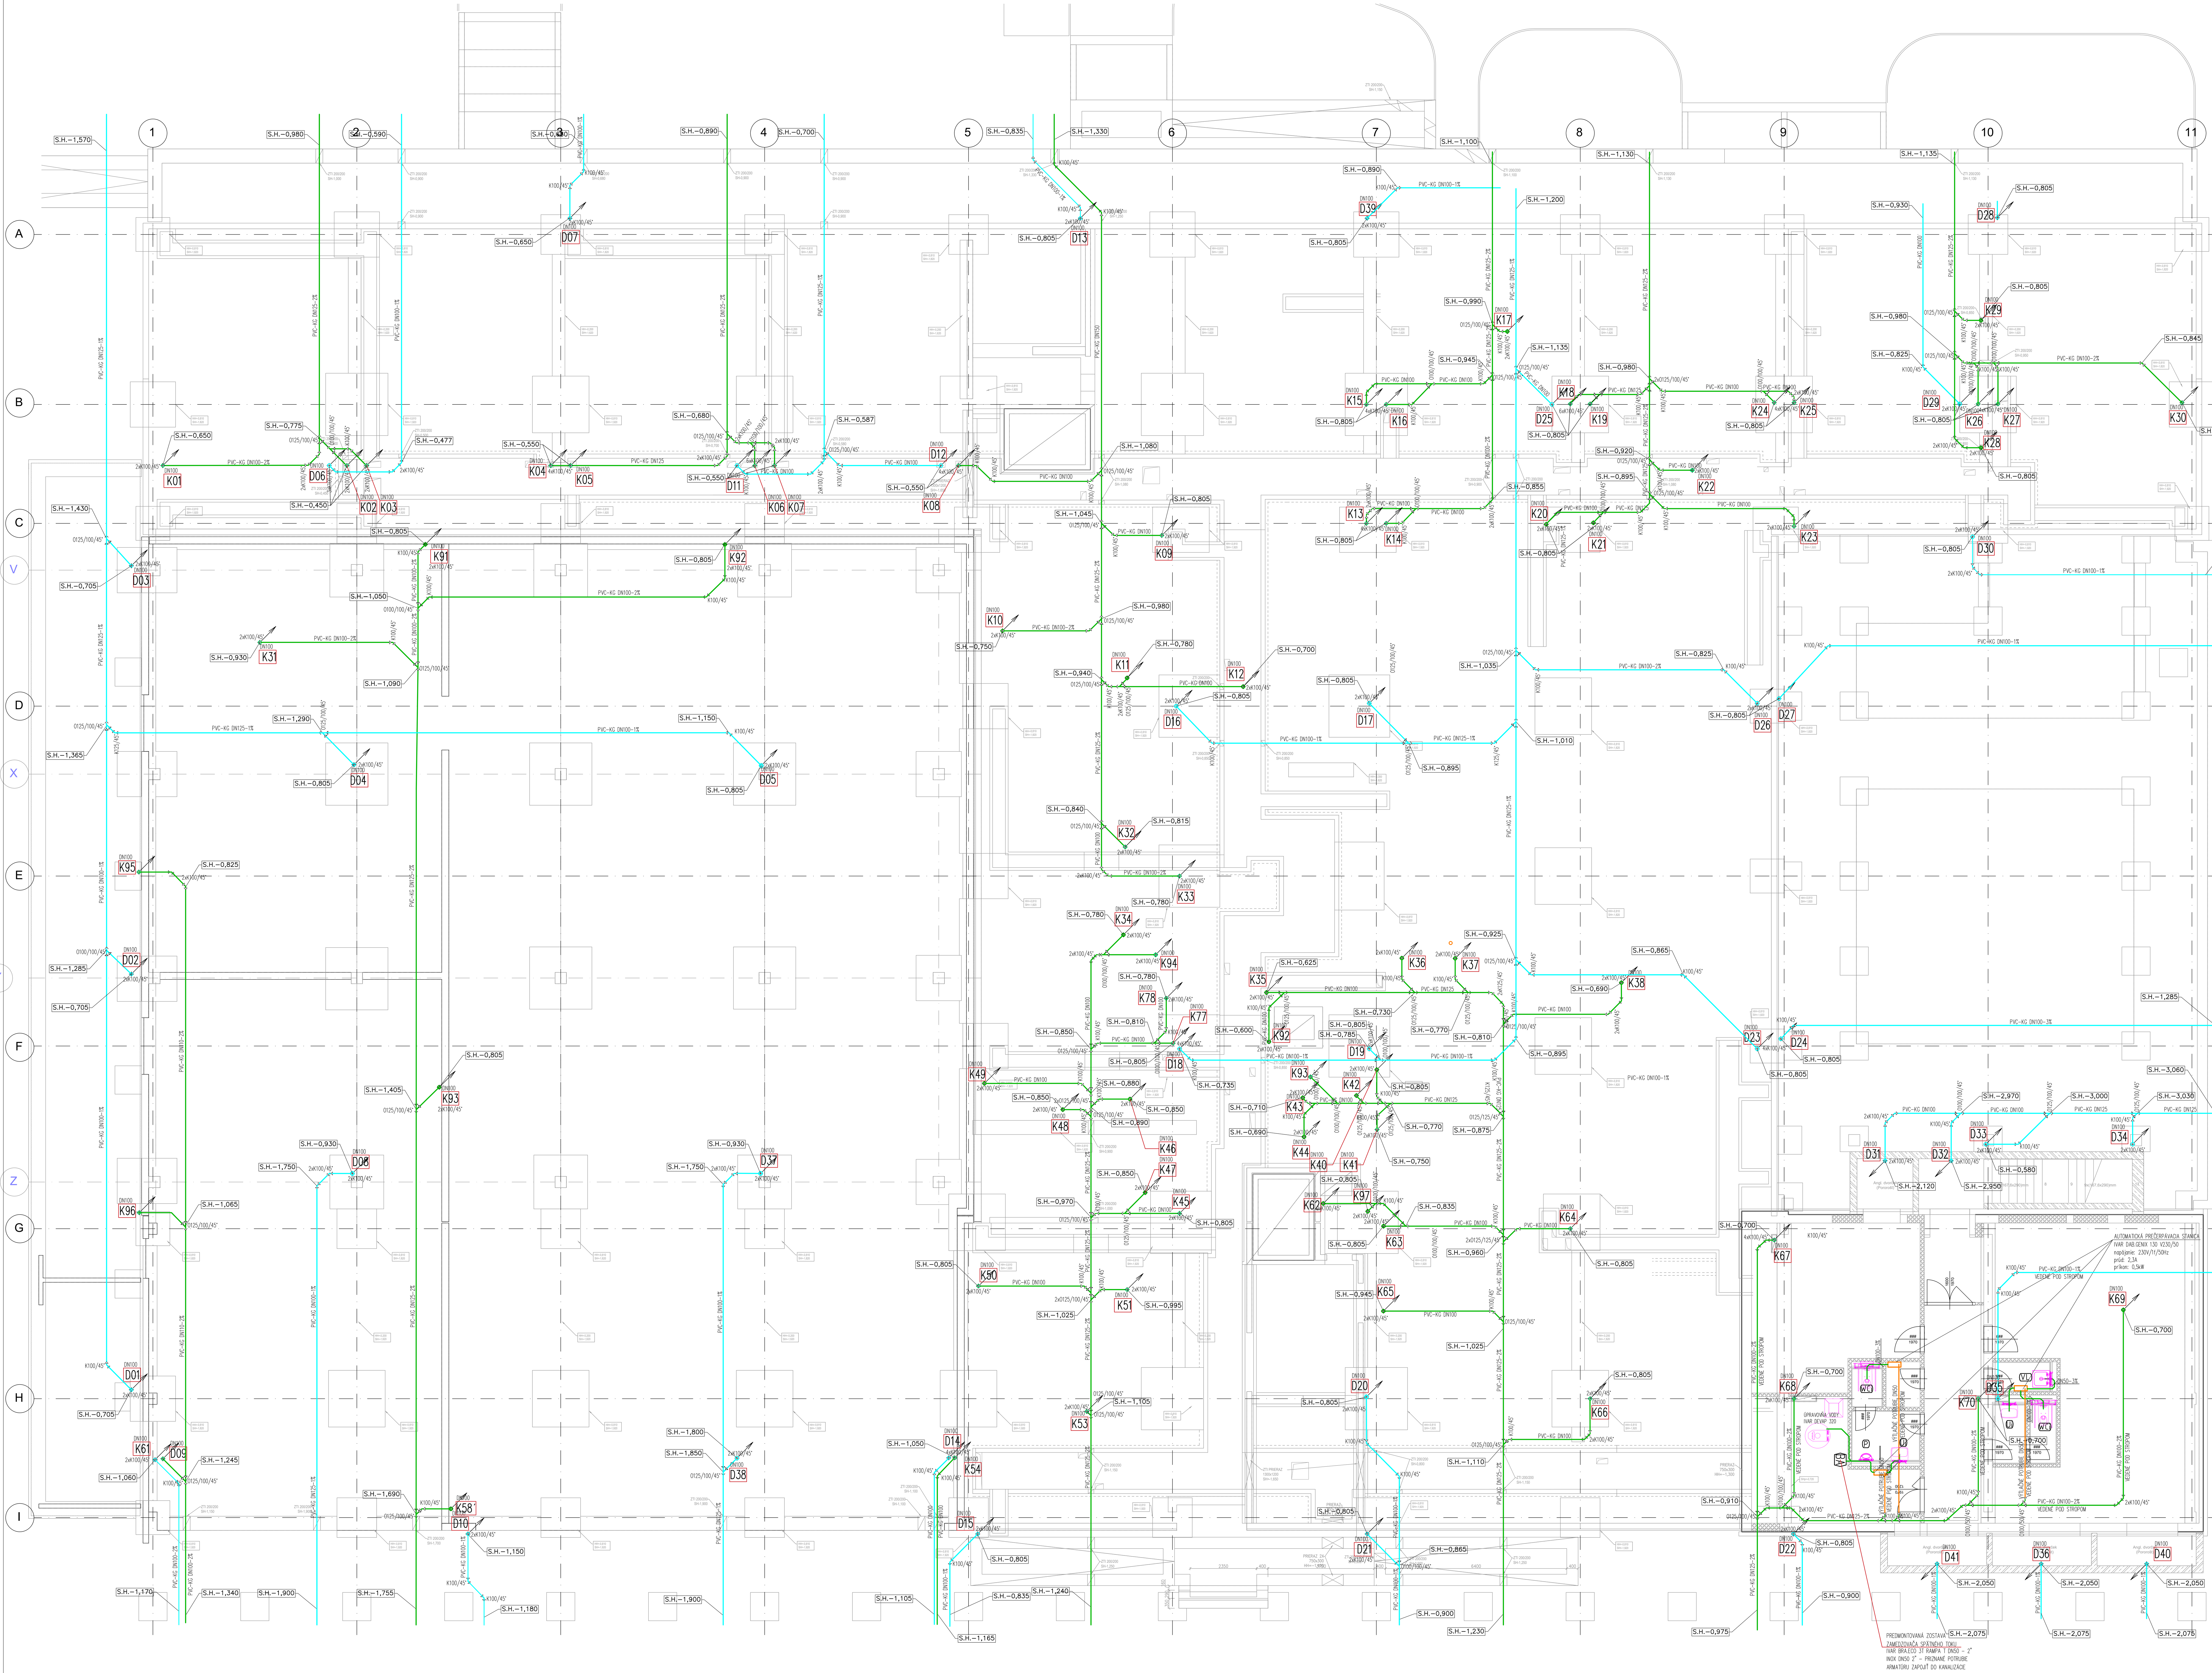

LEGENDA

(čierna čiara)	Teplá voda, hlavná vetva a stúpacie potrubie–IVAR.INOX, pripojovacie potrubie–IVAR.ALPEX
(modrá bodkočiarkovaná čiara)	Studená voda, hlavná vetva a stúpacie potrubie–IVAR.INOX, pripojovacie potrubie–IVAR.ALPEX
(oranžová bodkočiarkovaná čiara)	Cirkulácia, hlavná vetva a stúpacie potrubie–IVAR.INOX, pripojovacie potrubie–IVAR.ALPEX
(modrá čiara)	Požiarny vodovod, nerezová ocel IVAR.INOX
(svetlomodrá čiara)	Kanalizačné potrubie pre vnútorú dažďovú kanalizáciu GEBERIT SILENT-PP; v exteriéri OSMA KG system
(zelená čiara)	Kanalizačné potrubie pre vnútorú splaškovú kanalizáciu GEBERIT SILENT-PP; v exteriéri OSMA KG system
(fialová čiara)	Potrubie na odvod kondenzátu PVC-U
D	Jednodielny kuchynský nerezový drez drezová stojánková batéria DN15, 2x rohový ventil DN15 drezová zápachová uzávierka pre jednoduchý drez DN50
UR	Umývačka riadu Sifón HL406 DN50 s možnosťou pripojenia vody vo výške 0,5 m od podlahy
U	Umývadlo keramické – GEBERIT SELNOVA B=55cm, T=44cm, Otvor pre batériu = v strede umývadlová stojánková batéria DN15, 2x rohový ventil DN15 umývadlová odpadová súprava DN50, za SDK stenou montážny prvok Geberit Duofix
Ui	Umývadlo bezbariérové – GEBERIT SELNOVA COMFORT B=55cm, T=55cm umývadlová stojánková batéria DN15, 2x rohový ventil DN15 umývadlová odpadová súprava podomietková DN50, montážny prvok Geberit Duofix
U2	Umývací žlab– GEBERIT PUBLICA B=1870cm, T=55cm umývadlová nástenná batéria DN15, 2x rohový ventil DN15, montážny prvok GEBERIT umývadlová odpadová súprava podomietková DN50
Si	Sprcha pre invalidov výtoková sprchová batéria nástenná s pevnou sprchou, rozteč 150 mm sprchový žlab s mrežou a zápachovou uzávierkou DN50
S	Sprchový kút výtoková sprchová batéria nástenná s pevnou sprchou, rozteč 150 mm vanička so zápachovou uzávierkou DN50
S2	Sprchový kút GEBERIT GEO výtoková sprchová batéria nástenná s pevnou sprchou, rozteč 150 mm sprchový žlab s mrežou a zápachovou uzávierkou DN50
WC	Zavesená záchodová misa s hlbokým splachovaním GEBERIT SELNOVA montážny prvok GEBERIT DUOFIX 112cm vodorovný odpad DN100, ovládacie tlačidlo GEBERIT SIGMA 01
WCi	Zavesená záchodová misa bezbariérová GEBERIT SELNOVA COMFORT montážny prvok GEBERIT DUOFIX 112cm vodorovný odpad DN100, ovládacie tlačidlo GEBERIT SIGMA 01
VL	Výlevka keramická GEBERIT PUBLICA, B=45cm, T=33,5cm montážny prvok GEBERIT DUOFIX 175cm, sklápací rošt GEBERIT PUBLICA výlevková odpadová súprava DN100; nástenná zmiešavacia batéria, rozteč 150mm
P	Pisoár kermický – GEBERIT ALEX montážny prvok GEBERIT DUOFIX, 112–130cm, ovládanie splachovania Basic prítok zozadu, odtok zozadu
V	Obdĺžniková vaňa GEBERIT PERFECT s nohami vaňový odtok s otočným ovládaním DN50 Nástenná zmiešavacia batéria, rozteč 150mm
BI	Závesný bidet GEBERIT SELNOVA montážny prvok GEBERIT DUOFIX 112cm, zmiešavacia batéria bidetová vodorovný odpad DN50
H	Hadicový naviják s tvarovo stálou hadicou 25 m–výsuvný prietok 1 l/s (59 l/min), napojenie DN 25 (1"), prívod vody DN32 ušlachtilá ocel koordinovať s projektom požiarnej ochrany
V	Vodovodné stúpacie potrubie, ušlachtilá ocel
P	Vodovodné stúpacie potrubie požiarnej vody, ušlachtilá ocel
K	Kanalizačné splaškové odpadové potrubie OSMA ULTRA DB, ČT VO VÝŠKE +1000mm
D	Kanalizačné dažďové odpadové potrubie
KJ	Klimatizačná jednotka – je súčasťou projektu ÚK/CHL

Prestupy a stavebné úpravy v požiarnych priečkach riešiť podľa zásad pre montáž požiarne odolných konštrukcií.

UPOZORNENIE:

TÁTO PROJEKTOVÁ DOKUMENTÁCIA JE CHRÁNENÁ AUTORSKÝM ZÁKONOM Č. 618/2003 Z.Z., KAŽDÚ ZMENU A ĎALŠIE POUŽITIE TREBA ODKONZULTOVAŤ AUTOROM ALEBO ZODPOVEDNÝM PROJEKTANTOM.
STAVEBNÍK JE POVINNÝ REALIZOVAŤ PRÁCE PODĽA PLATNÝCH NORIEM, VÝROBNÝCH POSTUPOV, BEZPEČNOSTNÝCH A TECHNOLOGICKÝCH PREDPISOV.
VŠETKY ZMENY KTORÉ NASTANÚ POČAS REALIZÁCIE STAVEBNÝCH PRÁC A NIE SÚ ZOHĽADNENÉ V PROJEKTOVEJ DOKUMENTÁCIE JE NUTNÉ KONZULTOVAŤ HLAVNÝM PROJEKTANTOM.

ZODPOVEDNÝ PROJEKTANT:	ŠTEFAN KOCZÓ	
KONTROLOVAL:	ING. IMRICH SÁNKA PHD.	
VYPRACOVAL:	ING. VOJTECH IZSMÁN	
INVESTOR:	Úrad Banskobystrického samosprávneho kraja Námestie SNP 23, 974 01 BB	FORMÁT 840x1260
Revitalizácia budovy a areálu bývalého Gymnázia Mateja Bela vo Zvolene		DÁTUM 04/2024
		STUPEŇ RPD
MIESTO STAVBY	k.ú.: Môťová, č.p.:1361/1,1361/229-232,1361/511-514,1361/574	MIERKA 1:75
PROFESIA	ZDRAVOTECHNIKA	Č. VÝKRESU 001
PREDMET VÝKRESU	Pôdorys 1.NP – vnútorná kanalizácia	

i5 PROJEKT s.r.o. PROJEKTY TZB
i5.imrichsanka@gmail.com
931 01 ŠAMORÍN, DUNAJSKÁ 31