
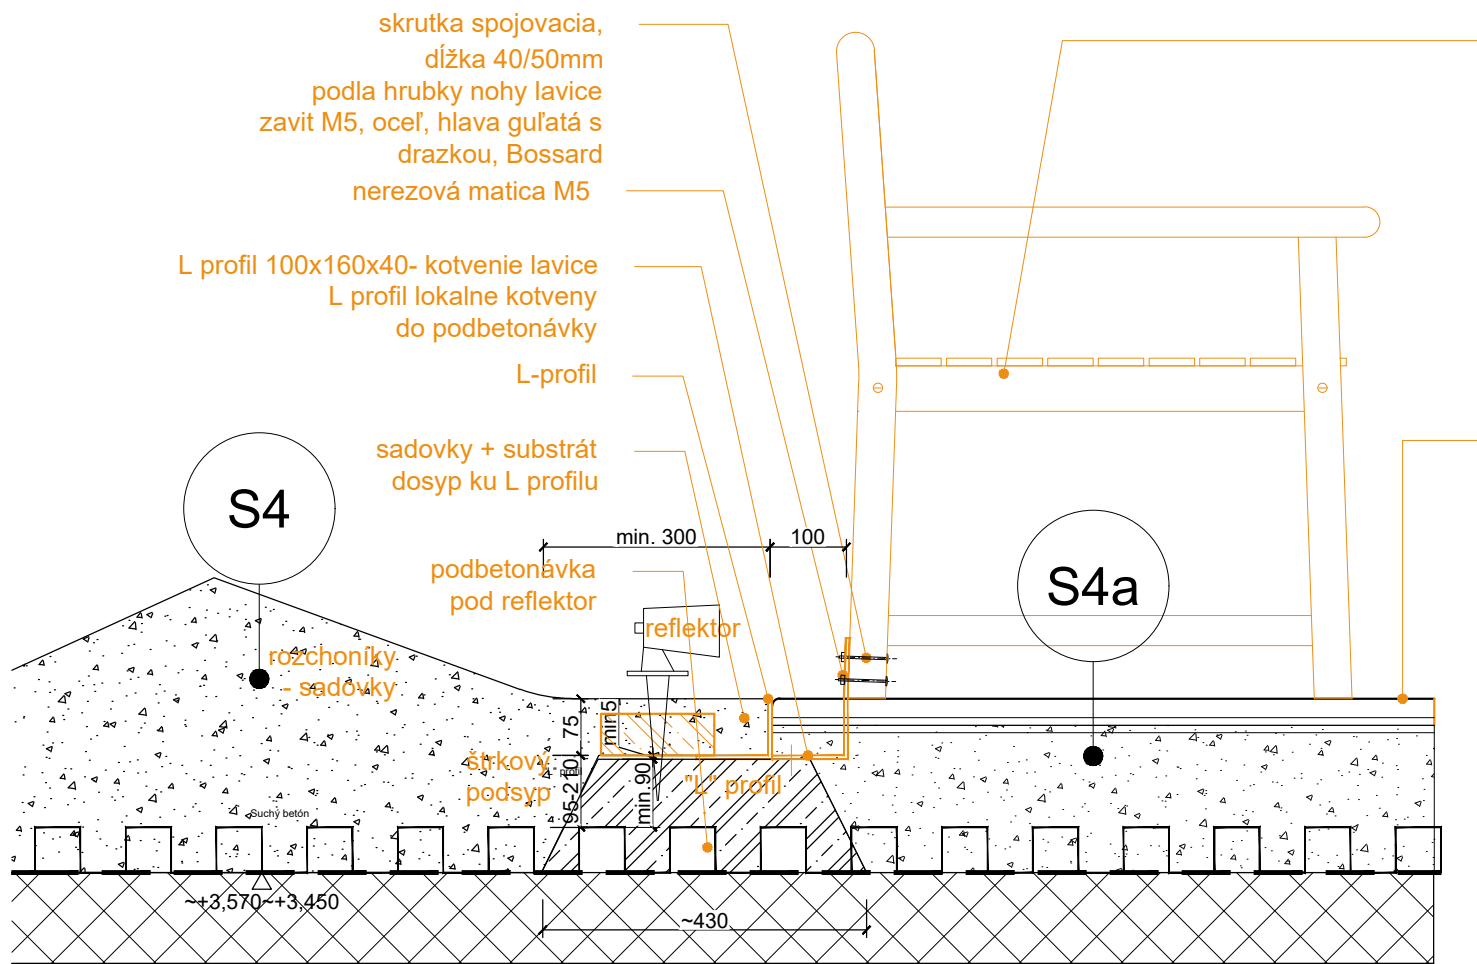


Zahradna lavica drevena masiv
dlzka 1600-1700 mm
agátové drevo, olejované s certifikatom FSC
povrchová úprava náter farba neo mint / RAL 6019
kotvenie - zadné nohy do podbetonávky L profilom

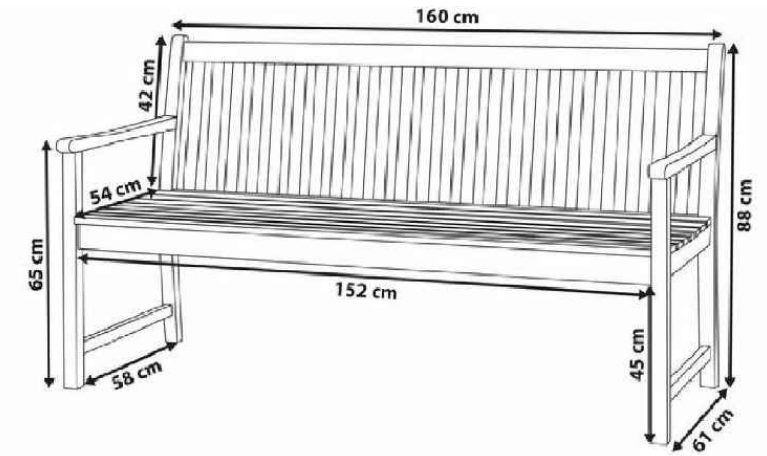

skrutka spojovacia,
dĺžka 40/50mm
podľa hrúbky nohy lavice
zavíť M5, oceľ, hlava guľatá s
drážkou, Bossard
nerezová matica M5

L profil 100x160x40- kotvenie lavice
L profil lokálne kotvený
do podbetonávky

L-profil

sadovky + substrát
dosyp ku L profilu

podbetonávka
pod reflektor

rozchodky
- sadovky

štrkový
podsypanie

min. 300

100

reflektor

min. 90

min. 5

min. 75

min. 10












S4a

Záhradna lavica drevená masív
dlzka 1600-1700 mm
agátové drevo, olejované s certifikatom FSC
povrchová úprava náter farba neo mint / RAL 6019
kotvenie - zadné nohy lavice
sú kotvené do podbetonávky L-profilom

Vonkajši povrch tlmíaci naraz - Liata
podlaha z EPDM granúl odolných voči
UV žiareniu
a poveternostným vplyvom,
vodopriepustná.
Material: SBR + EPDM + polyuretánový
lep (Hrúbka 25+10mm).

±0,00 = 332,57 mm

NÁZOV STAVBY Revitalizácia budovy a areálu bývalého Gymnázia Mateja Bela vo Zvolene	
MIESTO Okružná 2469, ZVOLEN, k.ú Môtová	
PARCELA OKRES ZVOLEN, KU ZVOLEN reg. "C" 1361/1, 1361/229, 1361/230, 1361/231, 1361/232, 1361/511, 1361/512, 1361/513, 1361/514	
NAVRHOVATEĽ Úrad Banskobystrického samosprávneho kraja Námestie SNP 23, 974 01 Banská Bystrica	
ZODPOVEDNÝ PROJEKTANT Ing. arch. Benjamín Brádňanský AA2040 0903886704 bradnansky@nla.sk	
GENERÁLNY PROJEKTANT N/A s.r.o. Kalinčiakova 3 Bratislava, tel.0903886704	
AUTOR ARCH. NÁVRHU Ing. arch. Benjamín Brádňanský Mgr. art. Vít Halada ArtD.	
VYPRACOVAL ARCH-I-BALD, s.r.o, Ing.Daniel Lapšanský	
STUPEŇ / ČASŤ DRS	
NÁZOV VÝKRESU Sadové úpravy - Detail uchytenia lavičky	
MIERKA 1:10@A3	DÁTUM 04/2024
ČÍSLO VÝKRESU 09	FORMÁT 2xA4