



SPODNÁ VÝSTUŽ DOSKY D1
KRYTIE 20 mm

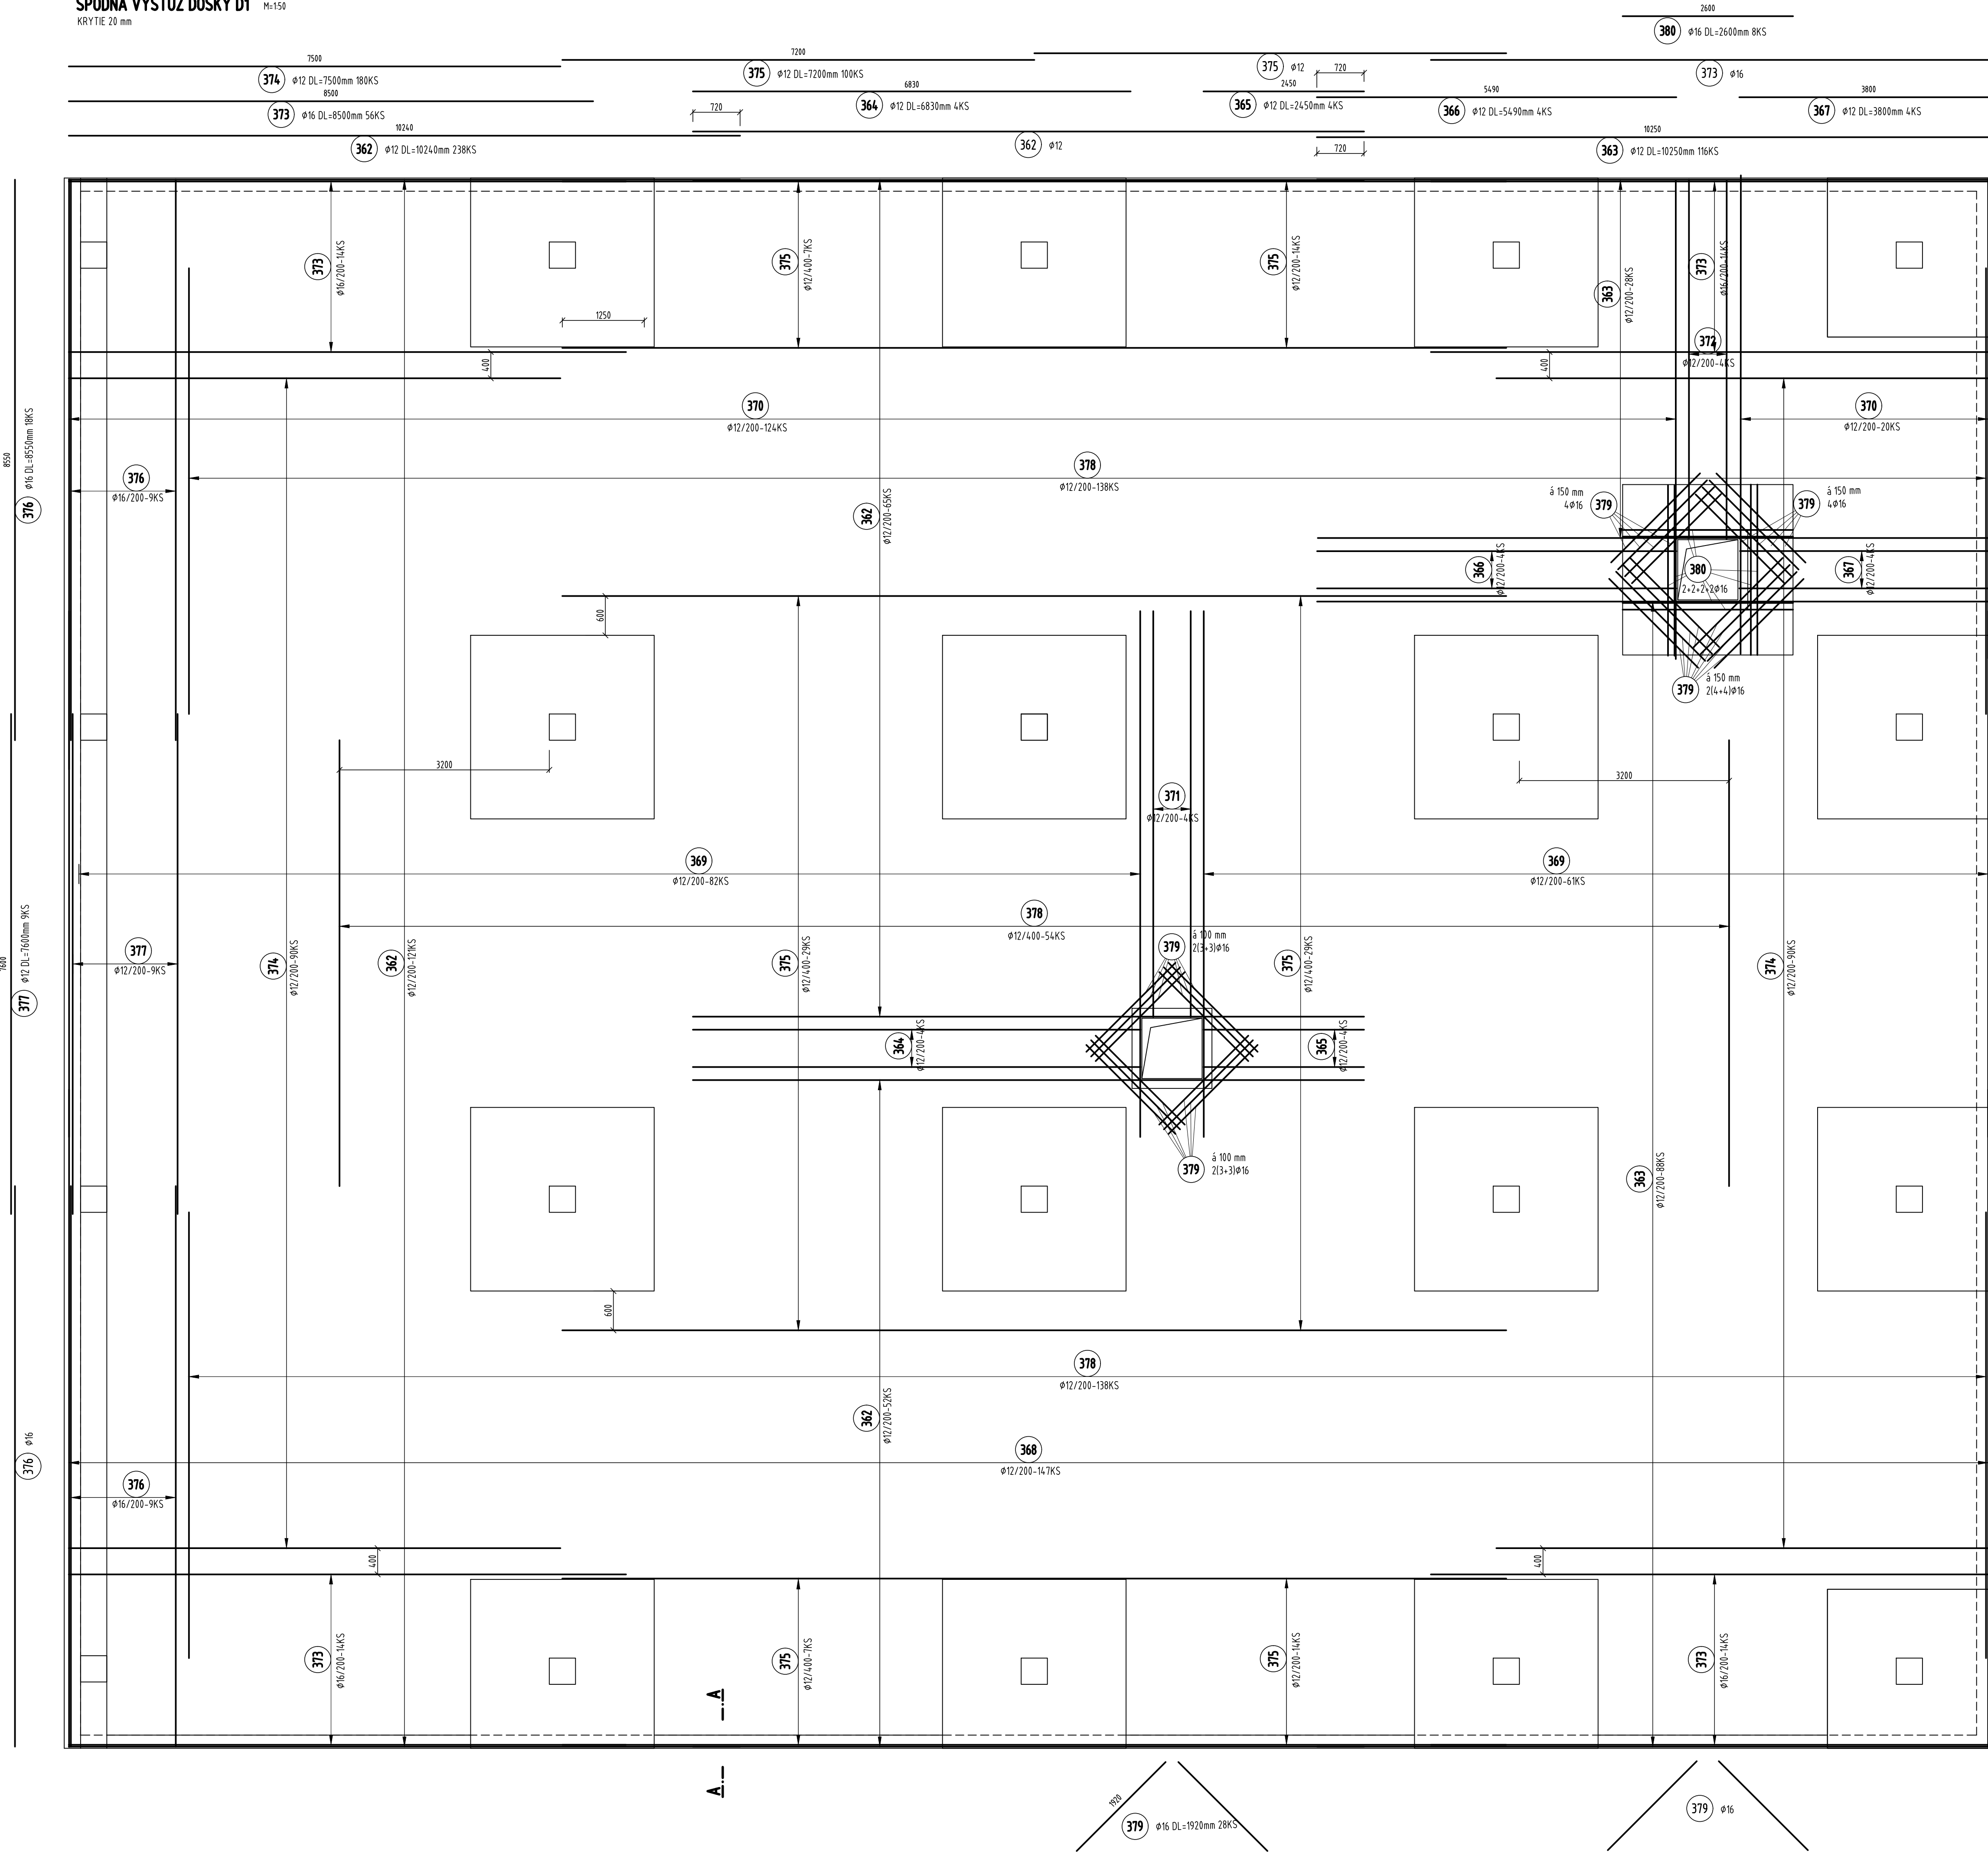

REZ A-A

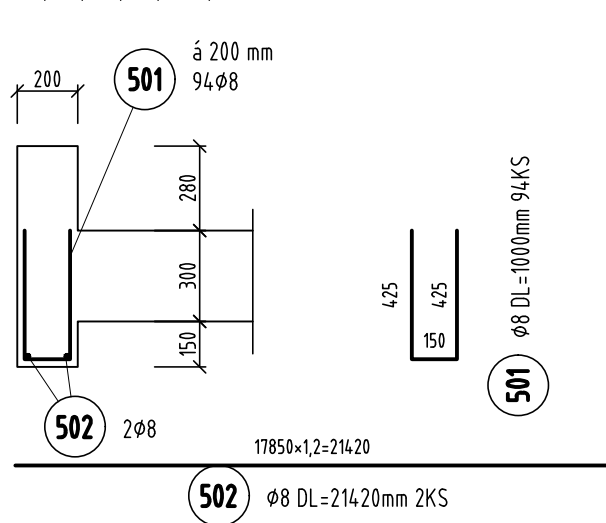


VÝKAZ VÝSTUŽE							
PRVOK	POL.	ø	DĹŽKA [m]	KS	DĹŽKA - bm		
					BS1 500 S		
					ø8	ø12	ø16
SPODNÁ VÝSTUŽ DOSKY D1 1x	362	12	10.24	238		24.37.12	
	363	12	10.25	116		1189.00	
	364	12	6.83	4		27.32	
	365	12	2.45	4		9.80	
	366	12	5.49	4		21.96	
	367	12	3.80	4		15.20	
	368	12	10.18	147		14.95.73	
	369	12	8.17	143		1168.31	
	370	12	7.31	144		1052.64	
	371	12	6.24	4		26.96	
	372	12	5.47	4		21.88	
	373	16	8.50	56			4.76.00
	374	12	7.50	180		1350.00	
	375	12	7.20	100		720.00	
	376	16	8.55	18			153.90
	377	12	7.60	9		68.40	
	378	12	6.80	330		2244.00	
	379	16	1.92	28			53.76
	380	16	2.60	8			20.80
	501	8	1.00	94		94.00	
	502	8	21.42	2		42.84	
CELKOM		m		136.84	11846.32	704.46	
		kg/m		0.395	0.888	1.578	
		kg		54.05	10519.53	1111.64	
		kg			11685.22		
HMOTNOSŤ CELKOM		kg			11685.22		
1x11685.22= 11685.22							


- DIŠŤANČNÉ PÁSY TEBAU PRE HRŮBKU DOSKY 300 mm
D120, HMOTNOSŤ 1 KS = 0,804 kg, 1 KS/m², 704 KS,
CELKOVÁ HMOTNOSŤ = 566,016 kg

POZNÁMKY

- HRŮBKA DOSKY 300 mm, SPODNÁ VÝSTUŽ V SMERE X, KRYTIE 20 mm
- VÝSTUŽ KÓTOVANÁ OSOVÝMI ROZMERMÍ
- STYKOVANIE PRŮTOV PRESAHOV JE MIN. 60ø VÁČŠIEHO PROFILU
- V MIESTE OTVOROV PREBIEHJÚCU VÝSTUŽ VYSTRIHNÚŤ, ALT. POSUNÚŤ MIMO OTVOR

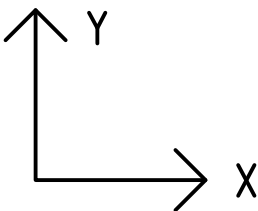

BETÓN PODĽA STN EN206-1- C30/37-XC1-(SK)-CI 0,4-D_{max}16-S3
OCEC B500B-10 50S

ORIENTÁCIA		AUTORIZAČNÉ RAZÍTKO	
 ±0,000=332,57 m.n.m.			
GENERÁLNY PROJEKTANT:	N/A s.r.o., Kalmárkova 3 Bratislava vtr@nba.sk tel: 0903 886 704		
AUTOR:	N/A s.r.o., Ing. arch. Benjamín Bradňanský Mgr. art. Vilí Halada, ArtD.		
ZODPOVEDNÝ PROJEKTANT:	Ing. Peter Somorovský Trnavská cesta 59, Bratislava 821 04 +421 905 909 156 e-mail: somor.s@at@gmail.com	Vypracoval:	Kontroloval:
Investor:	Úrad Banskobystrického samosprávneho kraja Námestie SNP 23, 974 01 Banská Bystrica	Ing. Helena Somorovská Ing. Peter Somorovský	
Názov stavby:	Revitalizácia budovy a areálu bývalého Gymnázia Mafeja Bela vo Zvolene	Mierka:	1:50
Miesto:	Okružná 2469, Zvolen, Okres Zvolen, Kat. územie: Mšová	Obec:	Zvolen
Parcelné číslo:	reg.C 1361/1,1361/229,1361/230,1361/231,1361/232,1361/511,1361/512,1361/513,1361/514,1361/574	Okres:	Zvolen
Stavebný objekt:	SO 101	Dátum:	04/2024
Časť:	STATIKA	Stupeň:	DRS
Názov výkresu:	SPODNÁ VÝSTUŽ DOSKY D1	Číslo výkresu:	Číslo súpravy