


Situação
M 1:500

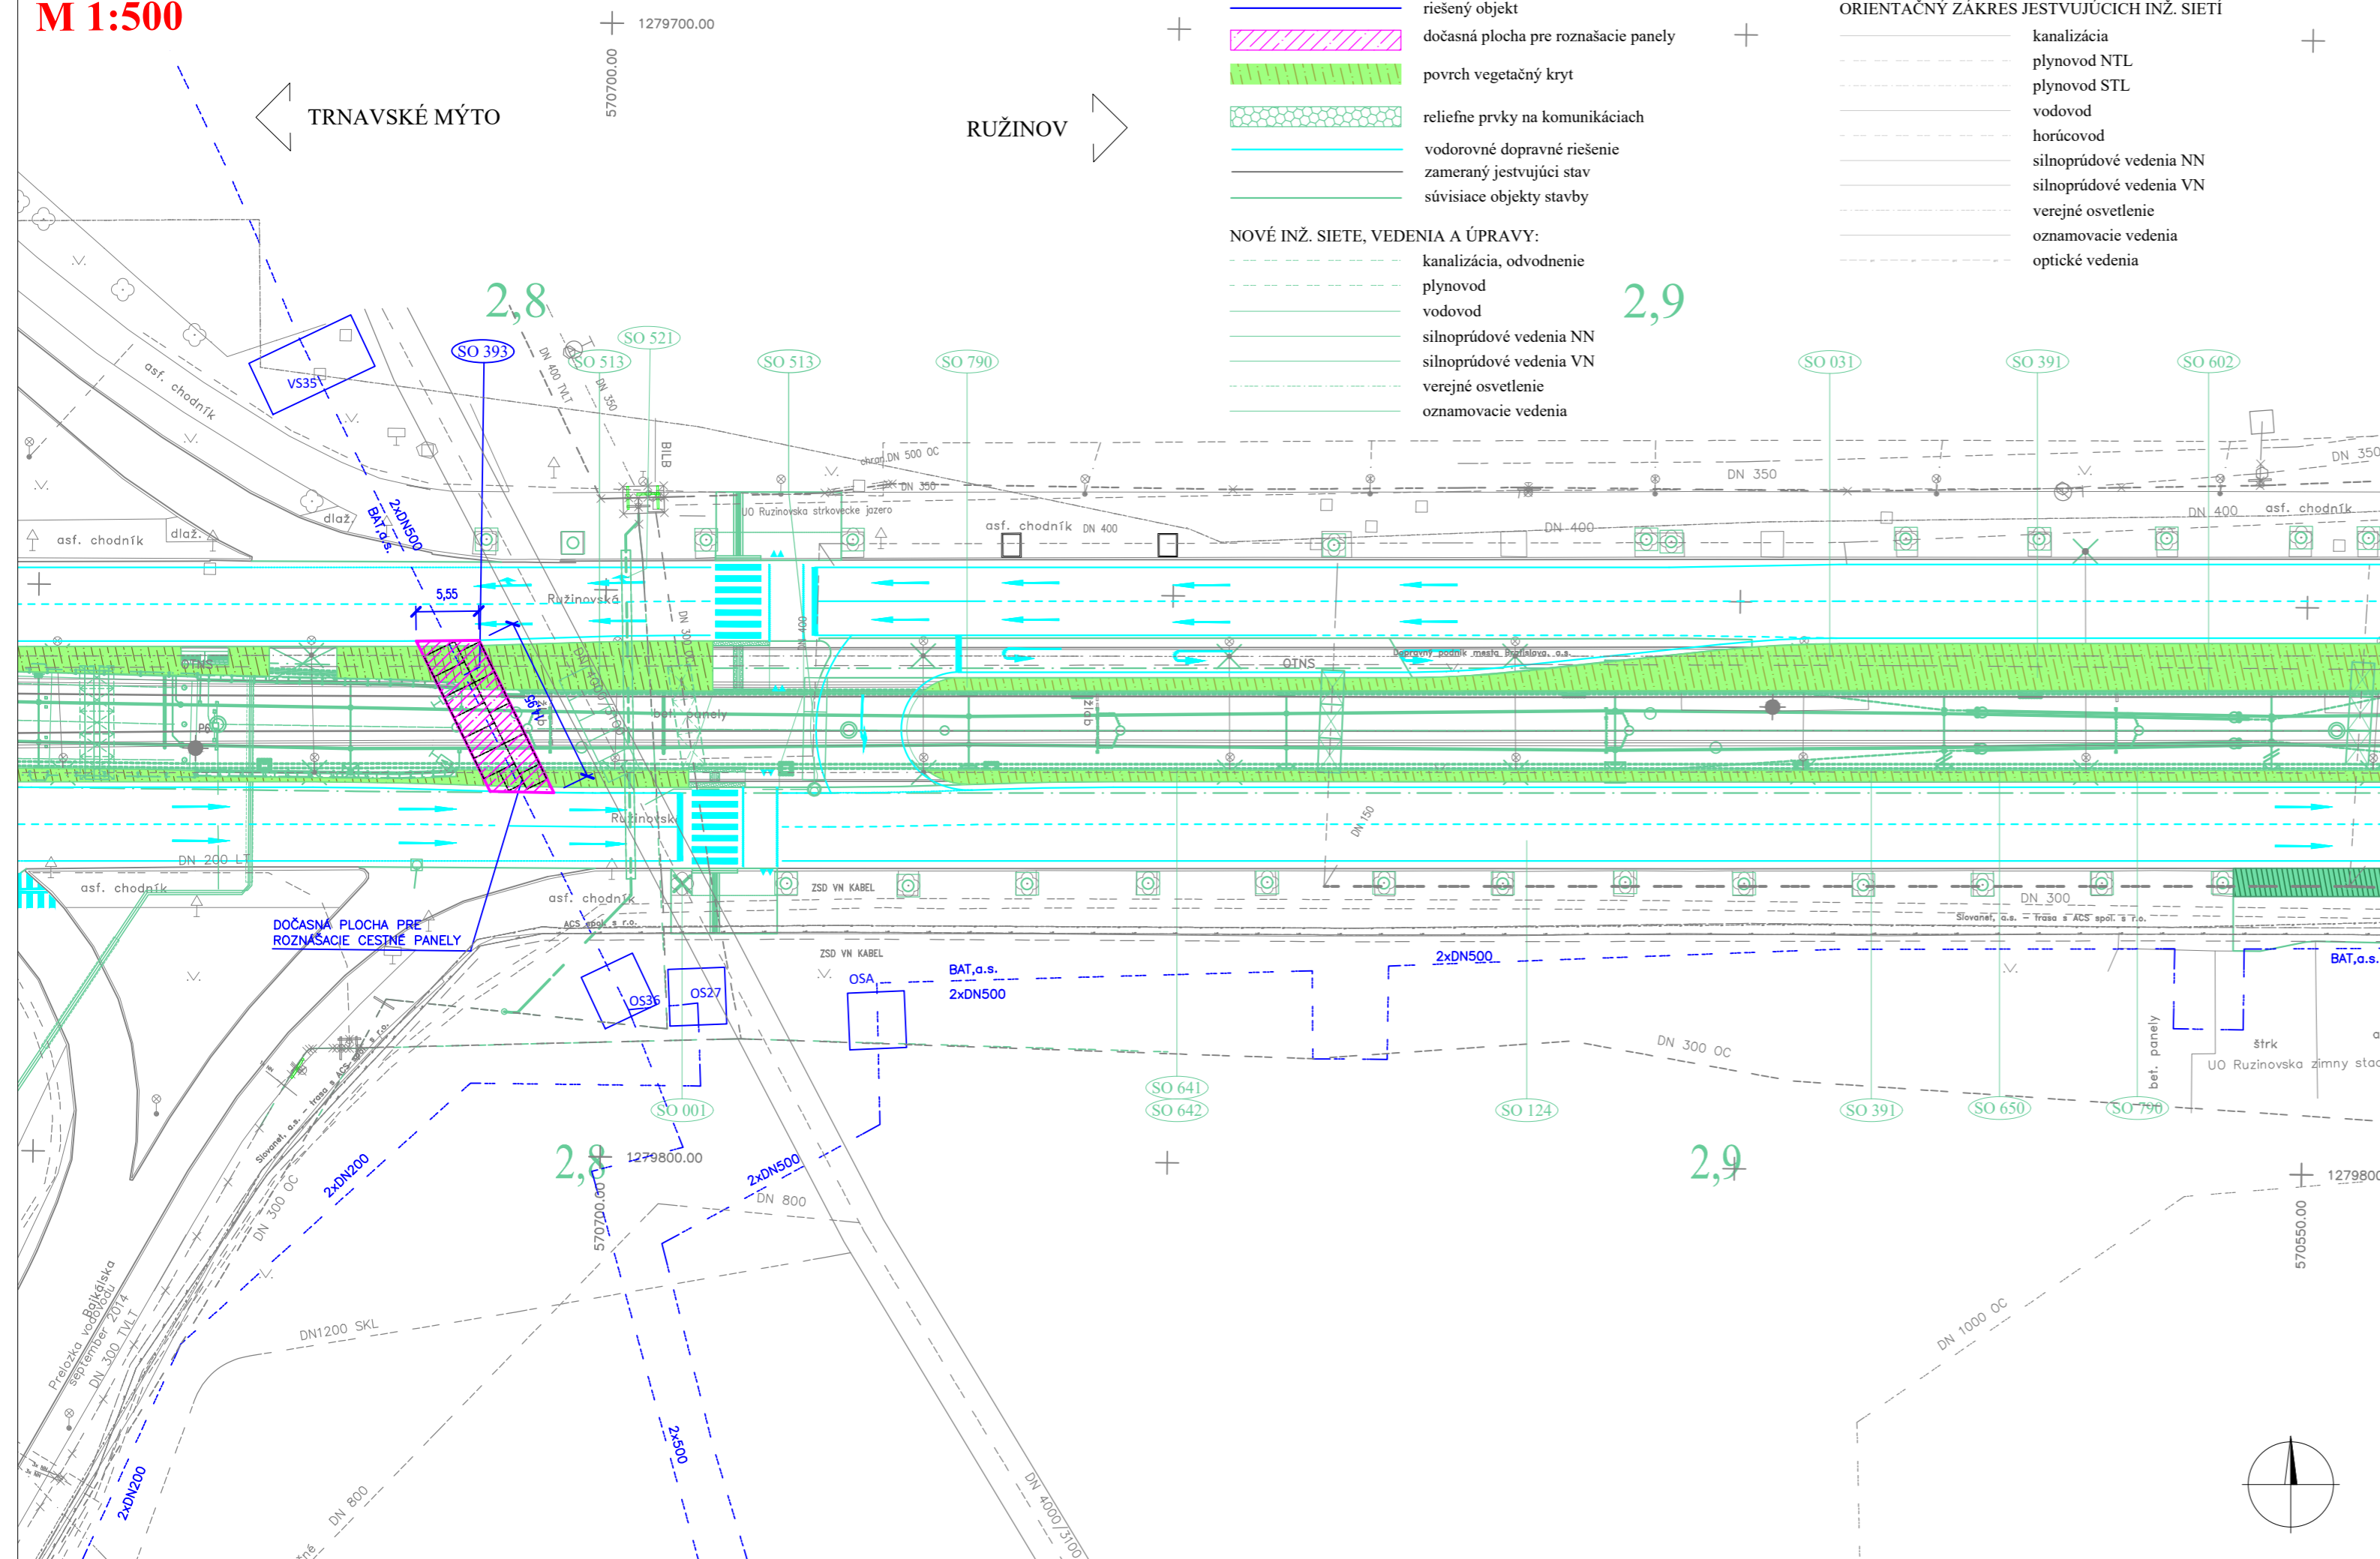

EURÓPSKA ÚNIA
Európske štrukturálne a investičné fondy
OP Integrovaná infraštruktúra 2014 – 2020



MINISTERSTVO
DOPRAVY A VÝSTAVBY
SLOVENSKEJ REPUBLIKY

D-393

SÚRADNICOVÝ SYSTÉM: S-JTSK v realizácii JTSK

VÝŠKOVÝ SYSTÉM: Bpv

NÁZOV STAVBY <h1>Modernizácia električkových tratí</h1> <h2>RUŽINOVSKÁ RADIÁLA</h2>	
OBJEDNÁVATEĽ  BRATISLAVA	Hlavné mesto Slovenskej republiky Bratislava Primaciálne nám. 1, 814 99 Bratislava
PROJEKTANT 	DOPRAVOPROJEKT, a.s. Kominárska 141/2,4 832 03 Bratislava
HLAVNÝ INŽINIER PROJEKTU Ing. Nikola Grančič	PODPIS 
ČÍSLO ZÁKAZKY 8632-01	
PROJEKTANT OBJEKTU 	DOPRAVOPROJEKT, a.s., divízia Bratislava II, Kominárska 141/2,4, 832 03 Bratislava
ZODPOVEDNÝ PROJEKTANT Ing. Zdenek Pašek	PODPIS 
VYPRACOVAL Ing. Anna Ondrejková	PODPIS 
KONTROLOVAL Ing. arch. Jozef Marioth	PODPIS 
IDENTIFIKAČNÉ ČÍSLO PRÍLOHY MET-RR-DSP-C-D000-39300-002-X	
KRAJ: BRATISLAVSKÝ OKRES: Bratislava I., Bratislava II., Bratislava III. KATASTRÁLNE ÚZEMIE: Staré mesto, Nové mesto, Ružinov	DÁTUM 05.2023
NÁZOV OBJEKTU <h1>OCHRANA HORÚCOVODOV</h1>	FORMÁT 3x44
NÁZOV PRÍLOHY <h1>SITUÁCIA V KM 2,8</h1>	MIERKA 1:500
	STUPEŇ PD DSP
	Č. ZÁKAZKY 8632-01
	Č. SOPRÁVY 002