




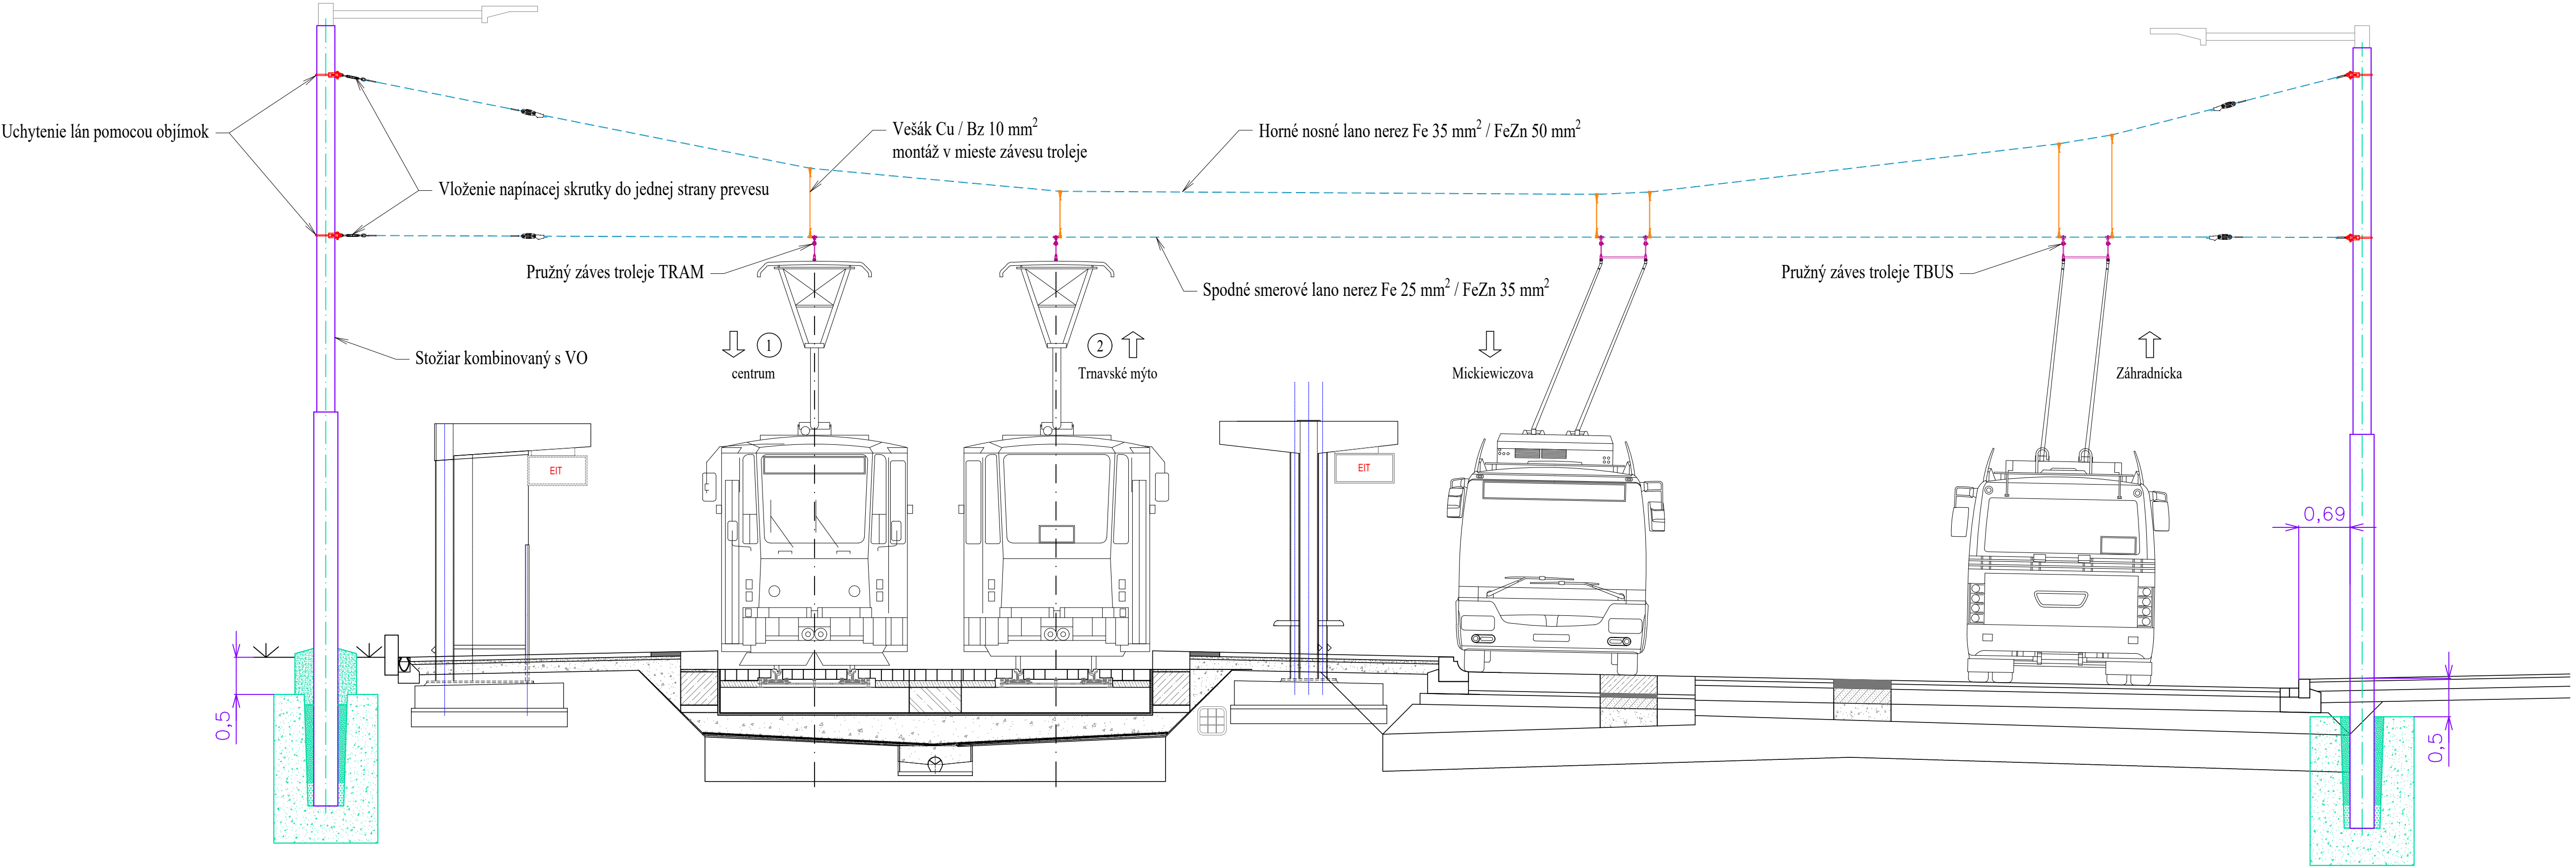

VZOROVÝ PRIEČNY REZ  
AMERICKÉ NÁMESTIE - PRIEČNY REŤAZOVKOVÝ PREVES  
M 1:50



D-601

SÚRADNICOVÝ SYSTÉM: S-JTSK v realizácii JTSK		VÝŠKOVÝ SYSTÉM: Bpv	
NÁZOV STAVBY			
Modernizácia električkových tratí RUŽINOVSKÁ RADIÁLA			
OBJEDNÁVATEĽ		Hlavné mesto Slovenskej republiky Bratislava Prímadiálne nám. 1, 814 99 Bratislava	
 BRATISLAVA			
PROJEKTANT		DOPRAVOPROJEKT, a.s. Kominárska 141/2,4 832 03 Bratislava	
			
HLAVNÝ INŽINIER PROJEKTU Ing. Nikola Granič		PODPIS	
ČÍSLO ZAKAZKY 8632-01			
PROJEKTANT OBJEKTU		Elektroline a.s., K Ládví 1805/20, 184 00 Praha 8	
			
ZODPOVEDNÝ PROJEKTANT Ing. Gabriela Kotáčková		PODPIS	
VYPRACOVAL Ing. Kateřina Švehlová		PODPIS	
KONTROLOVAL Ing. Jakub Kern		PODPIS	
IDENTIFIKAČNÉ ČÍSLO PRÍLOHY		MET-RR-DSP-C-0000-60100-041-X	
KRAJ: BRATISLAVSKÝ		OKRES: Bratislava I, Bratislava II, Bratislava III	
KATASTRÁLNE OZEMIE: Staré Mesto, Nové Mesto, Nivy, Ružinov			
NÁZOV OBJEKTU		DATUM	
MODERNIZÁCIA TROLEJOVÉHO VEDENIA		05.2023	
NÁZOV PRÍLOHY		FORMÁT	
VZOROVÉ PRIEČNE REZY – AMERICKÉ NÁM.		5x A4	
		MIERKA	
		1:50	
		STUPEŇ PD	
		DSP	
		Č. ZAKAZKY	
		8632-01	
		Č. SPRÁVY	
		Č. PRÍLOHY	
		041	