


Situácia
M 1:500

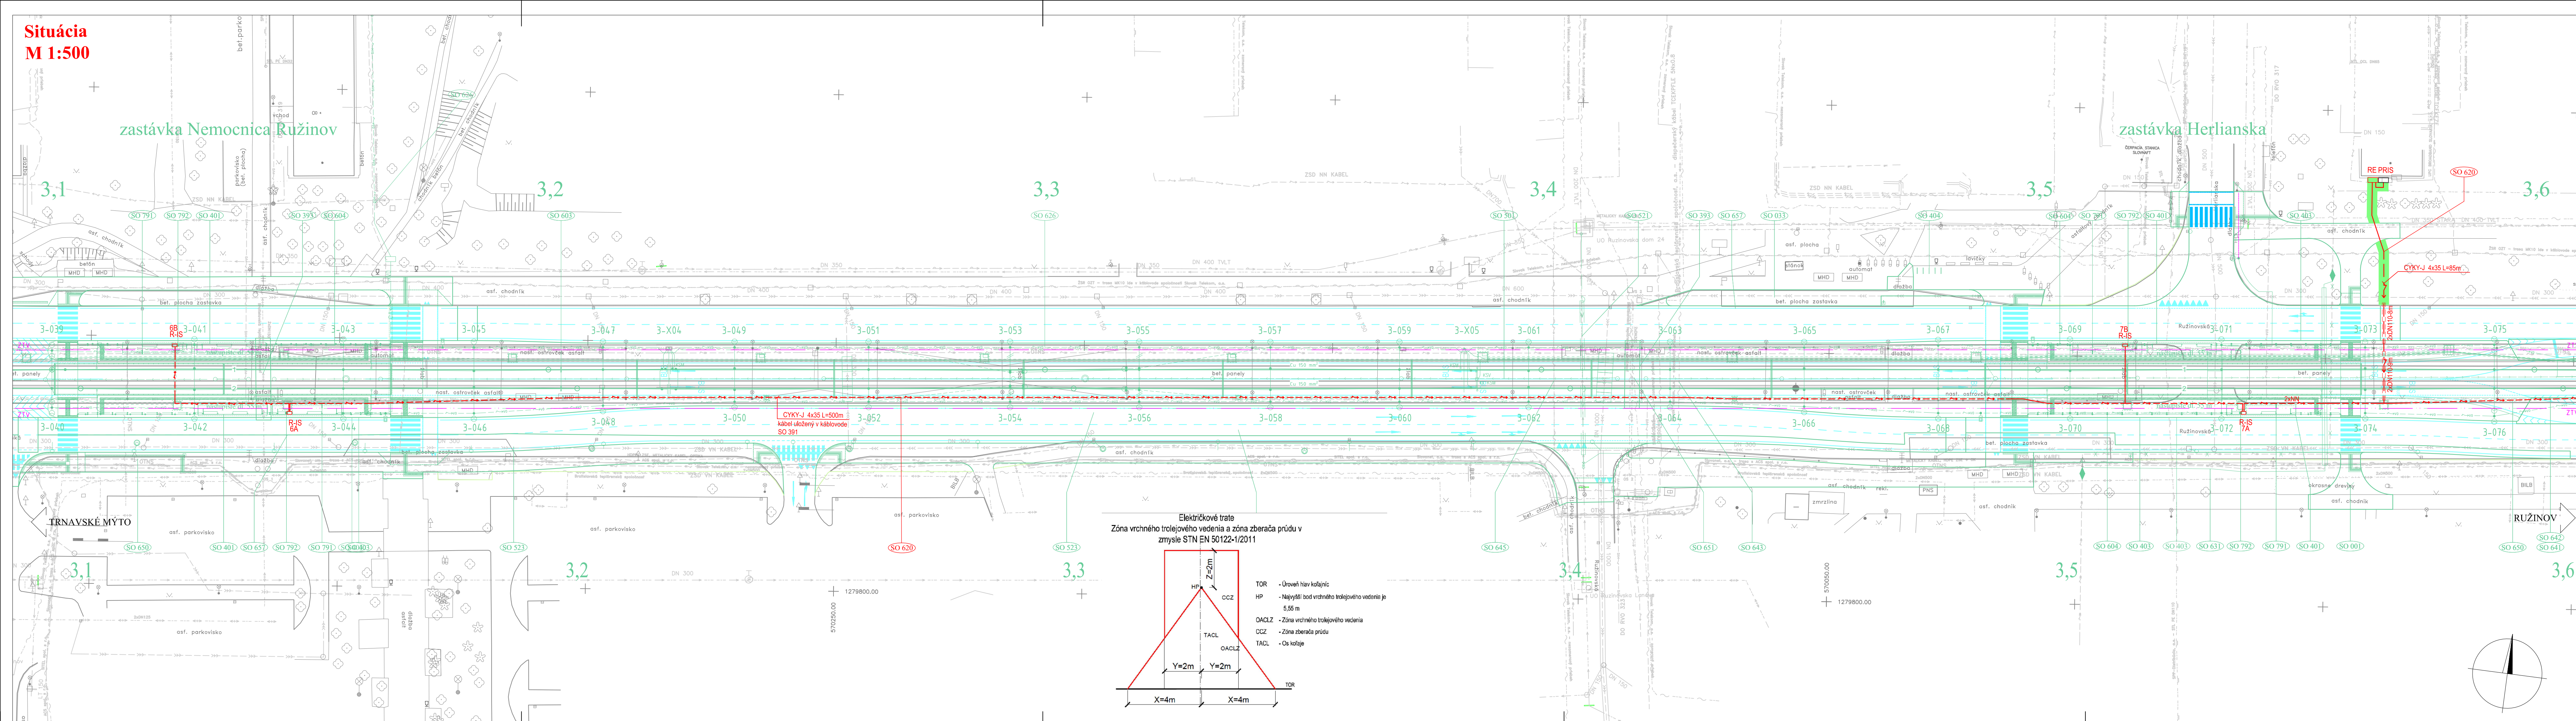

LEGENDA:

riešený objekt	kanalizácia
spevnené plochy riešené v rámci objektu	plynovod NTL
zameraný jestvujúci stav	plynovod STL
súvisiace objekty stavby	vodovod
vodorovné dopravné značenie	horúcovod
asanácie, výrubu	silnoprádové vedenia NN
	silnoprádové vedenia VN
	verejné osvetlenie
	oznamovacie vedenia

NOVÉ INŽ. SIETE, VEDENIA A ÚPRAVY:

kanalizácia, odvodnenie	optické vedenia
plynovod	spätná úprava plôch po realizácii NN rozvodov - zelen
vodovod	spätná úprava plôch po realizácii NN rozvodov - spev. plocha
silnoprádové vedenia NN	
silnoprádové vedenia VN	
verejné osvetlenie	
oznamovacie vedenia	

ORIENTAČNÝ ZÁKRES JESTVUJÚCICH INŽ. SIETÍ

kanalizácia	optické vedenia
plynovod NTL	spätná úprava plôch po realizácii NN rozvodov - zelen
plynovod STL	spätná úprava plôch po realizácii NN rozvodov - spev. plocha
vodovod	
horúcovod	
silnoprádové vedenia NN	
silnoprádové vedenia VN	
verejné osvetlenie	
oznamovacie vedenia	

ROZVODNÁ SÚSTAVA:
3/PEN AC 400/230V, 50Hz, TN-C
OCHRANNÉ OPATRENIA (STN 33 2000-4-41):

- v normálnej prevádzke (ochrana pred dotykom živých častí-základná ochrana) príloha A, časť A.1 - izolovaním živých častí, časť A.2 - ochranou zábranami a krytmi
- pri poruche (ochrana pred dotykom neživých častí-ochrana pri poruche) čl. 411 - samočinné odpojenie napájania
- čl. 412 - dvojité alebo zosilnené izolácia

LEGENDA:

PROJEKTOVANÝ KÁBEL NN ULOŽENÝ VO VÝKOPE V ZEMI	
KÁBEL NN ULOŽENÝ POD KOMUNIKÁCIU V CHRÁNIČKE	
PROJEKTOVANÝ KÁBEL NN ULOŽENÝ V KÁBLOVODE, KTORÝ JE DODÁVKOU OBJ. SO 391	
PRIS - JESTVUJÚCI ROZVÁDZAČ PRIS	
RE - PROJEKTOVANÝ ELEKTROMEROVÝ ROZVÁDZAČ	
R-IS - PROJEKTOVANÝ ROZVÁDZAČ ELEKTRICKEJ TRATE	
ZTV - ZÓNA TROLEJOVÉHO VEDENIA, ET - ELEKTRICKEJ TRATE	

POZNÁMKY:

- OBNOVA SPEVNEŇCH PLOCH CHODNÍKA A CESTY PO REALIZÁCI VÝKOPOVÝCH PRÁČ JE DODÁVKOU OBJEKTU SO 124 - REKONŠTRUKCIA ULICE ZÁHRADNÍKA A RUŽINOVSKÁ
- OBNOVA ZELENÉ PO REALIZÁCI VÝKOPOVÝCH PRÁČ JE DODÁVKOU TOHTO OBJEKTU
- KRÍŽOVANIE S EXISTUJÚCIMI INŽINIERSKÝMI SÍŤAMI VYKONÁŤ V ZMYSLE STN 736005.

VZOROVÉ REZY VÝKOPOV
M 1:25

CHODNÍK

ZELEN

CHRÁNIČKA KOMUNIKÁCIA

POZNÁMKY:
POPS JEDNOTLIVÝCH KONŠTRUKČNÝCH VRSTVIE SPEVNEŇCH PLOCH JE UVEDENÝ NA VÝKRESE Č. 011

EURÓPSKA ÚNIA
Európske štrukturálne a investičné fondy
OP Integrovaná infraštruktúra 2014 – 2020

MINISTERSTVO
DOPRAVY A VÝSTAVBY
SLOVENSKEJ REPUBLIKY

D-620

SÚRADNICOVÝ SYSTÉM: S-JTSK v realizácii JTSK VÝŠKOVÝ SYSTÉM: Bpv

NÁZOV STAVBY		Modernizácia elektrických tratí RUŽINOVSKÁ RADIÁLA	
OBJEDNÁVATEĽ		Hlavné mesto Slovenskej republiky Bratislava Primaciálne nám. 1, 814 99 Bratislava	
PROJEKTANT	DOPRAVOPROJEKT, a.s. Kominárska 141/2,4 832 03 Bratislava		
HLAVNÝ INŽINIER PROJEKTU	Ing. Nikola Grandič	PODPIS	
ČÍSLO ZAKAZKY	8632-01		
PROJEKTANT OBJEKTU	DOPRAVOPROJEKT, a.s., divízia Bratislava II, Kominárska 141/2,4, 832 03 Bratislava		
ZODPOVEDNÝ PROJEKTANT	Ing. Milan Holeš	PODPIS	
VYPRACOVANÝ	Ing. Milan Holeš	PODPIS	
KONTROLOVANÝ	Ing. Juraj Urban	PODPIS	
IDENTIFIKAČNÉ ČÍSLO PRÍLOHY	MET-RR-OSP-C-0000-62000-007-X		
VÝK: BRATISLAVSKÝ	OROS: Bratislava I, Bratislava II, Bratislava III	DATUM	05.2023
KATASTRÁLNE OÚZEMIE: Staré Mesto, Nové Mesto, Ružinov		FORMÁT	7 x A4
NÁZOV OBJEKTU		MIERKA	1:500, 1:25
PRIPOJKY NN PRE ELEKTRICKÉ ZASTÁVKY		STUPEŇ PD	OSP
NÁZOV PRÍLOHY		Č. ZAKAZKY	8632-01
SITUÁCIA ZAST. NEMOCNICA RUŽINOV, HERLIANSKA		Č. SUPRÁVY	007