
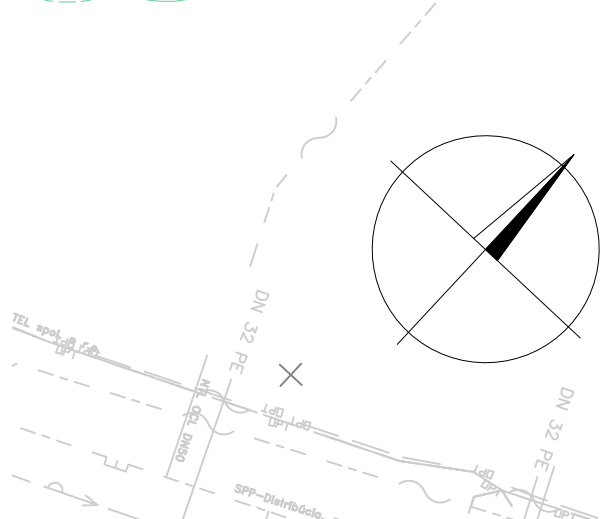


SITUÁCIA CDS (ul. Krížna, triangel Vazovova, M 1:500)  
POZNÁMKA :  
VODOROVNÉ DOPRAVNÉ ZNAČENIE – INFORMATÍVNE!

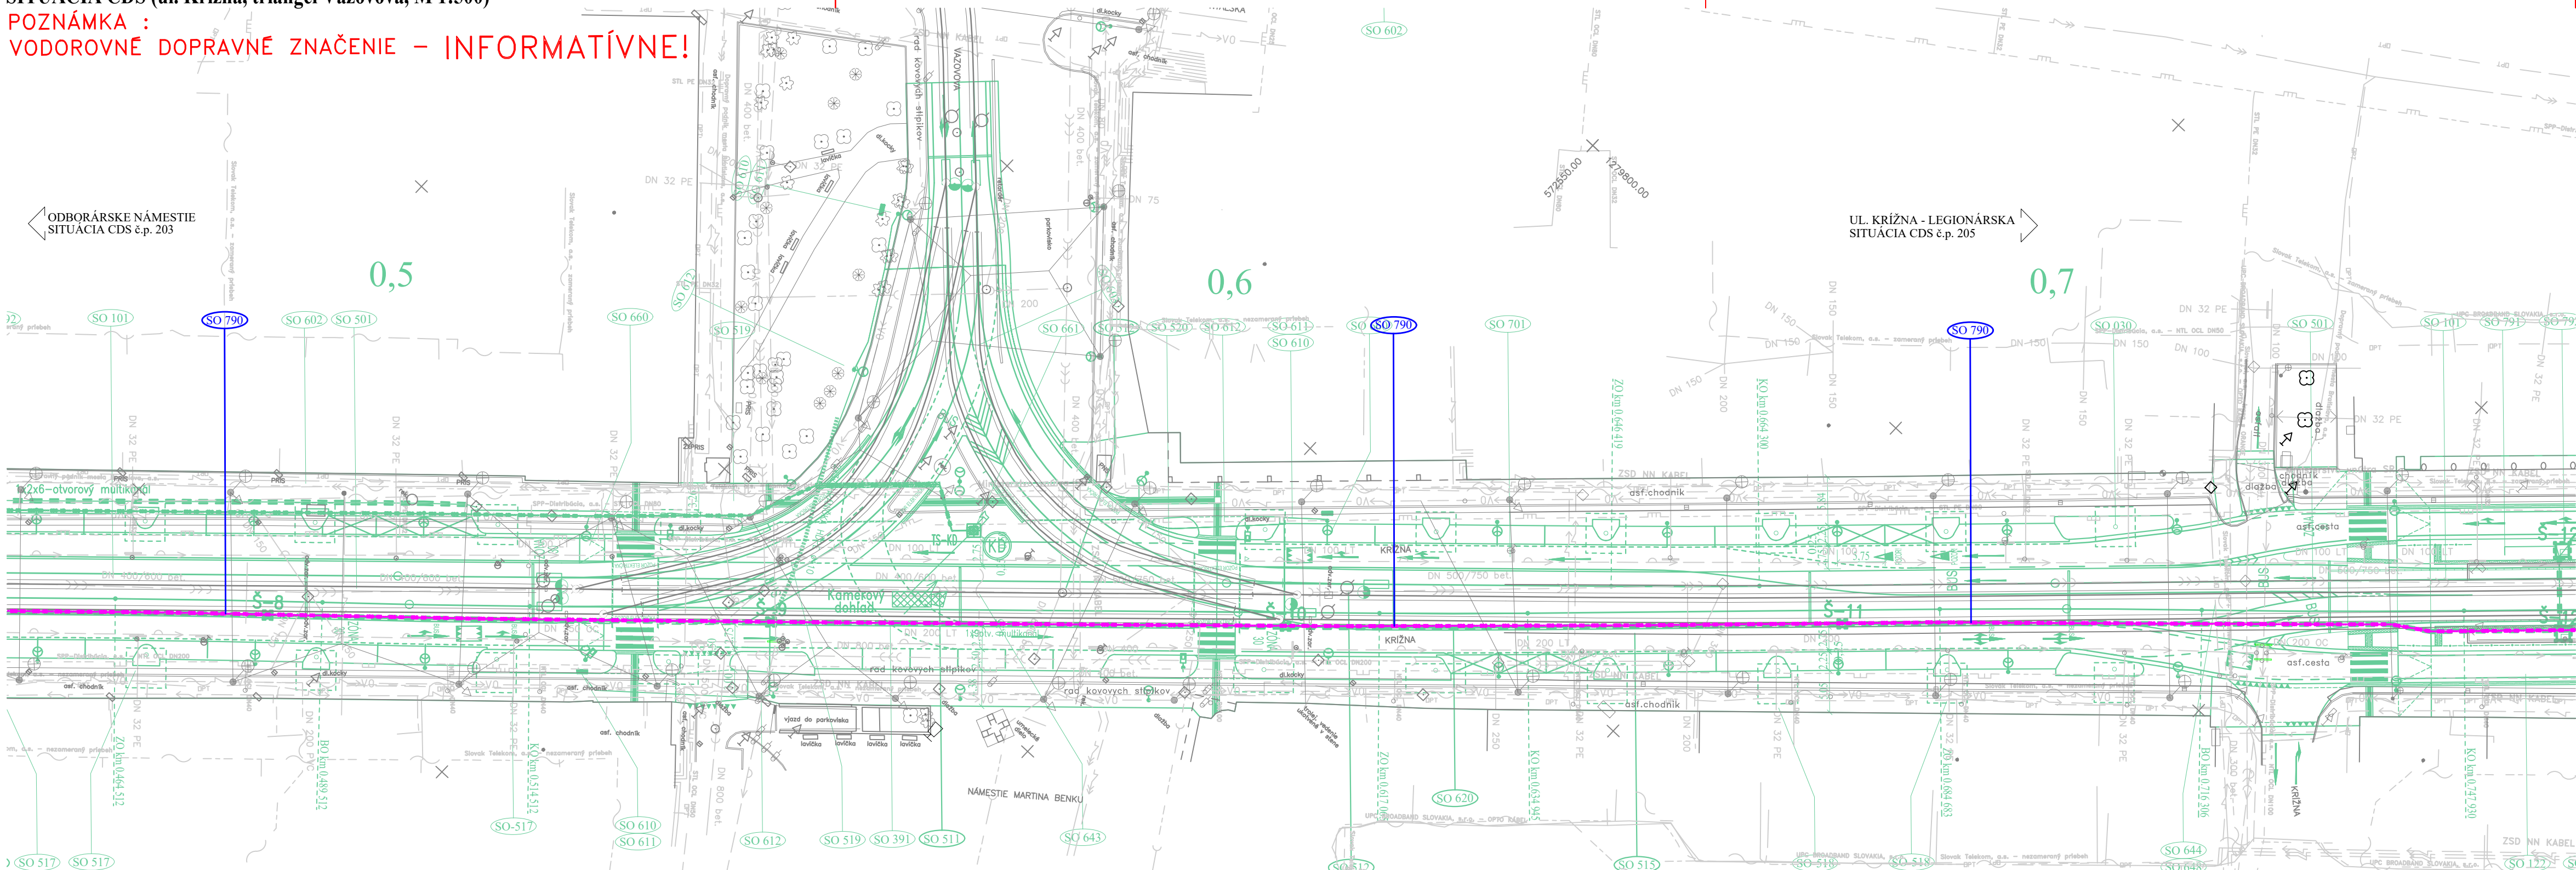

LEGENDA CDS :

- Stožiar CDS
- Označenie stožiarov CDS
- Stožiarov TV/VO využitý pre prvky CDS
- Rameno výložníkového stožiara CDS
- Tlačidlo pre chodcov/cyklistov
- Návestidlo dopravné
- Návestidlo pre cyklistu
- Návestidlo chodecké
- Návestidlo pre verejnú hromadnú dopravu
- Symbol smerovej šípky

- Dvojité konzoly
- Súmrakový spínač
- Výstražný dopravný majáček
- Radič cestnej dopravnej signalizácie
- Optická rozpojovacia skriňa
- Kamerový dohľad križovatky
- Vozidlový detekčný systém–prístupový bod
- Vozidlový detekčný systém–opakovač prenosu
- Vozidlový detekčný systém–detektor vozidla
- Vozidlový detekčný systém–detektor cyklista
- Vozidlový detekčný systém–detektor E–MHD

- Kábel CDS
- Kábel KK
- Kábel KD
- Kábel NN
- Chráničky CDS
- Prierezka
- KSM – koľajová skrinka malá
- svorka T–BUS
- Zóna vrchného trolejového vedenia

LEGENDA:

- riešený objekt
- spevnené plochy riešené v rámci objektu
- zameraný jestvujúci stav
- súvisiace objekty stavby
- NOVÉ INŽ. SIETE, VEDENIA A ÚPRAVY:
- kanalizácia, odvodnenie
- plynovod
- vodovod
- silnoprákové vedenia NN
- silnoprákové vedenia VN
- verejné osvetlenie
- oznamovacie vedenia

ORIENTAČNÝ ZÁKRES EXISTUJÚCICH INŽ. SIETÍ

- kanalizácia
- plynovod NTL
- plynovod STL
- vodovod
- horúcovod
- silnoprákové vedenia NN
- silnoprákové vedenia VN
- verejné osvetlenie
- oznamovacie vedenia
- optické vedenia

EURÓPSKA ÚNIA

Európske štrukturálne a investičné fondy

OP Integrovaná infraštruktúra 2014 – 2020

MINISTERSTVO

DOPRAVY A VÝSTAVBY

SLOVENSKEJ REPUBLIKY

# D-790

SÚRADNICOVÝ SYSTÉM S–JTSK v realizácii JTSK

VÝŠKOVÝ SYSTÉM: Bpv

NÁZOV STAVBY			Modernizácia električkových tratí RUŽINOVSKÁ RADIÁLA		
OBJEDNÁVATEĽ		Hlavné mesto Slovenskej republiky Bratislava Primaciálne nám. 1, 814 99 Bratislava			
PROJEKTANT		DOPRAVOPROJEKT, a.s. Kominárska 141/2,4 832 03 Bratislava		PODPIS	
HLAVNÝ INŽINIER PROJEKTU		Ing. Nikola Grančič		PODPIS	
ČÍSLO ZÁKAZKY		8632–01		PODPIS	
PROJEKTANT OBJEKTU		Jašíkova 2, 821 03 Bratislava		PODPIS	
ZODPOVEDNÝ PROJEKTANT		Ing. Martin Zeleník		PODPIS	
VYPRACOVAL		Marcel Laurinský		PODPIS	
KONTROLOVAL		Peter Pavelka		PODPIS	
IDENTIFIKAČNÉ ČÍSLO PRÍLOHY		MET–RR–DSP–C–0000–79000–204–X		PODPIS	
KRAJ: BRATISLAVSKÝ		OKRES: Bratislava I, Bratislava II, Bratislava III		DÁTUM	
KATASTRÁLNE ÚZEMIE: Staré Mesto, Nové Mesto, Nivy, Ružinov				05.2023	
NÁZOV PRÍLOHY		SITUÁCIA CDS (ul. Krížna, triangel Vazovova)		FORMÁT	
				4 x A4	
				MIERKA	
				1:500	
				STUPEŇ PD	
				DSP	
				Č. ZÁKAZKY	
				8632–01	
				Č. SÚPRAVY	
				Č. PRÍLOHY	
				204	