


Koordináčná situácia km 4,7 - km 5,0 (K M 1:500

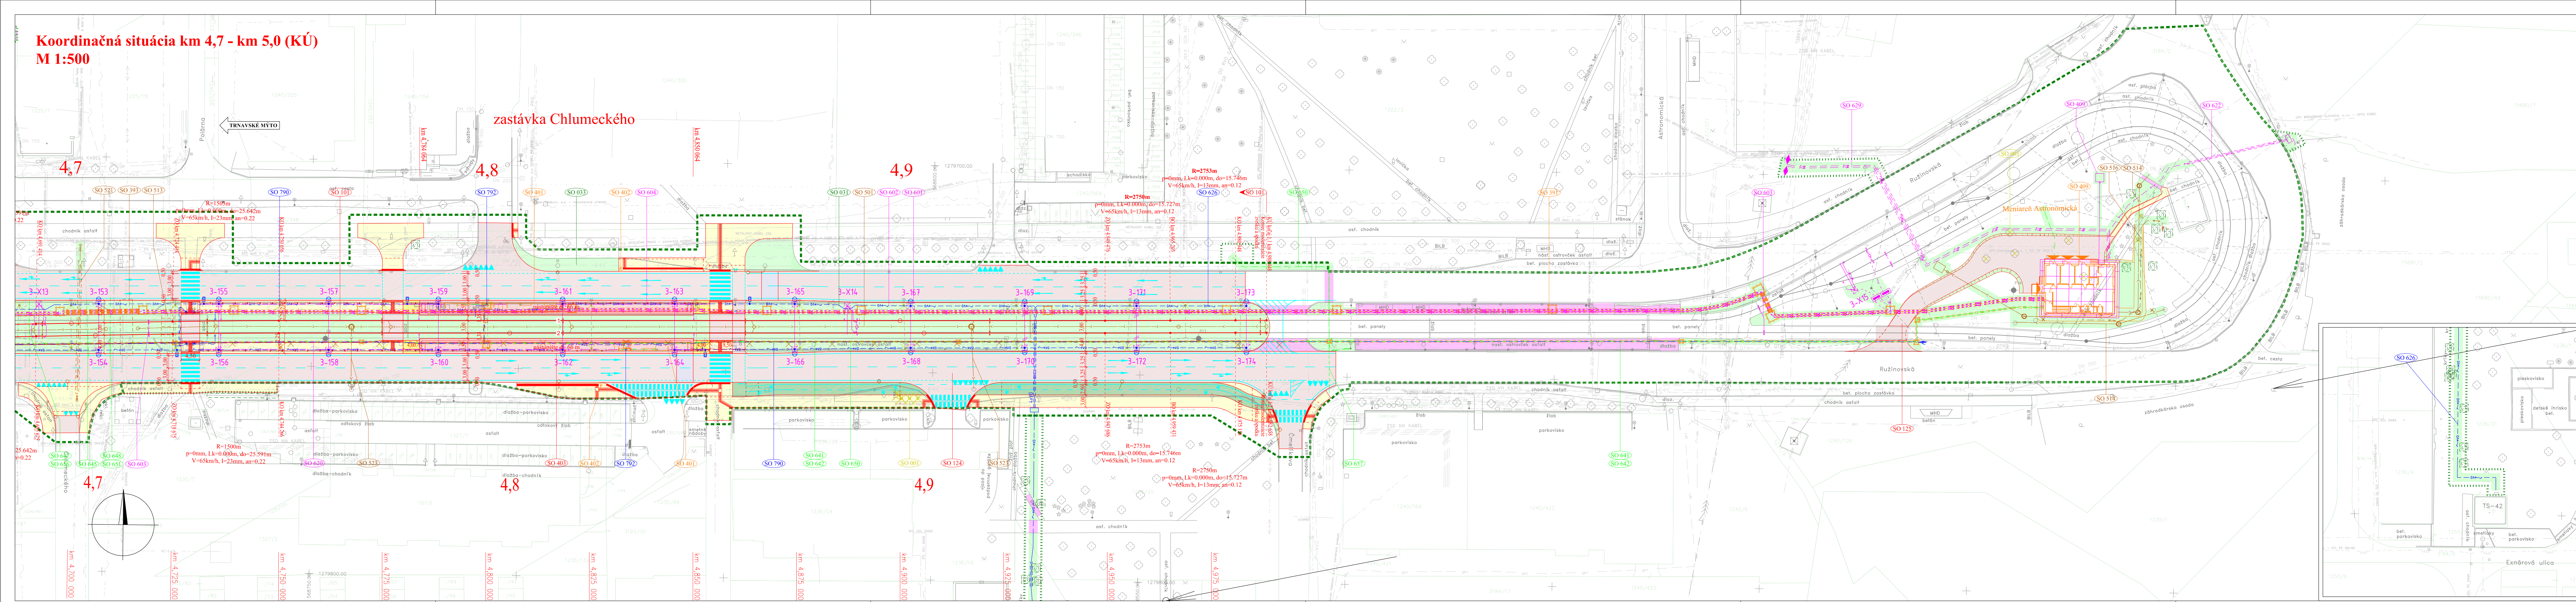

Zoznam stavebných objektov:

- 100 KOEJAE A CESTY**
- 001 Asociácia a pestrý územný
 - 003 Vegetačný úprav v dĺžka Americké nám. - Kráľova ulica
 - 031 Vegetačný úprav č. tr. v Ružinovskej ulici
 - 033 Vegetačný úprav úprav Ružinovskej ulice
 - 060 Národná výsadba
 - 101 Elektrický spúšťač a zvislák
 - 120 Rekonštrukcia Amerického námestia
 - 121 Rekonštrukcia Kráľovskej Americké námestie + Vozovoz
 - 122 Rekonštrukcia Kráľovskej ulice, Vozovozu + Legiónská
 - 123 Úprava komunikácie v Truskavskom náb.
 - 124 Rekonštrukcia ulice Záhradníckej a Ružinovská
 - 125 Meniť Asociácia Amerického, prístupová komunikácia
- 300 LÍNOVÉ OSTATNÉ**
- 320 Protidymový zber na moste Bajkalská
 - 390 Káblový
 - 391 Tvarovacia trať DPB
 - 392 Preložka káblového Slovensk Telekom na Kráľovskej ulici
 - 393 Ochrana horľavosťou
 - 394 Úprava káblového mostu Slovak Telekom

- 600 ELEKTRIKE VEDENIA A ZARIADENIA
- 601 Modernizácia tržobného vedenia
 - 602 Napájacie a optické vedenia
 - 603 Káble ako optické vedenia
 - 604 Ochrana ochranných zariadení nachádzajúcich sa v zóne TIA troj.
 - 610 Elektrické vedenia vylučujúce
 - 611 Elektrické vylučovanie výhybní
 - 612 Mzanie zariadenia výhybní
 - 620 Popisky NÚ pre elektrické zariadenia
 - 621 Popisky NÚ pre radeče DS
 - 622 Meniare Astronomická, prípojka NÚ
 - 623 Prípojka NÚ, čerpadlo stanií pod mostom Bajalkaja
 - 624 Prípojka NÚ kablov Astronómie a meteor. – Třanavské mýto
 - 625 Prípojka NÚ kablov v krátkovlnnej Těmašova
 - 626 Elektrická vedenia v zóne Třanavské mýto
 - 629 Meniare Astronomická, prípojka NÚ
 - 630 Prípojka NÚ kablov v zóne Třanavské mýto
 - 631 Prípojka NÚ kablov v zóne Třanavské mýto
 - 634 Elektrická prevádzková ochrana
 - 640 Optický kábel vedenia v zóne Třanavské mýto
 - 641 Optický kábel vedenia meniare Růžová dolina a Astronomická

- 400 POZEMNÉ STAVBY

- 402 Autobusové zastávky, přístřešky a drobná architektura
403 Elektrifikaci zastávek, správu a údržbu
404 Parkoviška pro bicykly
405 Menší Legionária, stavěbní úpravy objektu
406 Menšího Ražova dělostřelecké úpravy objektu
409 Menšího Astronomická
- 500 VODOVODY A KANALIZACE**
- 501 Odvodnění elektrické tržní
510 Rekonstrukce veřejné kanalizace v Špitální ulici, km 2
511 Rekonstrukce veřejné kanalizace v Astronomická ulici, km 2
512 Rekonstrukce veřejné kanalizace v Krátné ulici, km 2
513 Ochrana veřejné kanalizace v Krátné ulici
514 Menší Astronomická
515 Přelůka kanalizace DN 300 v Krátné ulici, km 6,330 - 0
516 Menší Astronomická
517 Ochrana vodovodné přípojky v Krátné ulici, km 6,665
518 Ochrana vodovodné přípojky v Krátné ulici, km 6,665
519 Ochrana vodovodu v Krátné ulici, km 6,665
520 Ochrana vodovodu v Krátné ulici v km 0,570 - 0,920
521 Ochrana vodovodu v Ražnovské ul.
522 Přelůka kanalizace v Ražnovské ul. těles v Ražnovské

- | | |
|--|--|
| | 643 Preložka i ochrana veniek Slovák Telekom |
| | 644 Ochraňa veniek Orange Slovensko |
| | 645 Ochraňa telekomunikacnych veniek ZSE |
| | 646 Ochraňa veniek SIPTEL |
| | 647 Ochraňa veniek ACS |
| | 648 Ochraňa veniek UPC |
| | 649 Ochraňa veniek SANET |
| | 650 Preložka veniek SWAN |
| | 652 Ochraňa veniek Dial Telecom |
| | 653 Ochraňa veniek Transperel |
| | 654 Ochraňa veniek MV SO |
| | 655 Preložka veniek i káblovode Slovák Telekom |
| | 656 Ochraňa veniek VNET |
| | 657 Preložka veniek MOR BA |
| | 660 Kamerný vodň pre DPB |
| | 661 Kamerný vodň dľa trangu V zavora |
| | 662 Modernizácia diaľkového vodňania meniarie Legionária |
| | 663 Modernizácia diaľkového vodňania meniarie Roztočská |
| | 664 Diaľkové vodňovanie meniarie Astronomická |
| | |
| | 700 PLYNOVODY, INFORMAČNÝ SYSTÉM |
| | 701 Preložka plynovodu na Krúľu ul. |
| | 790 Centra dorovná signálu |
| | 791 Elektrické zvisovky, informačný systém |

- 390 Cerpieta stanica pod mostom Bajkalska

- LEGENDA:**
- kofaje a komunikácie
 - nová os elektrifikovanej kofaje
 - provizorná spojka počas výstavby
 - pozemné stavby, kábelovod, m. trakcia, silnoproudové a techn. stavby
 - CDS, informačný systém, verej. služby
 - zameraný jestvujúci stav
 - kataster
 - súvisiace a výhledové stavby
 - digitálna technická mapa mest. oblasti
 - demontaže
 - nové stoličiarie trakčného vedenia

- 793 Preložky reklamných panelov na Trnavskom mýte
- PLOCHY:
- | | |
|----------|--|
| | nástupište |
| | zeleň |
| opájanie | rampa na nástupište |
| | chodník, čakači ostrovček pre peších |
| objekty | komunikácie (d. trať s aľofabot, betónovým povrchom) |
| utlenie | cyklistická komunikácia |
| | komunikácia a ostrovčeky s dlažbou |
| | vodovodné dopravné značenie |
| | železobetónová vlna |
| | štŕkový pojazdový povrch zvršku |
| | spenené plochy po rozkopkách |
| | dočasný záber / ročný záber (hranica stavby) |

  verejné osvetlenie na novom /

- NOVÉ INŽ. SIETE, VEDENIA A ÚPRAVY:
- kanalizácia
 - plynovod
 - vodovod
 - ochrana vodovodov, kanalizácie
 - silnopráúdové vedenia NN
 - silnopráúdové vedenia VN
 - silnopráúdové napájacie vedenia
 - verejné osvetlenie
 - slabopráúdové oznamovacie vedenia

požiari nové stromy s prekoreňovacími bunkami / ochrana stromov počas výstavby

- | JESTVUJÚCE INŽINIERSKE SIETE | |
|------------------------------|----------------------------------|
| | kanalizácia |
| | plynovod NTL |
| | plynovod STL |
| | vodovod |
| | horičovod |
| | silnoprákové vedenia NN |
| | strednaprákové vedenia VN |
| | slaboprákové oznamovacie vedenia |
| | optické vedenia |


 EURÓPSKA ÚNIA
 Európske štrukturálne a investičné fondy
 OP Integrovaná infraštruktúra 2014 – 2020


 MINISTERSTVO
 DOPRAVY A VÝSTAV
 SLOVENSKEJ REPUBLIKY

C01

SÚRADNICOVÝ SYSTÉM: S-JTSK v realizácii

VÝŠKOVÝ :

NAZOV STAVBY 		Modernizácia električkových trati RUŽINOVSKÁ RADIÁLA	
OBSTARÁVATEĽ  BRATISLAVA		Hlavné mesto Slovenskej republiky Bratislava Primaciálne nám. 1, 814 99 Bratislava	
PROJEKTANT 		DOPRAVOPROJEKT, o.s. Komárňská 141/2,4 832 03 Bratislava	
		HLAVNÝ INŽINÉR PROJEKTU Ing. Nikoľo Grantčič	PODPIS 
		ČÍSLO ZÁKAZKY 8632-01	
PROJEKTANT OBJEKTU 		DOPRAVOPROJEKT, o.s., divízia Bratislava II, Komárňská 141/2,4, 832 03 B	
		ZODPOVEDNÝ PROJEKTANT Ing. Igor KarchutMák	PODPIS 
		VYPRACOVÁVAL Ing. Igor KarchutMák	PODPIS 
		KONTROLOVAL Ing. Nikoľo Grantčič	PODPIS 
		IDENTIFIKAČNÉ ČÍSLO PRÍLOHY MET-RR-ESP-C-0310-00000-008-X	
KRAJ: Bratislavský KATASTRÁLNE ÚJEMIE: Staré Mesto, Nové Mesto, Nivy, Ružinov		OBR.1: Bratislava I, Bratislava II, Bratislava III	
NAZOV PRÍLOHY 		DATUM 05.02.2011	
		FORMÁT 8 x 11	
		MIERKA 1:500	
		STUPEŇ PD 05P	
		Č. ZÁKAZKY 8632	
		Č. SUPRÁVY	Č. PR.