
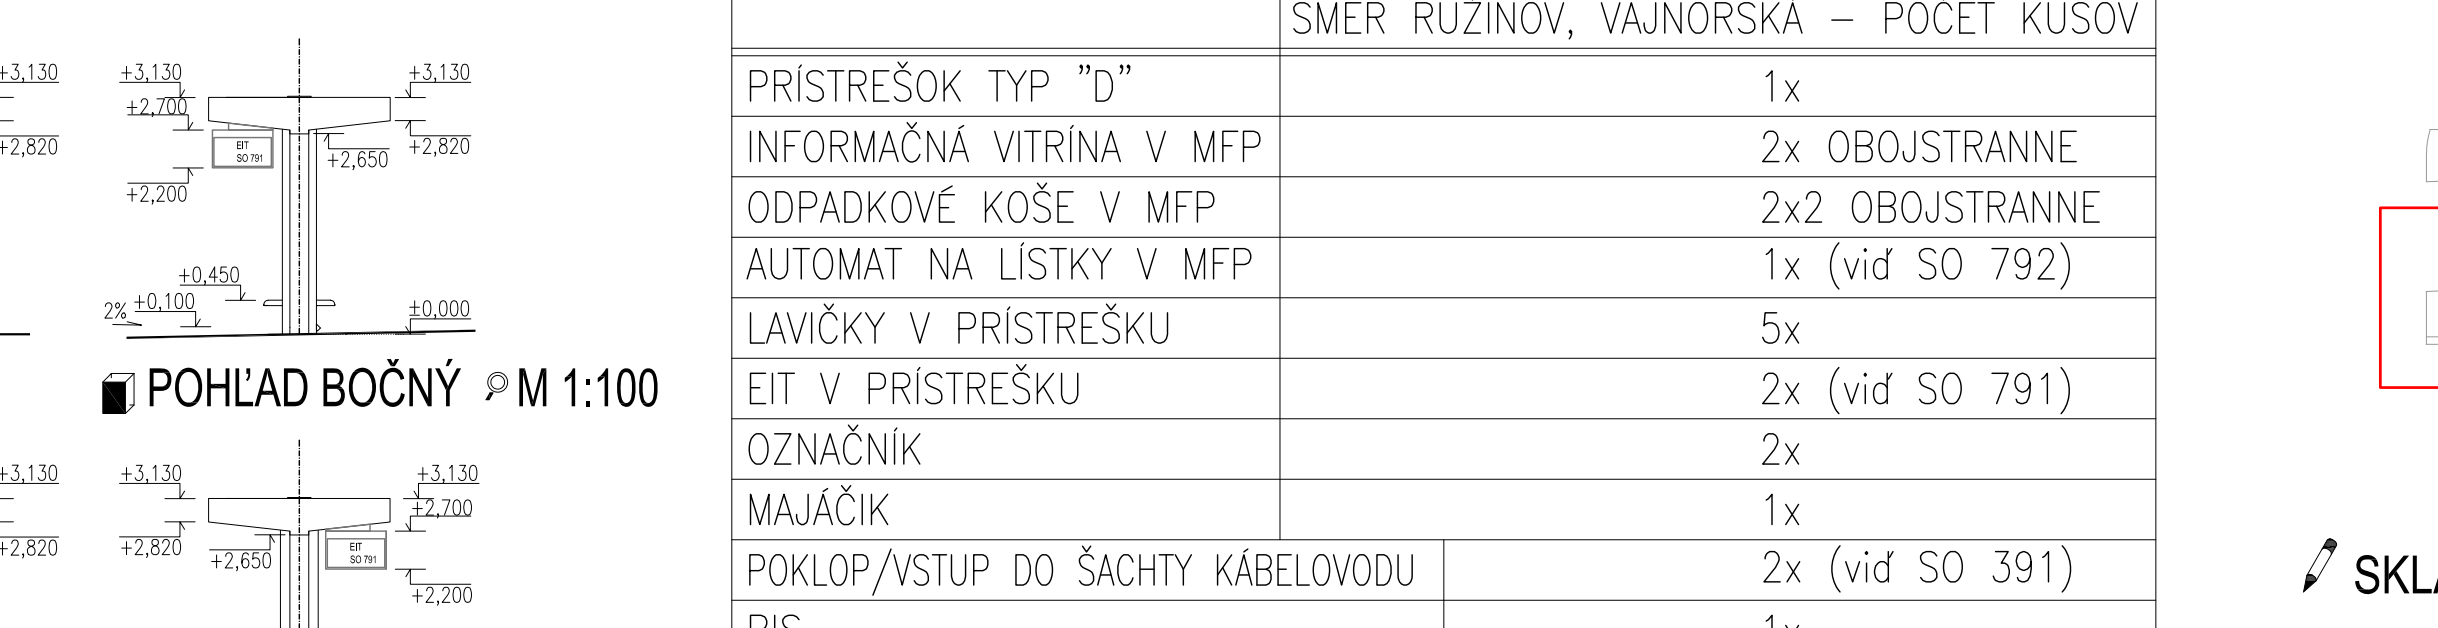
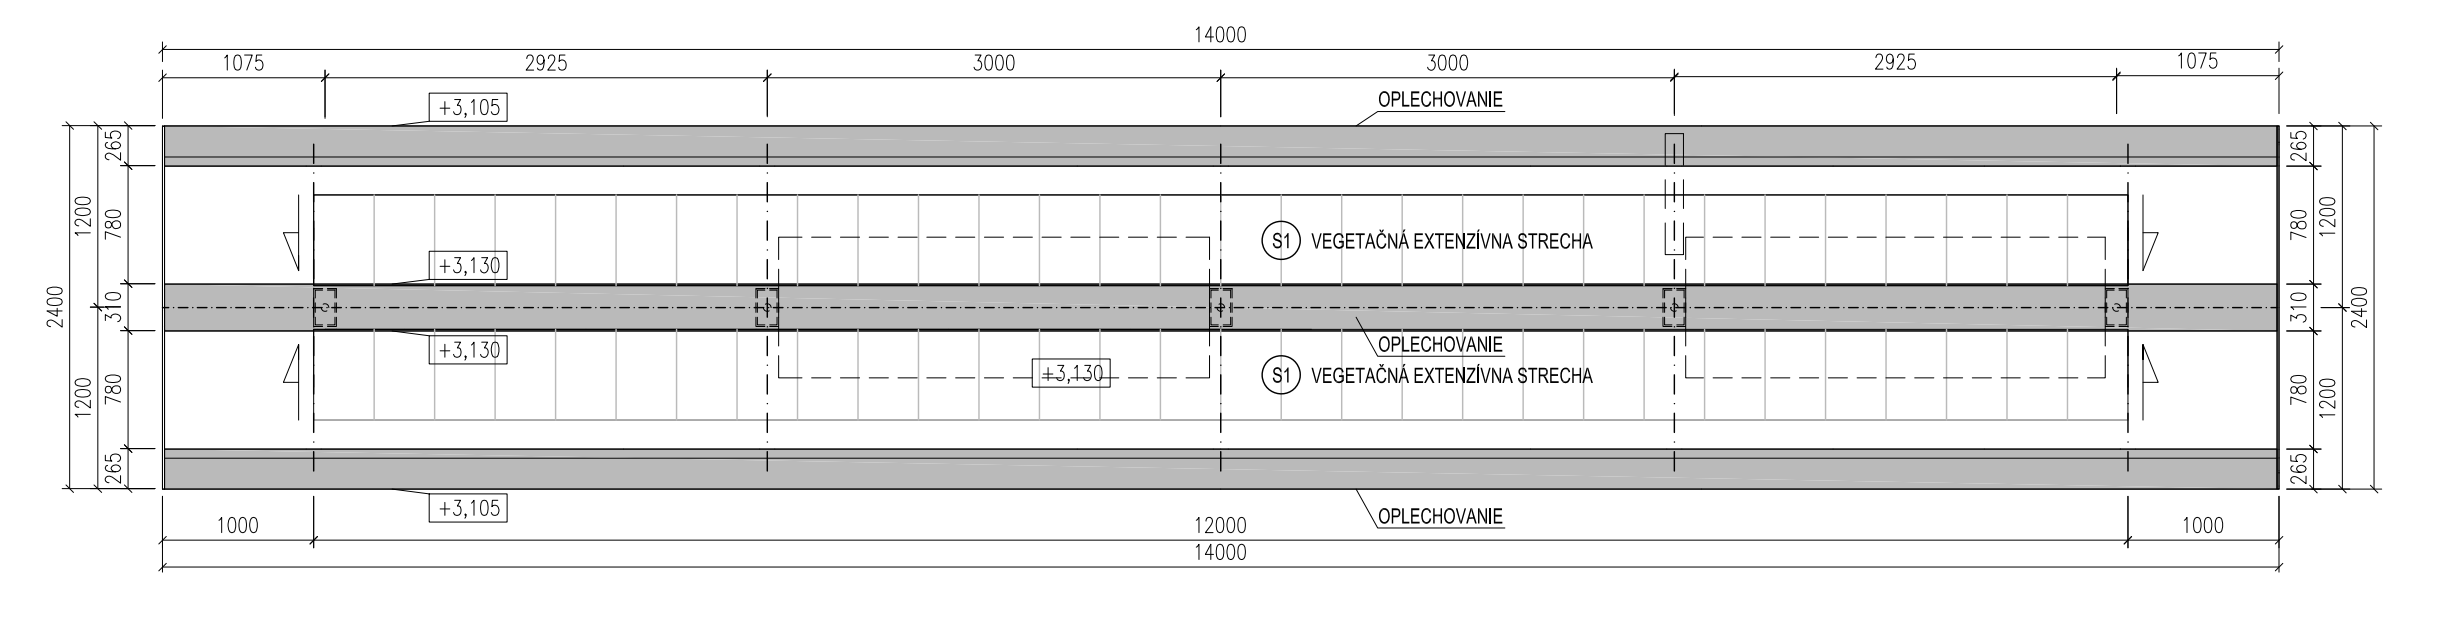
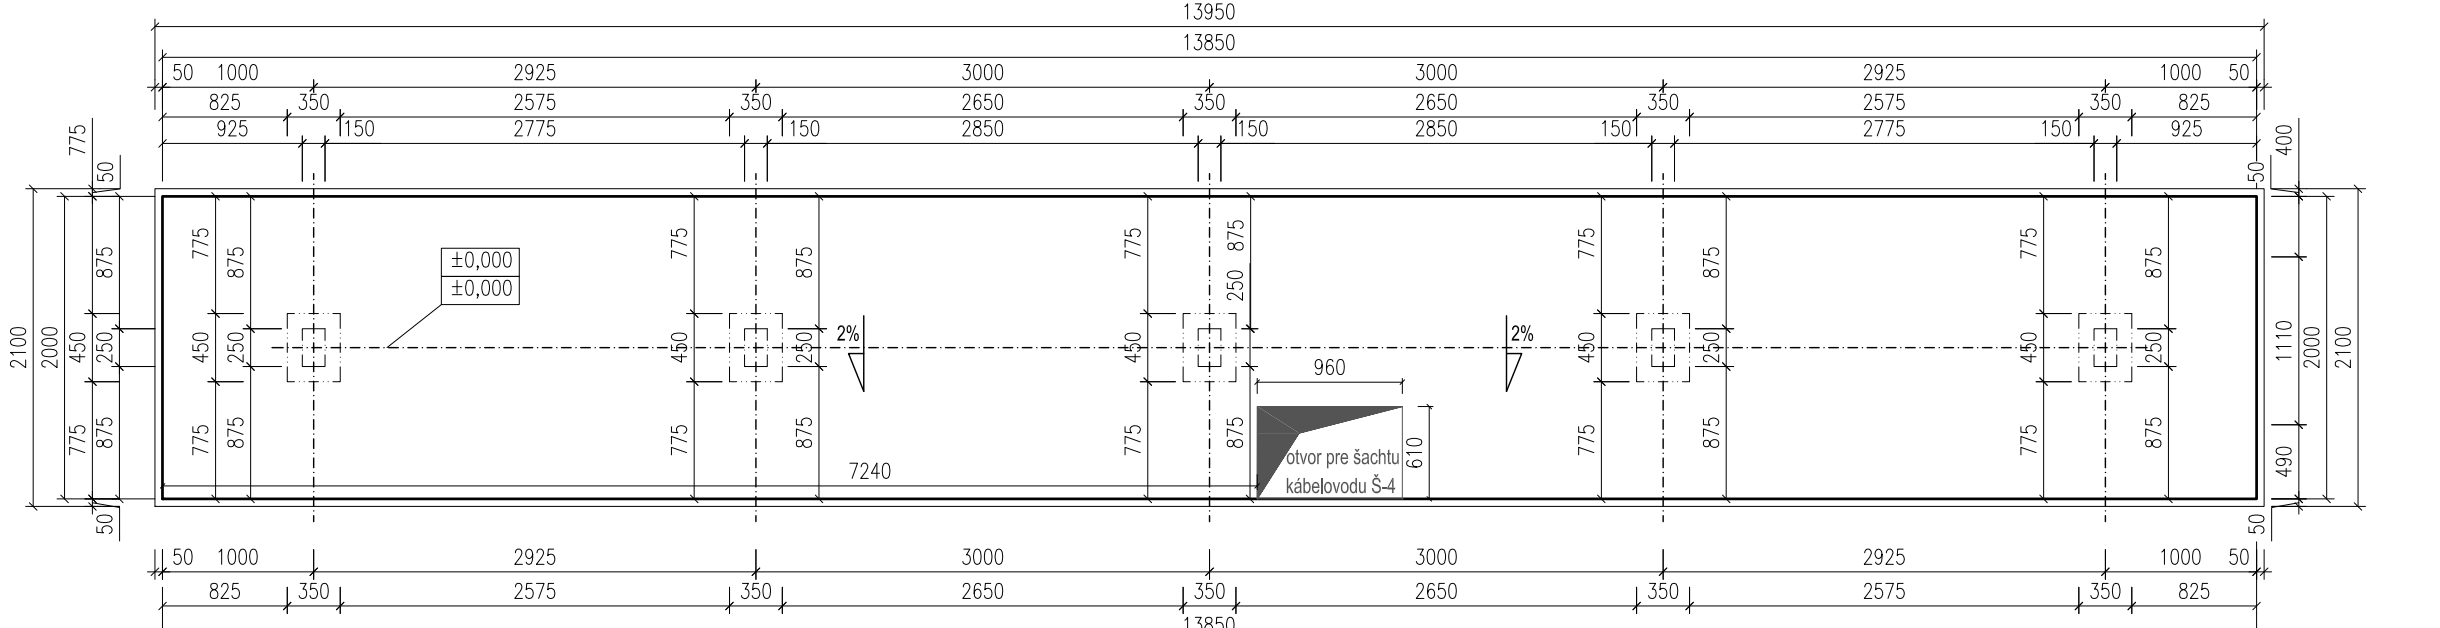
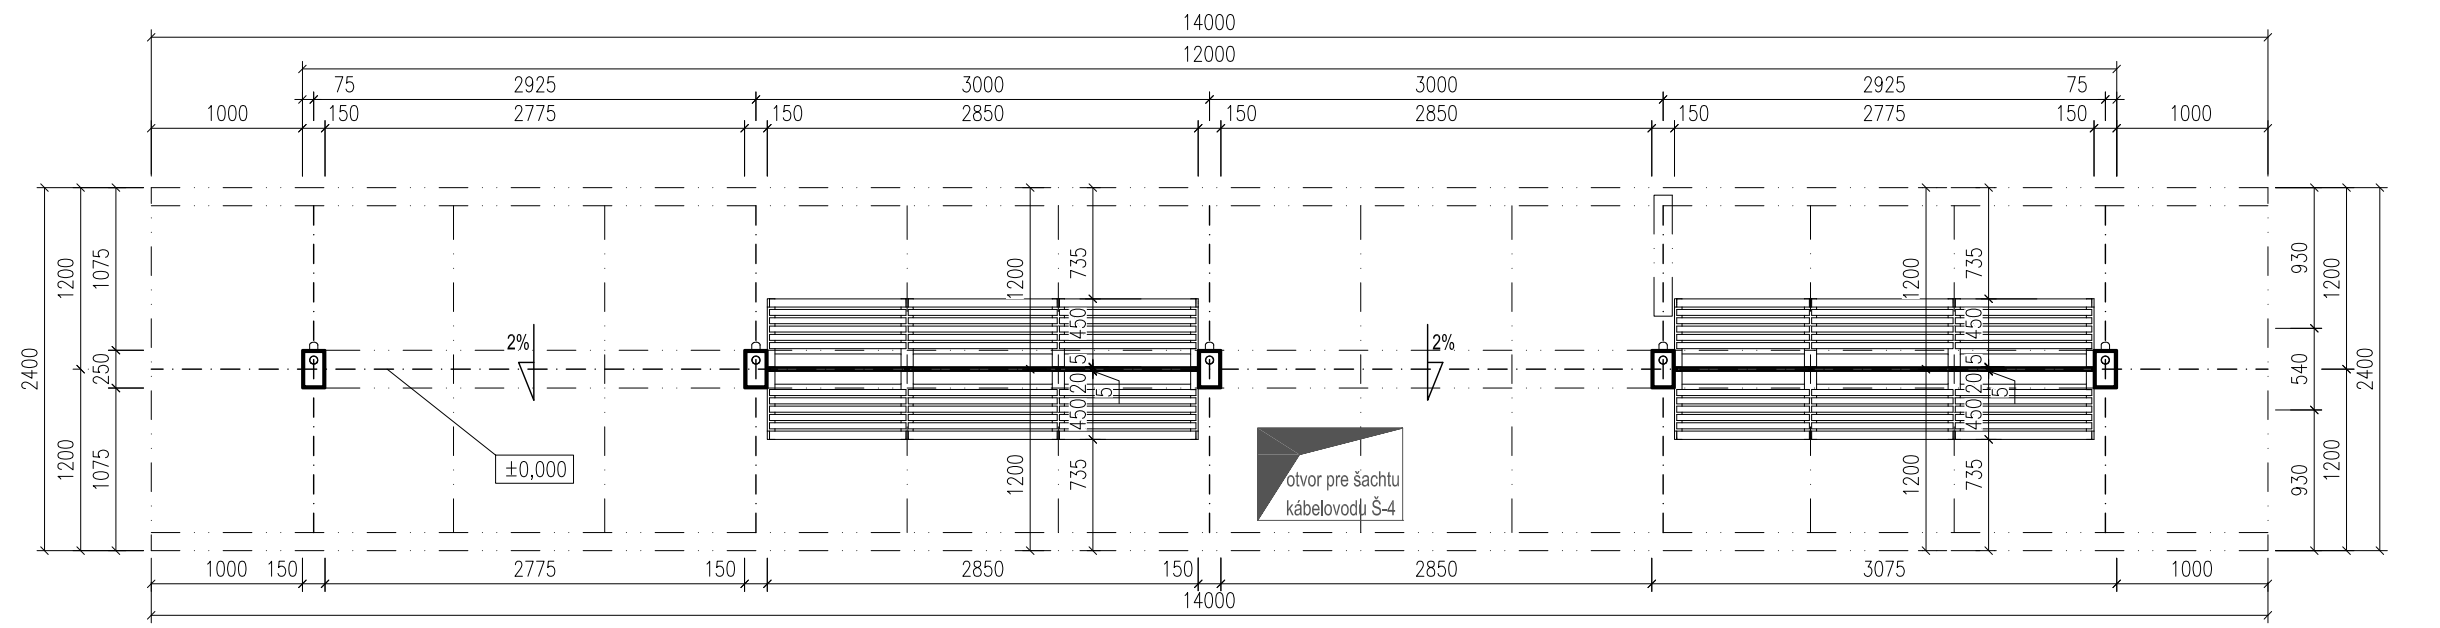
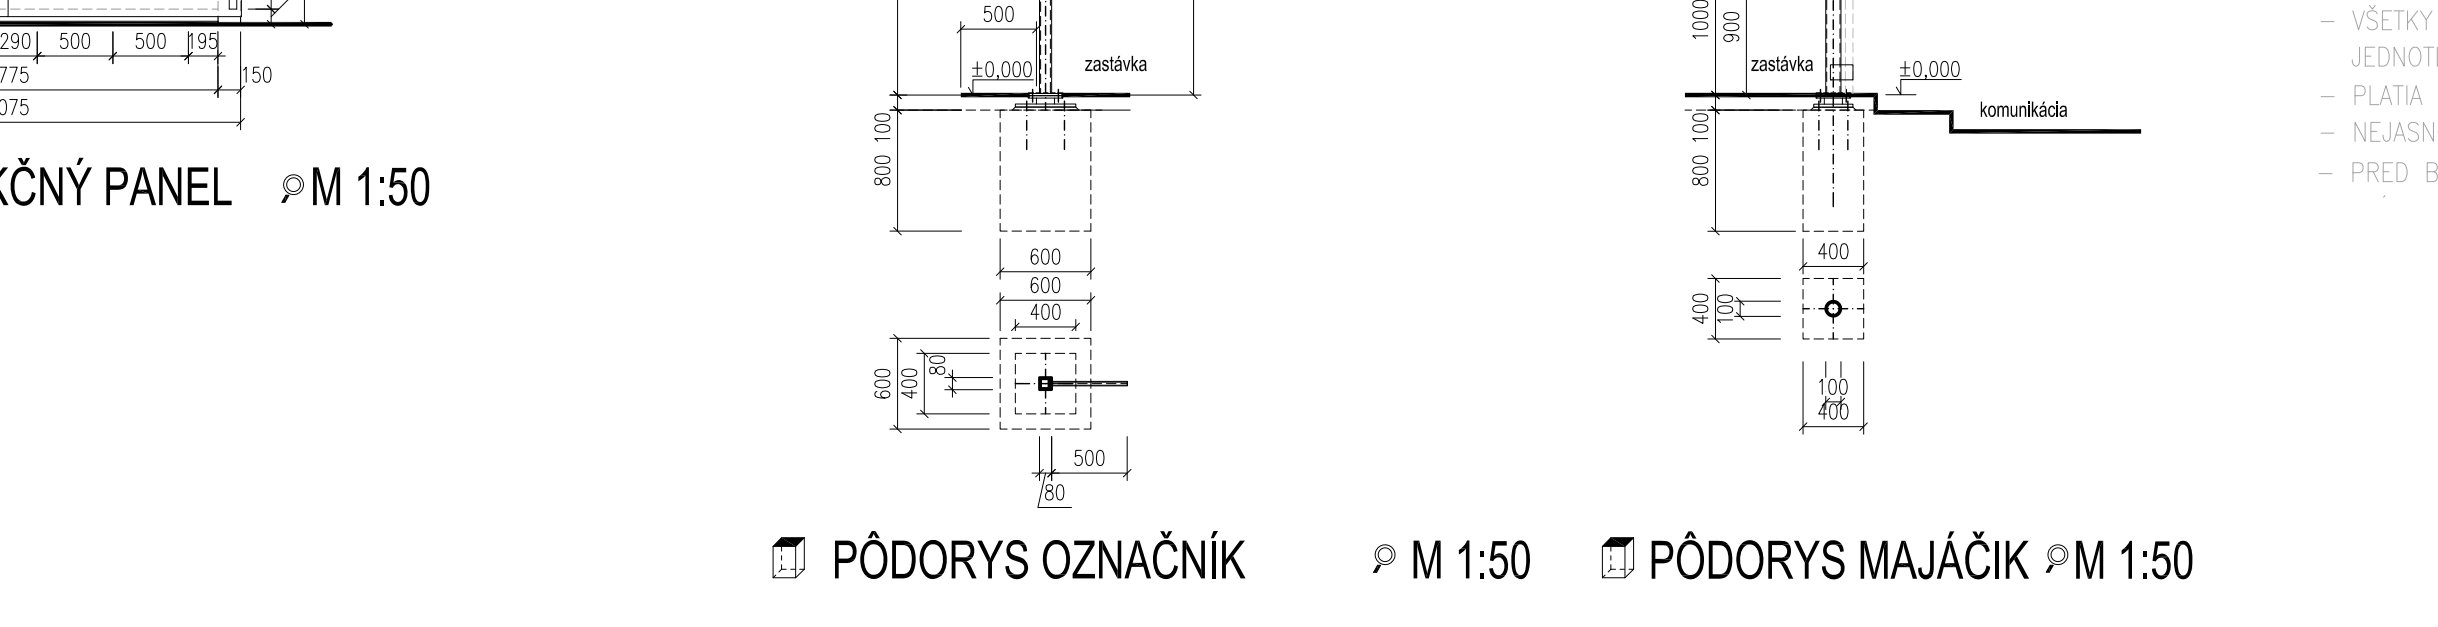


PRÍSTREŠOK - TYP "D"

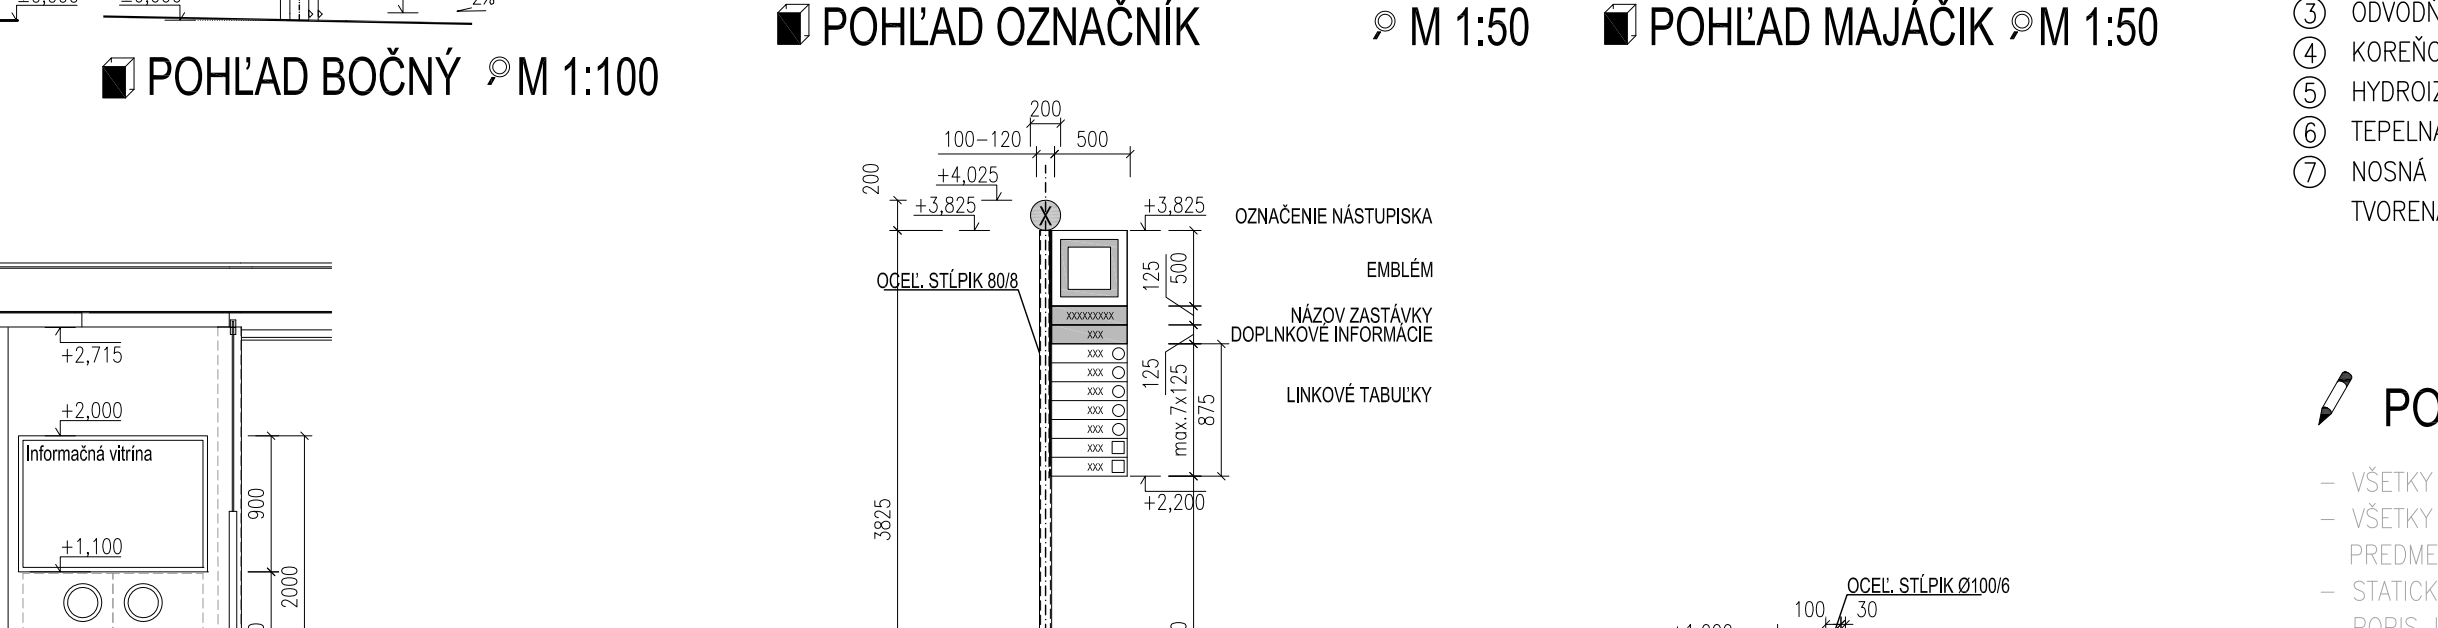



RUŽINOV, VAJNORSKÁ – POČET KUSOV	
	1x
	2x OBOJSTRANNE
	2x2 OBOJSTRANNE
	1x (viď SO 792)
	5x
	2x (viď SO 791)
	2x
	1x
	2x (viď SO 391)
	1x



- D-401**

NAZOV STAVBY	Modernizácia električkových tratí
--------------	--

CERTIFIKOVANÉ VÝROBK ARCHITEKTÚRY SO		RUŽINOVSKÁ RADIÁLA	
OBDOBIE:  BRATISLAVA		Hlavné mesto Slovenskej republiky Bratislava Primaciálne nám. 1, 814 99 Bratislava	
PROJEKTANT 		DOPRAVOVÝ PROJEKT, a.s. Kominárska 141/2,4 832 03 Bratislava	
Hlavný inžinier projektu Číslo záväzky		Ing. Nikola Grandič 8632-01	PODPIS 
PROJEKTANT OBJEKTU 		DOPRAVOVÝ PROJEKT, a.s., divízia Bratislava II, Kominárska 141/2,4, 832 03 Bratislava	
MIKRO: BRATISLAVSKÝ KATEGORIZÁCIE: Staré Mesto, Nivy, Ružinov, Nové Mesto		DOKRES: Bratislava I., Bratislava II., Bratislava III.	
NÁZOV OBJEKTU ELEKTRIKOVÉ ZASTÁVKY, PRÍSTREŠKY A DROBNÁ ARCHITEKTÚRA		DATUM FORMÁT MERKA STUPEŇ PD Č. ZÁKAZKY	
NÁZOV PRÍLOHY ZASTÁVKÁ AMERICKÉ NÁM. – SMER VAJNORSKÁ, RUŽINOV		05.2023 8 x A4 1:50, 1:100, 1:500 DSP 8632-01	
		Č. SOBRANY	Č. PRÍLOHY 103