


REZ A-A
P 1:50

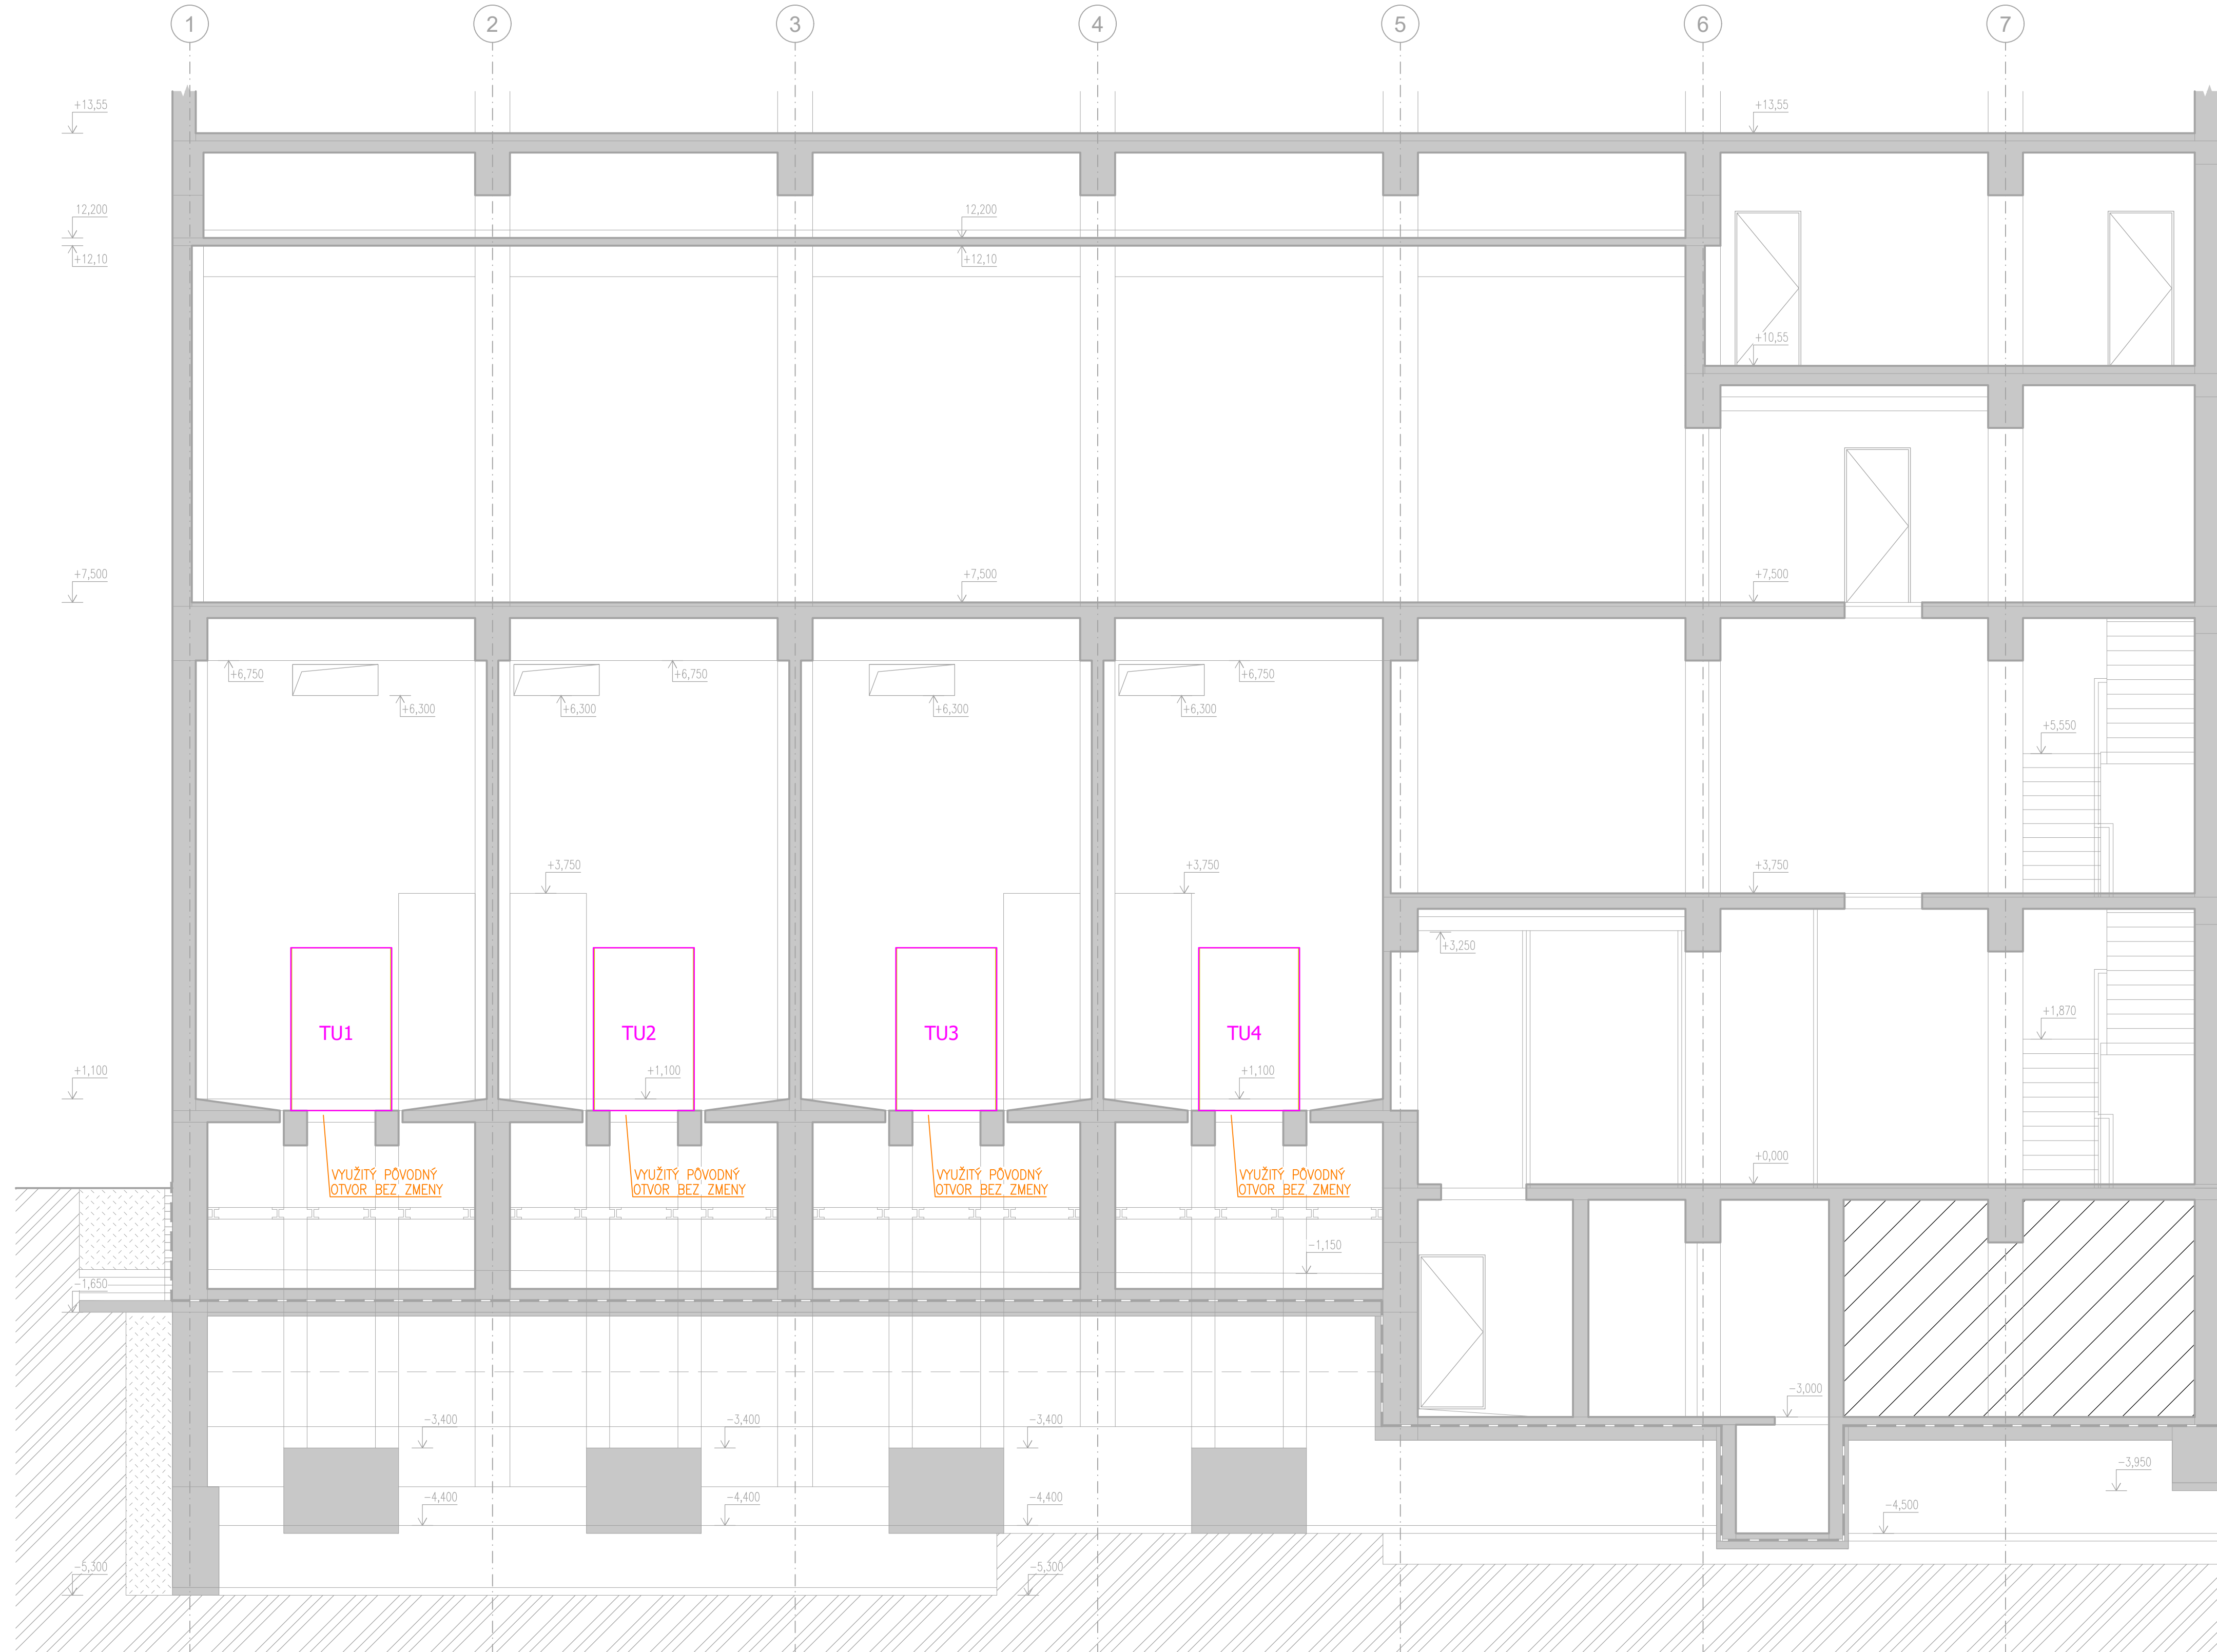

LEGENDA BÚRACÍCH PRÁČ

- 1B** VYREZANIE NOVÉHO OTVORU V PODLAHE A ŽELEZOBETÓNovej STROPEJNEJ KONŠTRUKCII PO PODOPRETÍ OCEĽOVOU KONŠTRUKCiou (PODĽAHNA 11N) V NIŽŠOM PODLAŽÍ – POZIČNÁ ČASŤ STATIKA
- 2B** OSTRANENIE OCEĽOVEJ ŽALÚZIE 2850/1100 mm VRÁTANE RAMU, MREŽEY A OCEĽOVÉHO PARAPETU
- 3B** OSTRANENIE STĚNY ZO SKLENENÝCH PROFILOVANÝCH DOSEK (COPLITU) 12400/2250+2200 mm VRÁTANE OCEĽOVÝCH PARAPETOV
- 4B** OSTRANENIE PASU Z OCEĽOVÝCH VYKUPÁČKOVÝCH OKEN S JEDNOJEDNÝM ZASKLENÍM A S OCEĽOVOU MREŽOU UMIESŤNENÝM POD ZASKLENÚ STĚNU, ROZMERY 12100/450 mm, VRÁTANE OCEĽOVÝCH PARAPETOV
- 5B** OSTRANENIE PASU Z OCEĽOVÝCH VYKUPÁČKOVÝCH OKEN S JEDNOJEDNÝM ZASKLENÍM A S OCEĽOVOU MREŽOU UMIESŤNENÝM NAD ZASKLENÚ STĚNU, ROZMERY 12100/450 mm
- 6B** OSTRANENIE OCEĽOVEJ ŽALÚZIE 700/400 mm VRÁTANE RAMU, MREŽEY A OCEĽOVÉHO PARAPETU
- 7B** OSTRANENIE OCEĽOVÉHO VYKUPÁČKOVÉHO OKNA S VÝPLŇOU OCEĽOVÝM PLECHOM A S OCEĽOVOU MREŽOU ROZMERY 900/570 mm

LEGENDA NOVÝ STAV

- 1N** UZAVRETIE OTVORU POMOCOU OCEĽOVÝCH RAMOV VYTVORENÝCH Z PREREZOV L ZVARENÝCH DO TVARU Z, ZAKREPLENÝM, ULOŽENÝM BETÓNARSKÉJ VÝSTUŽE A NÁSEDNÝM ZASTRAKOVANÝM OTVOROM. OCEĽOVÁ KONŠTRUKCIA ZOSILNENIE NAD STADIOM DEREKIE – PŮVODNÁ OPRAVA OCEĽOVÝCH PRÁVKOV NÁTEROVÝM SYSTEOM PODĽA STN EN ISO 12944-5 (PREVEDENIE PROTOKOROZIJNEJ OCHRANY OCEĽOVÝCH KONŠTRUKCII PODĽA STN EN ISO 12944-7) ALBO S PŮVODNOU OPRAVOU POZINKOVANÍM PODĽA NORMY STN EN ISO 1461 – POZIČNÁ ČASŤ STATIKA
- 2N** UZAVRETIE OTVORU POMOCOU OCEĽOVÝCH RAMOV VYTVORENÝCH Z PREREZOV L S VÝPLŇOU POROZISKOM SP 30/3 – 34x38 mm, KOTVENÝ DO OTVORU ŽEBROU KOTVAMI – PŮVODNÁ OPRAVA OCEĽOVÝCH PRÁVKOV POZINKOVANÍM PODĽA NORMY STN EN ISO 1461 – POZIČNÁ ČASŤ STATIKA
- 3N** UZAVRETIE OTVORU V STĚNE – ZAKREPLENÍM KERAMICKÝM MŮRDOM Z KERAMICKÝCH TĚLÁRKOV NA MLC + OMETNUTÍ VARNENOCHEMICKOU OMETKOU VARNÉ PRODUKČNÝCH VESTEV, OPATNÍ PENETRAČNÝM NÁTEROM A 2 – NÁSOBNÝM AKRYLOVÝM UMÝVACÍM NÁTEROM – FARBA BIELA
- 4N** PROTIOČOVÁ ŽALÚZIA S MREŽOU PROTI HLADKOVOM A HMŤU ROZMERY 200+2450+200/1100 mm, V MENŠÍCH ČASŤACH JE VYUŠTENÉ VEŠ VETRAŽE POTRUBIE – PŮVODNÁ OPRAVA OCEĽOVÝCH PRÁVKOV POZINKOVANÍM PODĽA NORMY STN EN ISO 1461

REZ B-B
P 1:50

