



SITUÁCIA CDS (ul. Bajkalská - Trenčianska , M 1:500)

LEGENDA:	
	riešený objekt
	spevnené plochy riešené v rámci objektu
	zameraný jestvujúci stav
	súvisiace objekty stavby
NOVÉ INŽ. SIETE, VEDENIA A ÚPRAVY:	
	kanalizácia, odvodnenie
	plynovod
	vodovod
	silnoprákové vedenia NN
	silnoprákové vedenia VN
	verejné osvetlenie
	oznamovacie vedenia
	kanalizácia
	plynovod NTL
	plynovod STL
	vodovod
	horúcovod
	silnoprákové vedenia NN
	silnoprákové vedenia VN
	verejné osvetlenie
	oznamovacie vedenia

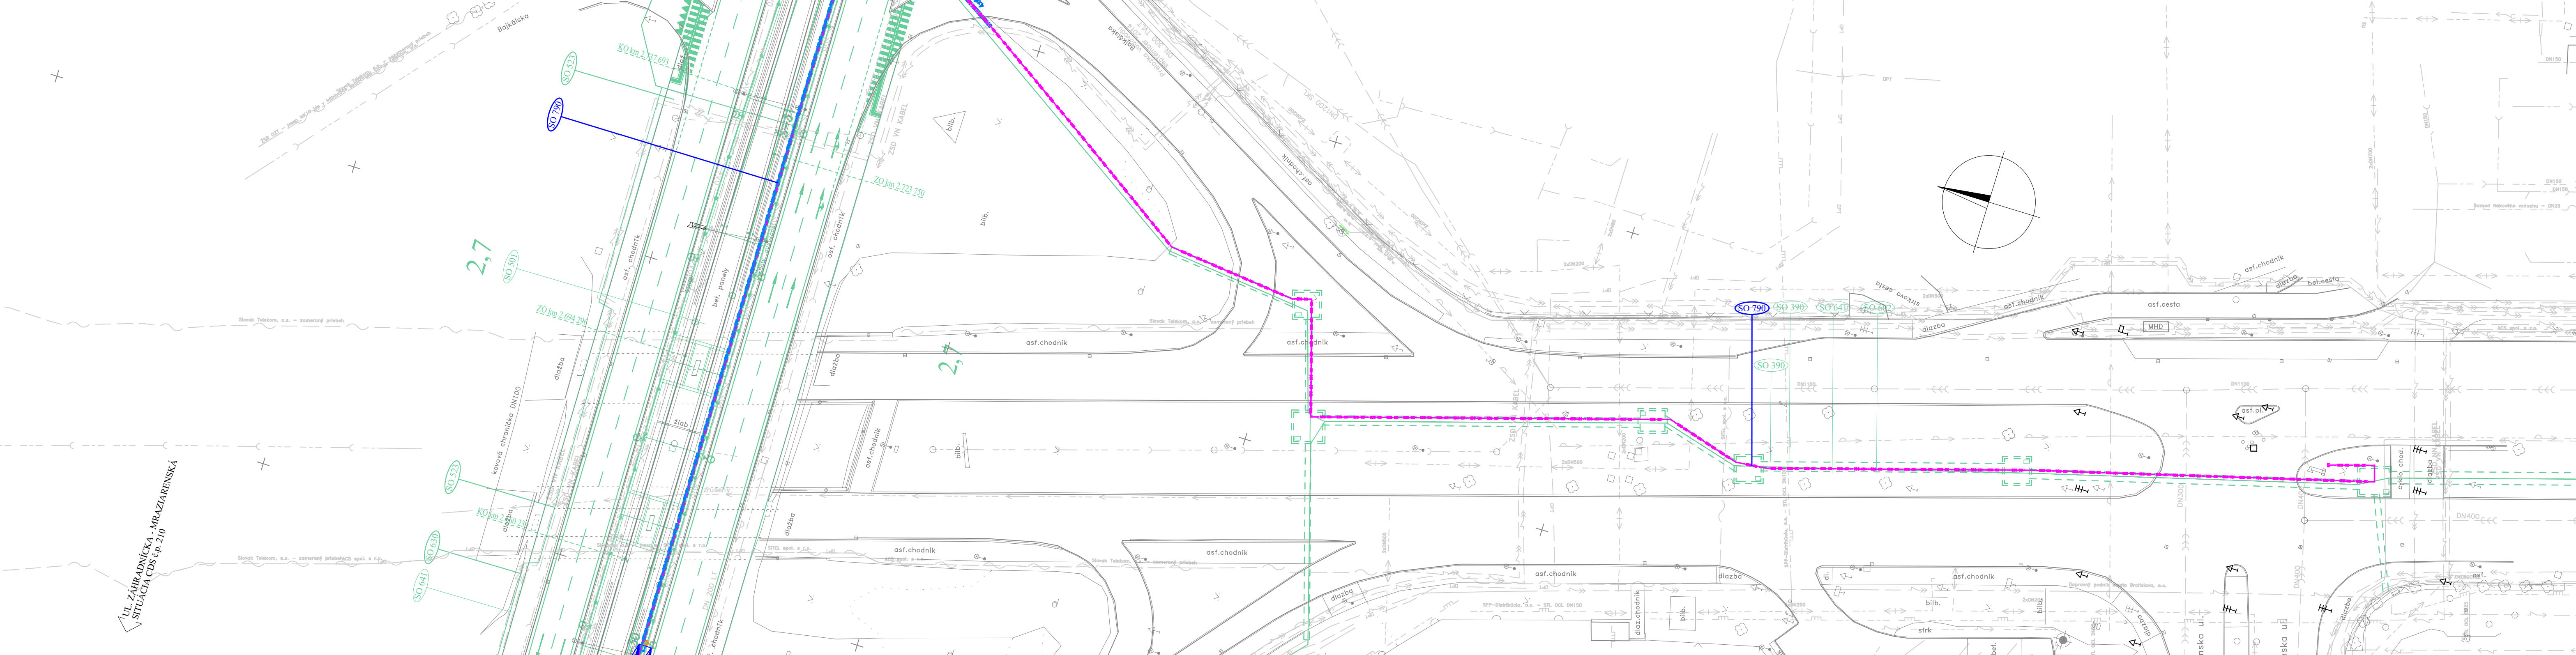

LEGENDA CDS :	
	Složiť CDS
	Označenie stožiarov CDS
	Stožiarov TV/VO využitý pre prvky CDS
	Rameno výložníkového stožiara CDS
	Tlačidlo pre chodcov/cyklistov
	Návestidlo dopravné
	Návestidlo pre cyklistu
	Návestidlo chodecké
	Návestidlo pre verejnú hromadnú dopravu
	Symbol smerovej šípky
	Dvojitá konzola
	Súmrakový spínač
	Výstražný dopravný maják
	Radič cestnej dopravnej signalizácie
	Optická rozpojovacia skriňa
	Kamerový dohľad križovatky
	Vozidlový detekčný systém-prístupový bod
	Vozidlový detekčný systém-opakovač prenosu
	Vozidlový detekčný systém-detektor vozidla
	Vozidlový detekčný systém-detektor cyklista

POZNÁMKA :
VODOROVNÉ DOPRAVNÉ ZNAČENIE – INFORMATÍVNE!

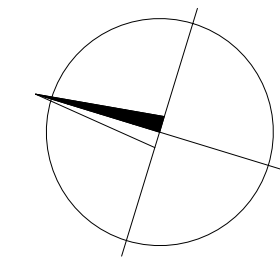

DE		Vozidlový detekčný systém-detektor E-MHD
		Kábel CDS
		Kábel KK
		Kábel KD
		Kábel NN
		Chráničky CDS
		Priazka
		KSM – koľajová skrinka malá
		svorka T-BUS
		Zóna vrchného trolejového vedenia
		5m
		20m

D-790

SÚRADNICOVÝ SYSTÉM S-JTSK v realizácii JTSK		VÝŠKOVÝ SYSTÉM: BpV	
NAZOV STAVBY		Modernizácia električkových tratí RUŽINOVSKÁ RADIÁLA	
OBJEDNÁVATEĽ		Hlavné mesto Slovenskej republiky Bratislava Prímarská nám. 1, 814 99 Bratislava	
PROJEKTANT		DOPRAVOPROJEKT, a.s. Kominárska 141/2,4 832 03 Bratislava	
Hlavný inžinier projektu		Ing. Nikola Granič	PODPIS
Číslo zakázky		8632-01	
PROJEKTANT OBJEKTU		Jašíkova 2, 821 03 Bratislava	
ZODPOVEDNÝ PROJEKTANT		Ing. Martin Zelenik	PODPIS
VYPRACOVANÝ		Marcel Laurinský	PODPIS
KONTROLOVANÝ		Peter Pavelka	PODPIS
IDENTIFIKAČNÉ ČÍSLO PRÍLOHY		MET-RR-DSP-C-0000-79000-217-X	
KRAJ: BRATISLAVSKÝ		OKRES: Bratislava I, Bratislava II, Bratislava III	
KATASTRÁLNE OZEMIE: Staré Mesto, Nové Mesto, Nivy, Ružinov		DATUM	
NAZOV PRÍLOHY		05.2023	
		FORMÁT	
		5 x A4	
		MIERKA	
		1:500	
		STUPEŇ PD	
		DSP	
		Č. ZAKAZKY	
		8632-01	
		Č. ÚPRAVY	
		Č. PRÍLOHY	
		217	