


VZOROVÝ PRIEČNY REZ  
M 1:50

Konštrukcia el. telesa - pevná jazdná dráha povrch z betónu, zastávka Herlianska

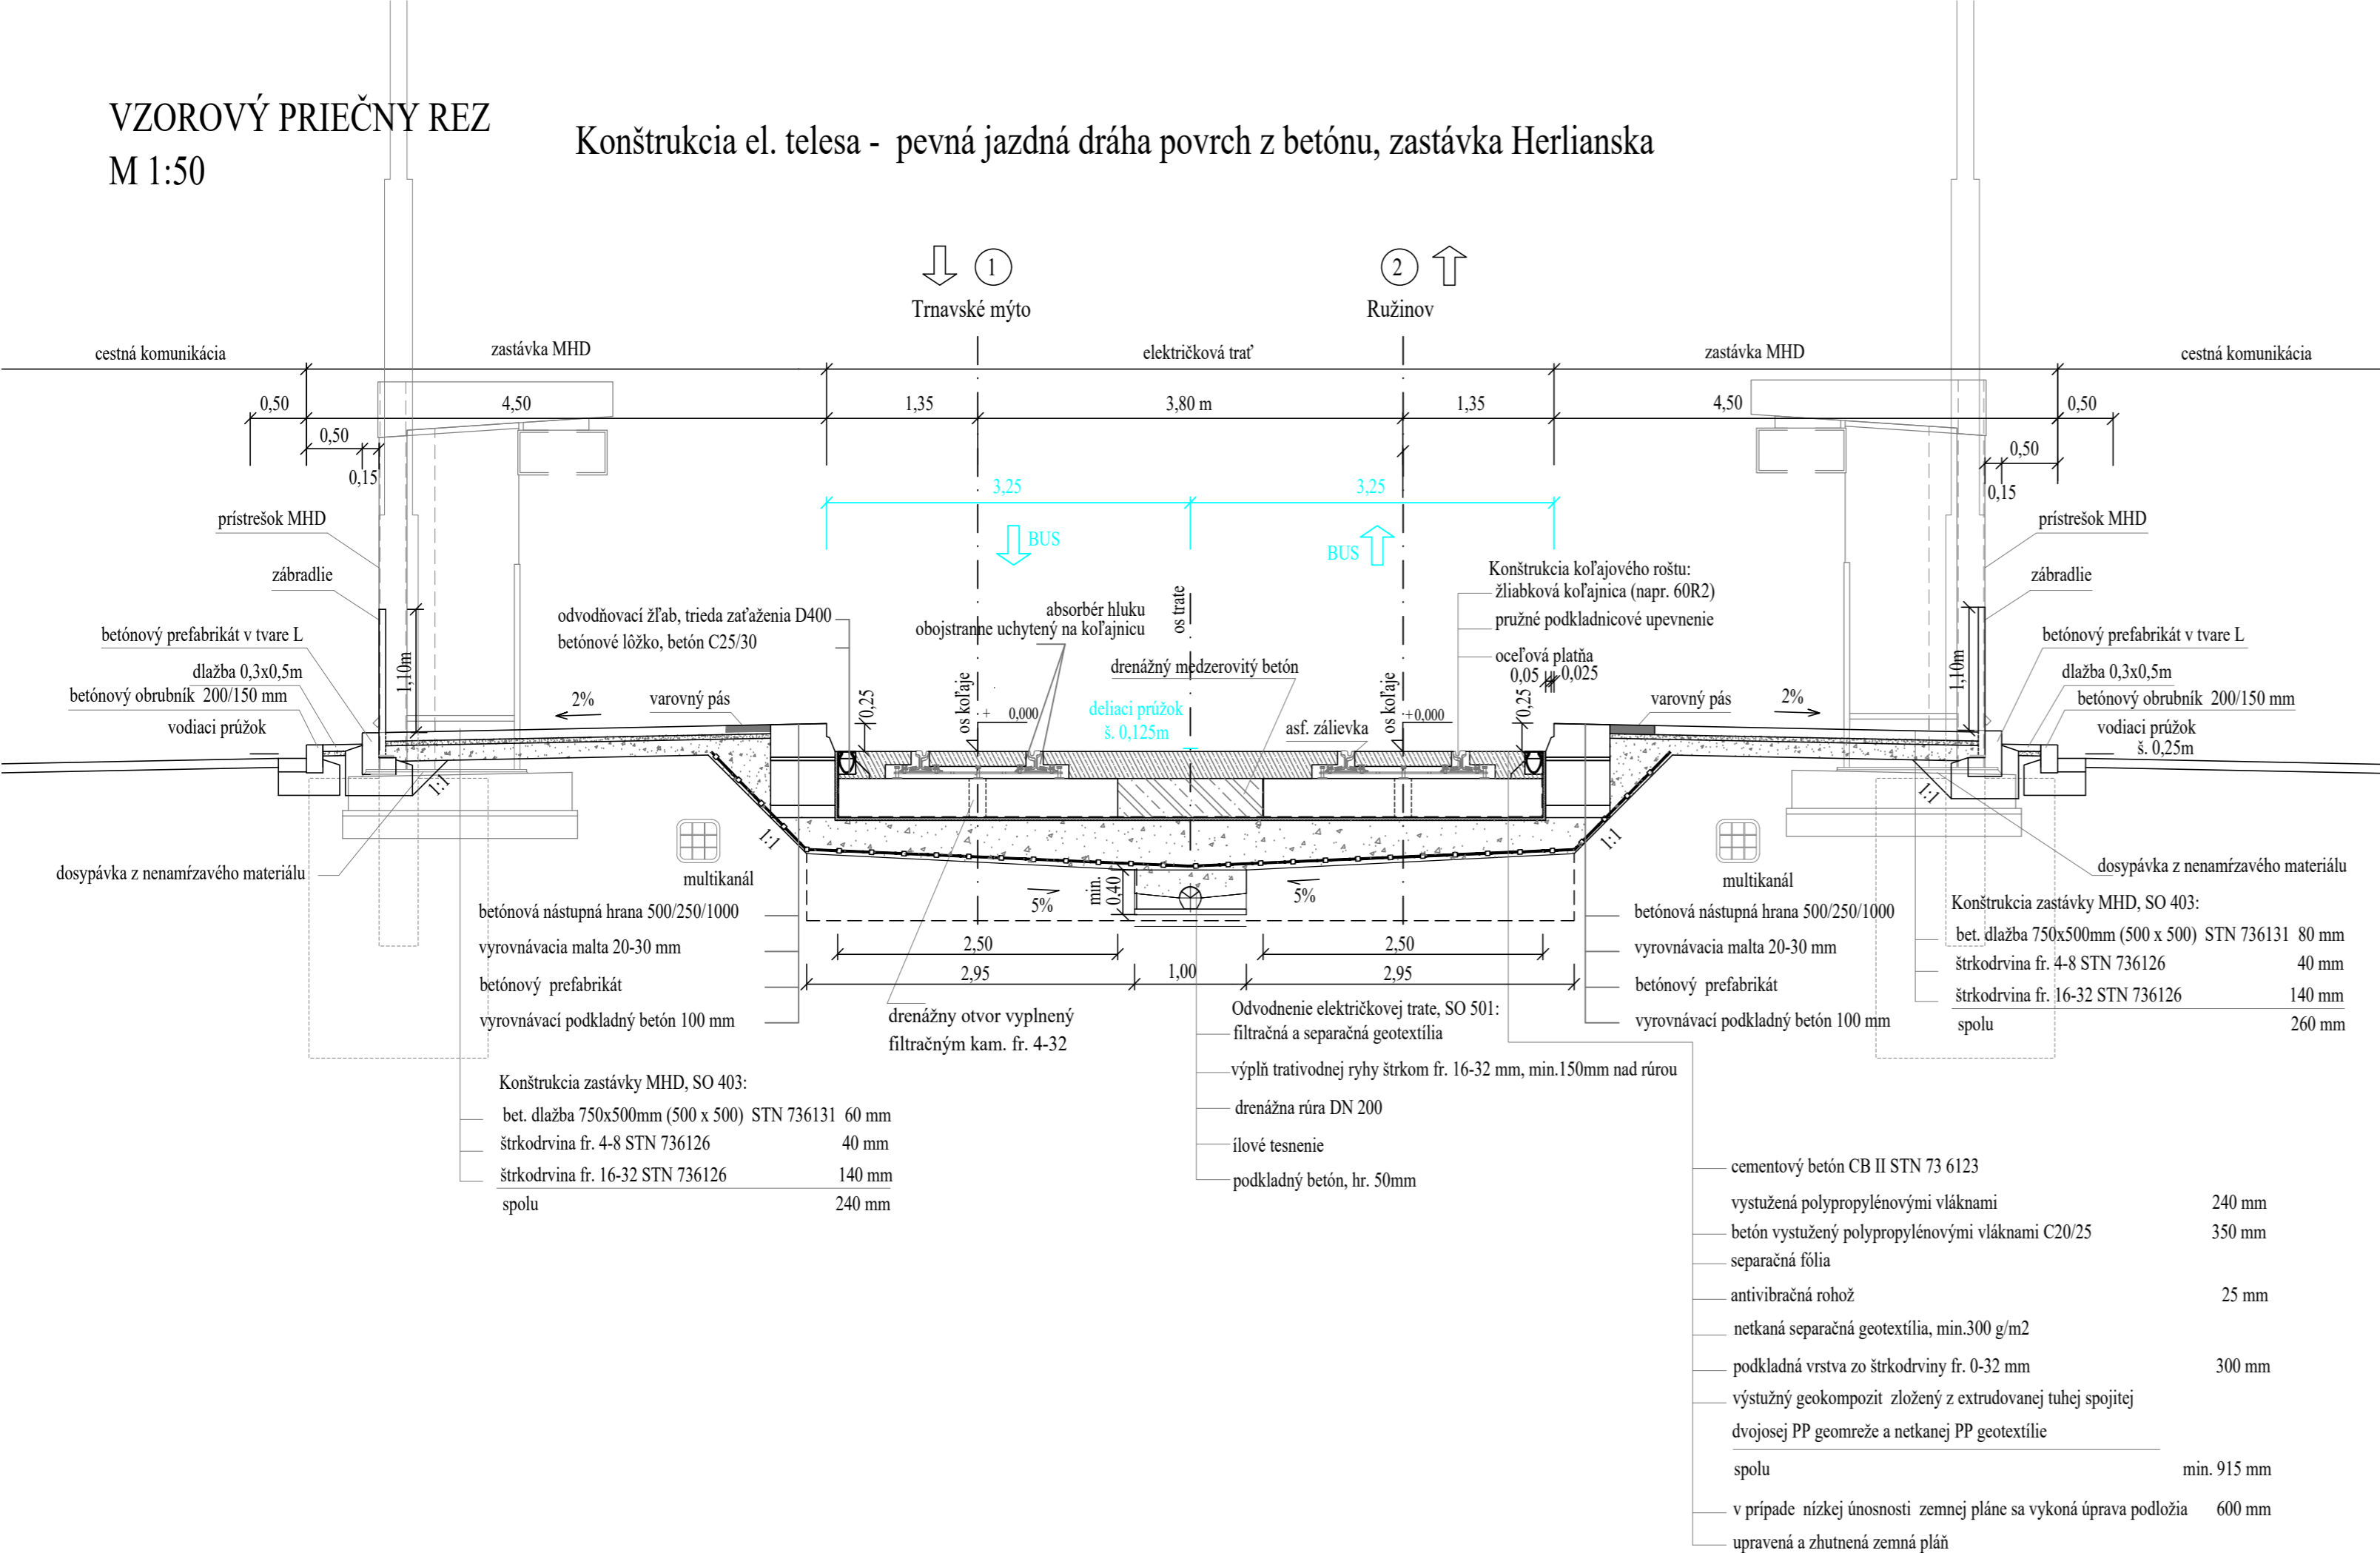

EURÓPSKA ÚNIA  
Európske štrukturálne a investičné fondy  
OP Integrovaná infraštruktúra 2014 – 2020



MINISTERSTVO  
DOPRAVY A VÝSTAVBY  
SLOVENSKEJ REPUBLIKY

# D-403

SÚRADNICOVÝ SYSTÉM: S-JTSK v realizácii JTSK

VÝŠKOVÝ SYSTÉM: Bpv

NÁZOV STAVBY		Modernizácia električkových tratí RUŽINOVSKÁ RADIÁLA	
OBJEDNÁVATEĽ		Hlavné mesto Slovenskej republiky Bratislava Primaciálne nám. 1, 814 99 Bratislava	

PROJEKTANT	DOPRAVOPROJEKT, a.s. Kominárska 141/2,4 832 03 Bratislava		PODPIS
	HLAVNÝ INŽINIER PROJEKTU	Ing. Nikola Grančič	
	ČÍSLO ZÁKAZKY	8632-01	

PROJEKTANT OBJEKTU	DOPRAVOPROJEKT, a.s., divízia Bratislava II, Kominárska 141/2,4, 832 03 Bratislava		
	ZODPOVEDNÝ PROJEKTANT	Ing. Martin Zajíček	PODPIS
	VYPRACOVAL	Ing. Martin Zajíček	PODPIS
	KONTROLOVAL	Ing. Igor Karchutňák	PODPIS
	IDENTIFIKAČNÉ ČÍSLO PRÍLOHY MET-RR-DSP-C-D000-40300-063-X		

KRAJ: BRATISLAVSKÝ		OKRES: Bratislava I, Bratislava II, Bratislava III		DÁTUM	08.2024
KATASTRÁLNE ÚZEMIE: Staré Mesto, Nové Mesto, Nivy, Ružinov				FORMÁT	3 x A4
NÁZOV OBJEKTU				MIERKA	1:50
ELEKTRIČKOVÉ ZASTÁVKY, SPEVNENÉ PLOCHY				STUPEŇ PD	DSP
				Č. ZÁKAZKY	8632-01
NÁZOV PRÍLOHY		VZOROVÉ PRIEČNE REZY ZASTÁVKA HERLIANSKA		Č. SÚPRAVY	Č. PRÍLOHY
					063