


## DEMONTÁŽ CDS (K632 Špitálska - Ul. 29. Augusta, M 1:500)

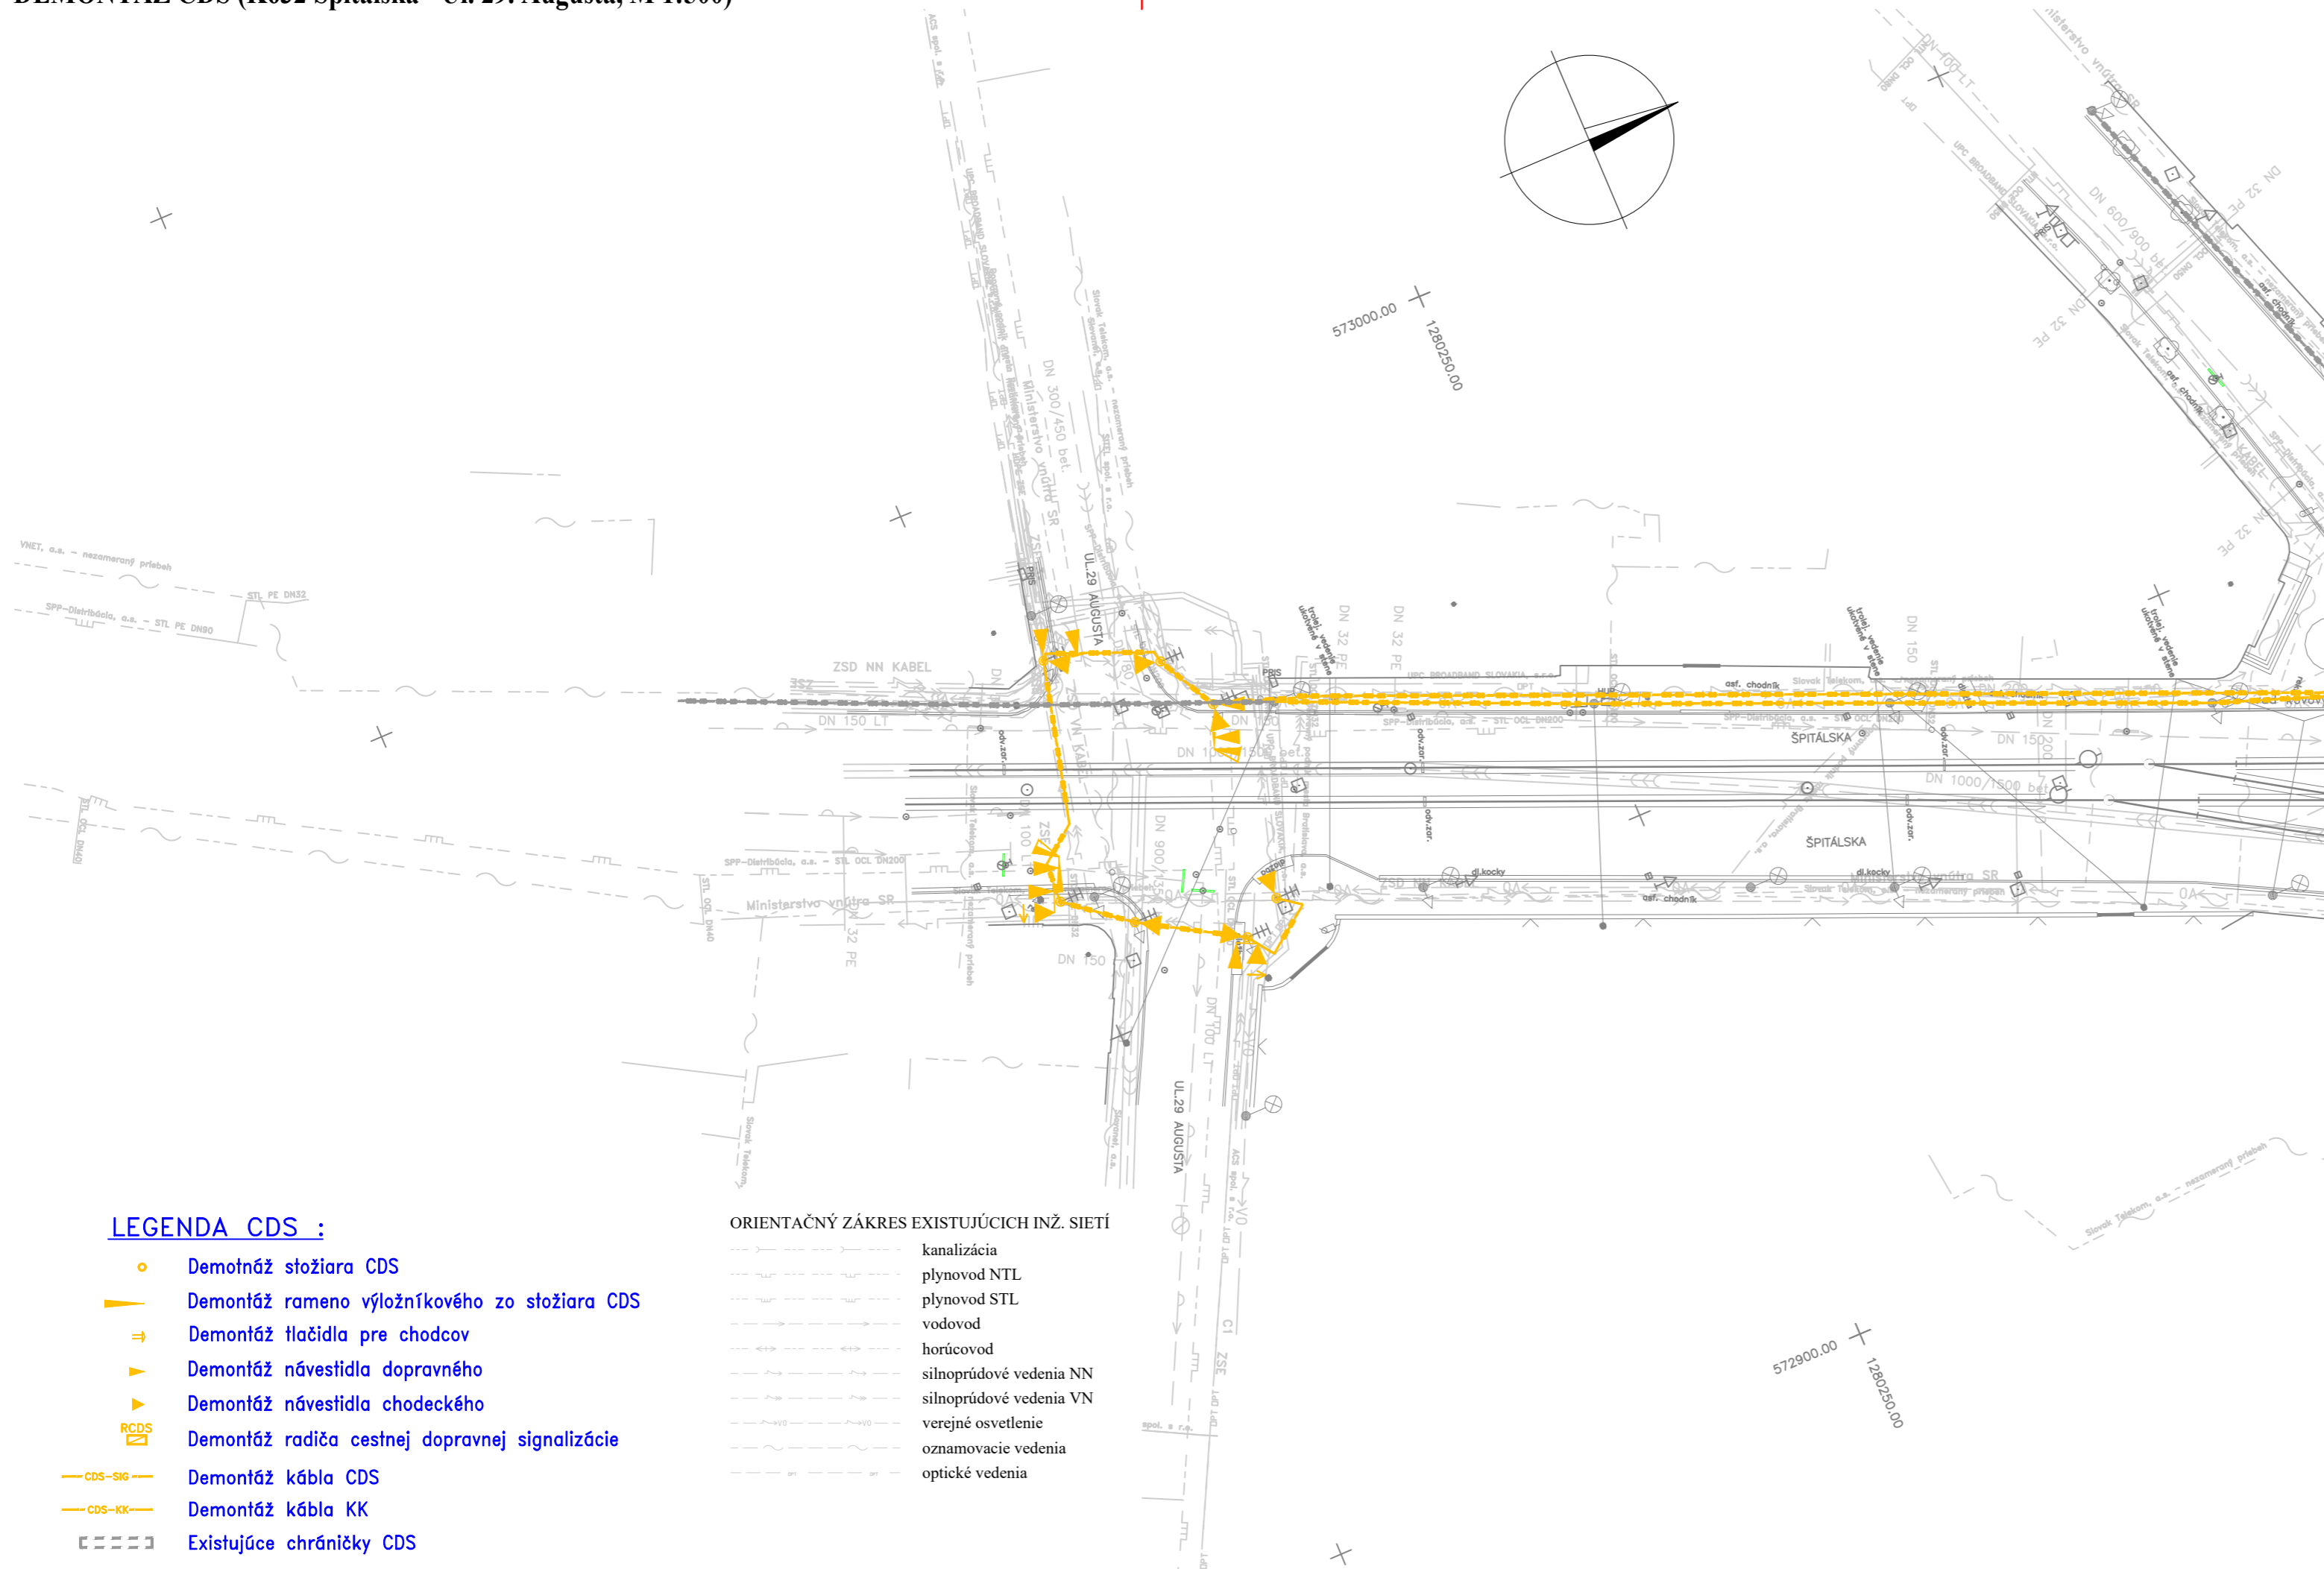

EURÓPSKA ÚNIA  
Európske štrukturálne a investičné fondy  
OP Integrovaná infraštruktúra 2014 – 2020






MINISTERSTVO  
DOPRAVY A VÝSTAVBY  
SLOVENSKEJ REPUBLIKY

# D-790

SÚRADNÍCOVÝ SYSTÉM S-JTSK v realizácii JTSK

VÝŠKOVÝ SYSTÉM: Bpv

NÁZOV STAVBY		Modernizácia električkových tratí RUŽINOVSKÁ RADIÁLA	
OBJEDNÁVATEĽ 		Hlavné mesto Slovenskej republiky Bratislava Prímaciálne nám. 1, 814 99 Bratislava	
PROJEKTANT 		DOPRAVOPROJEKT, a.s. Kominárska 141/2,4 832 03 Bratislava	
		HLAVNÝ INŽINIER PROJEKTU Ing. Nikola Grančič	PODPIS
		ČÍSLO ZÁKAZKY 8632-01	
PROJEKTANT OBJEKTU 		Jašíkova 2, 821 03 Bratislava	
		ZODPOVEDNÝ PROJEKTANT Ing. Martin Zeleník	PODPIS
		VYPRACOVAL Marcel Laurinský	PODPIS
		KONTROLOVAL Peter Pavelka	PODPIS
		IDENTIFIKAČNÉ ČÍSLO PRÍLOHY MET-RR-DSP-C-D000-79000-301-X	
KRAJ: BRATISLAVSKÝ		OKRES: Bratislava I, Bratislava II, Bratislava III	DÁTUM 05.2023
KATASTRÁLNE ÚZEMIE: Staré Mesto, Nové Mesto, Nivy, Ružinov			FORMÁT 3 x A4
NÁZOV PRÍLOHY			MIERKA 1:500
DEMONTÁŽ CDS (K632 Špitálska – Ul. 29. Augusta)		STUPEŇ PD DSP	
		Č. ZÁKAZKY 8632-01	
		Č. SÚPRAVY	Č. PRÍLOHY 301