
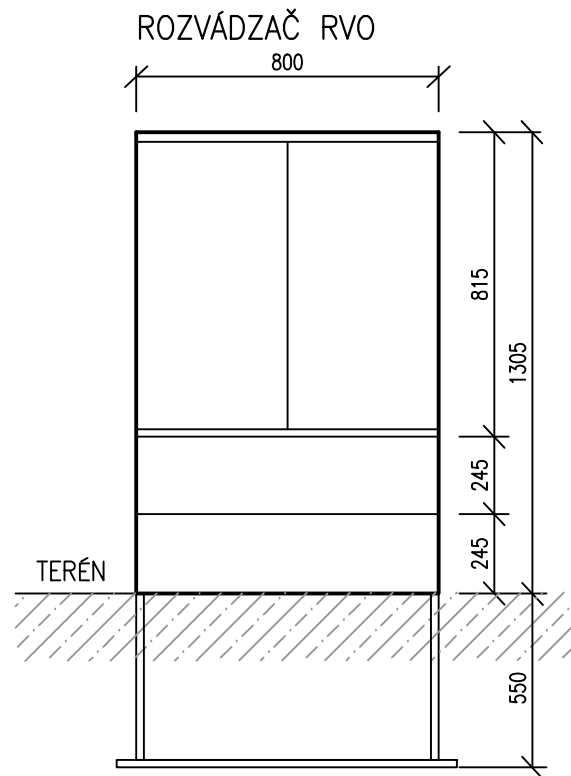



SCHÉMA ZAPOJENIA RVO, RVO319A, RVO361A

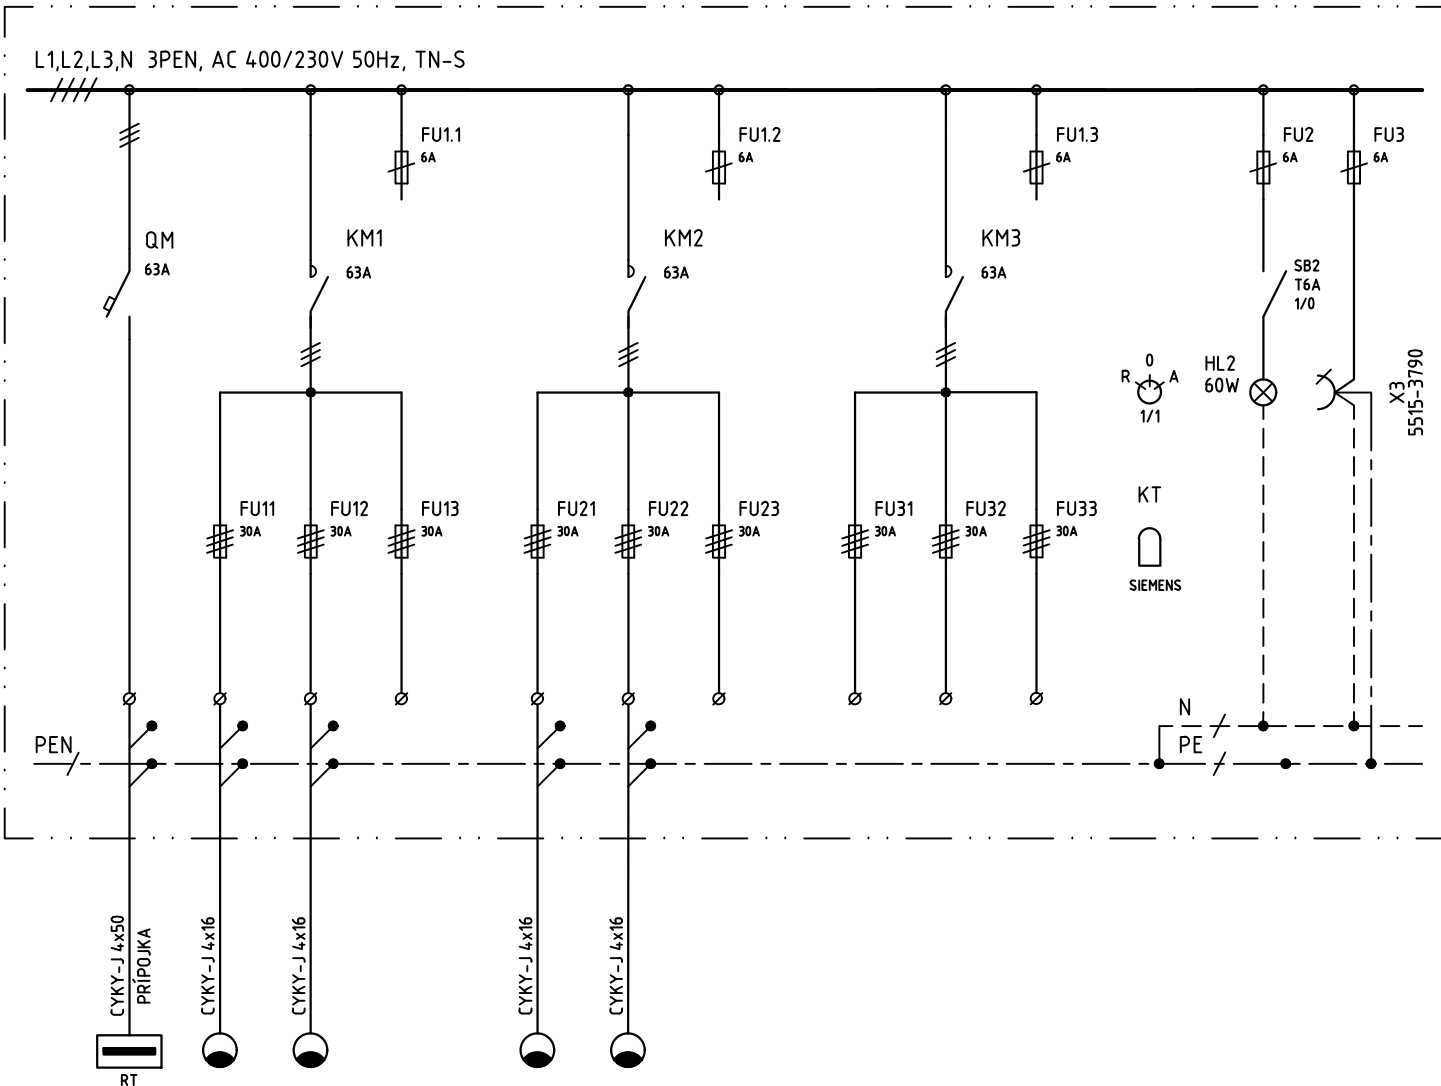

TYP: ROZVÁDZAČ PLASTOVÝ
PRÍVOD: ZDOLA
VÝVODY: ZDOLA
KRYTIE: IP44 / IP20
FARBA: TYPIZOVANÁ
KRYTIE: IP20 / IP44


=MOLDAVSKÁ=

TS-1
NN ROZVÁDZAČ TRAFOSTANICE

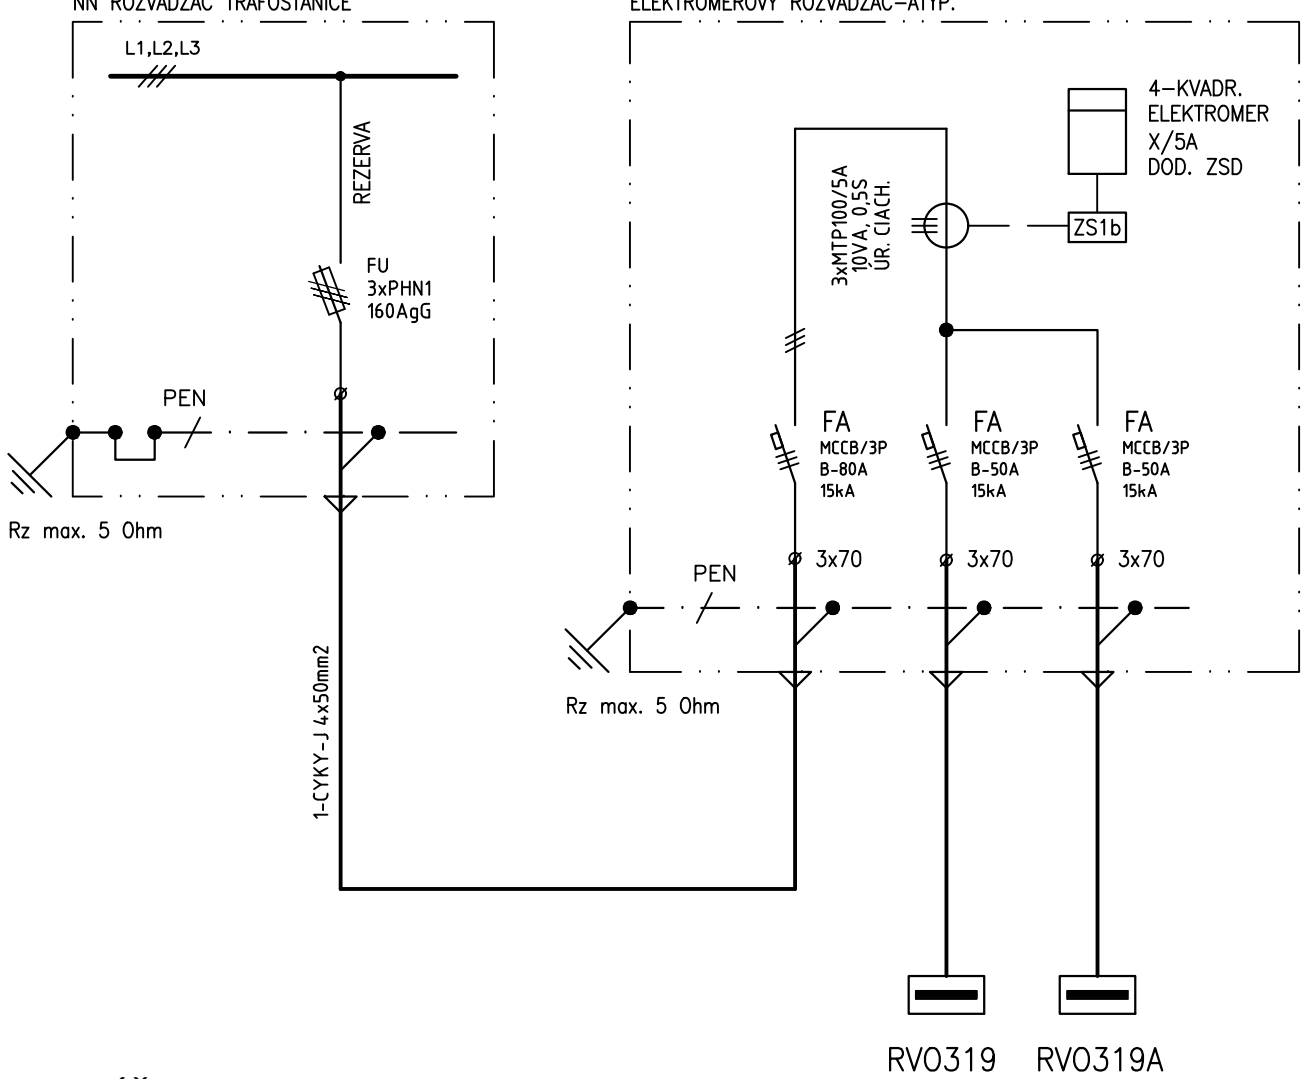



=TOMÁŠIKOVA=

PRIS

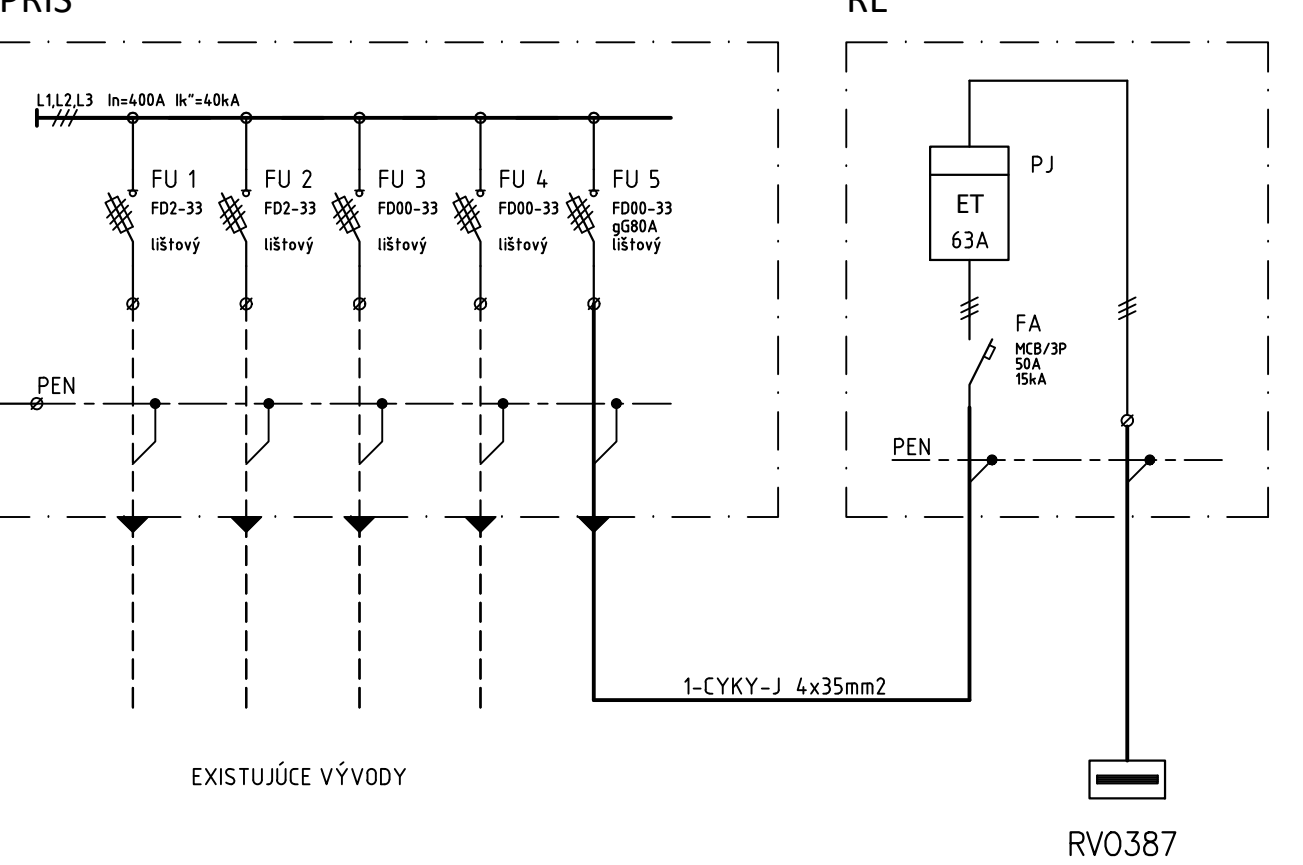

=EXNÁROVA=

TS-42
NN ROZVÁDZAČ TRAFOSTANICE

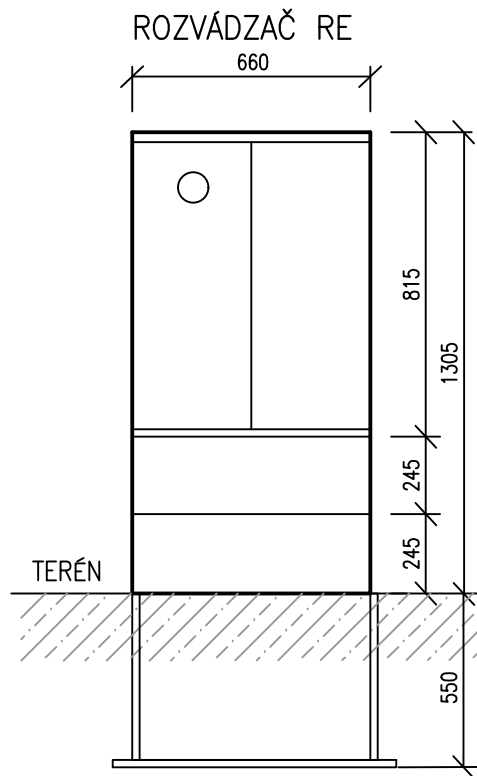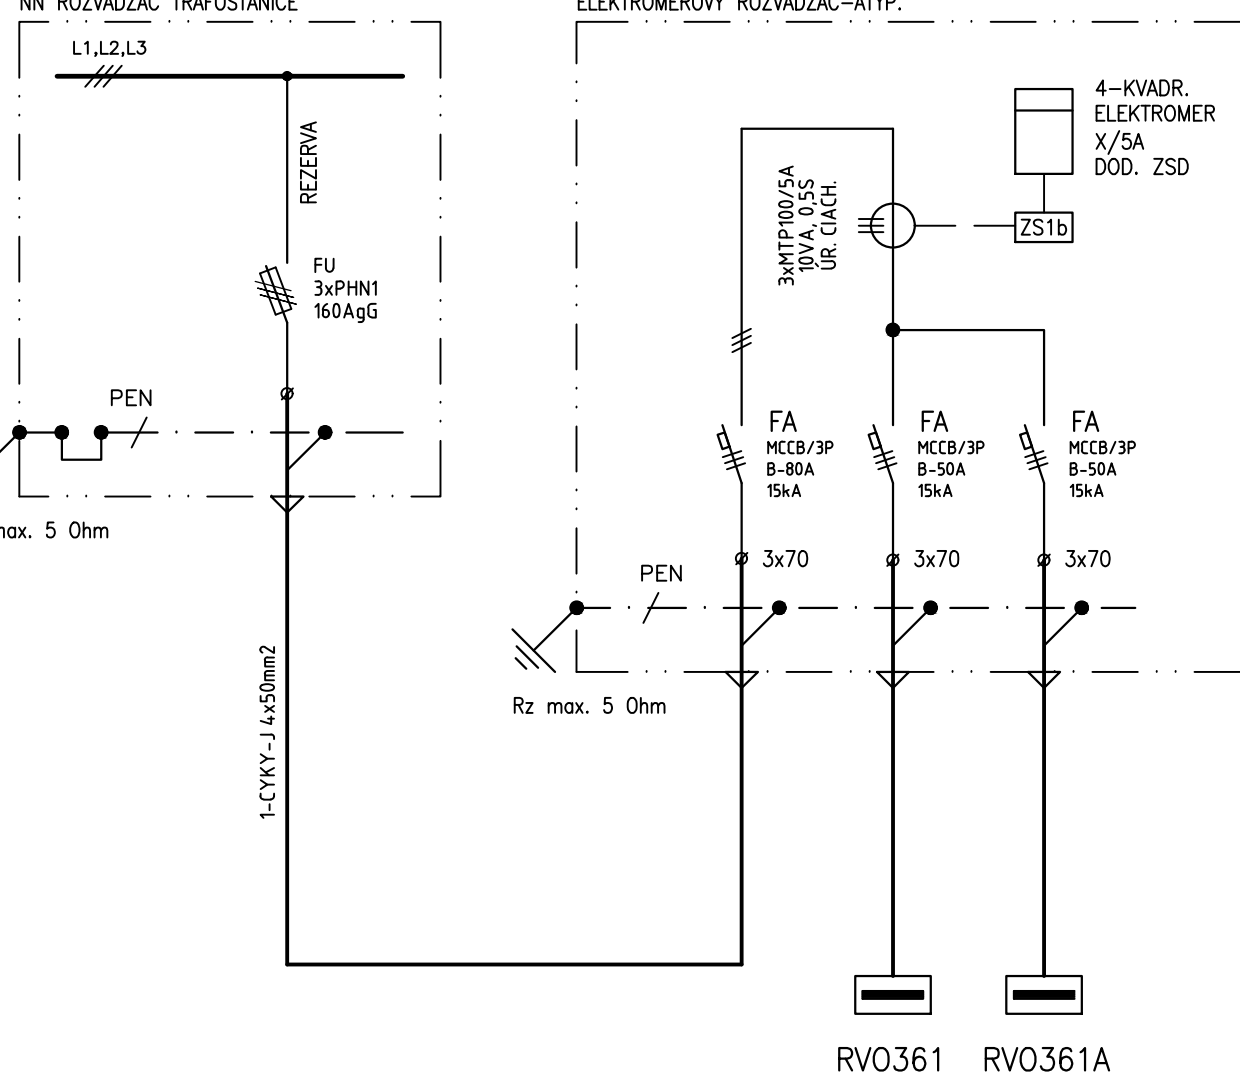

ROZVODNÁ SÚSTAVA:
3/PEN AC 400/230V, 50Hz, TN-C
OCHRANNÉ OPATRENIA (STN 33 2000-4-41):
• ZÁKLADNÁ OCHRANA (príloha A)
- A.1 - izolovaním živých častí,
- A.2 - ochrana zábrannami a krytmi
• OCHRANA PRI PORUČE
čl. 411 - samočinné odpojenie napájania
• čl. 412 - dvojité alebo zosilnená izolácia

TYP: PLASTOVÝ ER
PRÍVOD: ZDOLA
VÝVODY: ZDOLA
KRYTIE: IP44 / IP20
FARBA: TYPIZOVANÁ
KRYTIE: IP20 / IP44










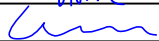
EURÓPSKA ÚNIA
Európske štrukturálne a investičné fondy
OP Integrovaná infraštruktúra 2014 – 2020

MINISTERSTVO
DOPRAVY A VÝSTAVBY
SLOVENSKEJ REPUBLIKY

D-626

SÚRADNICOVÝ SYSTÉM: S-JTSK v realizácii JTSK

VÝŠKOVÝ SYSTÉM: Bpv

NÁZOV STAVBY				Modernizácia električkových tratí			
OBJEDNÁVATEĽ				Hlavné mesto Slovenskej republiky Bratislava			
 BRATISLAVA				Primaciálne nám. 1, 814 99 Bratislava			
PROJEKTANT				DOPRAVOPROJEKT, a.s.			
				Kominárska 141/2,4			
				832 03 Bratislava			
		HLAVNÝ INŽINIER PROJEKTU	Ing. Nikola Grančič	PODPIS			
		ČÍSLO ZAKAZKY	8632-01				
PROJEKTANT OBJEKTU		DOPRAVOPROJEKT, a.s., divízia Bratislava II, Kominárska 141/2,4, 832 03 Bratislava					
		ZODPOVEDNÝ PROJEKTANT	Ing. Milan Holeš	PODPIS			
		VYPRACOVAL	Ing. Milan Holeš	PODPIS			
		KONTROLOVAL	Ing. Jura Urban	PODPIS			
		IDENTIFIKAČNÉ ČÍSLO PRÍLOHY	MET-RR-DSP-C-0000-62600-012-X				
KRAJ: BRATISLAVSKÝ			OKRES: Bratislava I, Bratislava II, Bratislava III			DÁTUM	05.2023
KATASTRÁLNE ÚZEMIE: Staré Mesto, Nové Mesto, Nivy, Ružinov						FORMÁT	4 x A4
NÁZOV OBJEKTU			REKONŠTRUKCIA VEREJNÉHO OSVETLENIA			MIERKA	
						STUPEŇ PD	DSP
						Č. ZAKAZKY	8632-01
NÁZOV PRÍLOHY						Č. SÚPRAVY	Č. PRÍLOHY
SCHÉMY ZAPOJENIA							012