


Dispozícia
M 1:200

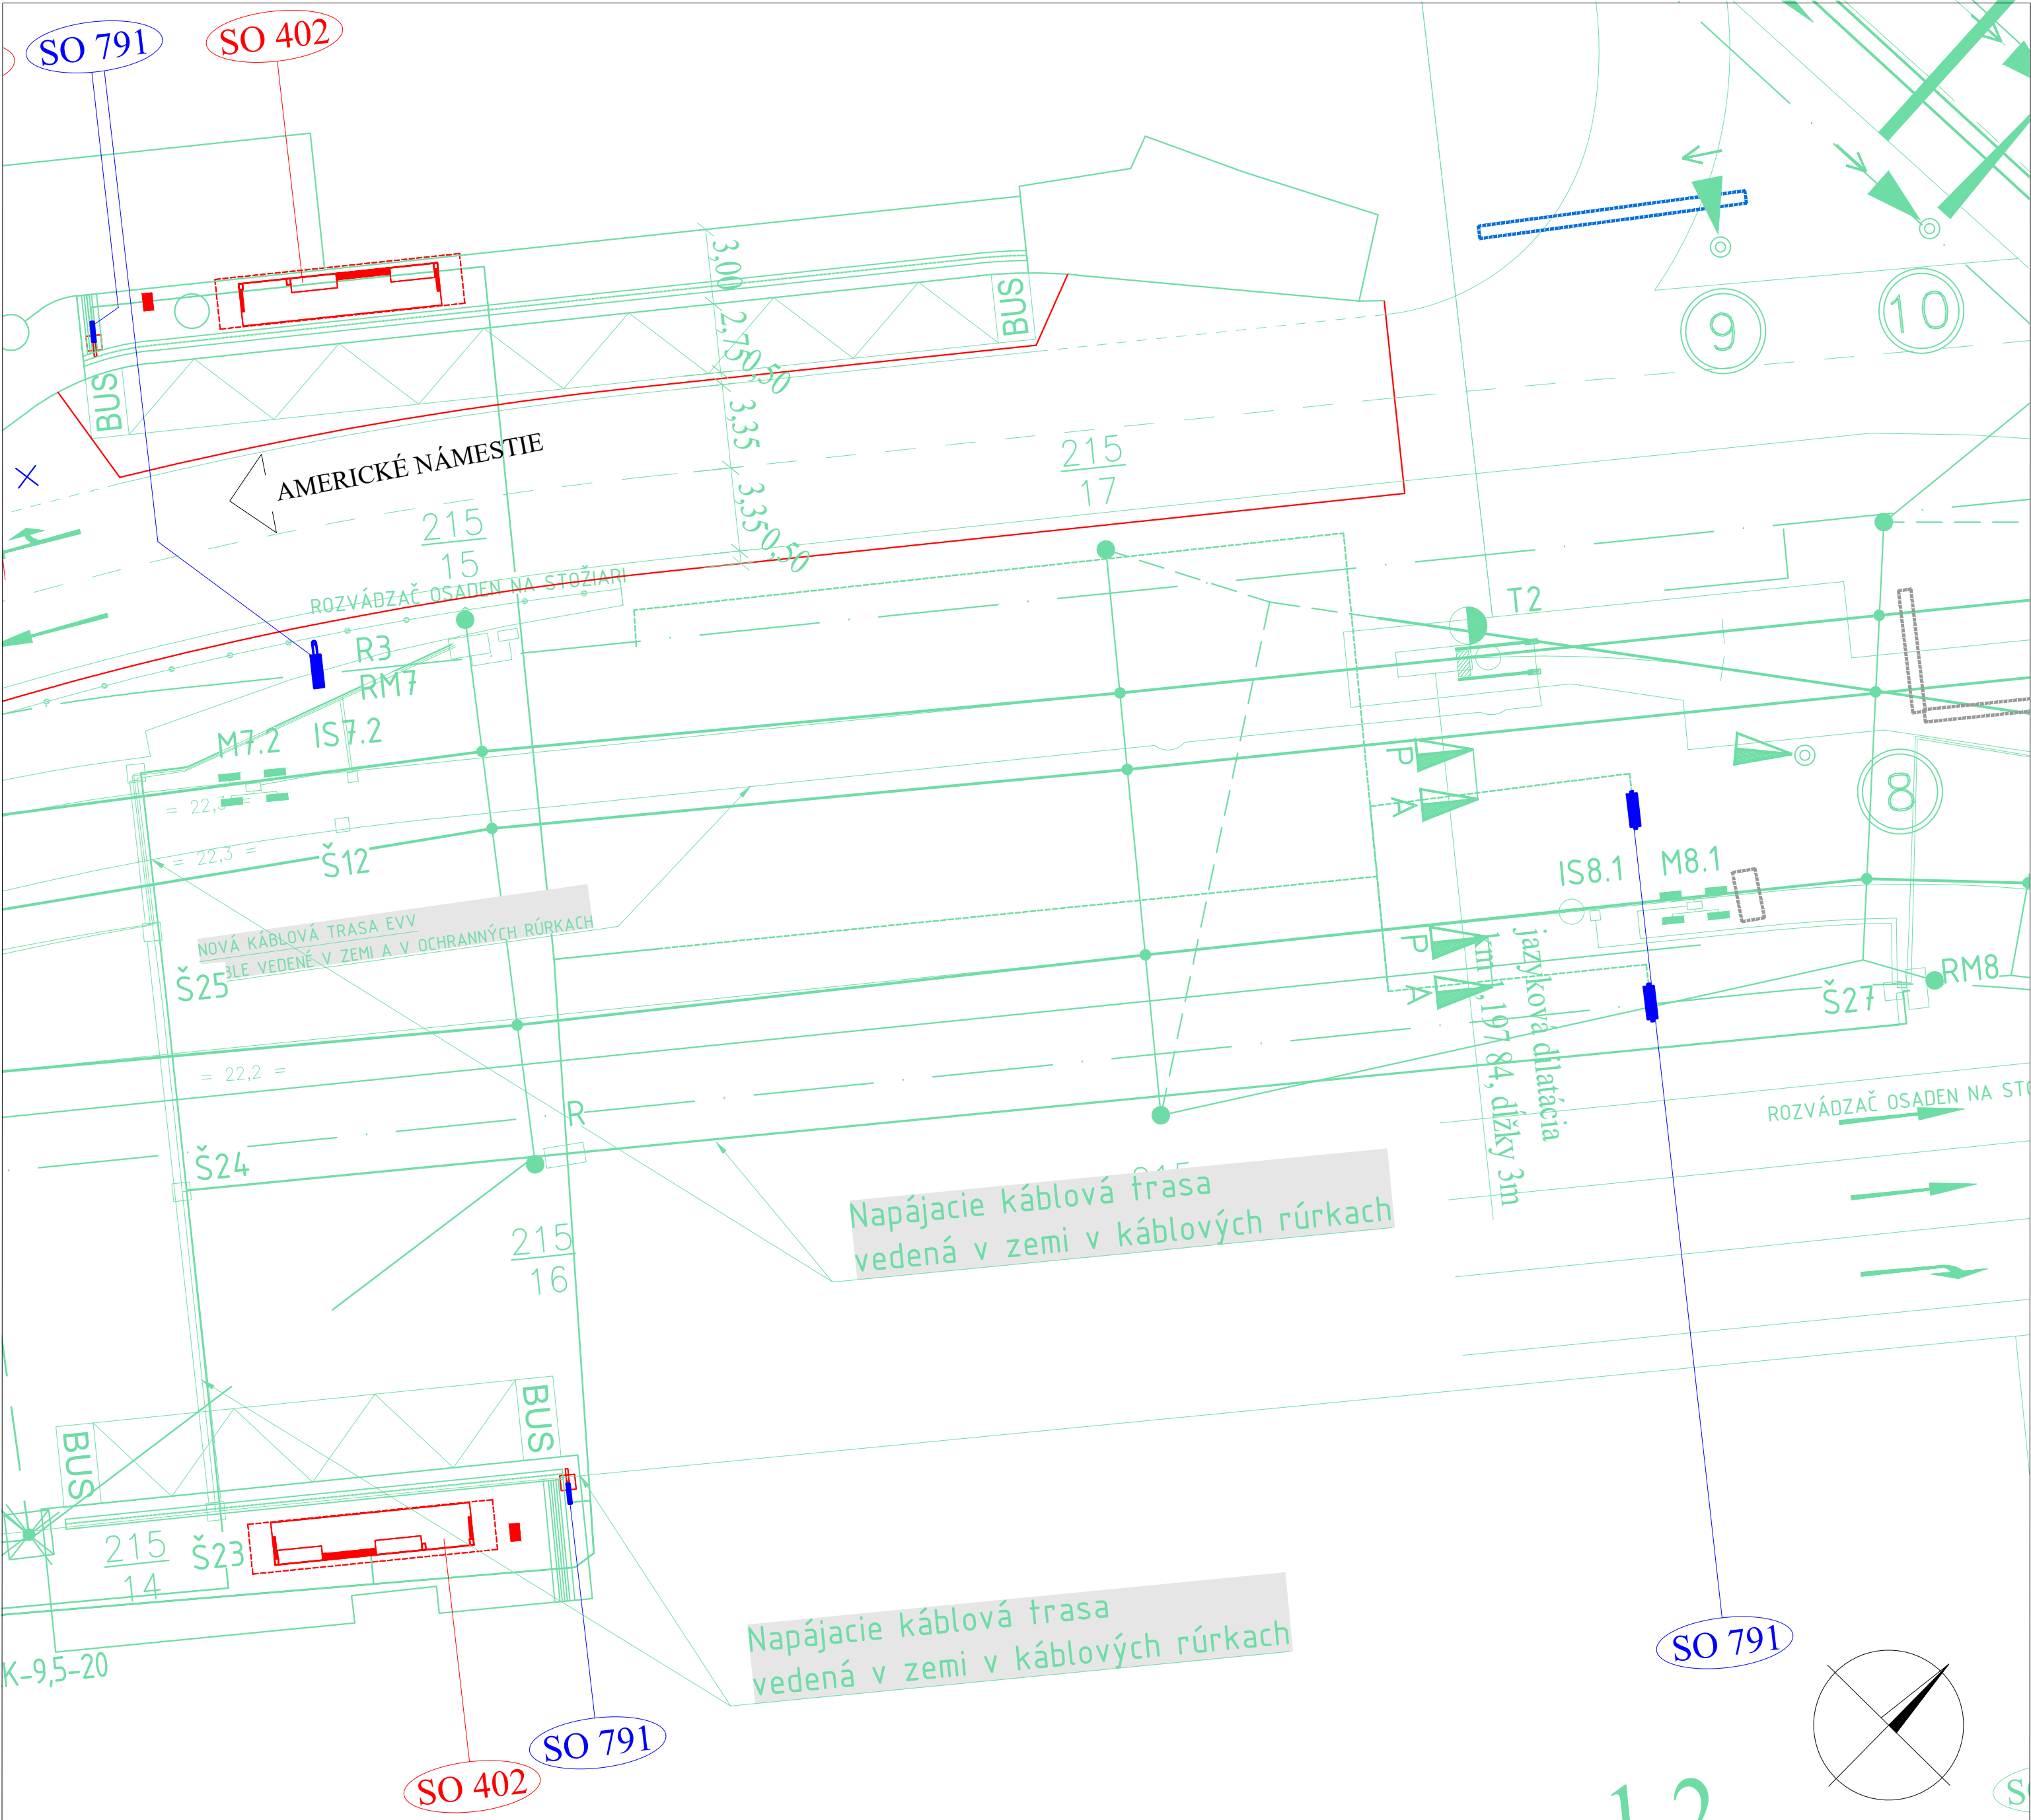

LEGENDA:

- riešený objekt
- súvisiace objekty stavby
- zameraný jestvujúci stav

ORIENTAČNÝ ZÁKRES JESTVUJÚCICH INŽ. SIETÍ

- kanalizácia
- plynovod NTL
- plynovod STL
- vodovod
- horúcovod
- silnopráúdové vedenia NN
- silnopráúdové vedenia VN
- verejné osvetlenie
- oznamovacie vedenia
- optické vedenia


NOVÉ INŽ. SIETE, VEDENIA A ÚPRAVY:

- kanalizácia, odvodnenie
- plynovod
- vodovod
- silnopráúdové vedenia NN
- silnopráúdové vedenia VN
- verejné osvetlenie
- oznamovacie vedenia

POZNÁMKA:
- NA ZÁSTAVKE AUTOBUSU JE NAZNAČENÁ LEN POLOHA EIT. VYBAVENIE ZÁSTAVOK EIT NIE JE SÚČASŤOU TEJTO PD.
V MIESTE BUDE ZREALIZOVANÁ LEN PRÍPRAVA NA JEHO DODATOČNÚ MONTÁŽ. EIT ZHOTOVITEĽ DOPLNÍ DO TECHNICKEJ ŠPECIFIKÁCIE

- ✦ ZOZNAM SÚVISIACICH STAVEBNÝCH OBJEKTOV:
- 401 ELEKTRIČKOVÉ ZASTÁVKY, PRÍSTREŠKY A DROBNÁ ARCHITEKTÚRA
 - 402 AUTOBUSOVÉ ZASTÁVKY, PRÍSTREŠKY A DROBNÁ ARCHITEKTÚRA
 - 403 ELEKTRIČKOVÉ ZASTÁVKY, SPEVNENÉ PLOCHY
 - 620 PRÍPOJKY NN PRE ELEKTRIČKOVÉ ZASTÁVKY
 - 642 KABELIZÁCIA PRE INFORMAČNÝ SYSTÉM DPB

Prehľadná situácia
M 1:5000

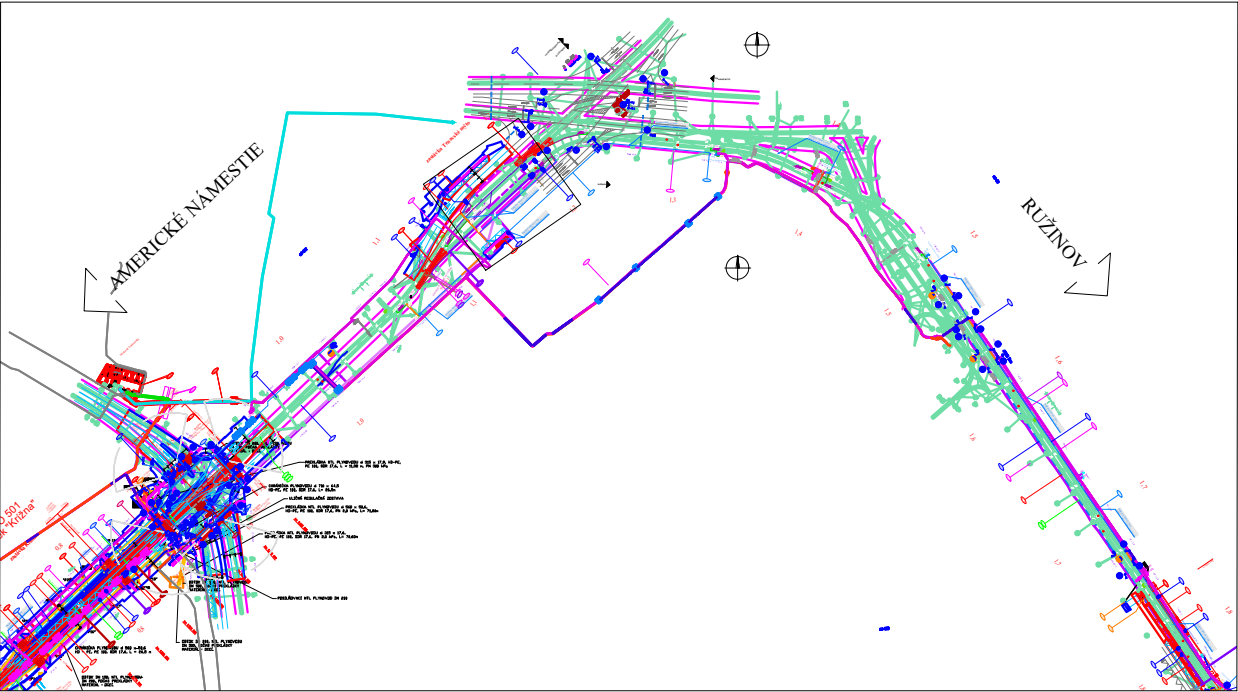

EURÓPSKA ÚNIA

Európske štrukturálne a investičné fondy

OP Integrovaná infraštruktúra 2014–2020

MINISTERSTVO

DOPRAVY A VÝSTAVBY

SLOVENSKEJ REPUBLIKY

D-791

SÚRADNICOVÝ SYSTÉM: S-JTSK v realizácii JTSK

VÝŠKOVÝ SYSTÉM: Bpv

NÁZOV STAVBY			
Modernizácia električkových tratí RUŽINOVSKÁ RADIÁLA			
OBJEDNÁVATEĽ		Hlavné mesto Slovenskej republiky Bratislava Primaciálne nám. 1, 814 99 Bratislava	
PROJEKTANT		DOPRAVOPROJEKT, a.s. Kominárska 141/2,4 832 03 Bratislava	
HLAVNÝ INŽINIER PROJEKTU		Ing. Nikola Grančič	
ČÍSLO ZÁKAZKY		8632-01	
PODPIS		[Signature]	
PROJEKTANT OBJEKTU		DOPRAVOPROJEKT, a.s., divízia Bratislava II, Kominárska 141/2,4, 832 03 Bratislava	
ZODPOVEDNÝ PROJEKTANT		Ing. Josef Sprušanský	
VYPRACOVAL		Ing. Josef Sprušanský	
KONTROLOVAL		Ing. Pavol Priatš	
IDENTIFIKAČNÉ ČÍSLO PRÍLOHY		MET-RR-DSP-C-0000-79100-006-X	
KRAJ: BRATISLAVSKÝ		OKRES: Bratislava I, Bratislava II, Bratislava III	
KATASTRÁLNE OZEMIE: Staré Mesto, Nové Mesto, Nivy, Ružinov		DÁTUM: 05/2023	
NÁZOV OBJEKTU		FORMAT: B x A4	
ELEKTRIČKOVÉ ZASTÁVKY, INFORMAČNÝ SYSTÉM		MIERKA: 1:200 (1:5000)	
NÁZOV PRÍLOHY		STUPEŇ PD: DSP	
DISPOZÍCIA ZASTÁVKA TRNAVSKÉ MÝTO		Č. ZÁKAZKY: 8632-01	
		Č. PRÍLOHY: 006	