
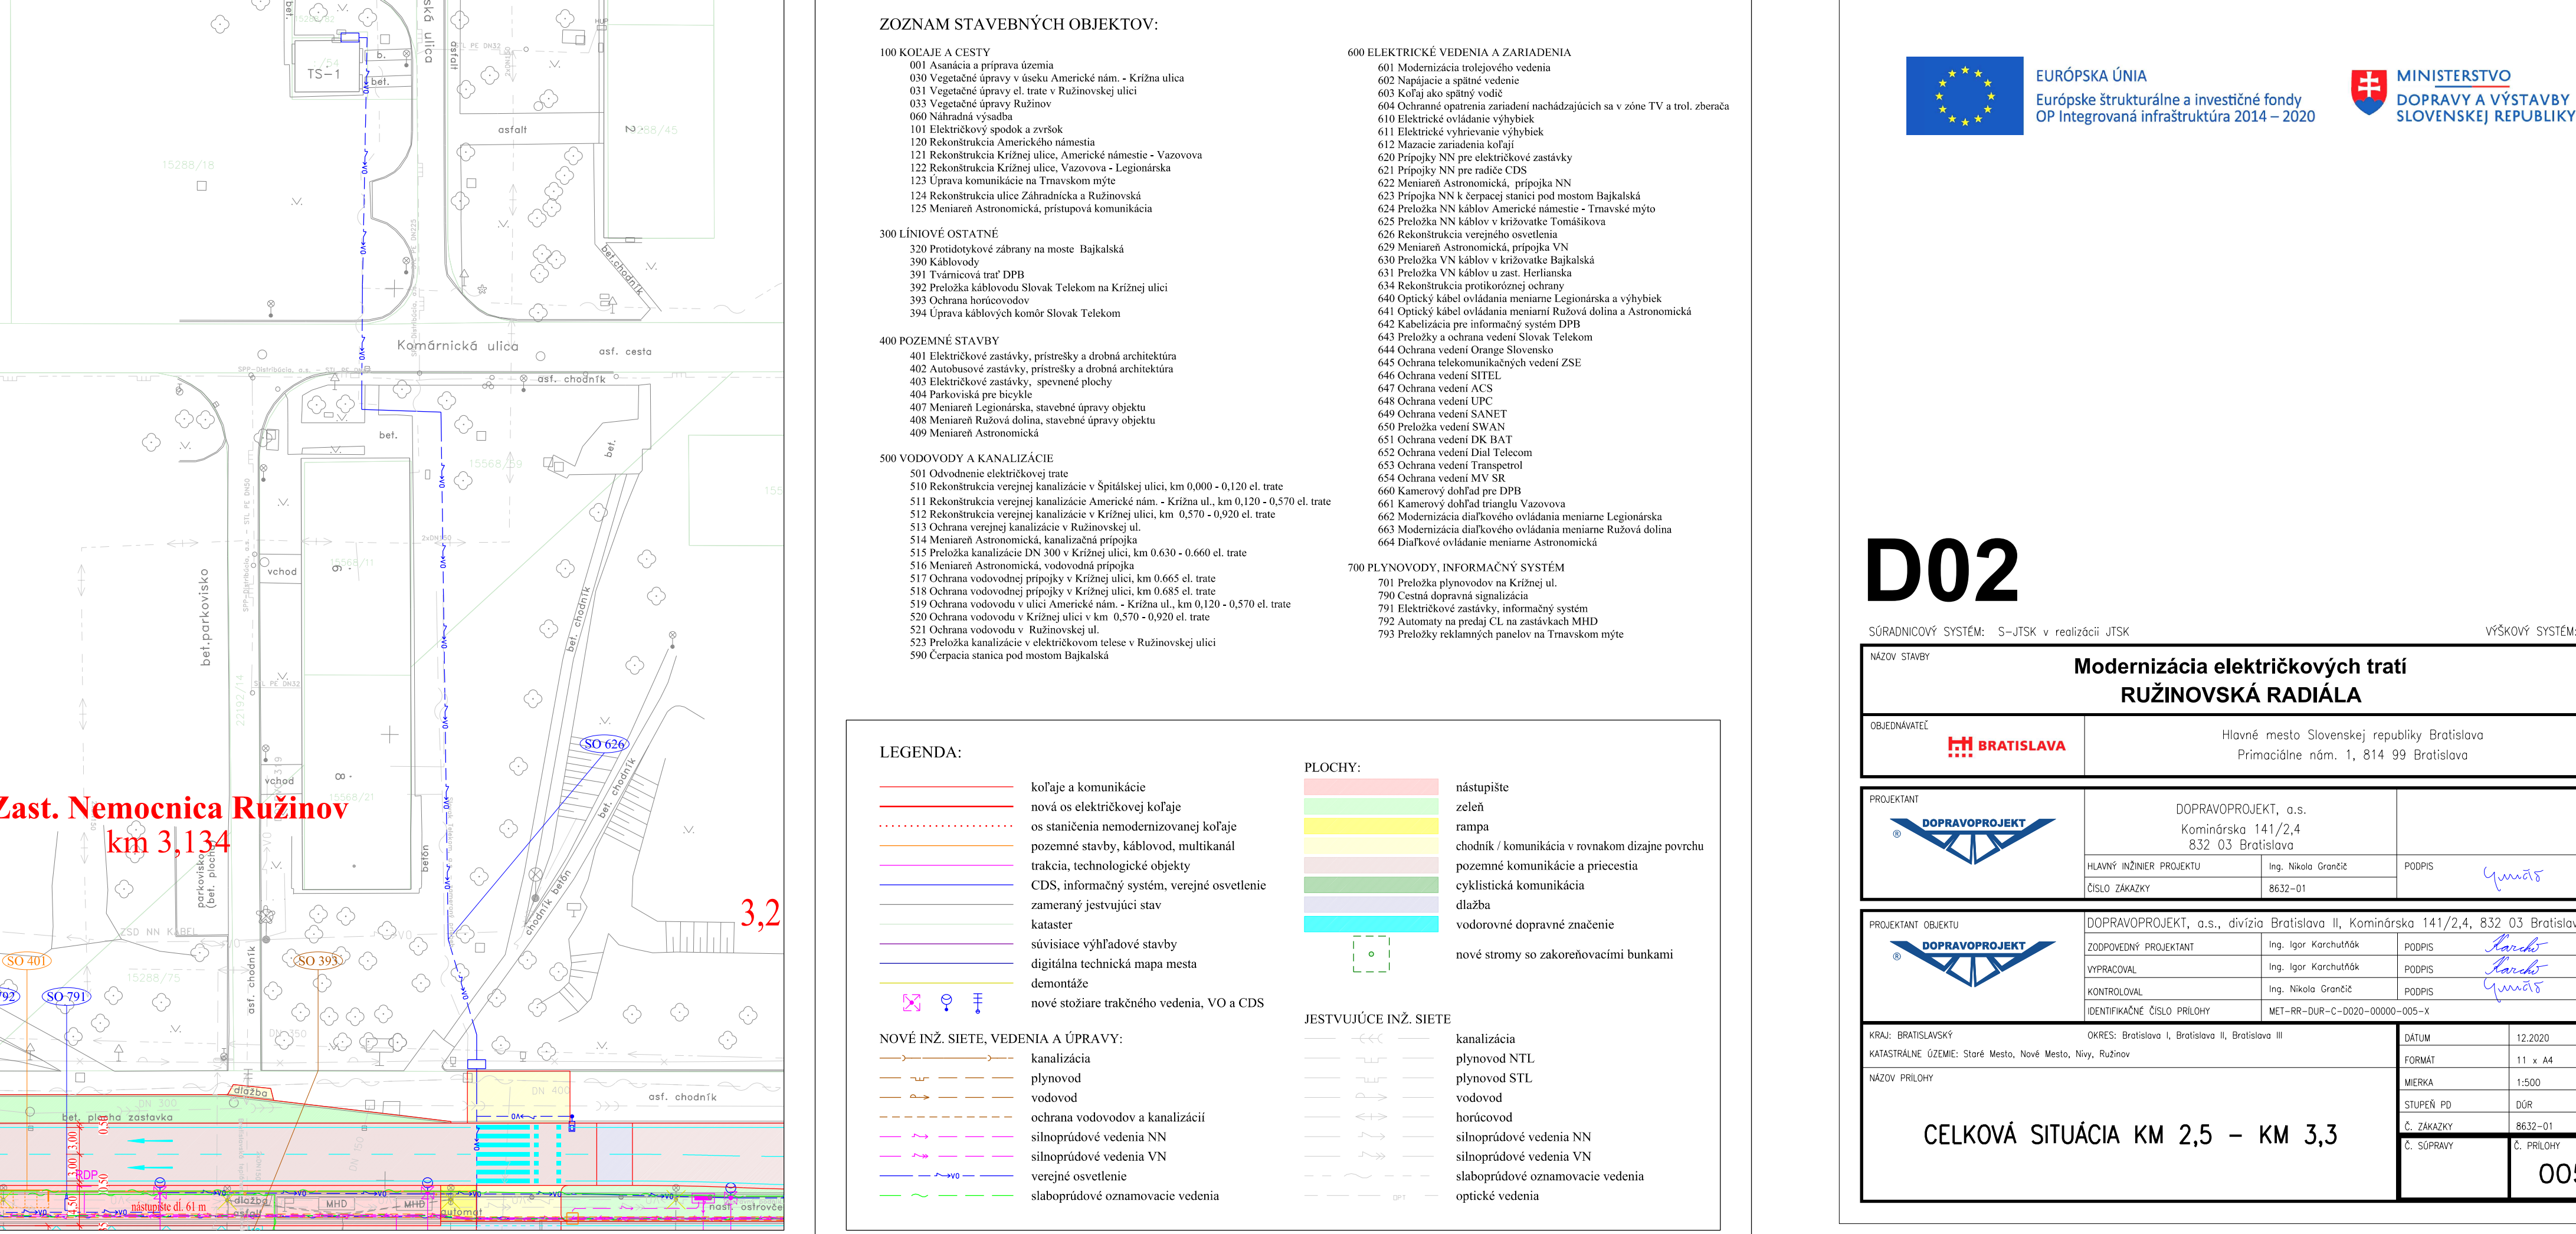


Celková situácia km 2,5 - km 3,3
M 1:500

 

ZOZNAM STAVEBNÝCH OBJEKTŮV:

- 100 KOLEJE A CESTY
LEGENDA:

- koľaje a komunikácie
nové elektrifikované koľaje
pozemné stavby, káblovod, multikand
trakcia, technologické objekty
CDS, informačný systém, verejné osvetlenie
kataster
súvisiace výškové stavby
digitálna technická mapa mesta
demontáže
nové stĺpy trakčného vedenia, VO s CDS
- PLOCHY:
nástupišťa
rampa
chodník / komunikácia v rovnakom dizajne povrchu
pozemné komunikácie a priestory
cyklistická komunikácia
dlažba
nové stromy so zákořovacími bankami
- JESTVUJÚCE INŽ. SÍTE
kanalizácia
plynovod NTL
plynovod STL
vodovod
silnoprákové vedenia NN
silnoprákové vedenia VN
slaboprákové obnovovacie vedenia
optické vedenia
- NOVÉ INŽ. SÍTE, VEDENIA A ÚPRAVY:
kanalizácia
plynovod
vodovod
ochrana vodovodov a kanalizácií
silnoprákové vedenia NN
silnoprákové vedenia VN
verejné osvetlenie
slaboprákové obnovovacie vedenia

NÁZOV STAVBY		Modernizácia elektrických tratí RUŽINOVSKÁ RADIÁLA	
OBJEDNÁVATEĽ		Hlavné mesto Slovenskej republiky Bratislava Primaciálne nám. 1, 814 99 Bratislava	
PROJEKTANT		DOPRAVOPROJEKT, a.s.	
		Kominárska 141/2,4 832 03 Bratislava	
		ČÍSLO ZKAMKY	8632-01
KRAJ: BRATISLAVSKÝ		OKRES: Bratislava I, Bratislava II, Bratislava III	
NÁZOV PRÍLOHY		CELKOVÁ SITUÁCIA KM 2,5 - KM 3,3	
		Č. SITUÁKY	8632-01
		Č. PRÍLOHY	005