

SKLONOVÉ POMERY

R19 = 1 896
t = 20,00
y = 0,11

R20 = 1 011
t = 9,00
y = 0,04

R21 = 2 435
t = 14,00
y = 0,04

R22 = 1 395
t = 9,28
y = 0,03

R23 = 1 674
t = 20,00
y = 0,12

R24 = 1 390
t = 23,00
y = 0,19

R25 = 929
t = 13,00
y = 0,09

R26 = 1 171
t = 13,00
y = 0,07

POZDÍŽNY PROFIL
VETVA "C" ČASŤ 3
km 1,150 00 - 1,550 00
M 1 : 500/50

1,399 72 JESTVULICA POVŇA LESNÁ CESTA
SO ŠTRKOVÝM KRYTOM
1,349 58 RÚROVÝ PRIEPUST DN400
- MVYŠ. CELA PRIEP. NA VÝSTOK
- VYČISTENIE RÚR. PRIEP. DĽ. 8,70m

1,604 55 NOVÝ RÚROVÝ PRIEPUST DN400

ZMENA PRIEČNEHO
SKLONU VOZOVKY


KÓTY NIVELETY

KÓTY TERÉNU

POROVNÁVACIA ROVINA

STANČENIE v km

SMEROVÉ POMERY

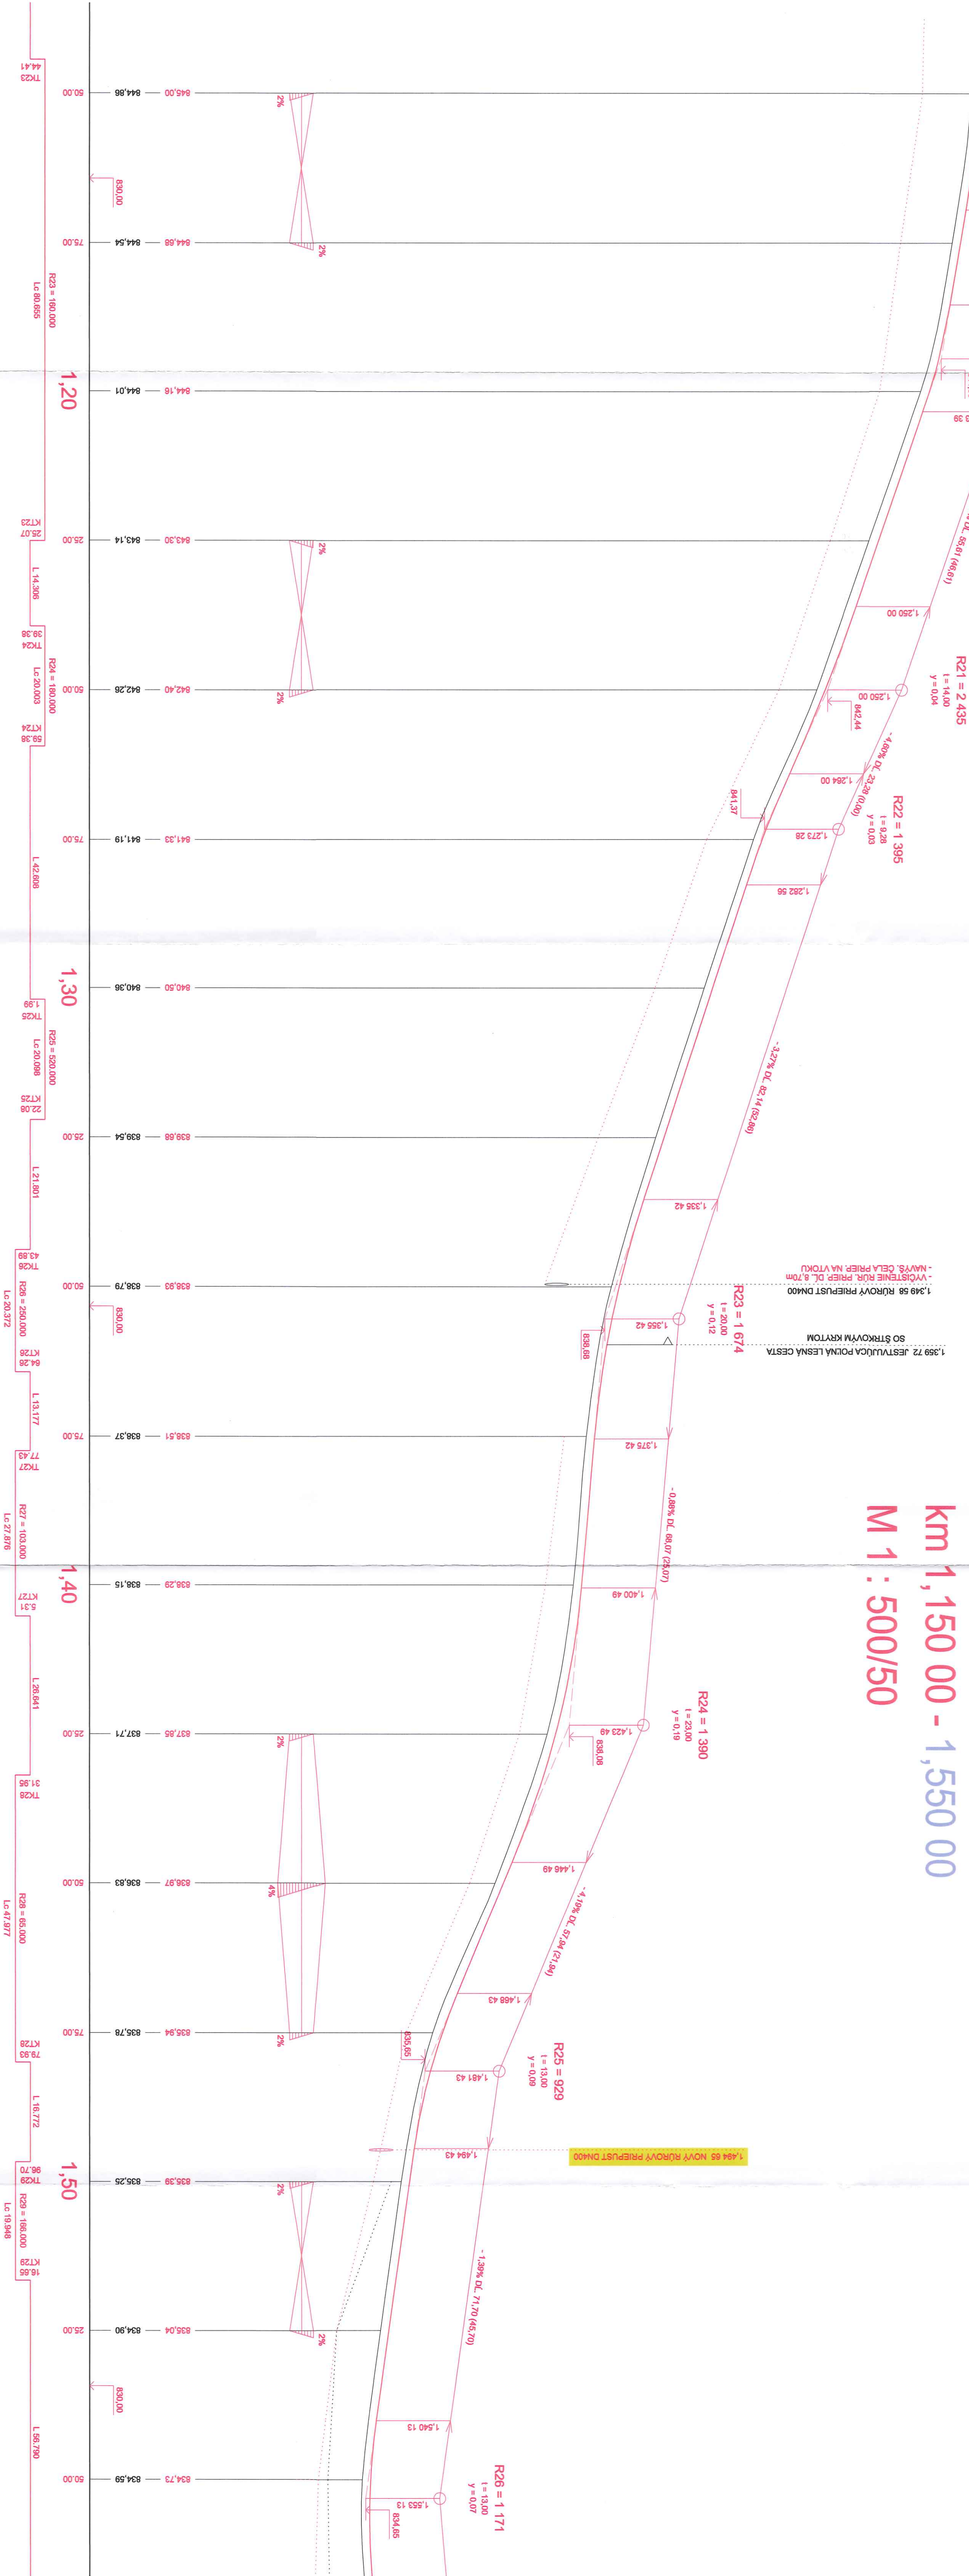

Kraj

ŽILINSKÝ

UPOZORNENIE !

PRED ZAPOČATÍM VÝKOPOVÝCH PRÁČ JE POTREBNÉ PREVIESŤ VYTÝČENIE PODZEMNÝCH
SIETÍ. VLASTNÉ VÝKOPOVÉ PRÁČE ZAH�의AŤ AŽ PO ICH PREISMOM VYTÝČENÍ.
V MIESTACH ICH MOŽNÉHO VÝSKYTU PREVIAZATŤ RÚČNÝ VÝKOP !

Názov stavby

Rekonštrukcia obslužnej lesnej cesty v lokalite
Trnovecké Háje a Dielec - vetva C

Stavbný objekt

SO 01 - Cesta

Obsah výkresu
Časť - 3 km 1,150 00 - 1,550 00



Realizačný projekt

ZMENY	DATAUM	MENO	PODPIŠ ZMENY

SÚPRACOVNÝ SYSTÉM :
VÝSKOVÝ SYSTÉM :

RTS - JTSK
BvV

ČASLO KÓPE	PROJEKTOVÝ SYSTÉM ING. JÁN MUDRÁK	ZOŠP PROJEKTANT ING. JÁN MUDRÁK	VÝKRES VÝKRES
AUTOR VÝKRESU ING. JÁN MUDRÁK	VÝKRESOVNÍK ING. JÁN MUDRÁK	PROJEKT 1:500/50	1:500/50
STAVENIEK Pozemkové spoločenstvo bývalých urbaništvov v Liptovskom Trnove, Liptovský Mikuláš č. 174	PROJEKT 1:500/50	STAVENIEK 1:500/50	STAVENIEK 1:500/50
MESTO STAVBY Liptovský Trnovec	DRES 03.3.1		