


VZOROVÝ PRIEČNY REZ
M 1:50

Konstrukcia el. telesa -PJD, vegetačný kryt, zastávka Súmračná

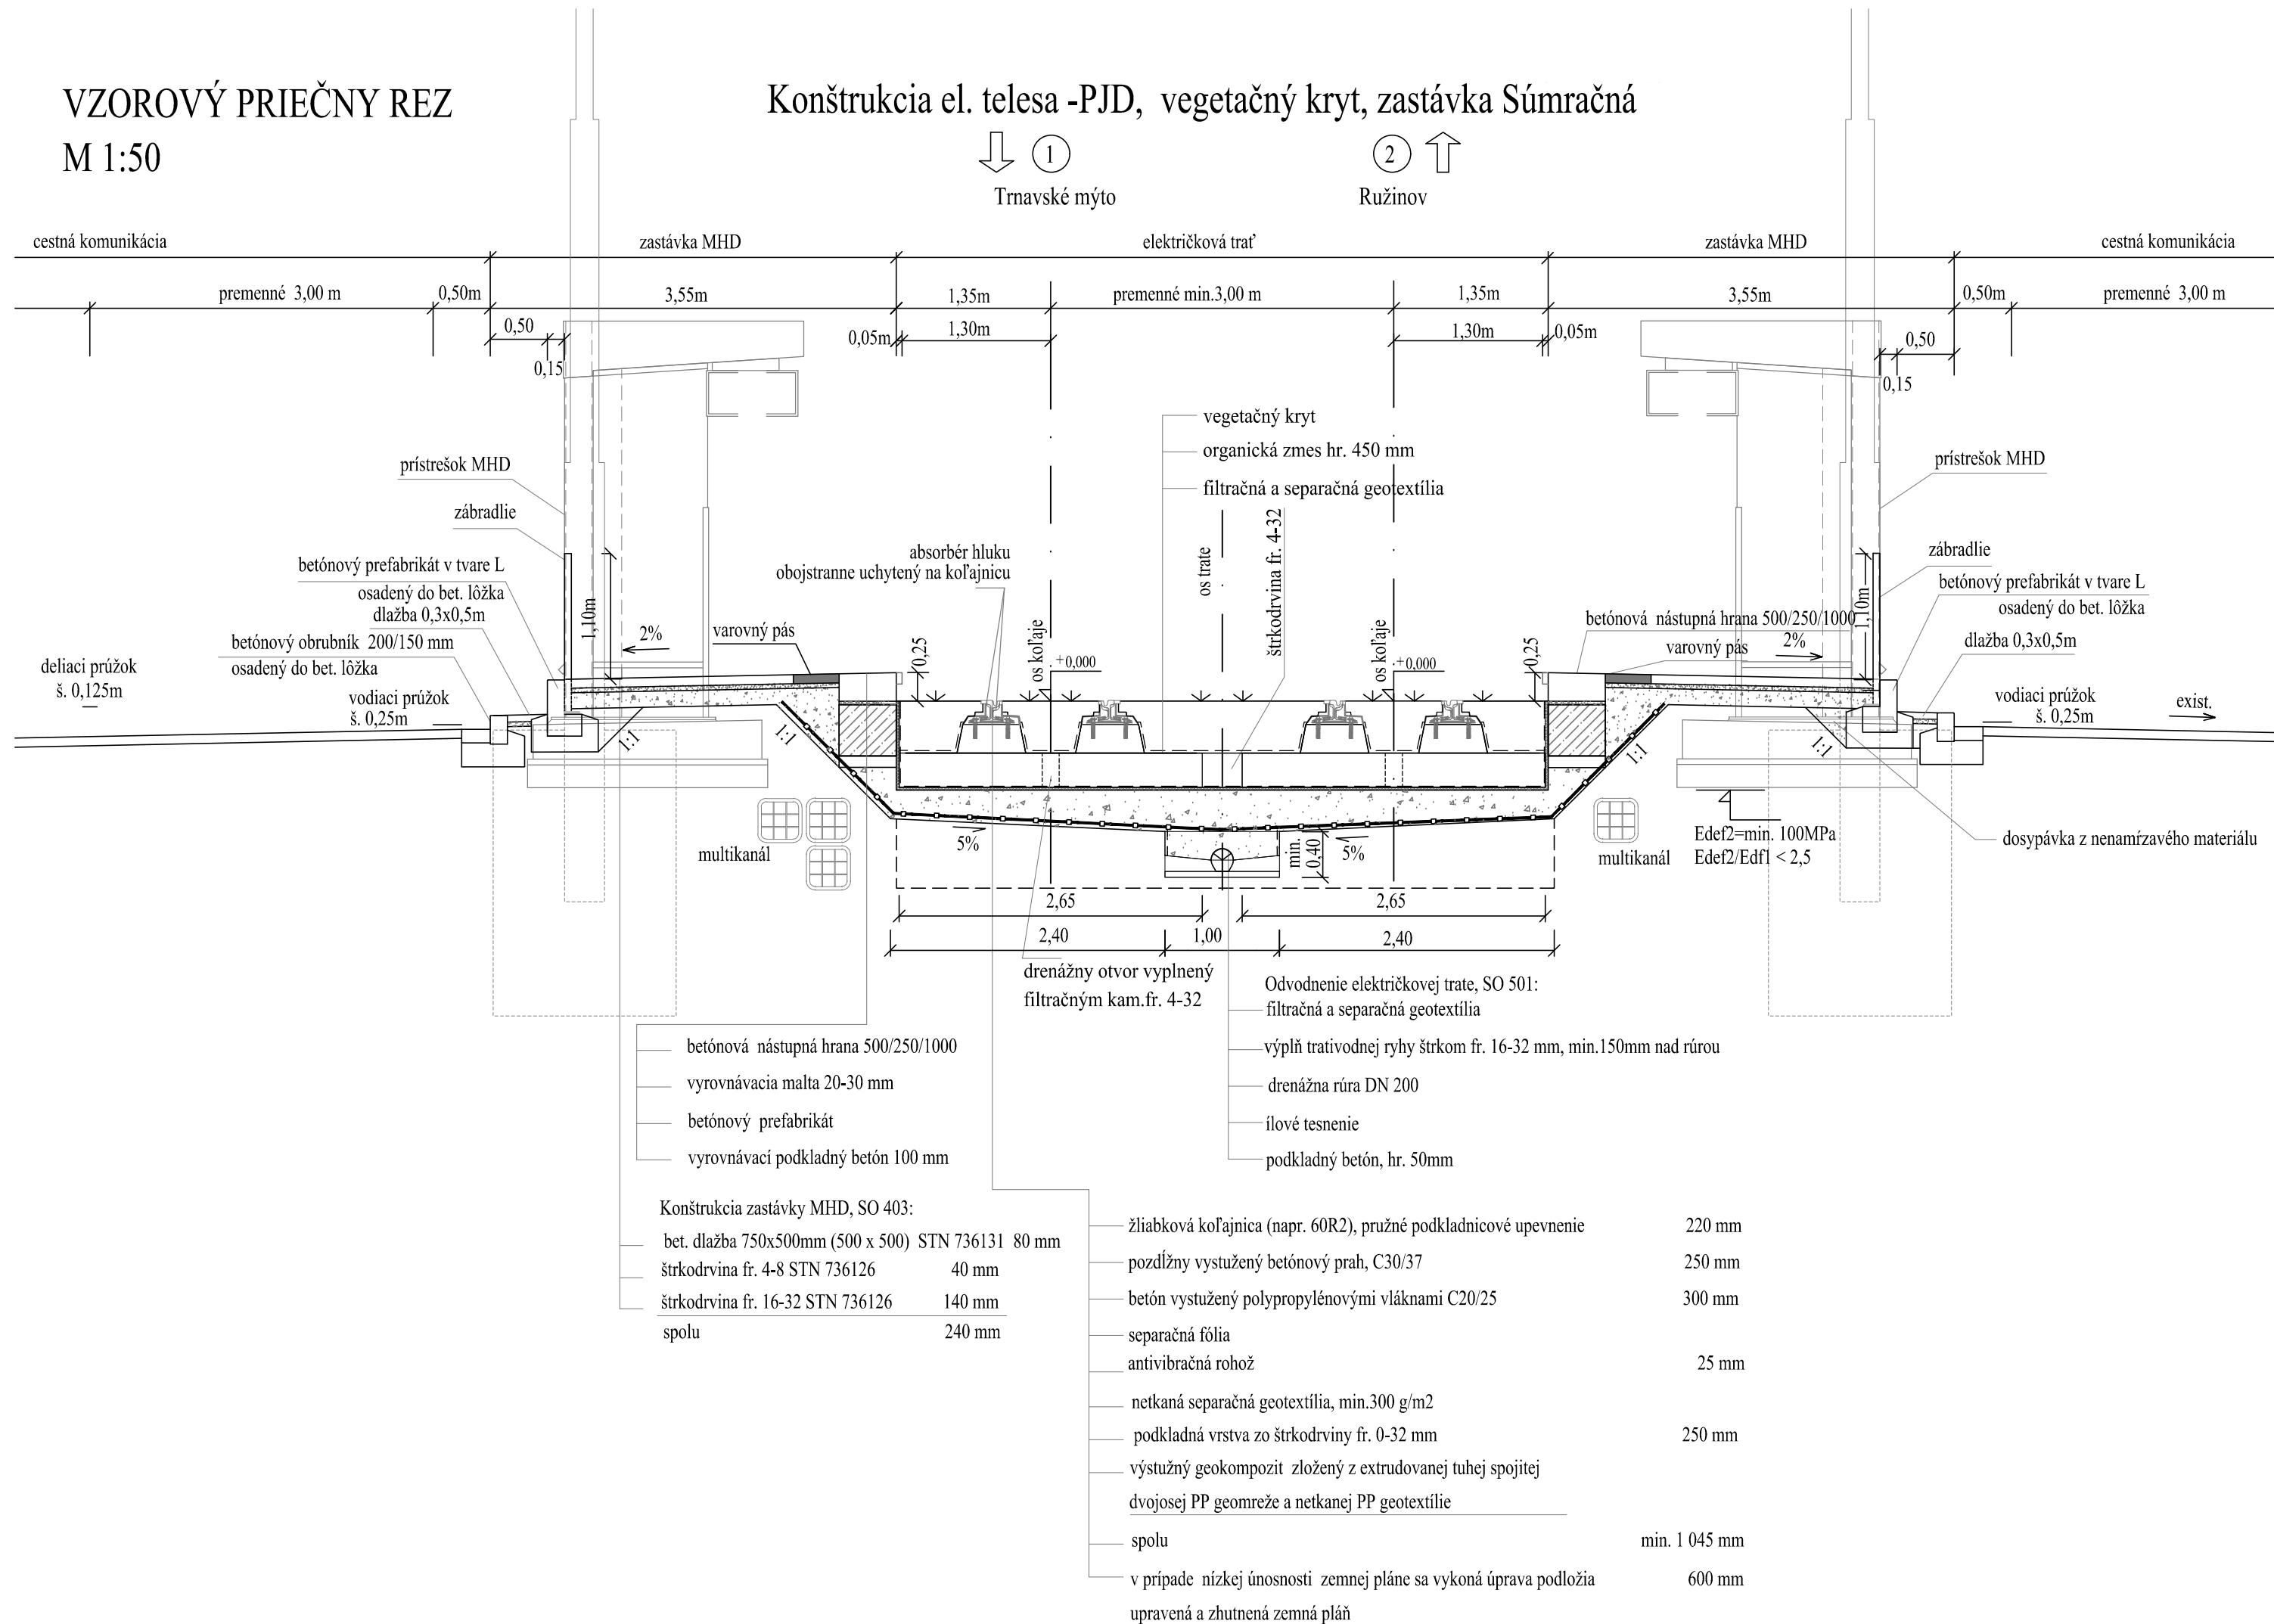

EURÓPSKA ÚNIA
Európske štrukturálne a investičné fondy
OP Integrovaná infraštruktúra 2014 – 2020



MINISTERSTVO
DOPRAVY A VÝSTAVBY
SLOVENSKEJ REPUBLIKY

D-403

SÚRADNICOVÝ SYSTÉM: S-JTSK v realizácii JTSK

VÝŠKOVÝ SYSTÉM: Bpv

NÁZOV STAVBY		<h1>Modernizácia električkových tratí</h1> <h2>RUŽINOVSKÁ RADIÁLA</h2>	
OBJEDNÁVATEĽ			
Hlavné mesto Slovenskej republiky Bratislava Primaciálne nám. 1, 814 99 Bratislava			
PROJEKTANT 		DOPRAVOPROJEKT, a.s. Kominárska 141/2,4 832 03 Bratislava	
HLAVNÝ INŽINIER PROJEKTU Ing. Nikola Grančič		PODPIS 	
ČÍSLO ZAKAZKY 8632-01			
PROJEKTANT OBJEKTU 		DOPRAVOPROJEKT, a.s., divízia Bratislava II, Kominárska 141/2,4, 832 03 Bratislava	
ZODPOVEDNÝ PROJEKTANT Ing. Martin Zajíček		PODPIS 	
VYPRACOVAL Ing. Martin Zajíček		PODPIS 	
KONTROLOVAL Ing. Igor Karchutňák		PODPIS 	
IDENTIFIKAČNÉ ČÍSLO PRÍLOHY MET-RR-DSP-C-D000-40300-083-X			
KRAJ: BRATISLAVSKÝ OKRES: Bratislava I, Bratislava II, Bratislava III		DÁTUM 05.2023	
KATASTRÁLNE ÚZEMIE: Staré Mesto, Nové Mesto, Nivy, Ružinov		FORMÁT 3 x A4	
NÁZOV OBJEKTU <h1>ELEKTRIČKOVÉ ZASTÁVKY, SPEVNENÉ PLOCHY</h1>		MIERKA 1:50	
		STUPEŇ PD DSP	
		Č. ZAKAZKY 8632-01	
NÁZOV PRÍLOHY <h1>VZOROVÉ PRIEČNE REZY</h1> <h2>ZASTÁVKA SÚMRAČNÁ</h2>		Č. SÚPRAVY Č. PRÍLOHY <h1>083</h1>	