


DEMONTÁŽ CDS (K247 Ružinovská - Tomášikova , M 1:500)

LEGENDA CDS :

- | | |
|---|--|
|  | Demontáž stožiara CDS |
|  | Demontáž rameno výložníkového zo stožiara CDS |
|  | Demontáž tlačidla pre chodcov |
|  | Demontáž návěstidla dopravného |
|  | Demontáž návěstidla chodeckého |
|  | Demontáž radiča cestnej dopravnej signalizácie |
|  | Demontáž kábla CDS |
|  | Demontáž kábla KK |
|  | Existujúce chráničky CDS |

ORIENTAČNÝ ZÁKRES EXISTUJÚCICH INŽ. SIETÍ

- | | |
|--|--------------------------|
| | kanalizácia |
| | plynovod NTL |
| | plynovod STL |
| | vodovod |
| | horúcovod |
| | silnopráúdové vedenia NN |
| | silnopráúdové vedenia VN |
| | verejné osvetlenie |
| | oznamovacie vedenia |
| | optické vedenia |

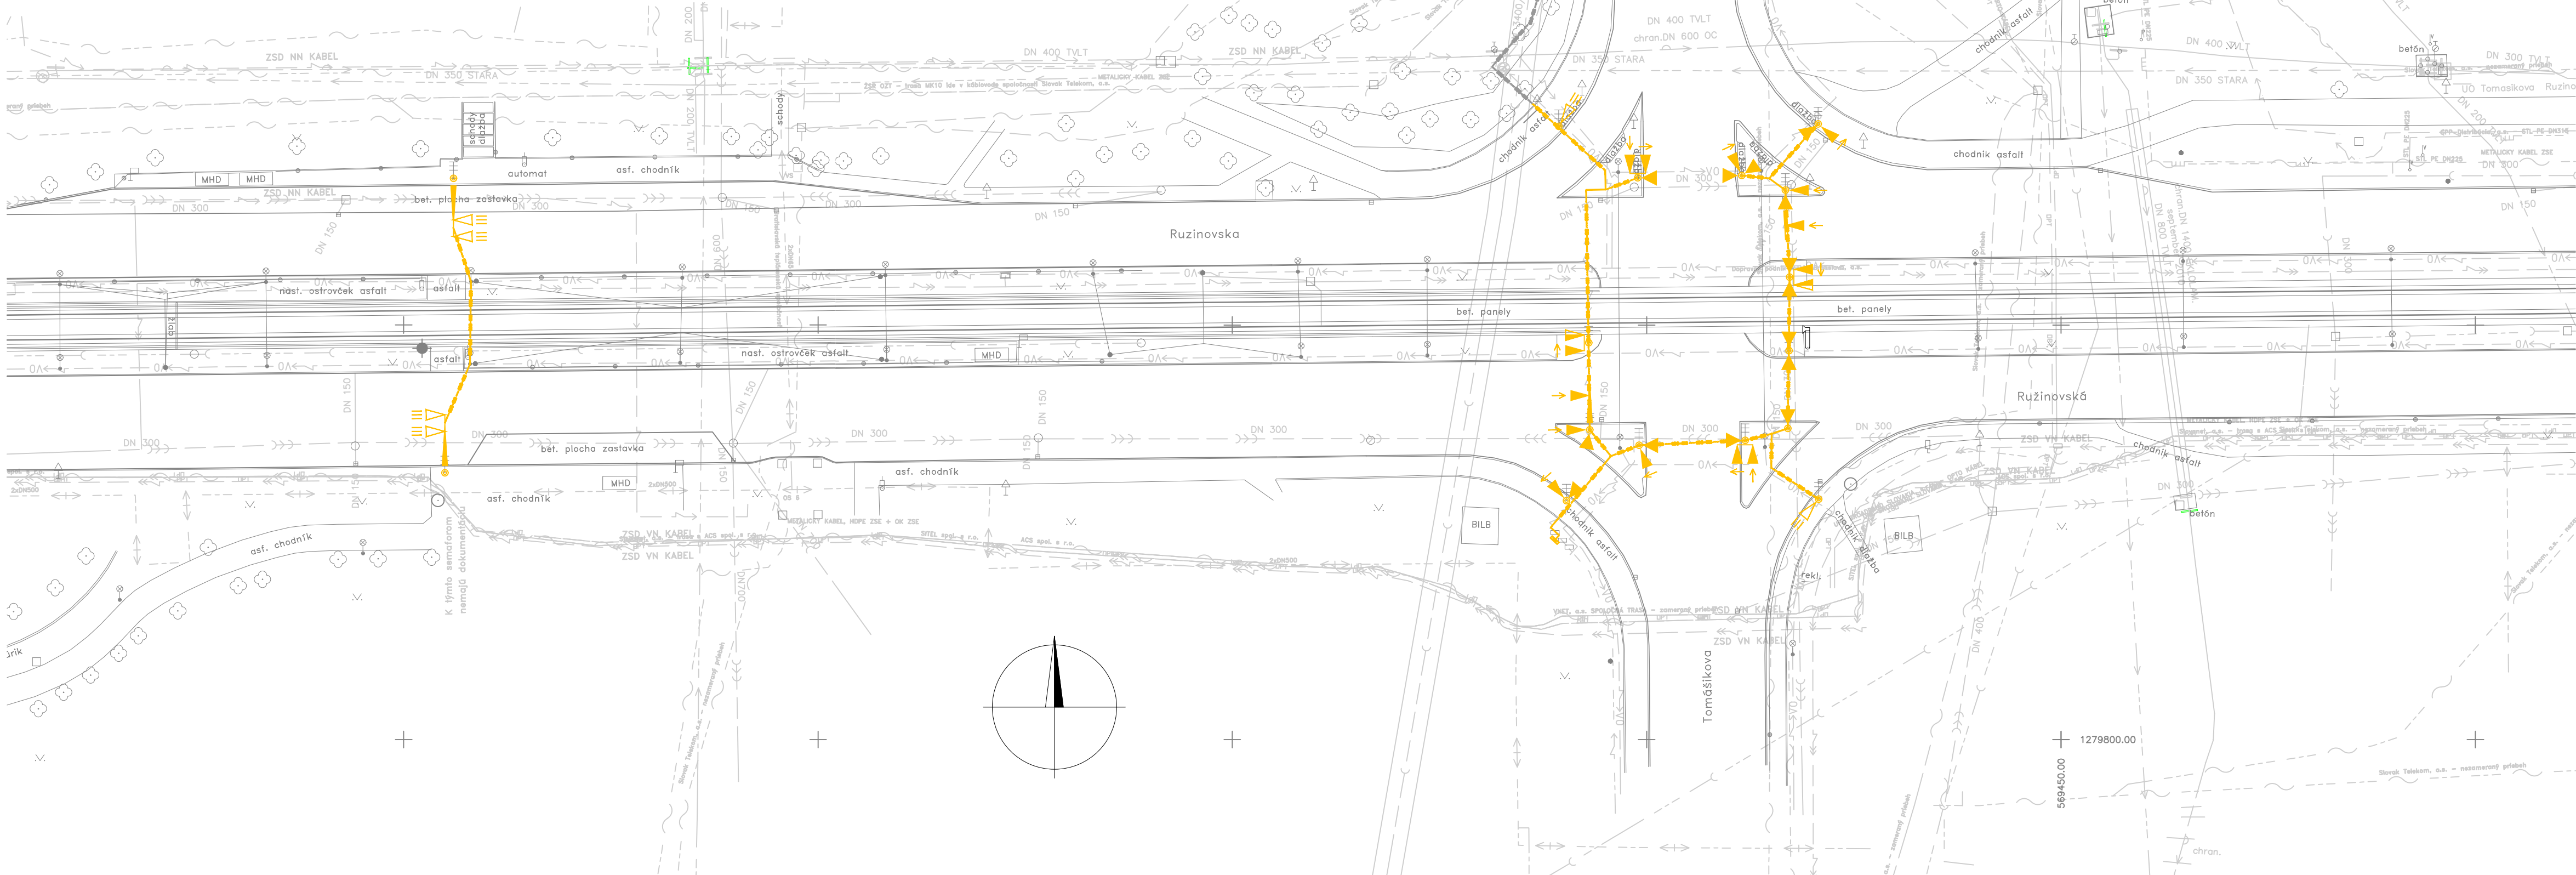

EURÓPSKA ÚNIA

Európske štrukturálne a investičné fondy
OP Integrovaná infraštruktúra 2014 – 2020






MINISTERSTVO

DOPRAVY A VÝSTAVBY
SLOVENSKEJ REPUBLIKY

D-790

SÚRADNICOVÝ SYSTÉM S-JTSK v realizácii JTSK

VÝŠKOVÝ SYSTÉM: Bpv

NÁZOV STAVBY		Modernizácia elektrických vodičů RUŽINOVSKÁ RADIÁLA	
OBJEDNÁVATEĽ 		Hlavné mesto Slovenskej republiky Bratislava Primaciálne nám. 1, 814 99 Bratislava	
PROJEKTANT 		DOPRAVOPROJEKT, a.s. Kominárska 141/2,4 832 03 Bratislava	
		HLAVNÝ INŽINIER PROJEKTU Ing. Nikola Grančič	PODPIS
		ČÍSLO ZÁKAZKY	8632-01
PROJEKTANT OBJEKTU		Jašíkova 2, 821 03 Bratislava	
		ZODPOVEDNÝ PROJEKTANT Ing. Martin Zeleník	PODPIS
		VYPRACOVAL Marcel Laurinský	PODPIS
		KONTROLOVAL Peter Pavelka	PODPIS
		IDENTIFIKAČNÉ ČÍSLO PRÍLOHY	MET-RR-DSP-C-D000-79000-311-X
KRAJ: BRATISLAVSKÝ KATASTRÁLNE OZEMIE: Staré Mesto, Nové Mesto, Nivy, Ružinov		OKRES: Bratislava I, Bratislava II, Bratislava III	
NÁZOV PRÍLOHY		DÁTUM	05.2023
		FORMÁT	4 x A4
		MIERKA	1:500
		STUPEŇ PD	DSP
		Č. ZÁKAZKY	8632-01
		Č. SÚPRAVY	Č. PRÍLOHY
DEMONTÁŽ CDS (K247 Ružinovská – Tomášikova)			311