

Situácia  
M 1:500

LEGENDA:

spevnené plochy riešené v rámci objektu

varovný, signálny pás

vodiaci pás

zábradlie

zameraný jestvujúci stav

súvisiace objekty stavby

komunikácie, vodorovné dopravné značenie

asanácie, výrubu

NOVÉ INŽ. SIETE, VEDENIA A ÚPRAVY:

kanalizácia, odvodnenie

plynovod

vodovod

silnopráúdové vedenia NN

silnopráúdové vedenia VN

verejné osvetlenie

oznamovacie vedenia

ORIENTAČNÝ ZÁKRES JESTVUJÚCICH INŽ. SIETÍ

kanalizácia

plynovod NTL

plynovod STL

vodovod

horúcovod

silnopráúdové vedenia NN

silnopráúdové vedenia VN

verejné osvetlenie

oznamovacie vedenia

optické vedenia

zastávka Saleziáni


1,8x

6,1

Ružinov

Trnavské mýto

Miletičova

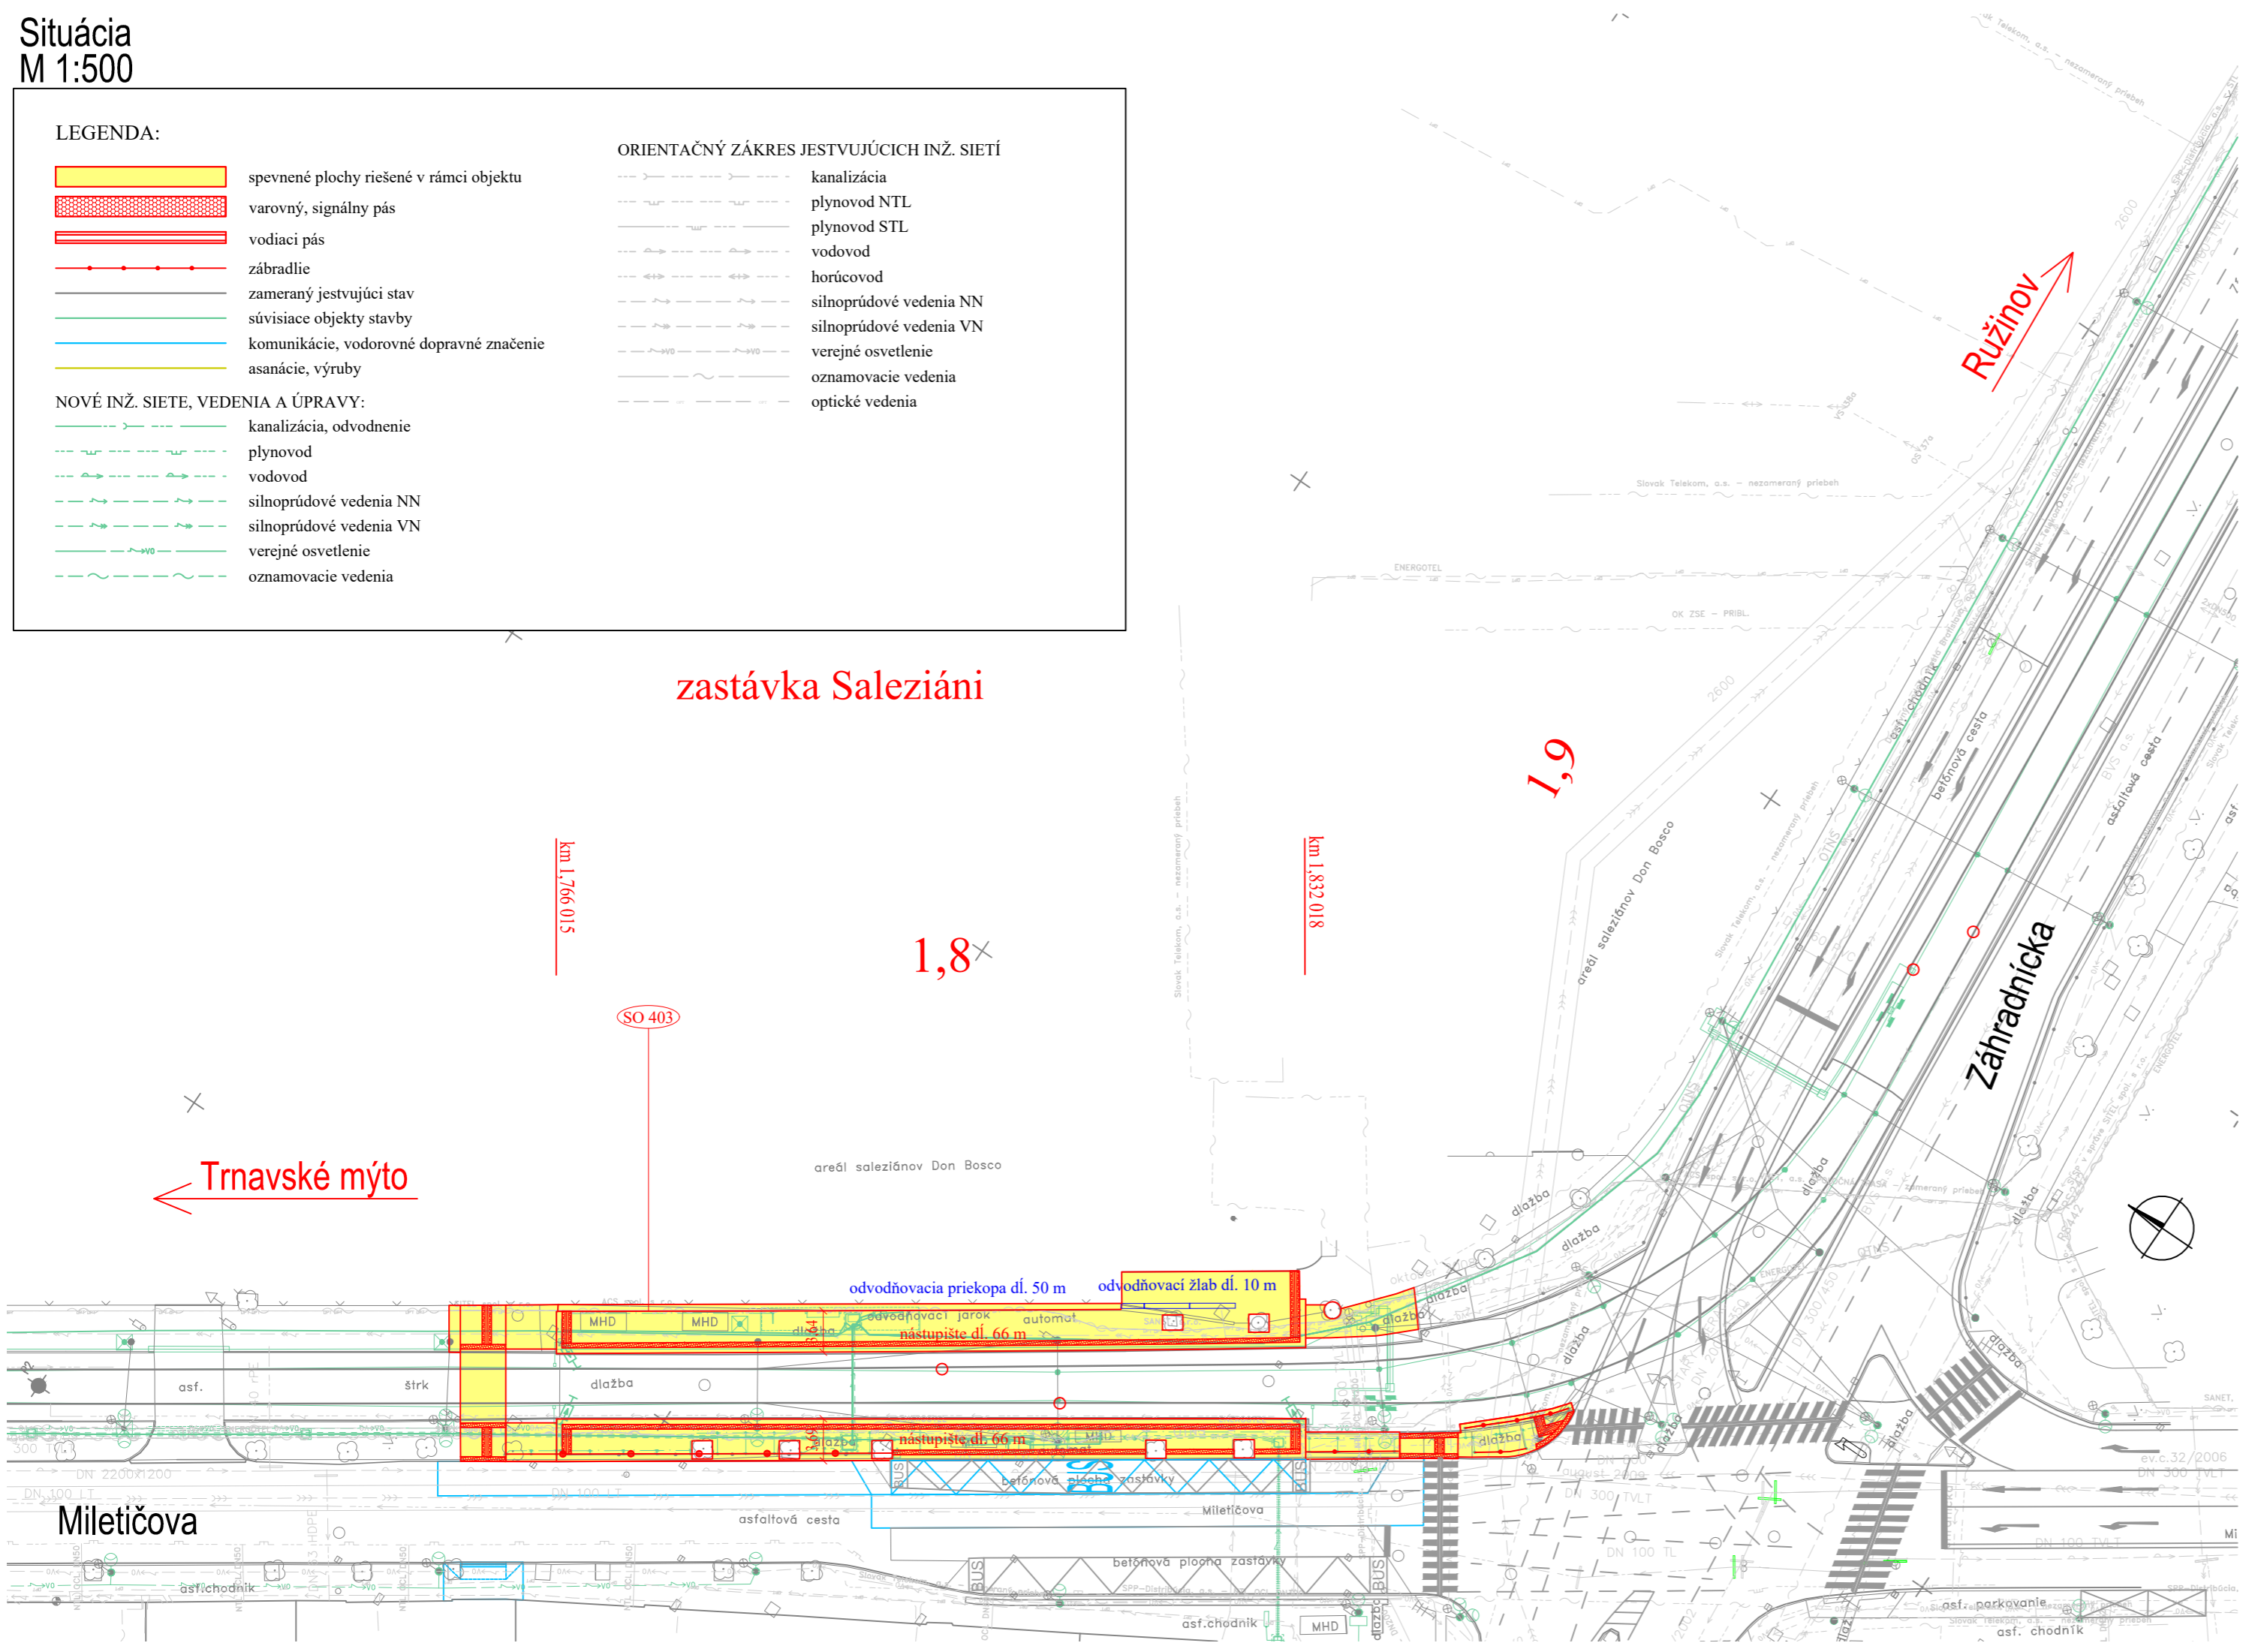

EURÓPSKA ÚNIA  
Európske štrukturálne a investičné fondy  
OP Integrovaná infraštruktúra 2014 – 2020

MINISTERSTVO  
DOPRAVY A VÝSTAVBY  
SLOVENSKEJ REPUBLIKY

D-403

SÚRADNICOVÝ SYSTÉM: S-JTSK v realizácii JTSK VÝŠKOVÝ SYSTÉM: Bpv

NÁZOV STAVBY		Modernizácia električkových tratí RUŽINOVSKÁ RADIÁLA			
OBJEDNÁVATEĽ		Hlavné mesto Slovenskej republiky Bratislava Primaciálne nám. 1, 814 99 Bratislava			
					
		DOPRAVOPROJEKT, a.s.			
		Kominárska 141/2,4			
		832 03 Bratislava			
		HLAVNÝ INŽINIER PROJEKTU		Ing. Nikola Grančič	
		ČÍSLO ZÁKAZKY		8632-01	
PROJEKTANT OBJEKTU		DOPRAVOPROJEKT, a.s., divízia Bratislava II, Kominárska 141/2,4, 832 03 Bratislava			
		ZODPOVEDNÝ PROJEKTANT		Ing. Martin Zajíček	
		VYPRACOVAL		Ing. Martin Zajíček	
		KONTROLOVAL		Ing. Igor Karchutňák	
		IDENTIFIKAČNÉ ČÍSLO PRÍLOHY		MET-RR-DSP-C-D000-40300-031-X	
KRAJ: BRATISLAVSKÝ		OKRES: Bratislava I, Bratislava II, Bratislava III		DÁTUM	
KATASTRÁLNE ÚZEMIE: Staré Mesto, Nové Mesto, Nivy, Ružinov				05.2023	
NÁZOV OBJEKTU				FORMÁT	
ELEKTRIČKOVÉ ZASTÁVKY, SPEVNENÉ PLOCHY				3 x A4	
				MIERKA	
				1:500	
				STUPEŇ PD	
				DSP	
		Č. ZÁKAZKY		8632-01	
NÁZOV PRÍLOHY		Č. SÚPRAVY		Č. PRÍLOHY	
SITUÁCIA ZASTÁVKA SALEZIÁNI				031	