



VZOROVÝ PRIEČNY REZ
M 1:50

Zastávka Tomášikova
Konštrukcia el. telesa - pevná jazdná dráha, povrch vegetačný kryt - koľaj č.1
Konštrukcia el. telesa - pevná jazdná dráha, povrch z betónu - koľaj č.2

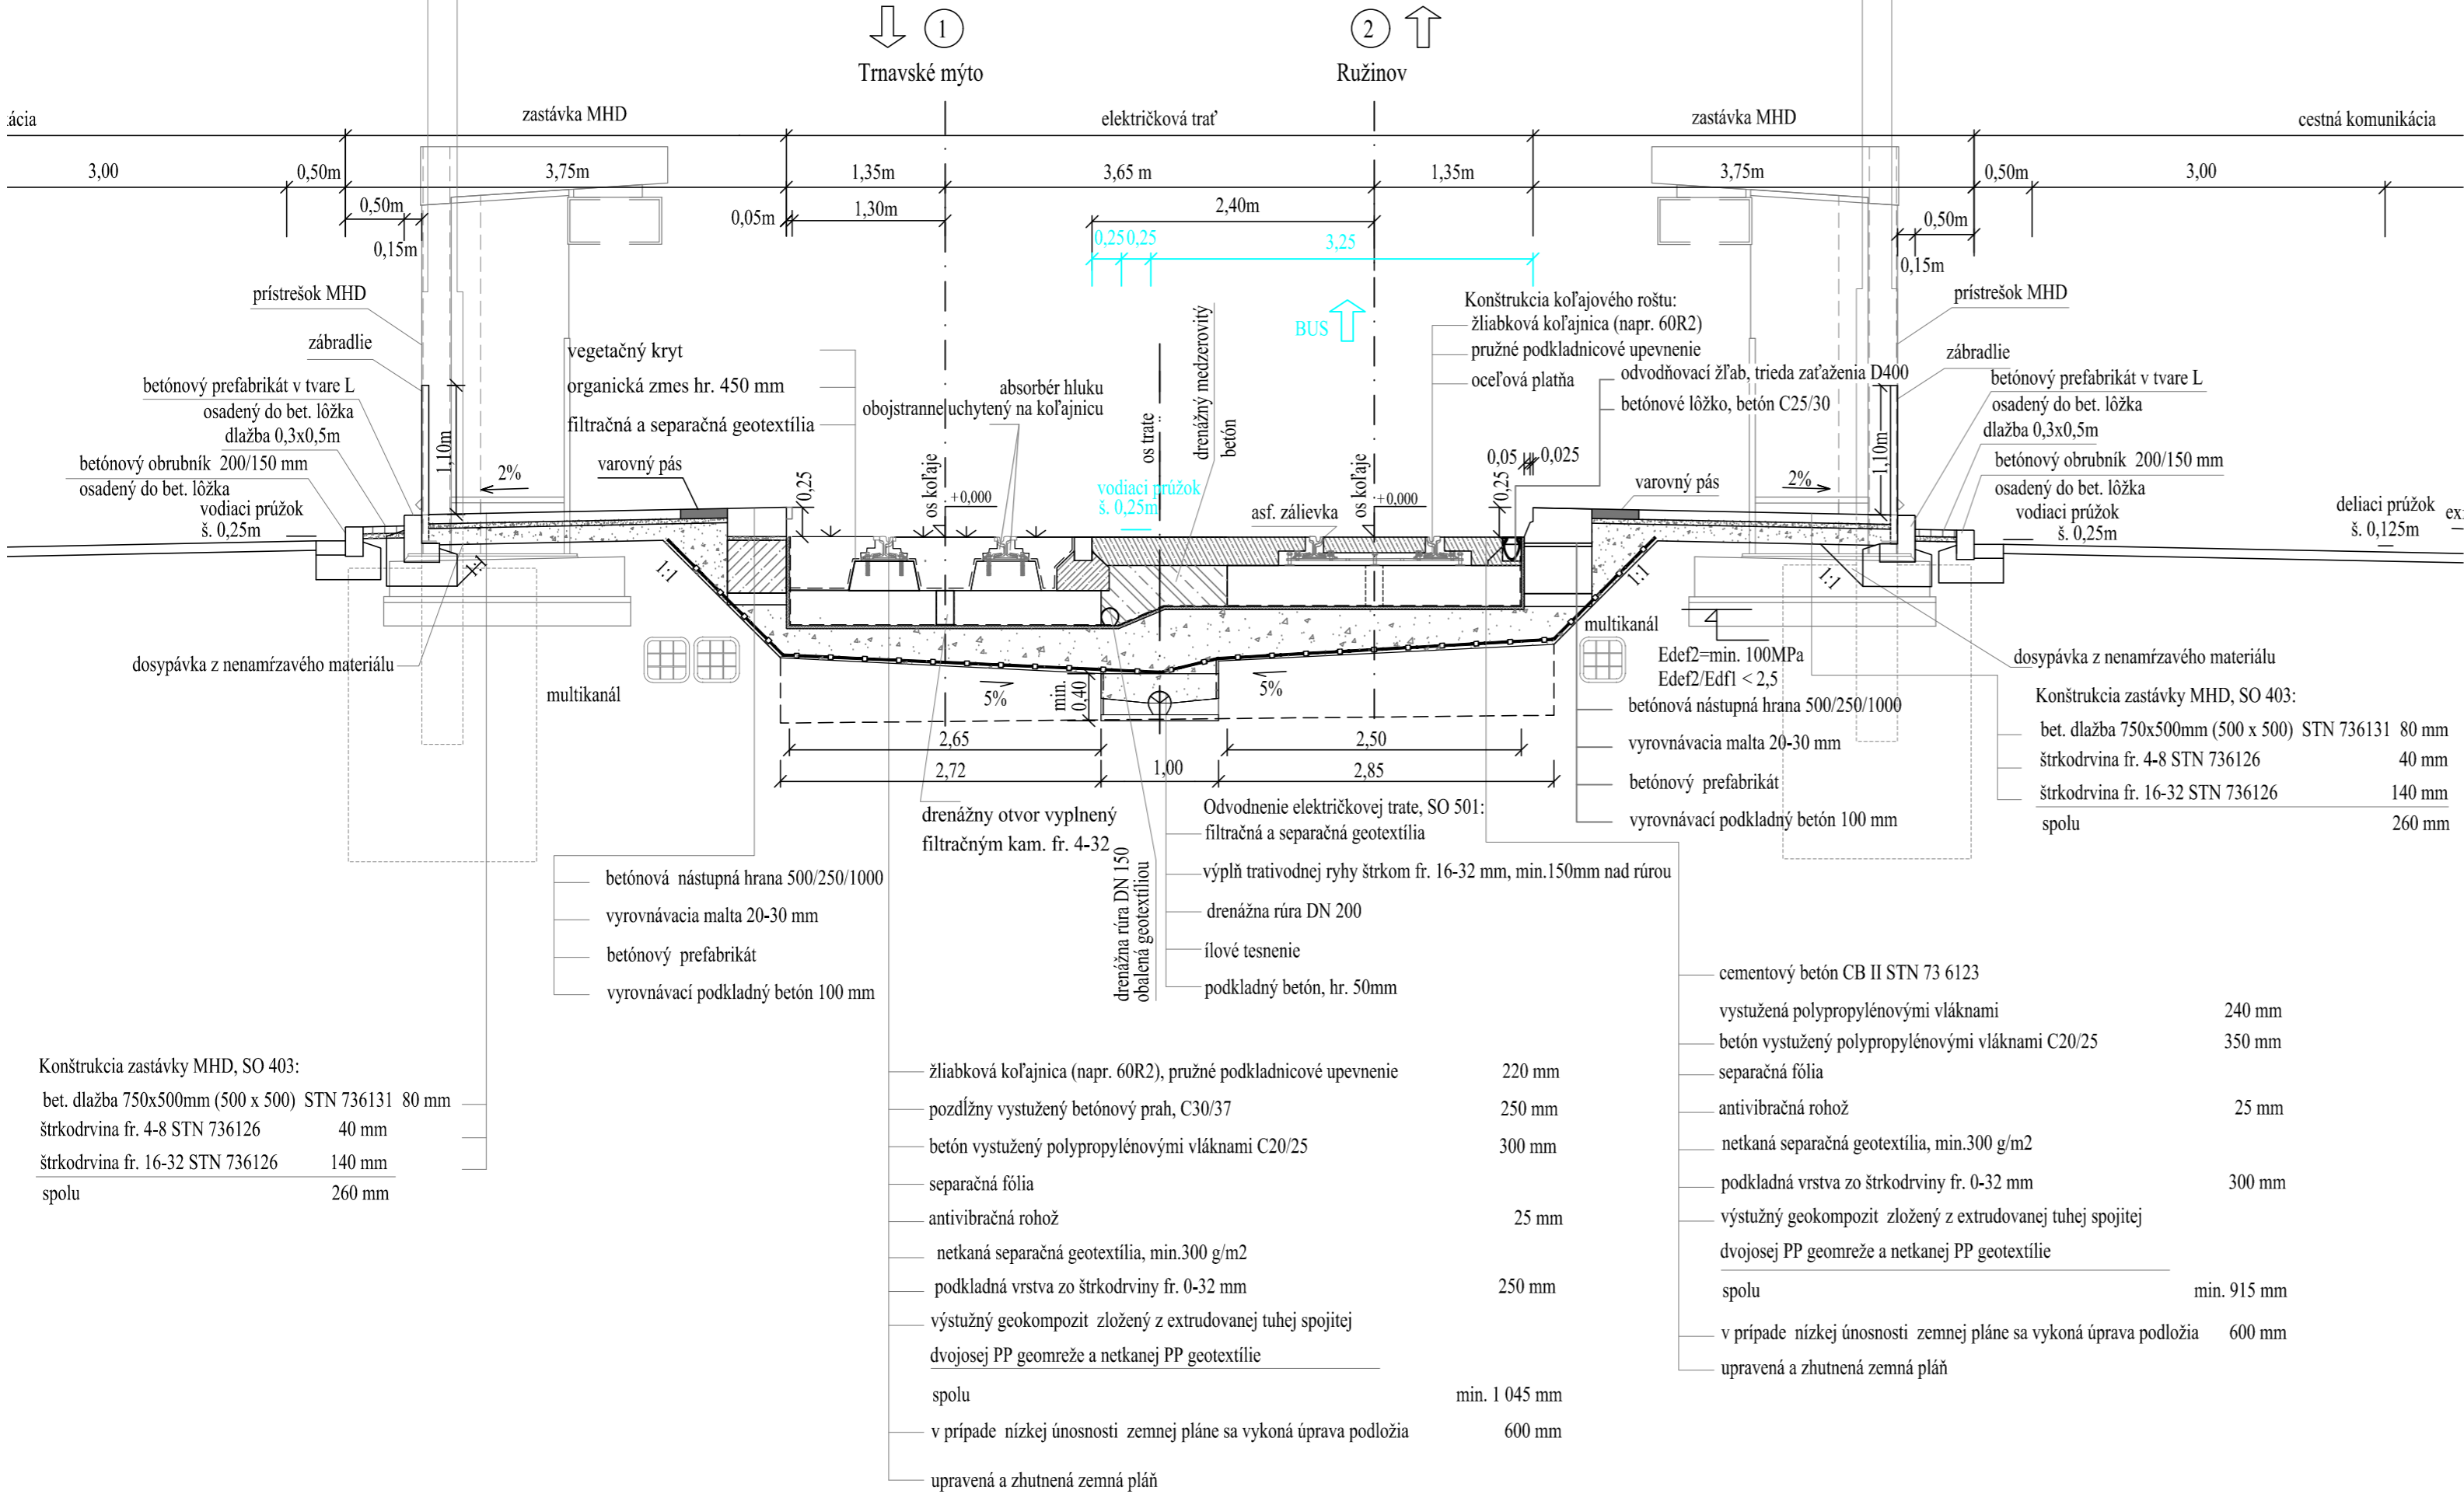

D-403

SÚRADNICOVÝ SYSTÉM: S–JTSK v realizácii JTSK		VÝŠKOVÝ SYSTÉM: Bpv	
NÁZOV STAVBY			
Modernizácia električkových tratí RUŽINOVSKÁ RADIÁLA			
OBJEDNÁVATEĽ		Hlavné mesto Slovenskej republiky Bratislava Prímaciálne nám. 1, 814 99 Bratislava	
			
PROJEKTANT		DOPRAVOPROJEKT, a.s. Kominárska 141/2,4 832 03 Bratislava	
			
HLAVNÝ INŽINIER PROJEKTU		Ing. Nikola Grančič	PODPIS 
ČÍSLO ZÁKAZKY		8632–01	
PROJEKTANT OBJEKTU		DOPRAVOPROJEKT, a.s., divízia Bratislava II, Kominárska 141/2,4, 832 03 Bratislava	
			
ZODPOVEDNÝ PROJEKTANT		Ing. Martin Zajíček	PODPIS 
VYPRACOVAL		Ing. Martin Zajíček	PODPIS 
KONTROLOVAL		Ing. Igor Karchuták	PODPIS 
IDENTIFIKAČNÉ ČÍSLO PRÍLOHY		MET–RR–DSP–C–D000–40300–073–X	
KRAJ: BRATISLAVSKÝ		OKRES: Bratislava I, Bratislava II, Bratislava III	
KATASTRÁLNE ÚZEMIE: Staré Mesto, Nové Mesto, Nivy, Ružinov		DÁTUM	05.2023
NÁZOV OBJEKTU		FORMÁT	3 x A4
ELEKTRIČKOVÉ ZASTÁVKY, SPEVNENÉ PLOCHY		MIERKA	1:50
		STUPEŇ PD	DSP
		Č. ZÁKAZKY	8632–01
NÁZOV PRÍLOHY		Č. SÚPRAVY	Č. PRÍLOHY
VZOROVÉ PRIEČNE REZY ZASTÁVKA TOMÁŠIKOVA			073