


PODORYS 1NP  
1:50

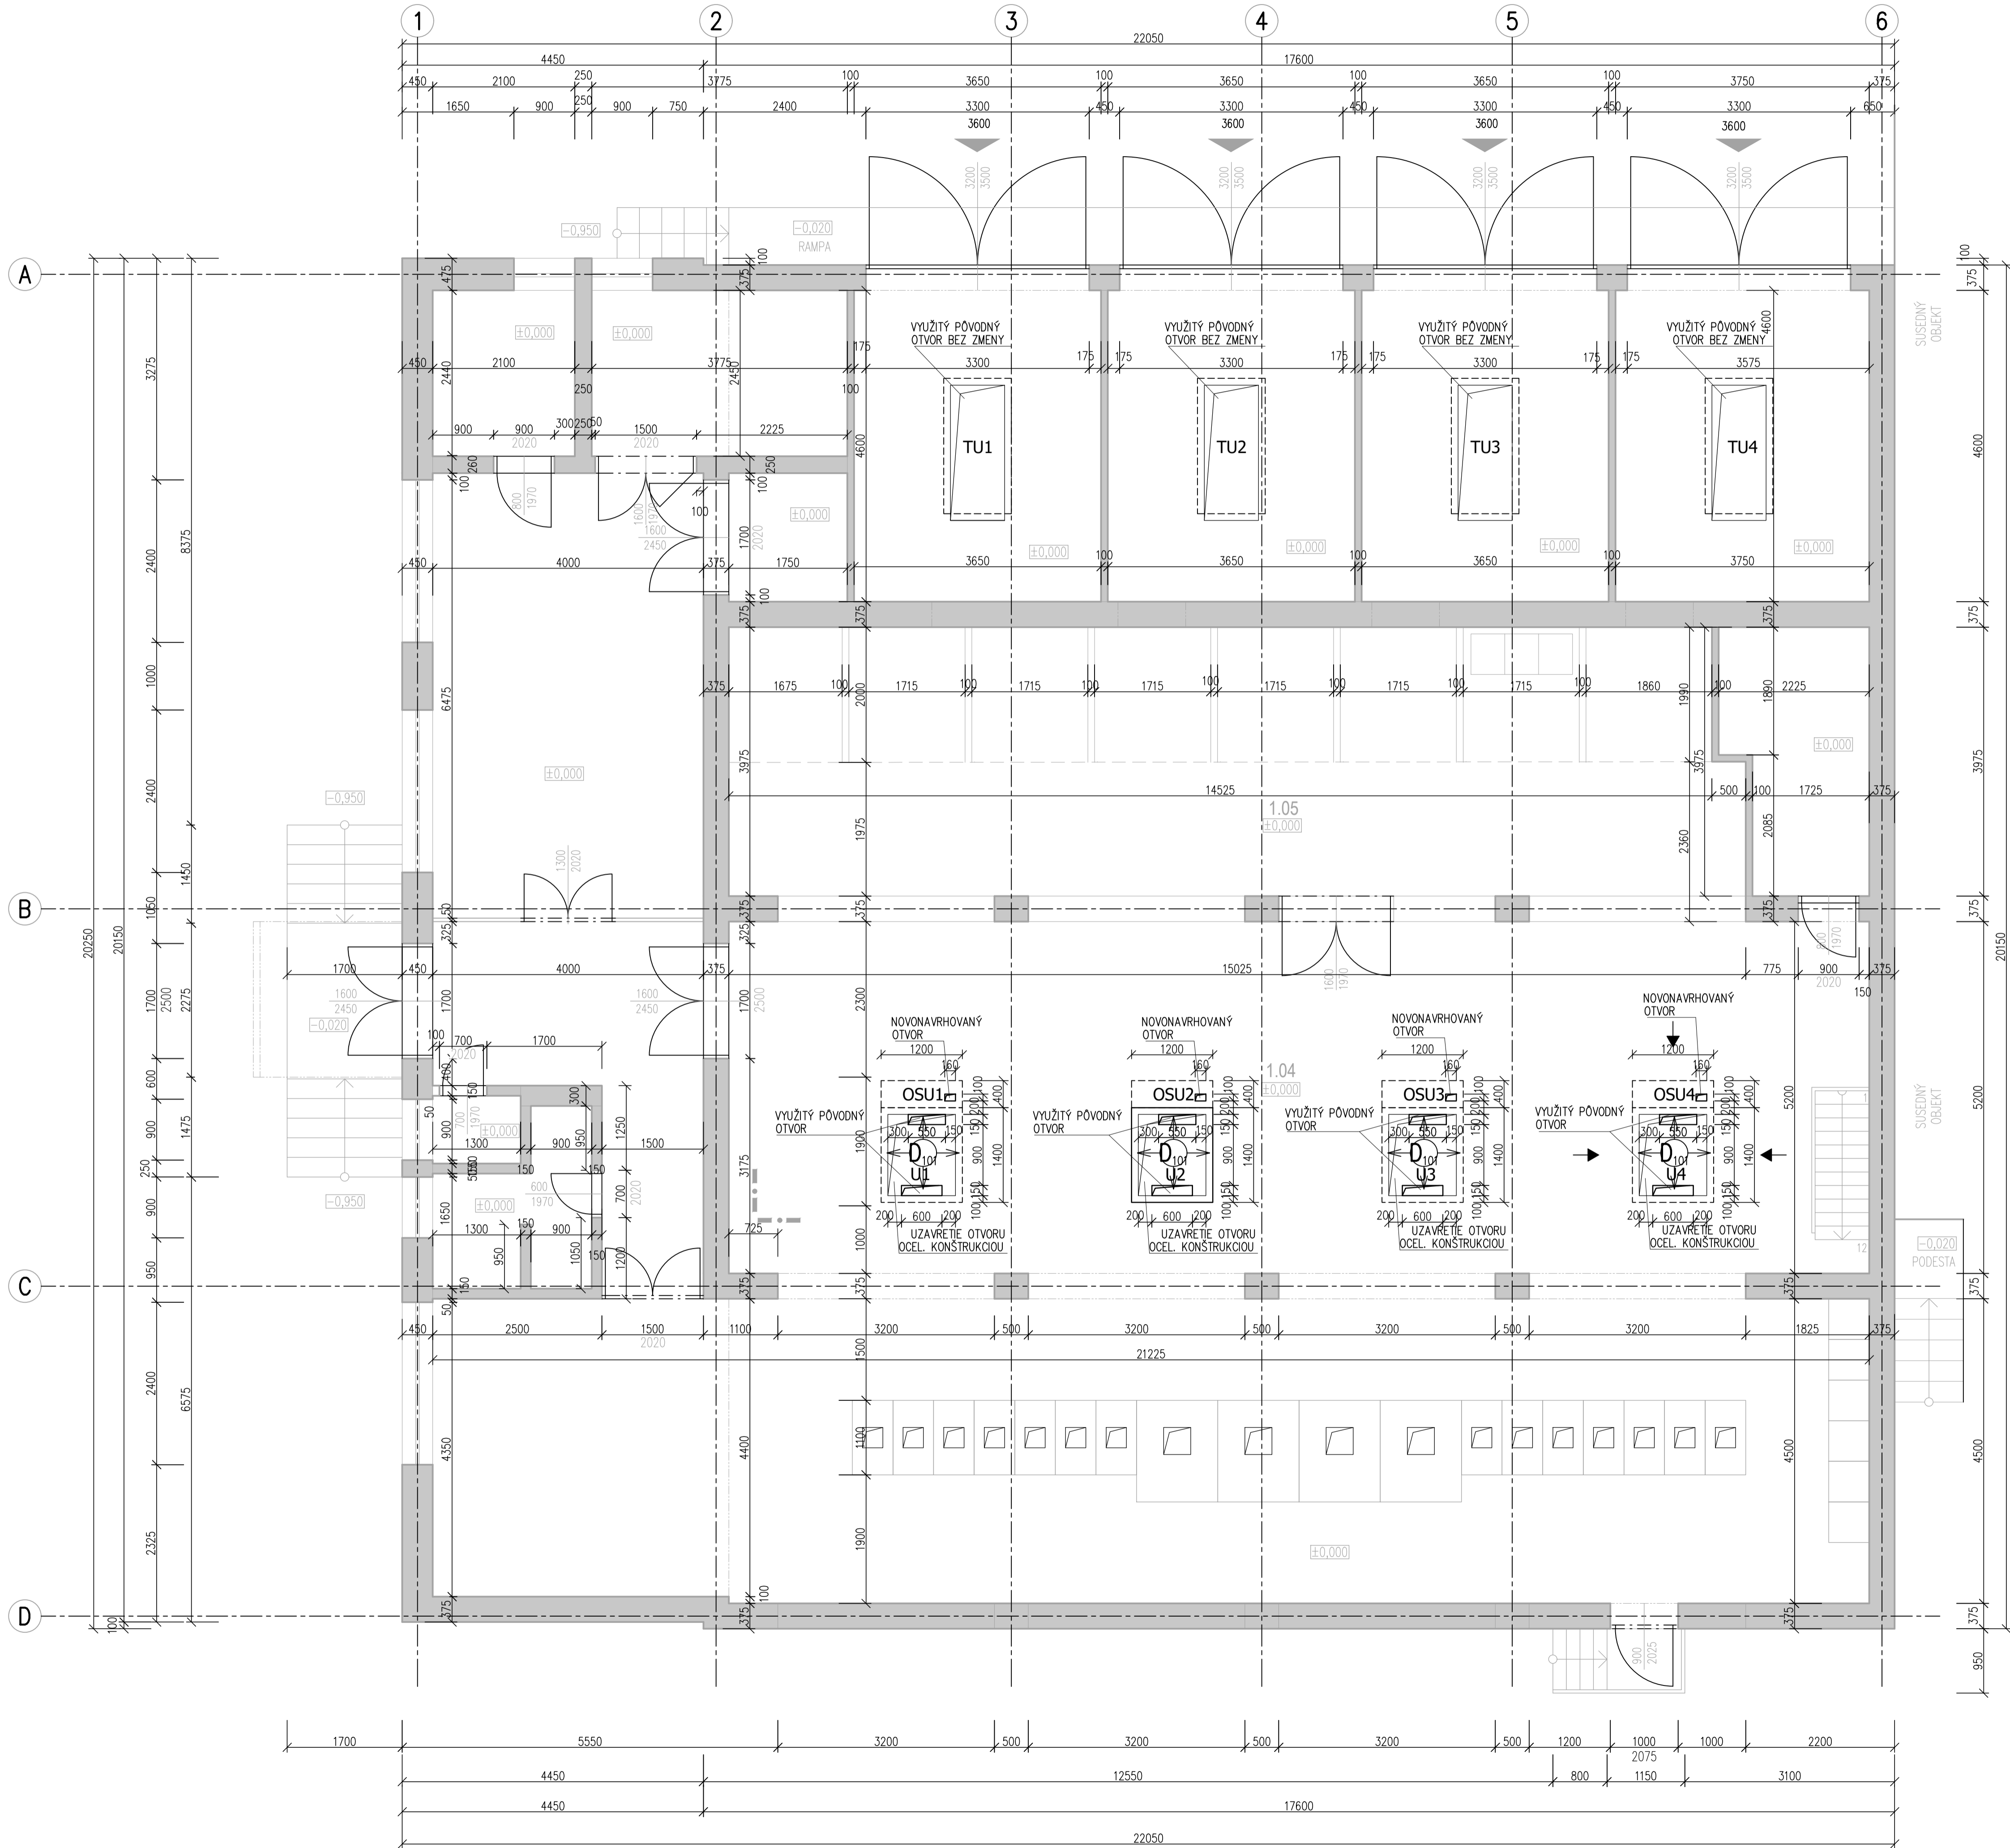

**POZNÁMKY**  
EXISTUJÚCE NOSNÉ KONŠTRUKCIE OŠTÁVAJÚ PŮVODNÉ  
A NEMENIA SA ANI ZAŤAŽOVACIE POMERY  
POŽADOVANÉ JE UZAVRETIE ŠTYROCH OTVOROV V STROPNEJ DOSKE, OZNAČENIE D101  
UZAVRETIE OTVOROV POZRI NA SAMOSTATNOM VÝKRESE, KDE JE DETILNÝ TVAR S VÝKAZMI, PRÍLOHA 203  
NOVÝ BETÓN C 25/30 – XC2, XF1(SK) – Cl 0,4 – Dmax 16 – S3  
OCEĽ VALCOVANÁ S 235; VÝROBNÁ SKUPINA EXC2 ; POVRCHOVÁ ÚPRAVA NÁTERY, STUPEŇ KORÓZNEJ AGRESIVITY C3  
PODĽA STN EN ISO 12944-5 A STN EN ISO 12944-7

EURÓPSKA ÚNIA  
Európske štrukturálne a investičné fondy  
OP Integrovaná infraštruktúra 2014 – 2020

MINISTERSTVO  
DOPRAVY A VÝSTAVBY  
SLOVENSKEJ REPUBLIKY

# D-408

200 STATIKA

SÚRADNICOVÝ SYSTÉM: S–JTSK v realizácii JTSK VÝŠKOVÝ SYSTÉM: 8pv

NÁZOV STAVBY	Modernizácia električkových tratí RUŽINOVSKÁ RADIÁLA		
OBJEDNÁVATEĽ	Hlavné mesto Slovenskej republiky Bratislava Prímarská n. m. 1, 814 99 Bratislava		
PROJEKTANT	DOPRAVOPROJEKT, a.s. Kominárska 141/2,4 832 03 Bratislava		
HLAVNÝ INŽINÉR PROJEKTU	Ing. Nikola Granič	PODPIS	
ČÍSLO ZÁKAZKY	8632-01		
PROJEKTANT OBJEKTU	DOPRAVOPROJEKT, a.s., divízia Bratislava II, Kominárska 141/2,4, 832 03 Bratislava		
ZODPOVEDNÝ PROJEKTANT	Ing. Andrej Markatán	PODPIS	
VÝPRACOVNÍK	Ing. Jozef Augustín	PODPIS	
KONTROLNÍK	Ing. Rudolf Volež	PODPIS	
IDENTIFIKAČNÉ ČÍSLO PRÍLOHY	MET-RR-DSP-C-0000-40800-202-X		
KRAJ: BRATISLAVSKÝ	OKRES: Bratislava II	DATA	05/2023
KATASTRÁLNE OZEMIE: Ružinov		FORMÁT	B A4
NÁZOV OBJEKTU	MENIAREŇ RUŽOVÁ DOLINA, STAVEBNÉ ÚPRAVY OBJEKTU	MIERA	1:50
		STUPEŇ PD	DSP
NÁZOV PRÍLOHY	VÝKRES TVARU STAVEBNÝCH ÚPRAV, ÚROVEŇ ±0,000	Č. ZÁKAZKY	8632-01
		Č. PRÍLOHY	202