



-M 1:250

4,4


4,5

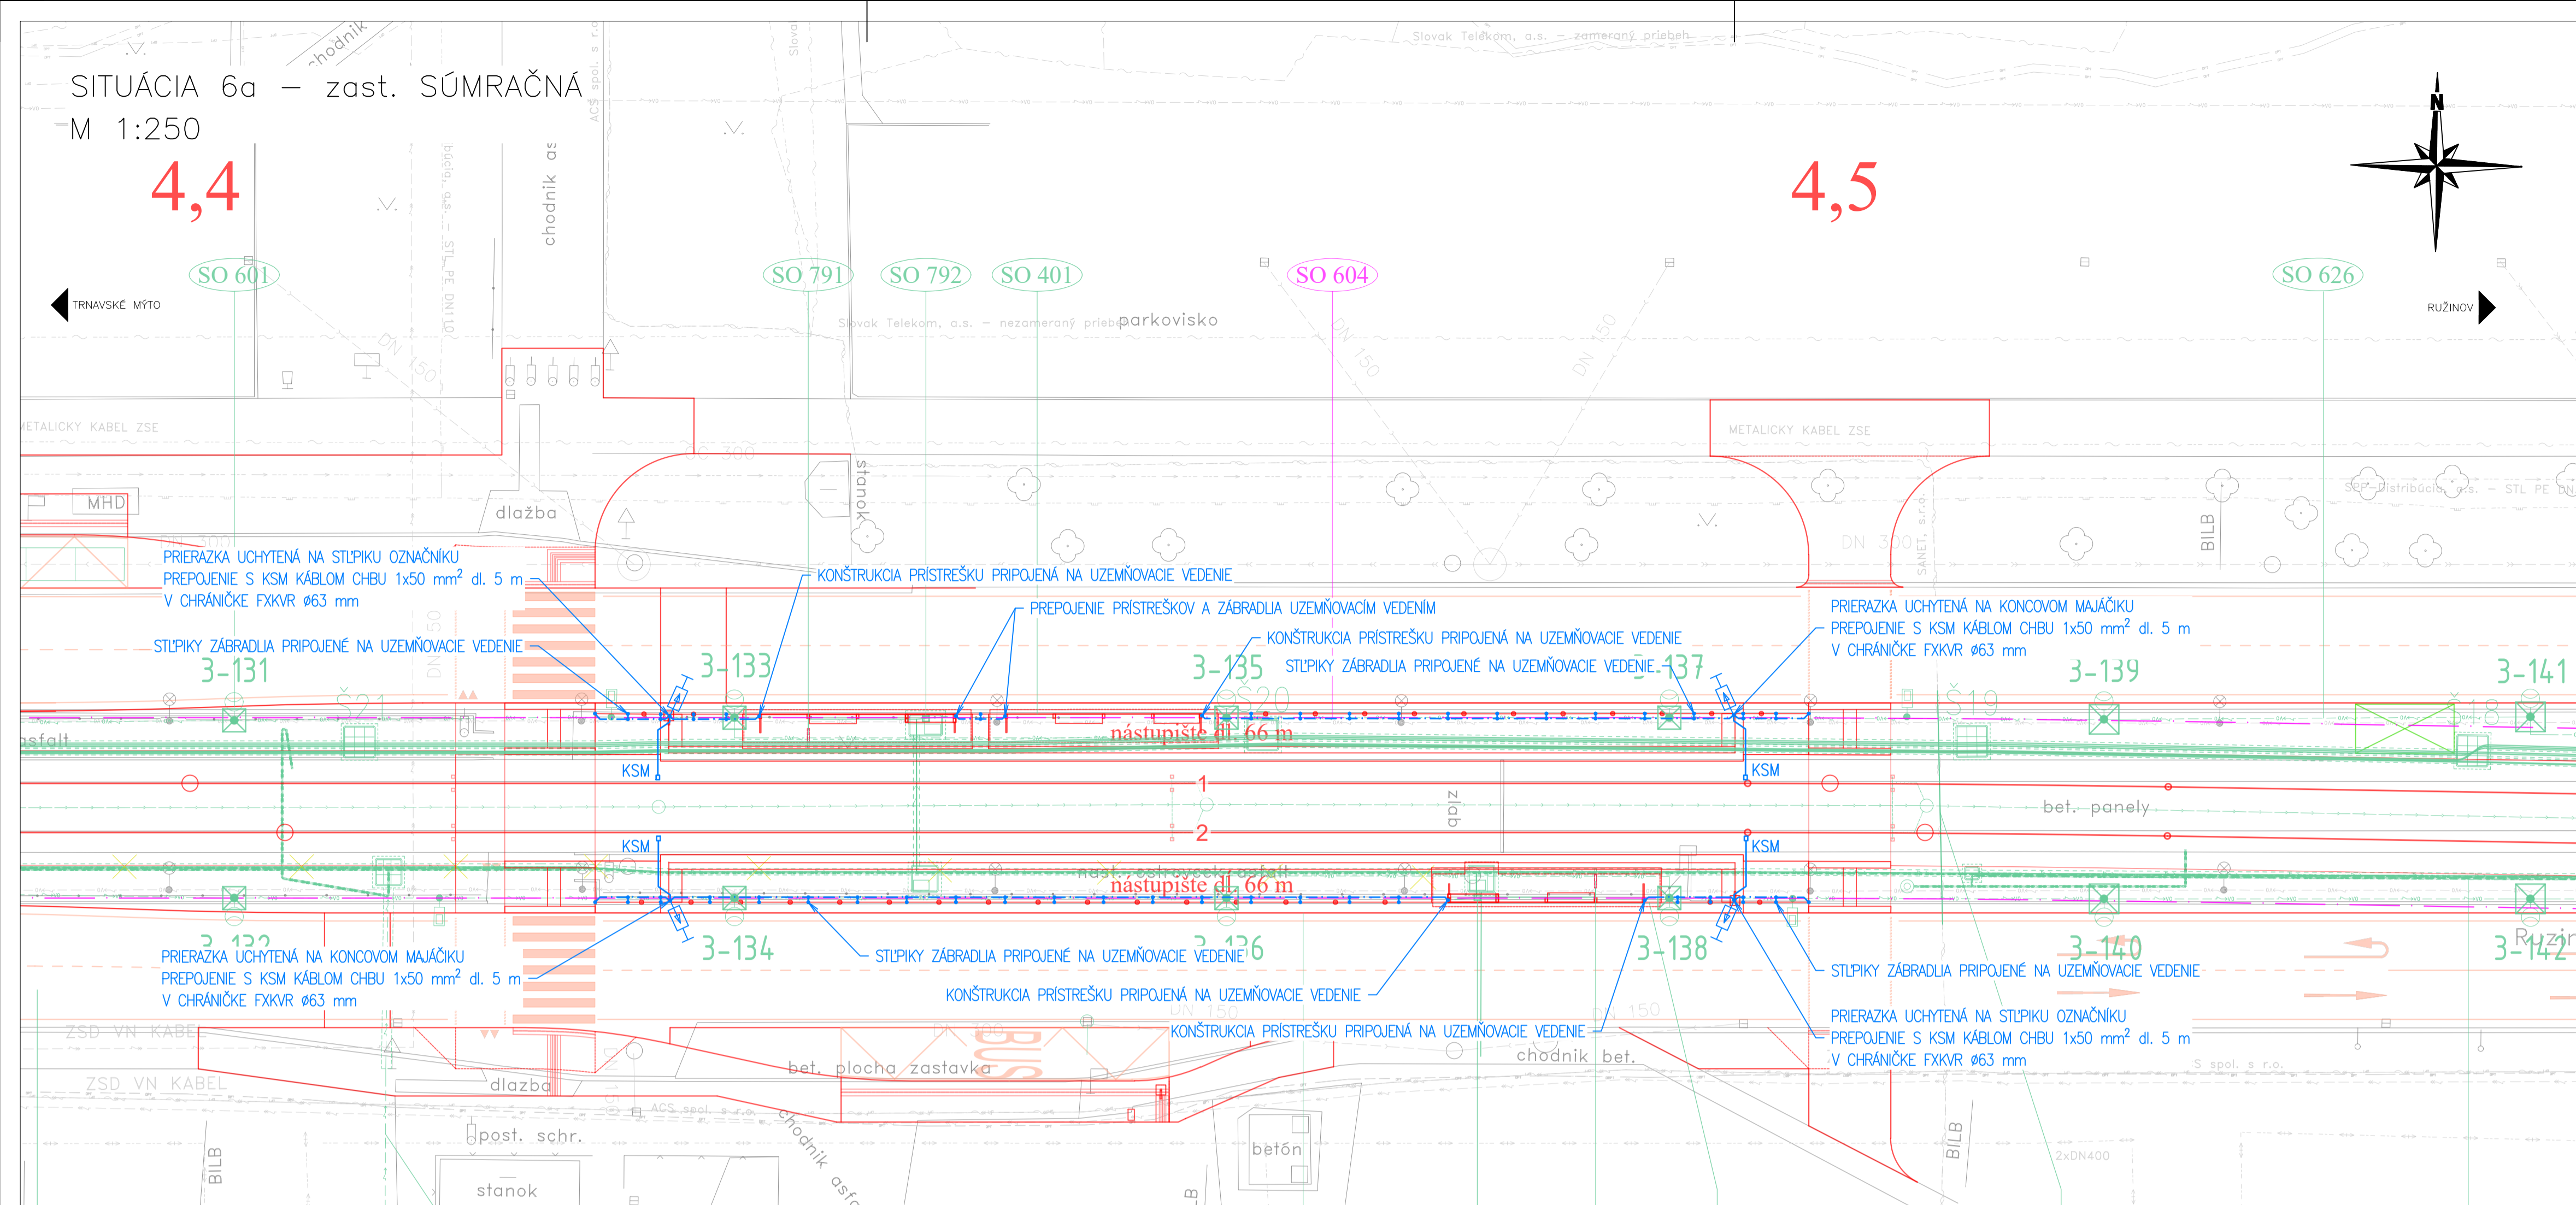

KLAD LISTOV SITUÁCIÍ:

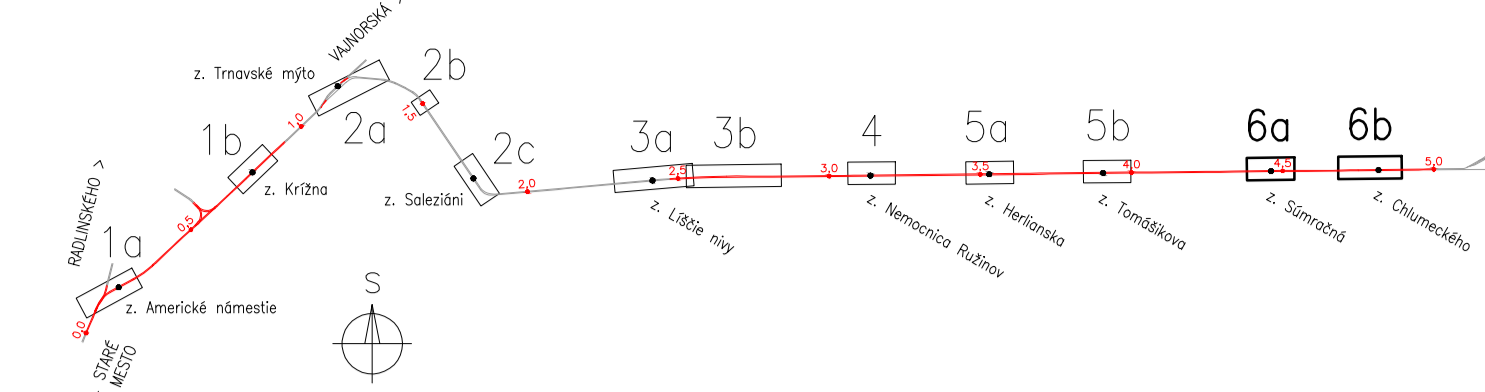

# Zóna vrchného trolejového vedenia a zóna zberača prúdu pre tramvajové systémy

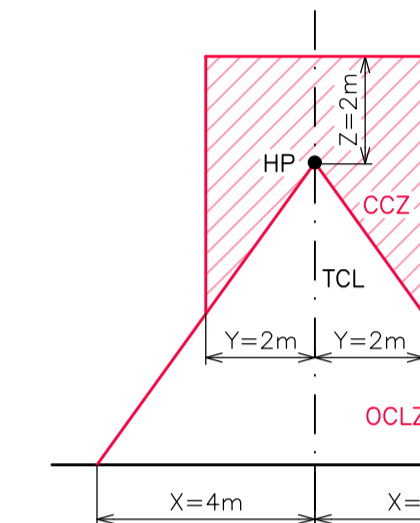

TOR – Úroveň hlav kofajnic  
HP – Najvyšší bod vrchného trol. vedenia  
OCLZ – Zóna vrchného trol. vedenia  
CCZ – Zóna zberača prúdu  
TCL – Os kofaje

SÚSTAVA: Trolejové vedenie 2 DC 600V (2 DC 750V)  
+ Pôl v trolejovom vodiči, – Pôl v koľaji

OCHRANNÉ OPATRENIA PROTI DOTYKU ŽIVÝCH ČASTÍ:  
– STN EN 50122-1/2011 Ochrana vzdušnou vzdialenosťou čl. 5.2


OCHRANNÉ OPATRENIA PROTI DOTYKU NEŽIVÝCH ČASTÍ:

- STN EN 50122-1/2011 Dvojité izolácia vrchného trolejového vedenia čl. 6.2.3.2
- Pre napájacie body (stoličiar na ktorých sú umiestnené bleskoisly):


STN EN 50122-1/2011 čl. 6.2.2.1 + Príloha na obmedzenie napätia príloha F – časť F.2

Prostredie v zmysle STN 33 2000-5-51/2010: VI – Vonkajšie priestory


## LEGENDA

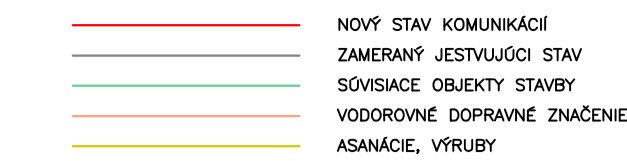


NOVÉ INŽ. SIETE, VEDENIA A ÚPRAVY

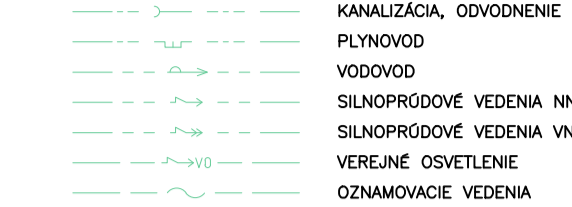

ORIENTAČNÝ ZÁKRES JESTVUJÚCICH INŽ. SIETI

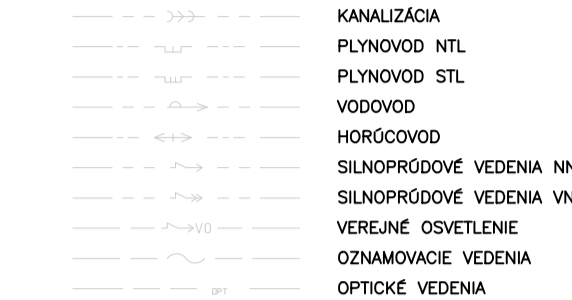


SO 604 OCHRANNÉ OPATRENIA ZARIADENÍ NACHÁDZAJÚCICH SA V ZÓNE TV A TROL. ZBERAČA

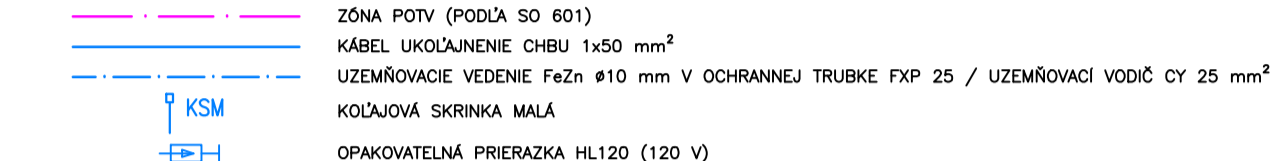

M 1:250

4,7

4,8

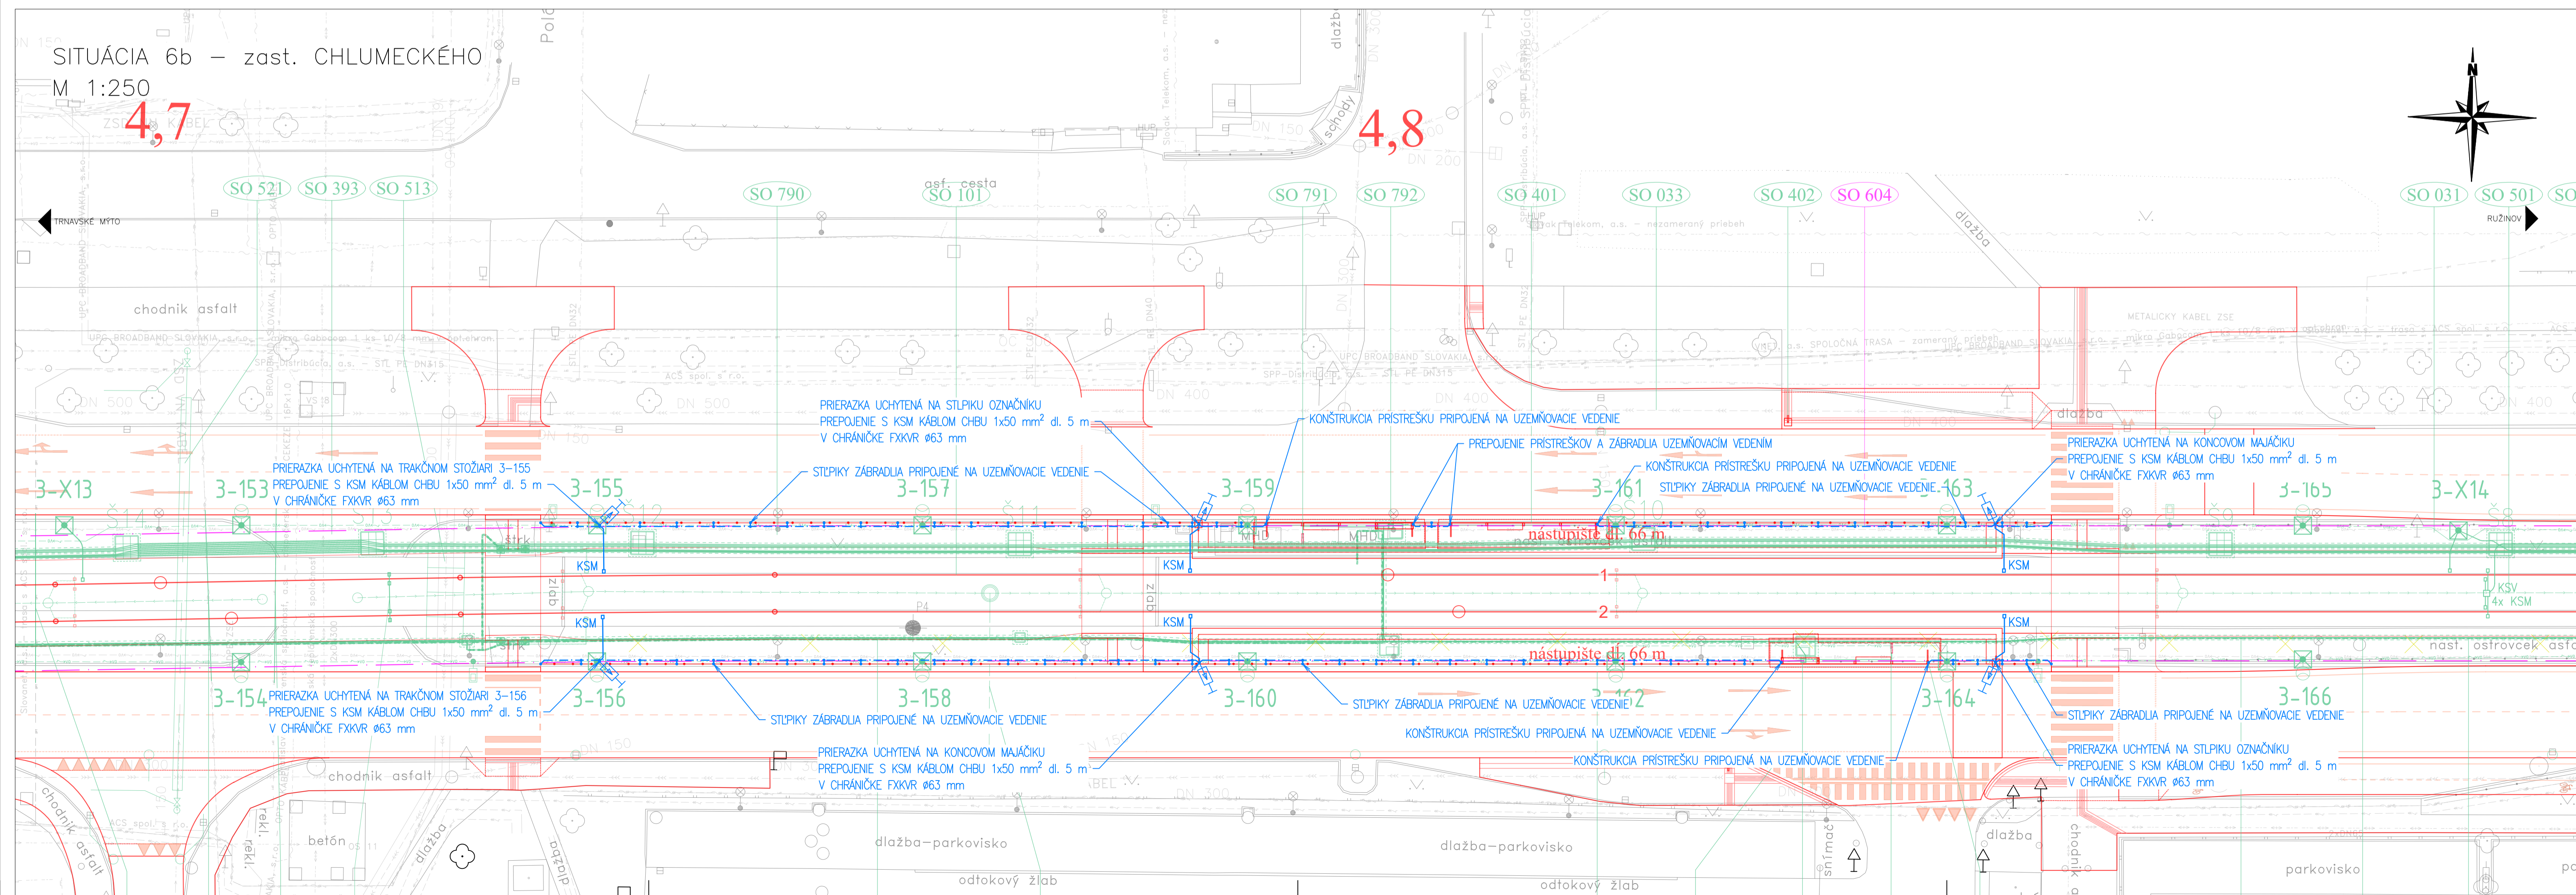

**D-604**

SÚRADNICOVÝ SYSTÉM: S-JTSK v realizácii JTSK

VÝŠKOVÝ SYSTÉM: Bp

NÁZOV STAVBY		Modernizácia elektrických trati RUŽINOŠKÁ RADIÁLA	
OBJEDNÁVATEL  IHH BRATISLAVA		Hlavné mesto Slovenskej republiky Bratislava Prámočinská nám. 1, 814 99 Bratislava	
PROJEKTANT  DOPRAVOVÝ PROJEKT		DOPRAVOVÝ PROJEKT, a.s. Kaminská 141/2,4 832 03 Bratislava	
HLAVNÝ INŽINIER PROJEKTU OŠLO ZÁKONKY		Inš. Niklas Grendt 8632-01	PODPIS 
PROJEKTANT OBJEKTU  Elektroline		Elektroline a.s., K Ládví 1805/20, 154 00 Praha 8 ZODPOVEDNÝ PROJEKTANT Ing. Gabriela Kottelová VÝKONNÁ Ing. Katarína Ševčíková KONTROLNÁ Ing. Jolana Kern BERNÁRČENÉ OŠLO PRÍLOHY MET-BR-00P-C-0000-0400-016-0	
MESTO: BRATISLAVA KATASTRÁLNE OZEMIE: Staré Mesto, Nv, Ružinov		OŠTES: Bratislava I, Bratislava II	
NÁZOV OBJEKTU <b>OCHRANNÉ OPATRENIA ZARIADENÍ NACHÁDŽAJÚCICH SA V ZÓNE TV A TROL. ZBERAČIA</b>		DÁTUM 10.11.14 FORMÁT 1:250 MÉRIE STUPEŇ PD DŠP Č. ZÁKONKY 8632-01	
NÁZOV PRÍLOHY SITUÁCIA zast. SÚMRAČNÁ, zast. CHLUMECKÉHO		Č. SPRÁVY Č. PRÍLOHY <b>016</b>	