


Koordináčna situácia - kábl vod a meniaren Ružová dolina  
M 1:500

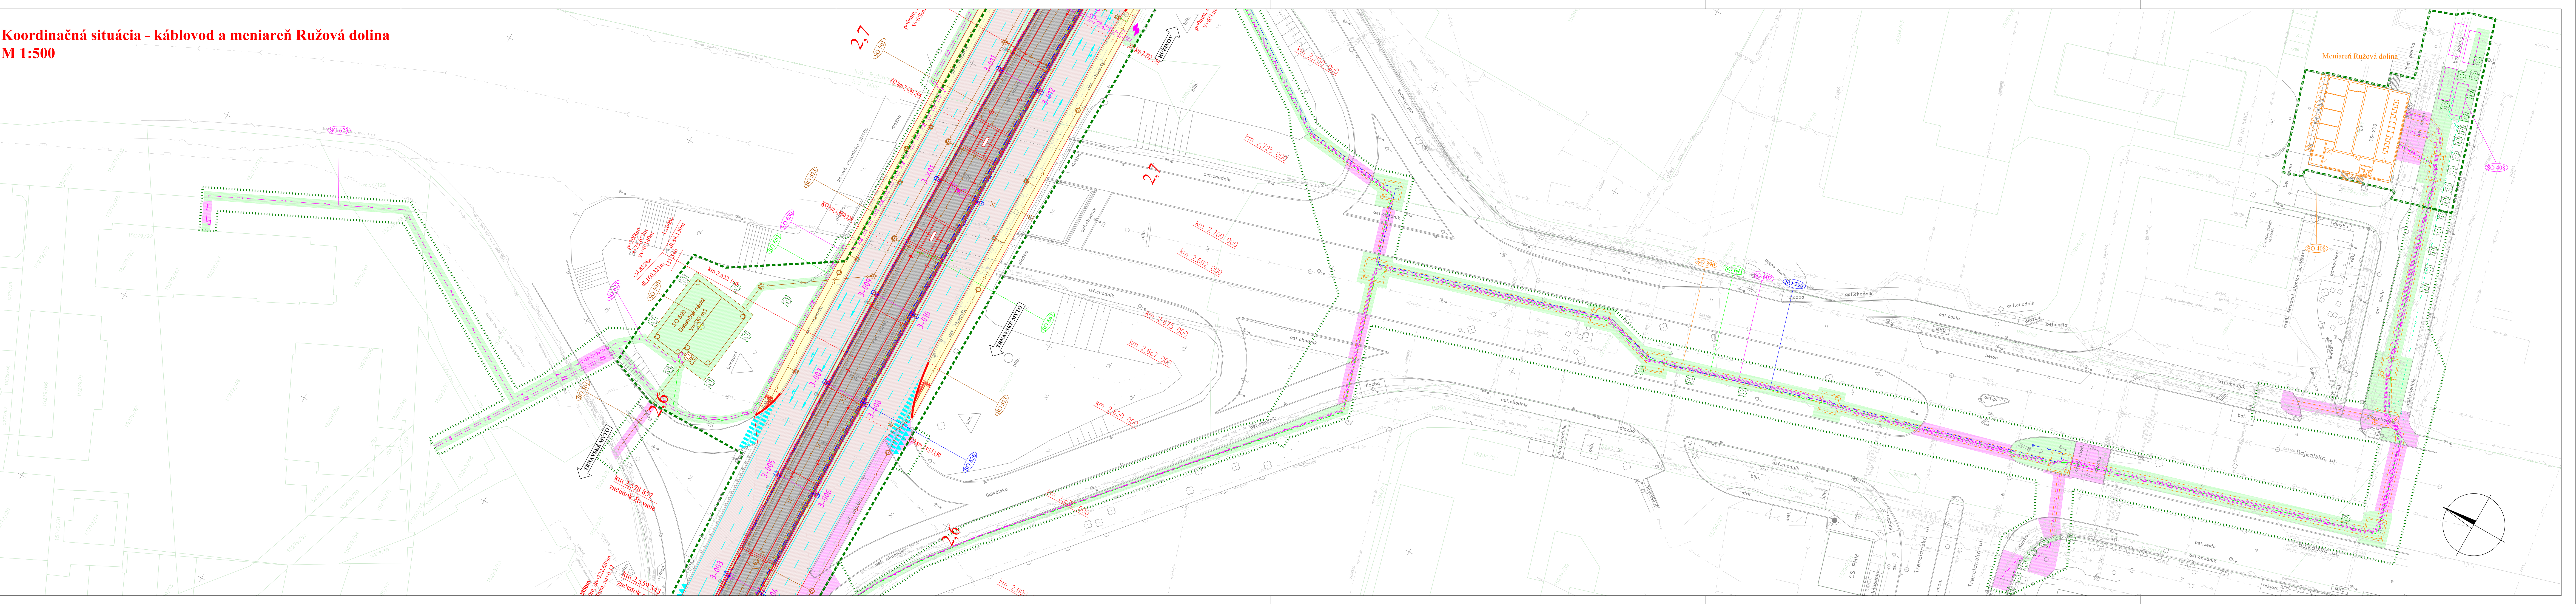

LEGENDA:

—	kofaje a komunikácie
—	nová os elektrickej kofaje
—	provisionálny spoj počas výstavby a napájanie
—	provisionálny spoj počas výstavby a napájanie
—	trakt, silnopriodové a technologické objekty
—	CDS, informačný systém, verejné osvetlenie
—	zameraný jestvujúci stav
—	kataster
—	súvisiace a výhledové stavby
—	digitálna technická mapa mesta
—	demonštrácie
—	nové stôžiare trakčného vedenia
—	verejné osvetlenie na novom / jestv. stôžiaroch

NOVÉ INŽ. SIETE, VEDENIA A ÚPRAVY:

—	kanalizácia
—	plynovod
—	vodovod
—	ochrana vodovodov, kanalizácií, horcovodov
—	silnopriodové vedenia NN
—	silnopriodové vedenia VN
—	silnopriodové napájacie vedenia DPB
—	verejné osvetlenie
—	slabopriodové oznamovacie vedenia

SOZNAM STAVEBNÝCH OBJEKTŮV:

100 KOLAJE A CESTY

001 Asanácia a príprava územia

030 Vegetačné úpravy v úseku Americké nám. - Krížna ulica

031 Vegetačné úpravy el. trate v Ružinovej ulici

033 Vegetačné úpravy el. trate v Ružinovej ulici

060 Náhľadná výstavba

101 Elektrický spádok a zvislosť

120 Rekonštrukcia Amerického námestia

121 Rekonštrukcia Krížnej ulice, Americké námestie - Vazovova

122 Rekonštrukcia Krížnej ulice, Vazovova - Legionárska

123 Úprava komunikácie na Trnavskom mýte

124 Rekonštrukcia ulice Záhradnícka a Ružinová

125 Meniaren Astronomická, prístupová komunikácia

300 LÍNIOVÉ OSTATNÉ

320 Prírodné vodné zberače na moste Bajkalská

390 Káblovod

391 Trnavská trať DPB

392 Preložka káblovodu Slovac Telekom na Krížnej ulici

393 Ochrana horcovodov

394 Úprava káblových komer Slovac Telekom

400 POZEMNÉ STAVBY

401 Elektrické zariadenia, prístrešky a drobná architektúra

402 Autobusové zastávky, prístrešky a drobná architektúra

403 Elektrické zariadenia, spevnené plochy

404 Parkoviská pre bicykle

407 Meniaren Legionárska, stavebné úpravy objektu

408 Meniaren Ružová dolina, stavebné úpravy objektu

409 Meniaren Astronomická

500 VODOVODY A KANALIZÁCIE

501 Odvodnenie elektrickej trate

510 Rekonštrukcia verejnej kanalizácie v Špitálskej ulici, km 0,000 - 0,120 el. trate

511 Rekonštrukcia verejnej kanalizácie Americké nám. - Krížna ul., km 0,120 - 0,570 el. trate

512 Rekonštrukcia verejnej kanalizácie v Krížnej ulici, km 0,570 - 0,570 el. trate

513 Ochrana verejnej kanalizácie v Ružinovej ulici

514 Meniaren Astronomická, kanalizačná prípojka

515 Preložka kanalizácie DN 300 v Krížnej ulici, km 0,630 - 0,660 el. trate

516 Meniaren Astronomická, vodovodná prípojka

517 Ochrana vodovodnej prípojky v Krížnej ulici, km 0,665 el. trate

518 Ochrana vodovodnej prípojky v Krížnej ulici, km 0,685 el. trate

519 Ochrana vodovodu v ulici Americké nám. - Krížna ul., km 0,120 - 0,570 el. trate

520 Ochrana vodovodu v Krížnej ulici v km 0,570 - 0,570 el. trate

521 Ochrana vodovodu v Ružinovej ulici

522 Preložka kanalizácie v elektrickom telese v Ružinovej ulici

590 Čerpadla stanica pod mostom Bajkalská

600 ELEKTRICKÉ VEDENIA A ZARIADENIA

601 Modernizácia trojkoľového vedenia

602 Napájacie a prírodné vedenie

603 Kofaj ako splyný vodič

604 Ochranné optické zariadenie nachádzajúcich sa v zóne TV a troj. zberača

610 Elektrické ovládanie výhybiek

611 Elektrické vyhradenie výhybiek

612 Mrazové zariadenia kofaj

620 Prípojky NN pre elektrické zariadenia

621 Prípojky NN pre radiu CDS

622 Meniaren Astronomická, prípojka NN

623 Prípojka NN k čerpacej stanici pod mostom Bajkalská

624 Preložka NN káblov Americké námestie - Trnavské mýto

625 Preložka NN káblov v Krížovke Trnavského

626 Rekonštrukcia verejného osvetlenia

629 Meniaren Astronomická, prípojka VN

630 Preložka VN káblov v Krížovke Bajkalská

631 Preložka VN káblov v zást. Herlianska

634 Rekonštrukcia prístupovej ochrany

640 Optický kábel ovládania meniarne Legionárska a výhybiek

641 Optický kábel ovládania meniarne Ružová dolina a Astronomická

642 Káblovod pre informačný systém DPB

643 Preložka a ochrana vedení Slovac Telekom

644 Ochrana vedení Orange Slovensko

645 Ochrana telekomunikačných vedení ZSE

646 Ochrana vedení SÍTEL

647 Ochrana vedení ACS

648 Ochrana vedení UPC

649 Ochrana vedení SANET

650 Preložka vedení SWAN

652 Ochrana vedení Dial Telecom

653 Ochrana vedení Transnet

654 Ochrana vedení MV SR

655 Preložka vedení v káblovode Slovac Telekom

656 Ochrana vedení VN ET

657 Preložka vedení MOS BA

660 Kamerový dohľad pre DPB

661 Kamerový dohľad triangu Vazovova

662 Modernizácia diaľkového ovládania meniarne Legionárska

663 Modernizácia diaľkového ovládania meniarne Ružová dolina

664 Diaľkové ovládanie meniarne Astronomická

700 PLYNOVODY, INFORMAČNÝ SYSTÉM

701 Preložka plynovodu na Krížnej ul.

790 Centrálna dopravná signalizácia

791 Elektrické zariadenia, informačný systém

792 Automat na predaj CI na zastávkach MHD

793 Preložka reklamných panelov na Trnavskom mýte



EURÓPSKA ÚNIA  
Európske štrukturálne a investičné fondy  
OP Integrovaná infraštruktúra 2014 – 2020



MINISTERSTVO  
DOPRAVY A VÝSTAVBY  
SLOVENSKEJ REPUBLIKY

# C01

SÚRADNICOVÝ SYSTÉM: S-JTSK v realizácii JTSK  
VÝŠKOVÝ SYSTÉM: Bpv

NÁZOV STAVBY		Modernizácia elektrických tratí RUŽINOVSKÁ RADIÁLA	
OBJEDNÁVATEĽ		Hlavné mesto Slovenskej republiky Bratislava Primaciálne nám. 1, 814 99 Bratislava	
PROJEKTANT		DOPRAVOPROJEKT, a.s. Kominárska 141/2,4 832 03 Bratislava	
HLAVNÝ INŽINIER PROJEKTU		Ing. Nikola Grančič	
ČÍSLO ZÁKAZKY		8632-01	
PROJEKTANT OBJEKTU		DOPRAVOPROJEKT, a.s., divízia Bratislava II, Kominárska 141/2,4, 832 03 Bratislava	
ZODPOVEDNÝ PROJEKTANT		Ing. Igor Karchuňák	
VÝPRAVČOVÁ		Ing. Igor Karchuňák	
KONTROLNÁ		Ing. Nikola Grančič	
IDENTIFIKAČNÉ ČÍSLO PRÍLOHY		MET-RR-RSP-C-0010-0000-009-V	
VRÁTA: BRATISLAVSKÝ KATASTRÁLNE ČEDEM: Staré Mesto, Nové Mesto, Nivy, Ružinov		ORIGES: Bratislava I, Bratislava II, Bratislava III	
NÁZOV PRÍLOHY		KOORDINAČNÁ SITUÁCIA KÁBLOVOD A MENIAREN RUŽOVÁ DOLINA	
DÁTUM		05.2023	
FORMÁT		B x A4	
MERKA		1:500	
STUPEN PD		DSP	
Č. ZÁKAZKY		8632-01	
Č. SUPRÁVY		Č. PRÍLOHY	
		009	