

01 PRELOŽKA PLYNOVODU M
KRÍŽNEJ ul.
PRELOŽKA NTL
PLYNOVODU d 225 x 12

KÓTA UPAVENÉHO TERÉNU

HLBKA VÝKOP



KÓTA DNA POTRUF

KÓTA PŮVODNÉHO TERÉNU

ZROVNÁVACIA ROVINA

STANIČENIE V km, v m

PROFIL (mm) – DLŽKA (mm)
SKLON (%)
TLAK(kPa) = 2,0

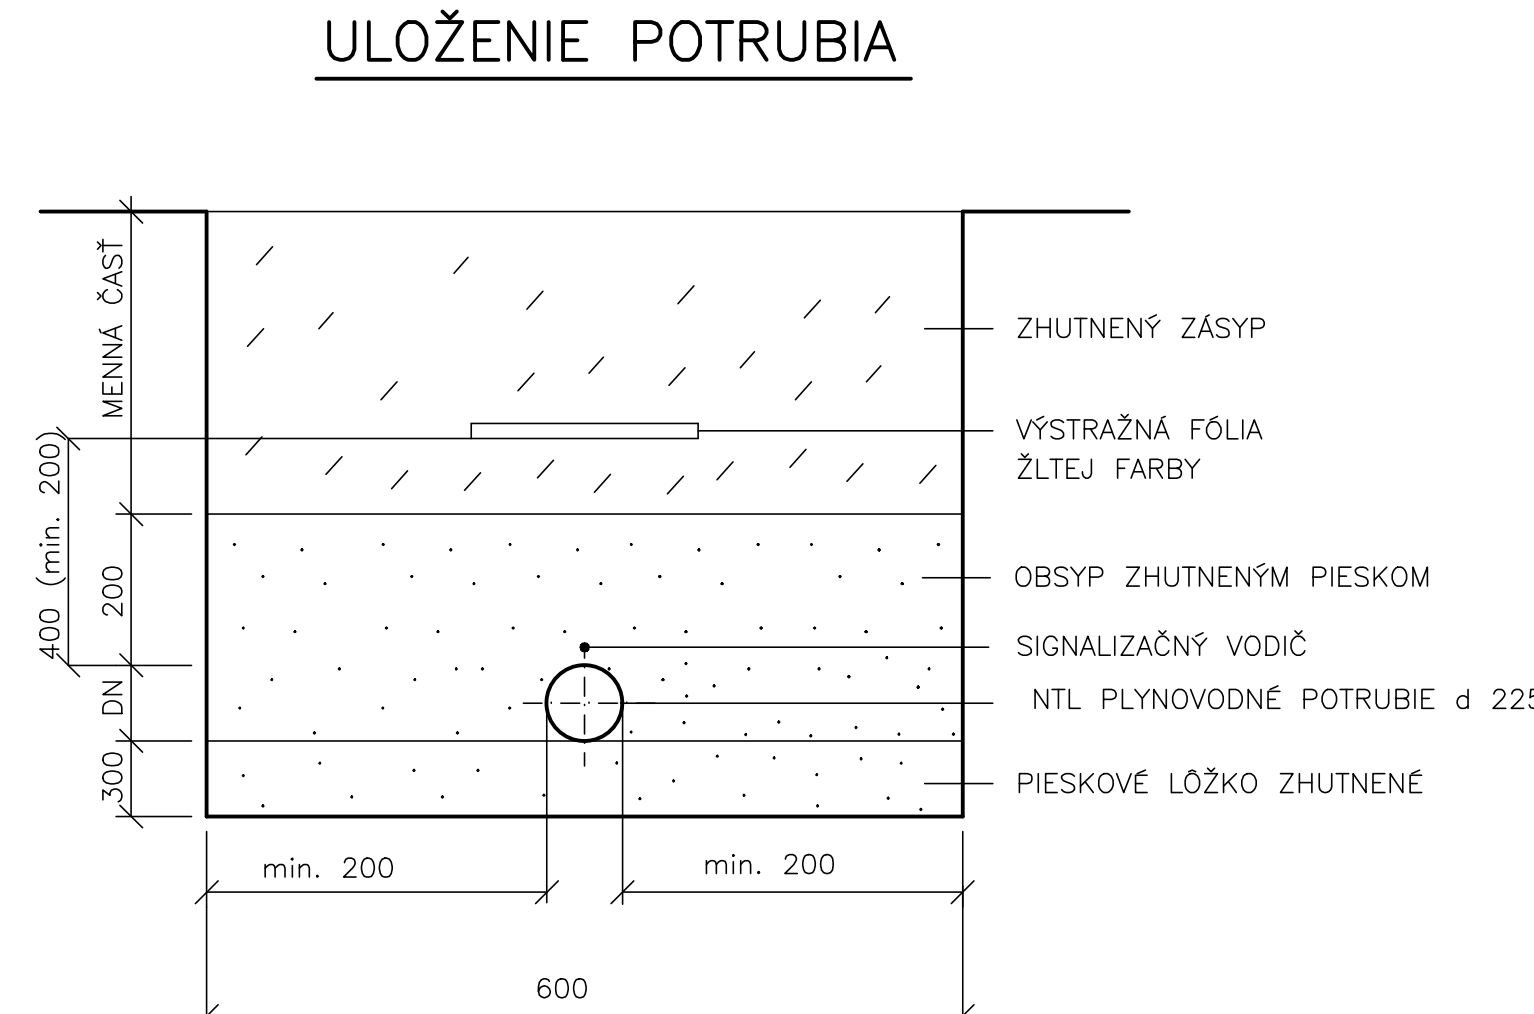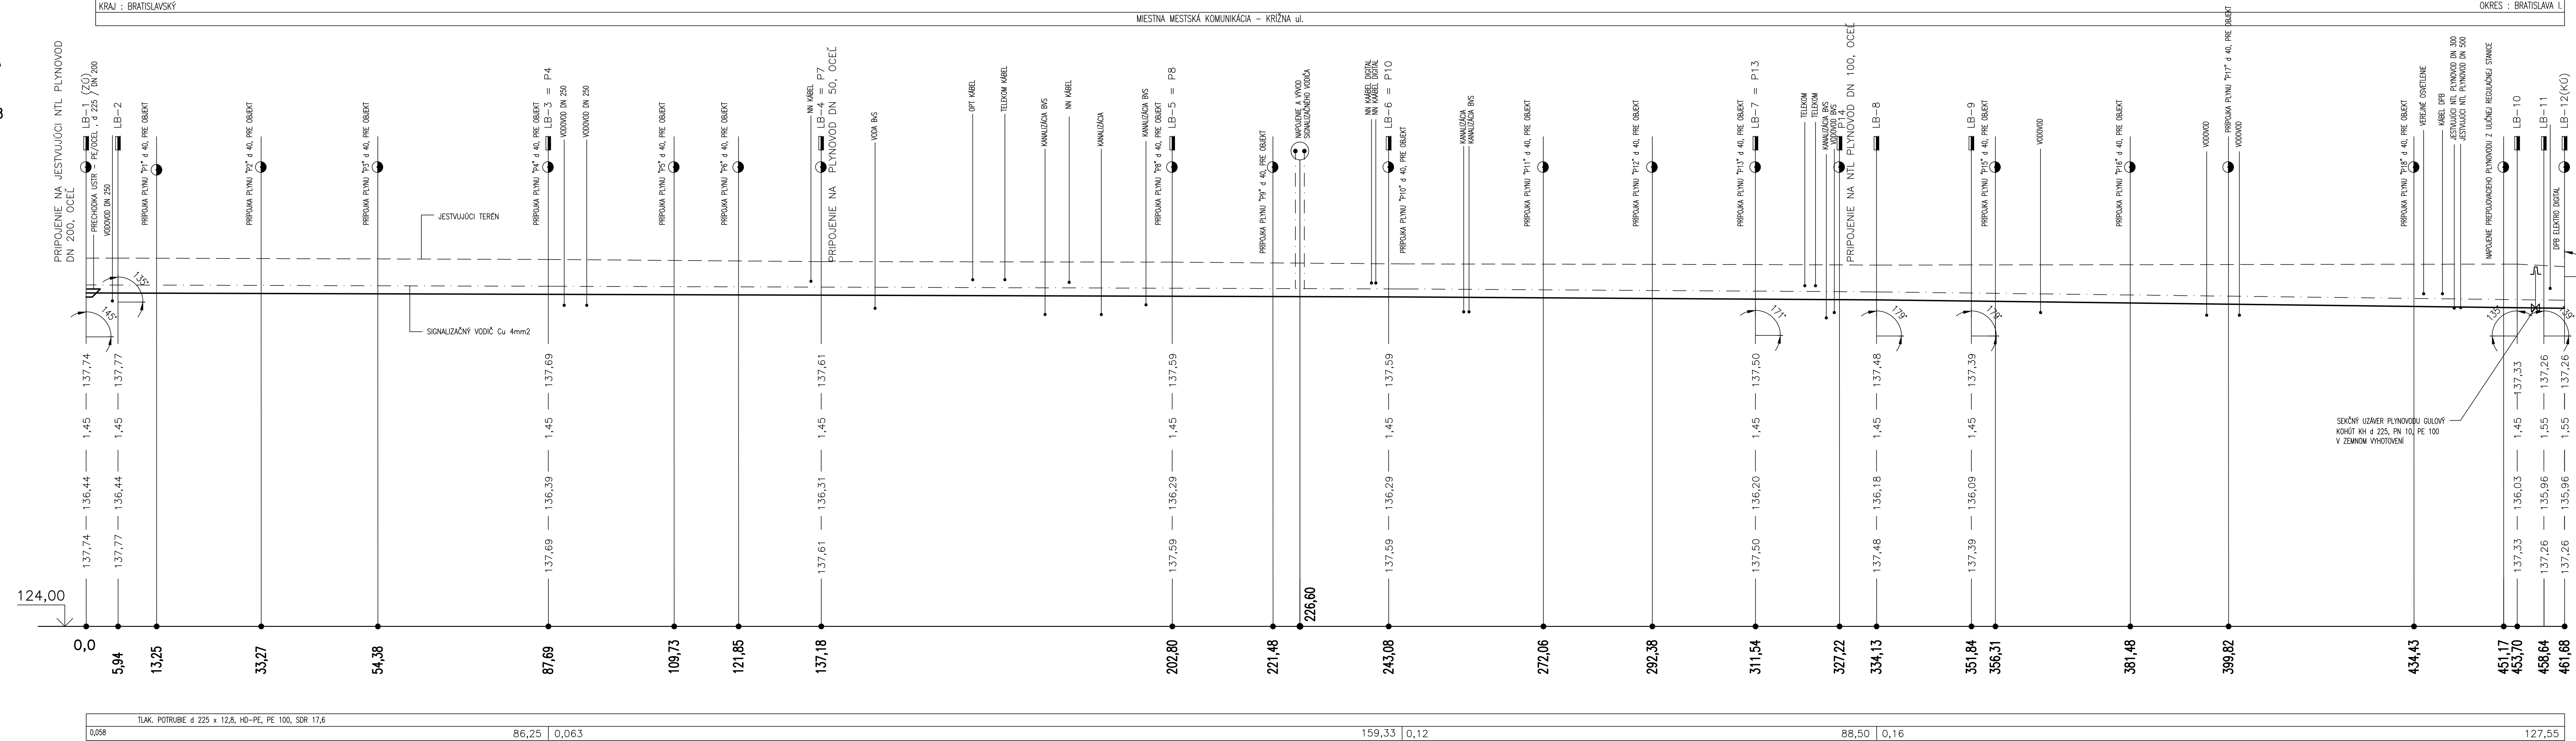

</