

SITUÁCIA CDS (K242 Záhradnícka - Miletičova , M 1:500)

LEGENDA:

	riešený objekt
	spevnené plochy riešené v rámci objektu
	nespevnené plochy riešené v rámci objektu
	zameraný jestvujúci stav
	súvisiace objekty stavby

NOVÉ INŽ. SIETE, VEDENIA A ÚPRAVY:

	kanalizácia, odvodnenie
	plynovod
	vodovod
	silnopráúdové vedenia NN
	silnopráúdové vedenia VN
	verejné osvetlenie
	oznamovacie vedenia


ORIENTAČNÝ ZÁKRES EXISTUJÚCICH INŽ. SIETÍ

	kanalizácia
	plynovod NTL
	plynovod STL
	vodovod
	horúcovod
	silnopráúdové vedenia NN
	silnopráúdové vedenia VN
	verejné osvetlenie
	oznamovacie vedenia
	optické vedenia

LEGENDA CDS :

	Stožiar CDS
	Označenie stožiarov CDS
	Stožiarov TV/V0 využitý pre prvky CDS
	Rameno výložníkového stožiara CDS
	Tlačidlo pre chodcov/cyklistov
	Návestidlo dopravné
	Návestidlo pre cyklistu
	Návestidlo chodecké
	Návestidlo pre verejnú hromadnú dopravu
	Symbol smerovej šípky
	Dvojitá konzola
	Sámrakový spínač
	Výstražný dopravný maják
	Radič cestnej dopravnej signalizácie
	Optická rozpojovacia skriňa
	Kamerový dohľad križovatky
	Vozidlový detekčný systém-prístupový bod
	Vozidlový detekčný systém-opakovač prenosu
	Vozidlový detekčný systém-detektor vozidla
	Vozidlový detekčný systém-detektor cyklista
	Vozidlový detekčný systém-detektor E-MHD
	Kábel CDS
	Kábel KK
	Kábel KD
	Kábel NN
	Chráničky CDS
	Prierezka
	KSM - koľajová skrinka malá
	svorka T-BUS
	Zóna vrchného trolejového vedenia

POZNÁMKA :
VODOROVNÉ DOPRAVNÉ ZNAČENIE – INFORMATÍVNE!

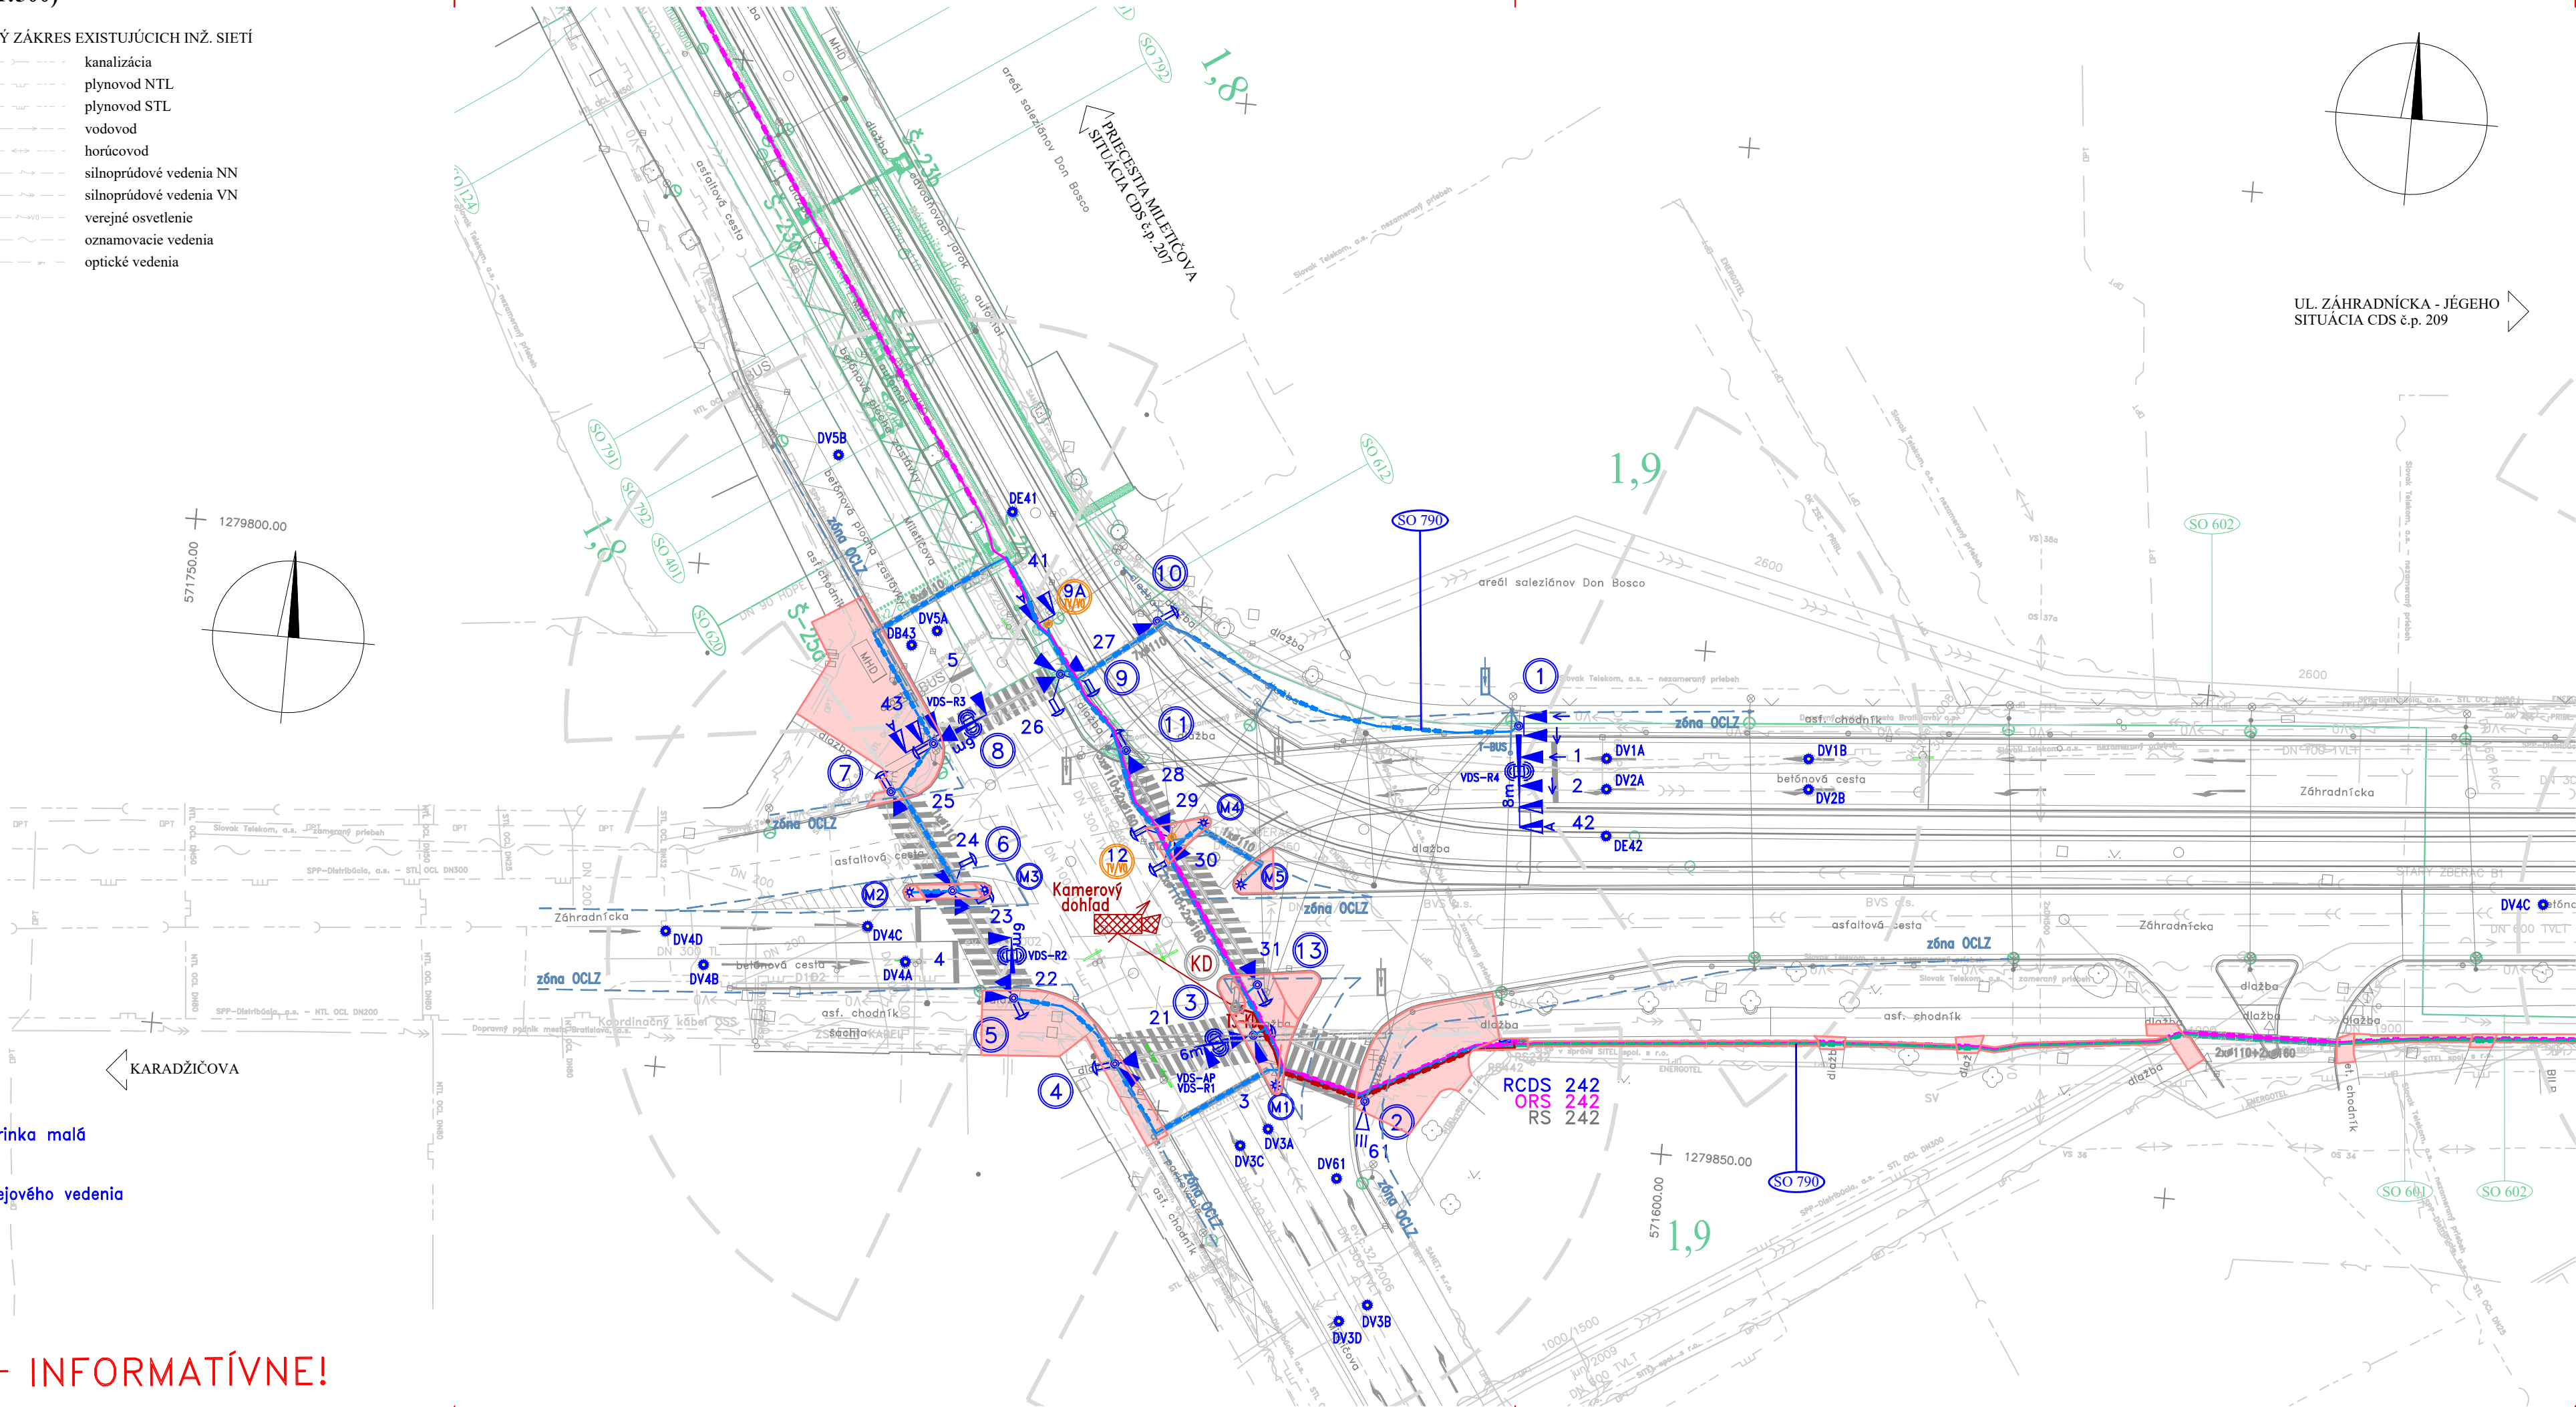

EURÓPSKA ÚNIA

Európske štrukturálne a investičné fondy

OP Integrovaná infraštruktúra 2014 – 2020

MINISTERSTVO

DOPRAVY A VÝSTAVBY

SLOVENSKEJ REPUBLIKY

D-790

SÚRADNICOVÝ SYSTÉM S-JTSK v realizácii JTSK

VÝŠKOVÝ SYSTÉM: Bpv

NÁZOV STAVBY			
Modernizácia električkových tratí			
RUŽINOVSKÁ RADIÁLA			
OBJEDNÁVATEĽ		Hlavné mesto Slovenskej republiky Bratislava	
		Primaciálne nám. 1, 814 99 Bratislava	
PROJEKTANT		DOPRAVOPROJEKT, a.s.	
		Kominárska 141/2,4	
		832 03 Bratislava	
HLAVNÝ INŽINIER PROJEKTU		Ing. Nikola Grančič	PODPIS
ČÍSLO ZÁKAZKY		8632-01	
PROJEKTANT OBJEKTU			
Jašíkova 2, 821 03 Bratislava			
ZODPOVEDNÝ PROJEKTANT	Ing. Martin Zeleník	PODPIS	
VYPRACOVAL	Marcel Laurinský	PODPIS	
KONTROLOVAL	Peter Pavelka	PODPIS	
IDENTIFIKAČNÉ ČÍSLO PRÍLOHY	MET-RR-DSP-C-0000-79000-208-X		
KRAJ: BRATISLAVSKÝ	OKRES: Bratislava I, Bratislava II, Bratislava III	DÁTUM	05.2023
KATASTRÁLNE ÚZEMIE: Staré Mesto, Nové Mesto, Nivy, Ružinov		FORMÁT	4 x A4
NÁZOV PRÍLOHY		MIERKA	1:500
		STUPEŇ PD	DSP
		Č. ZÁKAZKY	8632-01
		Č. DOPRAVY	Č. PRÍLOHY
			208

SITUÁCIA CDS

(K242 Záhradnícka – Miletičova)