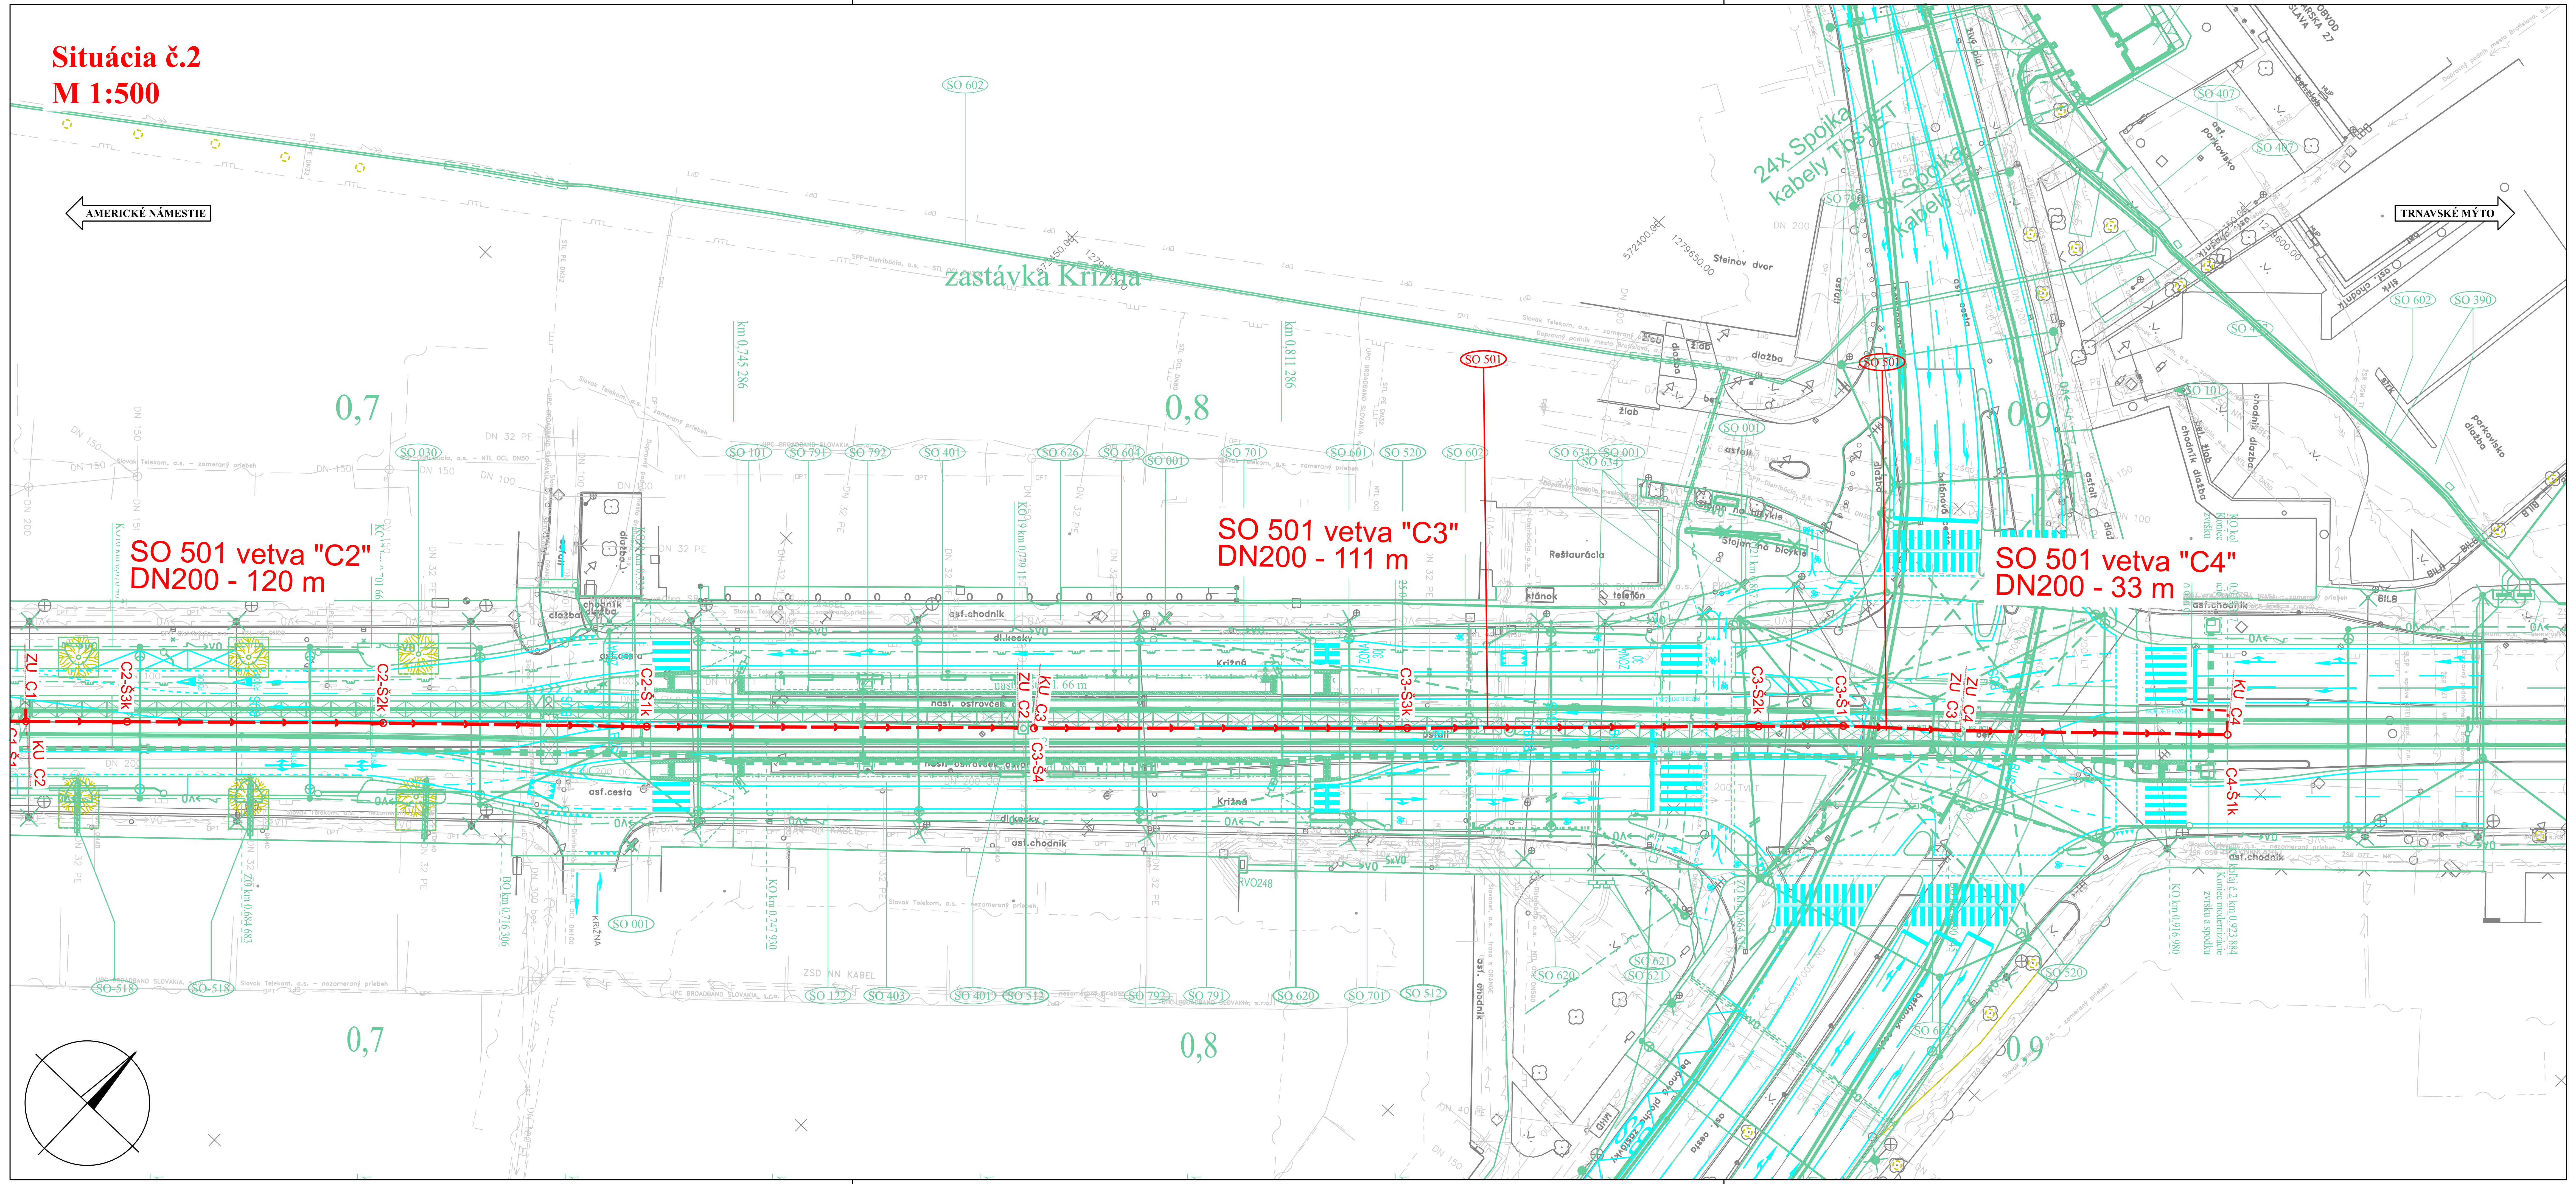

LEGENDA:

(červená čiarkovaná čiara so šípkou)	SO 501 Odvodnenie elektičkovej trate
	zameraný jestvujúci stav
	súvisiace objekty stavby
	vodorovné dopravné značenie
	asanácie, výruby

NOVÉ INŽ. SIETE, VEDENIA A ÚPRAVY:

- kanalizácia, odvodnenie
- plynovod
- vodovod
- silnoprúdové vedenia NN
- silnoprúdové vedenia VN
- verejné osvetlenie
- oznamovacie vedenia

ORIENTAČNÝ ZÁKRES JESTVUJÚCICH INŽ. SIETÍ

- kanalizácia
- plynovod NTL
- plynovod STL
- vodovod
- horúcovod
- silnoprúdové vedenia NN
- silnoprúdové vedenia VN
- verejné osvetlenie
- oznamovacie vedenia
- optické vedenia

EURÓPSKA ÚNIA
Európske štrukturálne a investičné fondy
OP Integrovaná infraštruktúra 2014 – 2020

MINISTERSTVO DOPRAVY A VÝSTAVBY SLOVENSKEJ REPUBLIKY

D-501

SÚRADNICOVÝ SYSTÉM: S-JTSK v realizácii JTSK — VÝŠKOVÝ SYSTÉM: Bpv

NÁZOV STAVBY	**Modernizácia električkových tratí RUŽINOVSKÁ RADIÁLA**		
OBJEDNÁVATEĽ: BRATISLAVA	Hlavné mesto Slovenskej republiky Bratislava, Primaciálne nám. 1, 814 99 Bratislava		
PROJEKTANT: DOPRAVOPROJEKT	DOPRAVOPROJEKT, a.s., Kominárska 141/2,4, 832 03 Bratislava		
HLAVNÝ INŽINIER PROJEKTU	Ing. Nikola Grančič	PODPIS	(podpis)
ČÍSLO ZÁKAZKY	8632-01		
PROJEKTANT OBJEKTU: DOPRAVOPROJEKT	DOPRAVOPROJEKT, a.s., divízia Bratislava II, Kominárska 141/2,4, 832 03 Bratislava		
ZODPOVEDNÝ PROJEKTANT	Ing. Adriana Jakubíková	PODPIS	Jakubíková
VYPRACOVAL	Ing. Adriana Jakubíková	PODPIS	Jakubíková
KONTROLOVAL	Ing. Ján Zajac	PODPIS	(podpis)
IDENTIFIKAČNÉ ČÍSLO PRÍLOHY	MET-RR-DSP-C-0000-50100-012-X		

KRAJ: BRATISLAVSKÝ — OKRES: Bratislava I, Bratislava II, Bratislava III
KATASTRÁLNE ÚZEMIE: Staré Mesto, Nové Mesto, Nivy, Ružinov

NÁZOV OBJEKTU: ODVODNENIE ELEKTRIČKOVEJ TRATE

NÁZOV PRÍLOHY: SITUÁCIA č.2, KM 0,7 – KM 0,95

DÁTUM	05/2023
FORMÁT	5xA4
MIERKA	1:500
STUPEŇ PD	DSP
Č. ZÁKAZKY	8632-01
Č. SÚPRAVY	
Č. PRÍLOHY	012