


Situácia
M 1:500

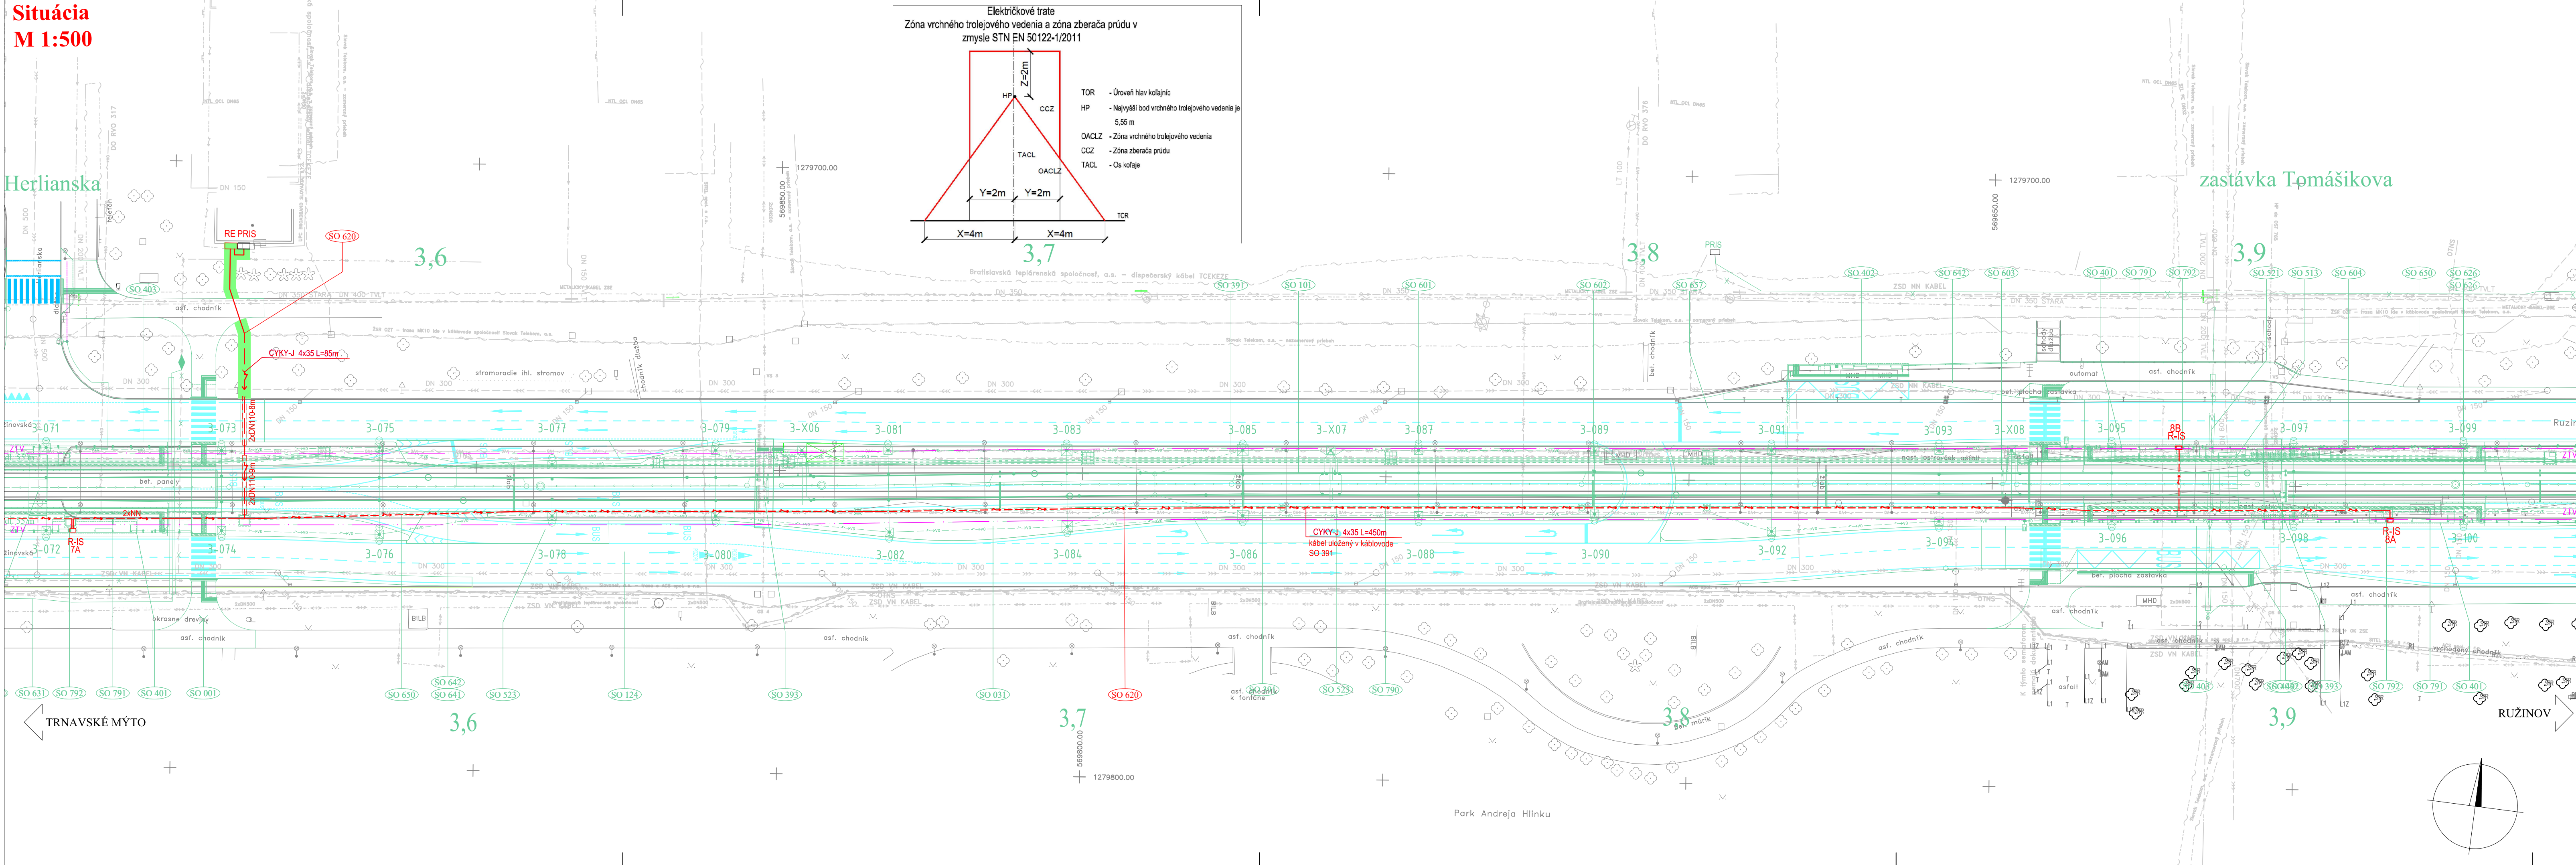

LEGENDA:

- riešený objekt
- spevnené plochy riešené v rámci objektu
- zameraný jestvujúci stav
- súvisiace objekty stavby
- vodorovné dopravné značenie
- asanácie, výrub

NOVÉ INŽ. SIETE, VEDENIA A ÚPRAVY:

- kanalizácia, odvodnenie
- plynovod
- vodovod
- silnoprádové vedenia NN
- verejné osvetlenie
- oznamovacie vedenia

ORIENTAČNÝ ZÁKRES JESTVUJÚCICH INŽ. SIETÍ

- kanalizácia
- plynovod NTL
- plynovod STL
- vodovod
- horťcovod
- silnoprádové vedenia NN
- silnoprádové vedenia VN
- verejné osvetlenie
- oznamovacie vedenia
- optické vedenia
- spitná úprava plôch po realizácii NN rozvodov - zelen
- spitná úprava plôch po realizácii NN rozvodov - spev. plochy

ROZVODNÁ SÚSTAVA:

3/PEN AC 400/230V, 50Hz, TN-C

OCHRANNÉ OPATRENIA (STN 33 2000-4-41):

- v normálnej prevádzke (ochrana pred dotykom živých častí-základná ochrana) príloha A, časť A.1 - izolovaním živých častí, časť A.2 - ochrana zábranami a krytmi
- pri poruche (ochrana pred dotykom neživých častí-ochrana pri poruche) čl. 411 - samočinné odpojenie napájania
- čl. 412 - dvojité alebo zosilnená izolácia

LEGENDA:


- PROJEKTOVANÝ KÁBEL NN ULOŽENÝ VO VÝKOPE V ZEMI
- KÁBEL NN ULOŽENÝ POD KOMUNIKÁCIU V CHRÁNIČKE
- PROJEKTOVANÝ KÁBEL NN ULOŽENÝ V KÁBLOVDE, KTORÝ JE DODÁVKOU OBJ. SO 391
- PRIS - JESTVUJÚCI ROZVÁDZAČ PRIS
- RE - PROJEKTOVANÝ ELEKTROMEROVÝ ROZVÁDZAČ
- R-IS - PROJEKTOVANÝ ROZVÁDZAČ ELEKTRICKEJ TRATE
- ZTV - ZÓNA TROLEJOVÉHO VEDENIA, ET - ELEKTRICKEJ TRATE

POZNÁMKY:

- OBNOVA SPEVNENÝCH PLOCH CHODNÍKA A CESTY PO REALIZÁCI VÝKOPOVÝCH PRÁČ JE DODÁVKOU OBJEKTU SO 124 - REKONŠTRUKCIA ULICE ZAHRADNÍKA A RUŽINOVSKÁ
- OBNOVA ZELENÉ PO REALIZÁCI VÝKOPOVÝCH PRÁČ JE DODÁVKOU TOHTO OBJEKTU
- KRÍŽOVANIE S EXISTUJÚCIMI INŽINIERSKÝMI SIETAMI VYKONAT' V ZMYSLE STN 736005

VZOROVÉ REZY VÝKOPOV

M 1:25

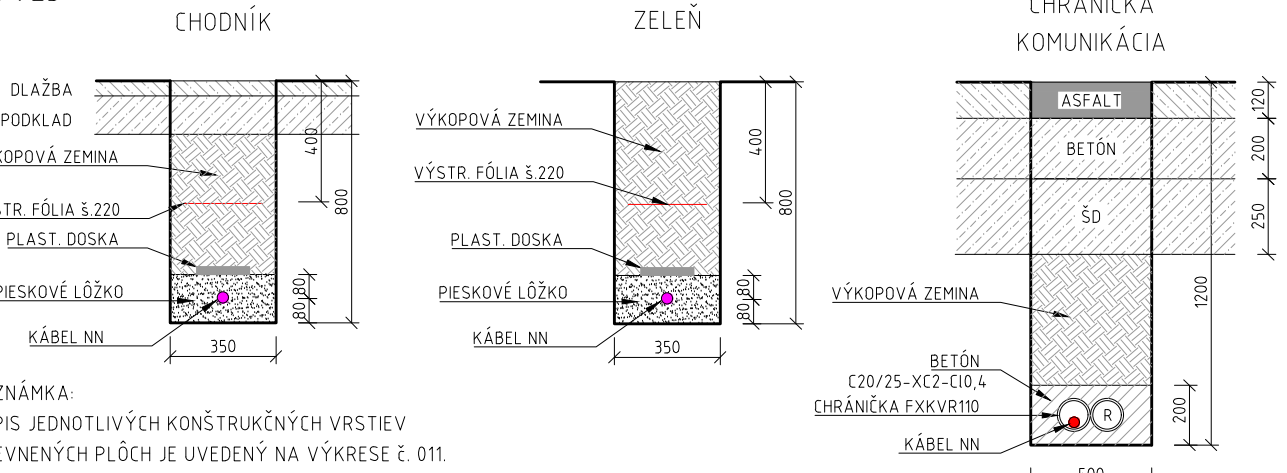

EURÓPSKA ÚNIA
Európske štrukturálne a investičné fondy
OP Integrovaná infraštruktúra 2014 – 2020



D-620

SÚRADNICOVÝ SYSTÉM: S-JTSK v realizácii JTSK

VÝŠKOVÝ SYSTÉM: Bpv

NÁZOV STAVBY		
Modernizácia električkových tratí RUŽINOVSKÁ RADIÁLA		
OBJEDNÁVATEĽ		
Hlavné mesto Slovenskej republiky Bratislava Primáčiadne nám. 1, 814 99 Bratislava		
PROJEKTANT		
DOPRAVOPROJEKT, a.s. Kominárska 141/2,4 832 03 Bratislava		
HLAVNÝ INŽINIER PROJEKTU		
Ing. Nikola Grančič		
PODPIS		
ČÍSLO ZAKAZKY		
8632-01		
PROJEKTANT OBJEKTU		
DOPRAVOPROJEKT, a.s., divízia Bratislava II, Kominárska 141/2,4, 832 03 Bratislava		
ZODPOVEDNÝ PROJEKTANT		
Ing. Milan Holeš		
PODPIS		
VÝPRACOVÁL		
Ing. Milan Holeš		
PODPIS		
KONTROLOVAL		
Ing. Juraj Urban		
PODPIS		
IDENTIFIKÁCNE ČÍSLO PRÍLOHY		
MET-RR-DSP-C-0000-62000-008-X		
VRUB: BRATISLAVSKÝ		
OKRES: Bratislava I, Bratislava II, Bratislava III		
KATASTRÁLNE OZEMIE: Staré Mesto, Nové Mesto, Ružinov		
NÁZOV OBJEKTU		
PRÍPOJKY NN PRE ELEKTRICHOVÉ ZASTÁVKY		
NÁZOV PRÍLOHY		
SITUÁCIA – ZAST. TOMÁŠIKOVA		
DÁTUM		05.2023
FORMÁT		6 x A4
MIERKA		1:500, 1:25
STUPEŇ PD		DSP
Č. ZAKAZKY		8632-01
Č. SUPRÁVY		008