



P6DORYS - NOVÝ STAV

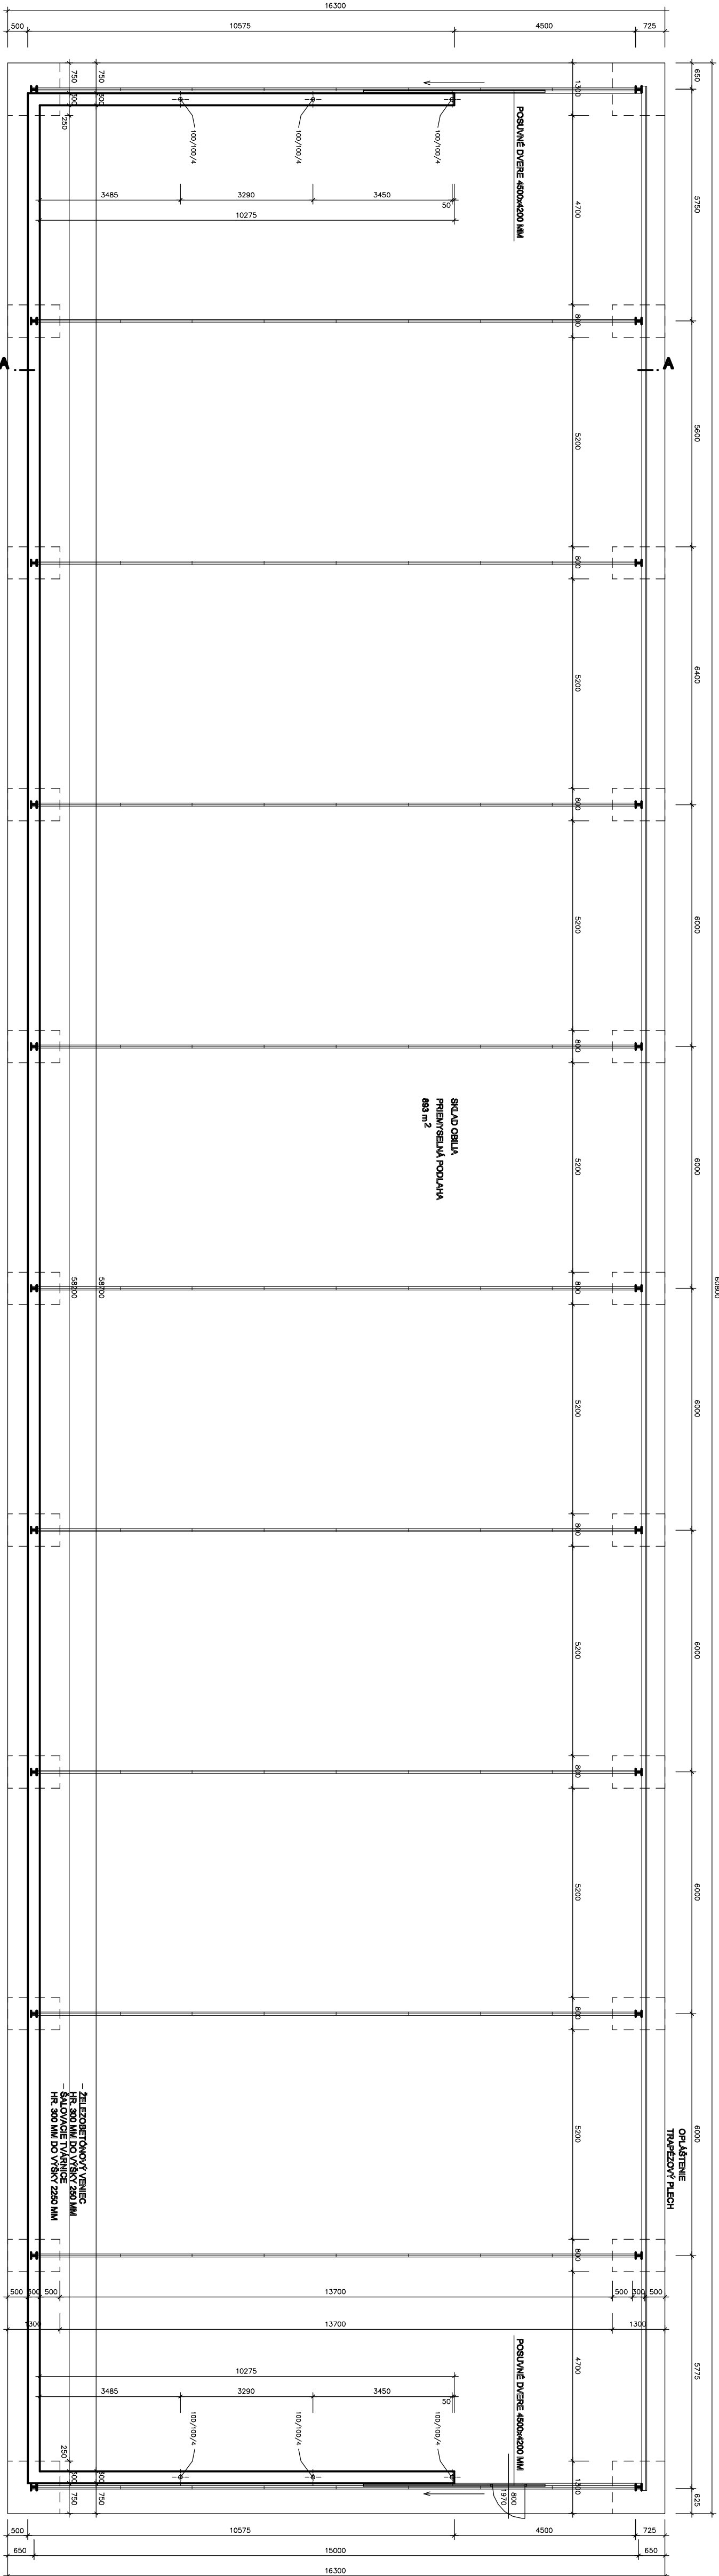

P6DORYS KROVU

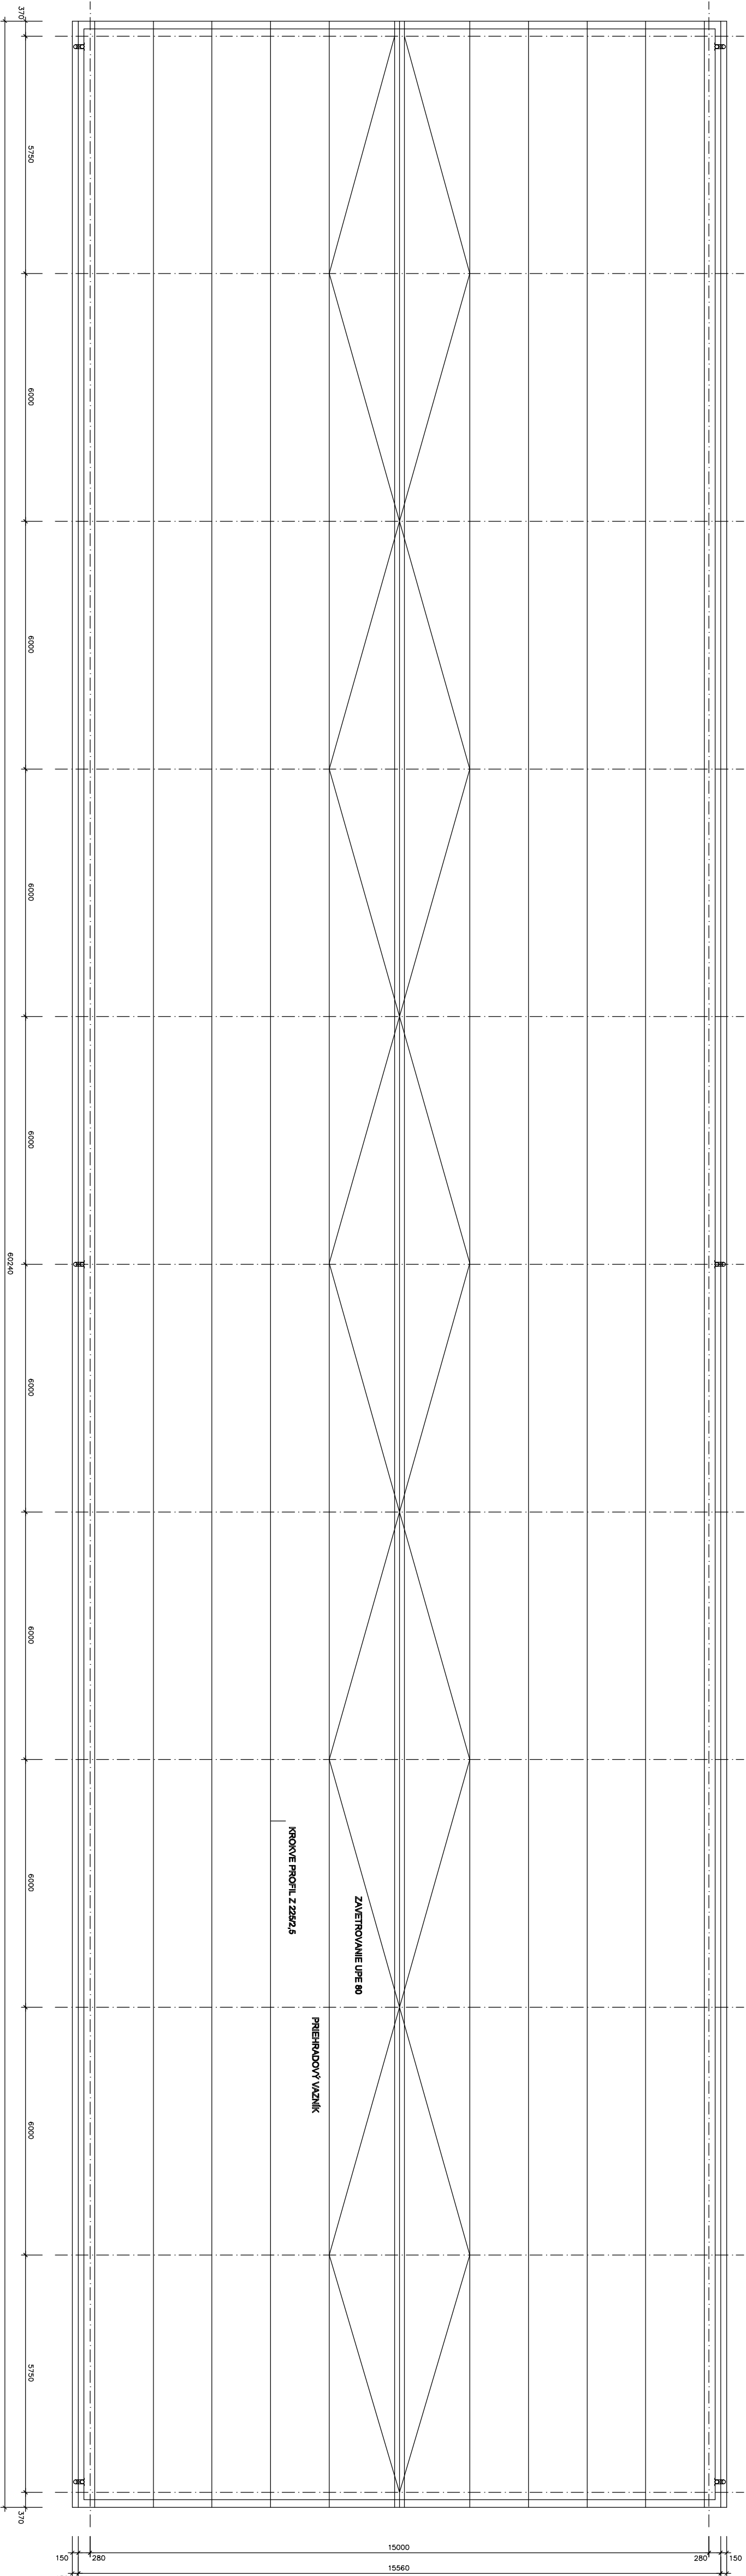

VED. PROJ.	KRESL.	VYPRACOVAL	KONTROLOVAL	STAVOMATRS s.r.o.
ING. B. MATĚ	VERONIKA MATĚJKA	ING. ARCH. Z. MATĚ	ING. B. MATĚ	Ing. Barabáš Měří
INVESTOR: BOVIBA spol. s r.o., HLAVNÍ 176, SIMONOVCE				autorský stavební
SKLAD OBILIA				Ing. Barabáš Měří
MÍSTO STAVBY: SIMONOVCE				č. 3349/1-1
P6DORYS - NOVÝ STAV, P6DORYS KROVU				Trnové náměstí č. 6
Č. PARCELY: 7703				979 01 Rimavská Sobota
DATUM: 10/2023				STUPEN: P
MĚŘKA: 1:100				Č. VYKŘ. A-2