



TYPOVÁ KONŠTRUKCIA: RÚROVÝ PRIEPUST DN 600 mm
 ÚPRAVA VŤOKU A VÝTOKU

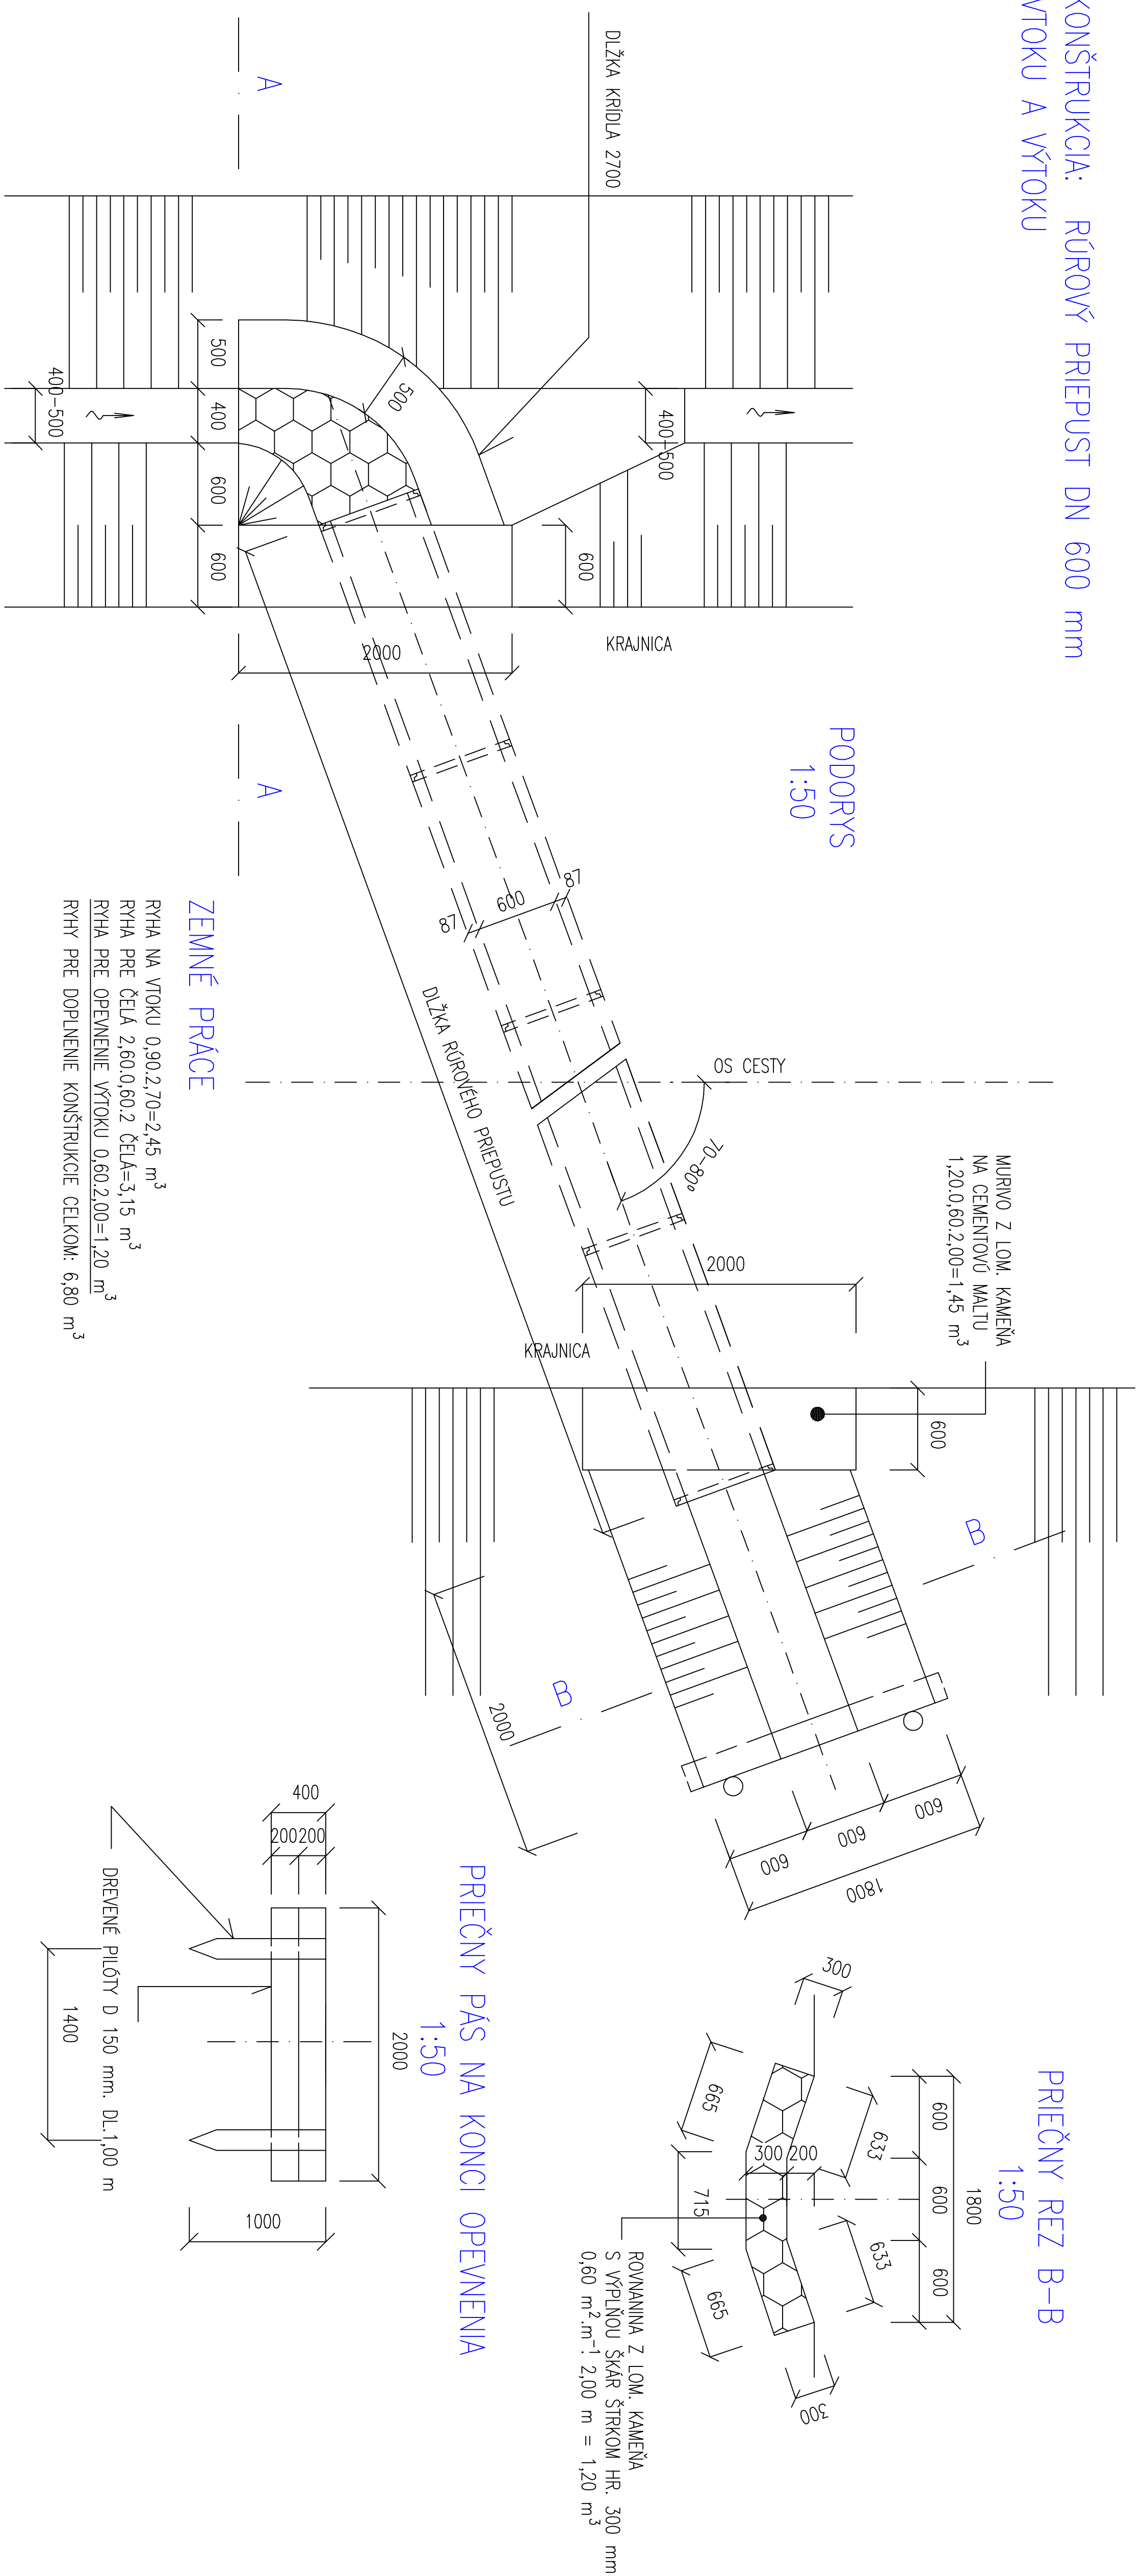



1:50

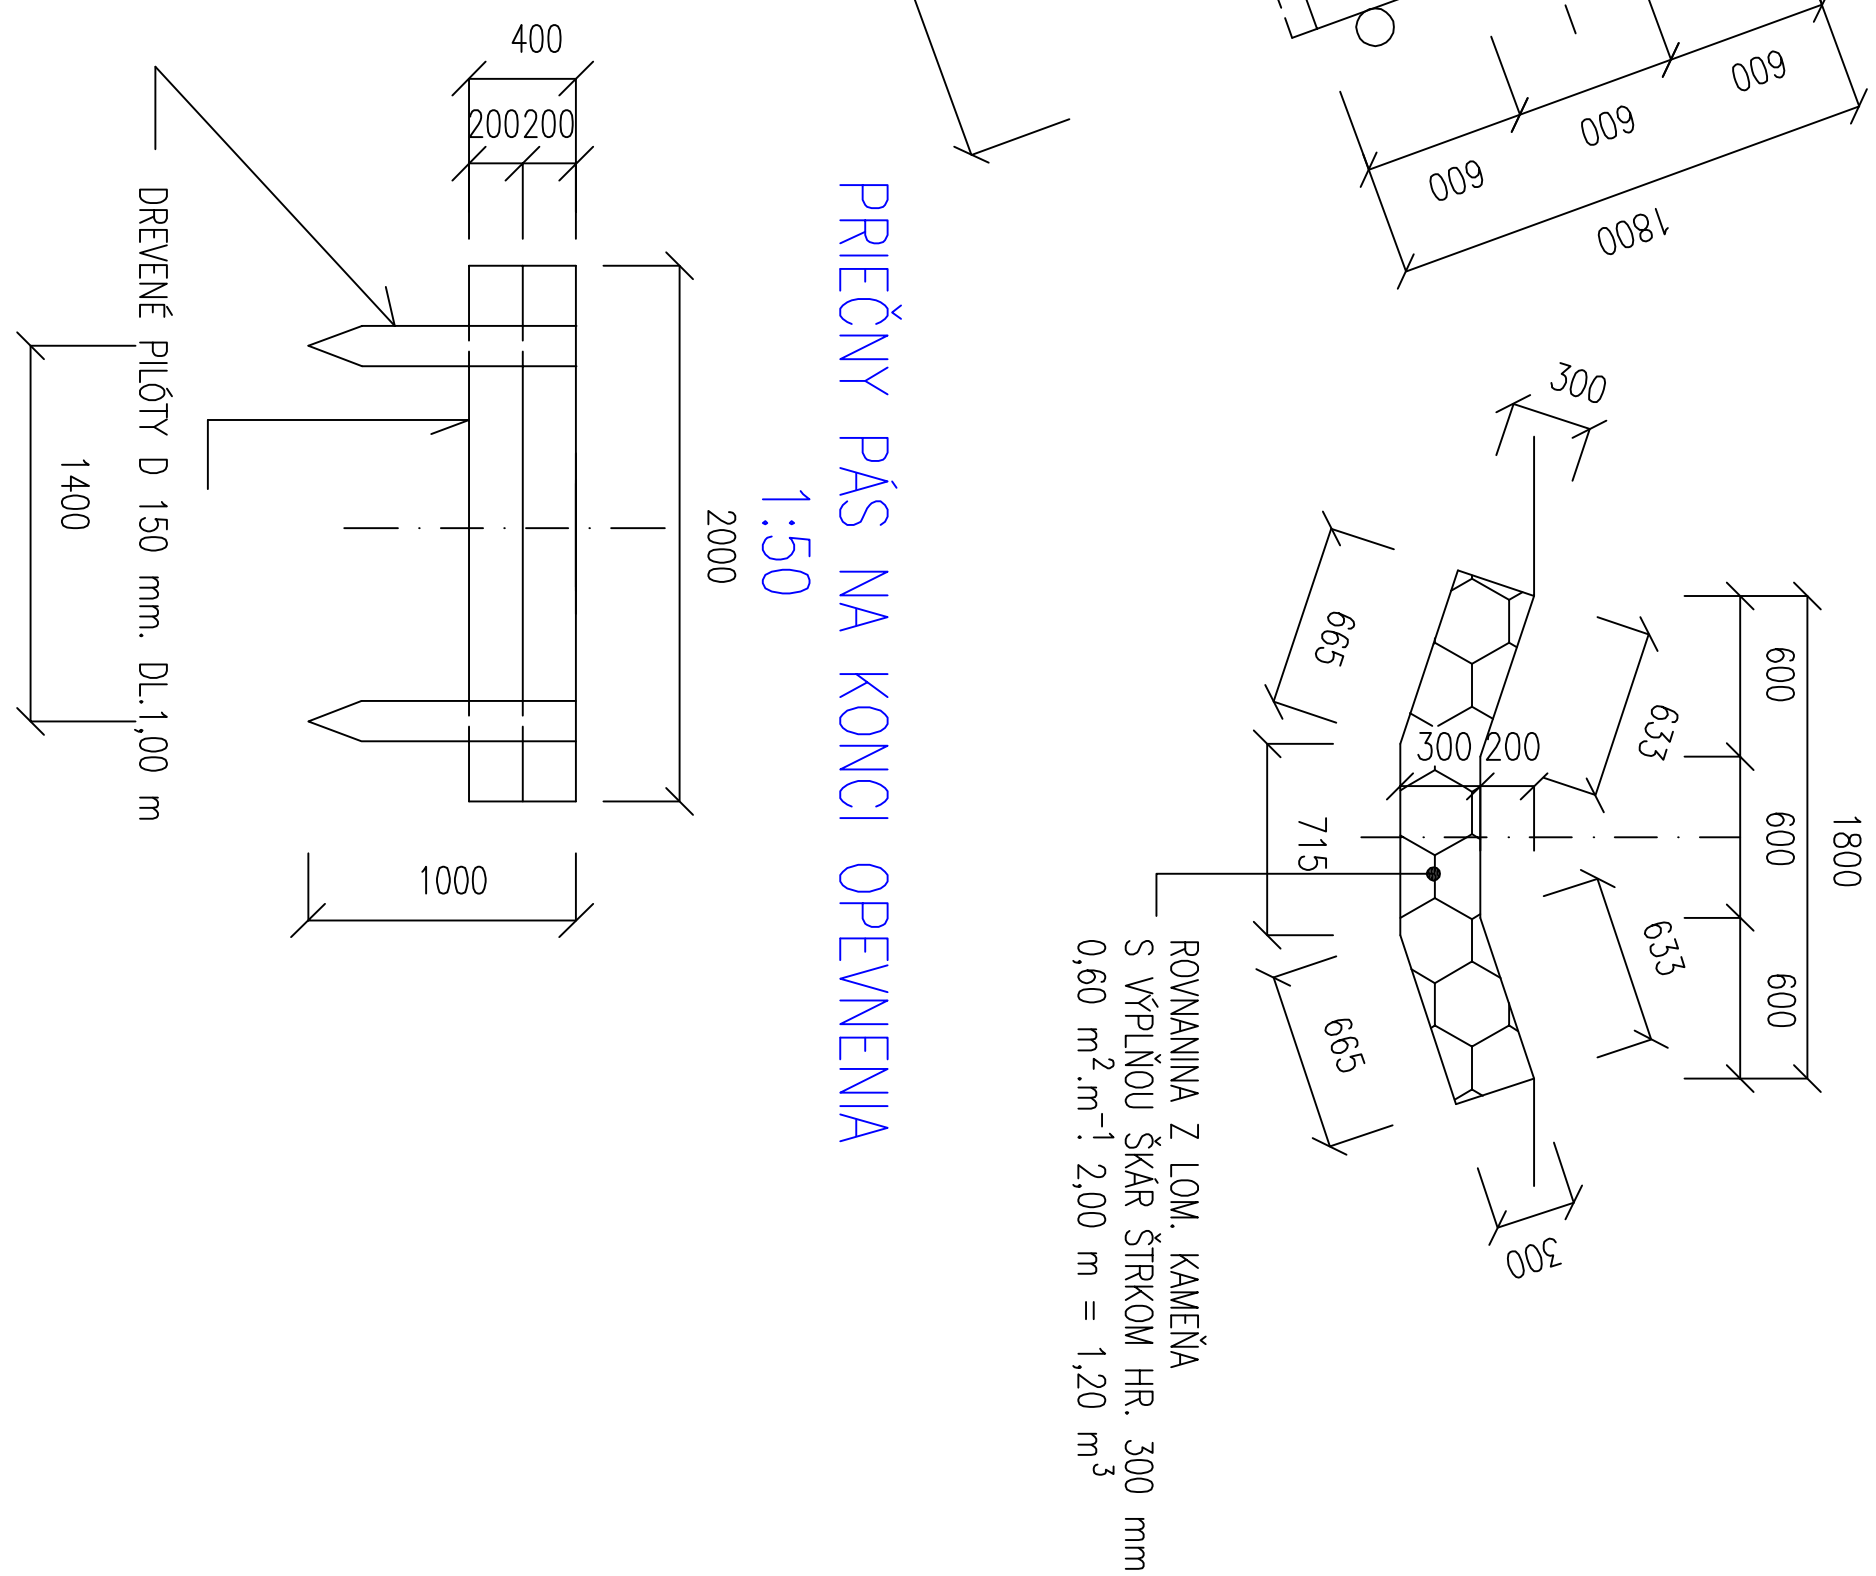


PRIČŇNÝ PÁS NA KONCI OPEVNENIA

1:50

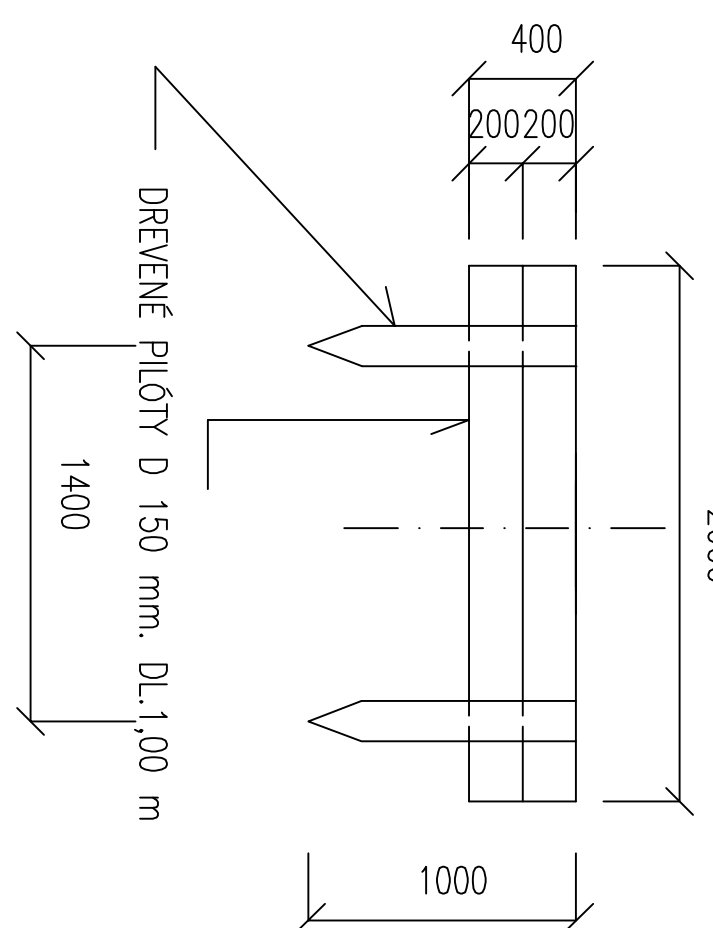

PRIEČNY REZ A-A

1:50

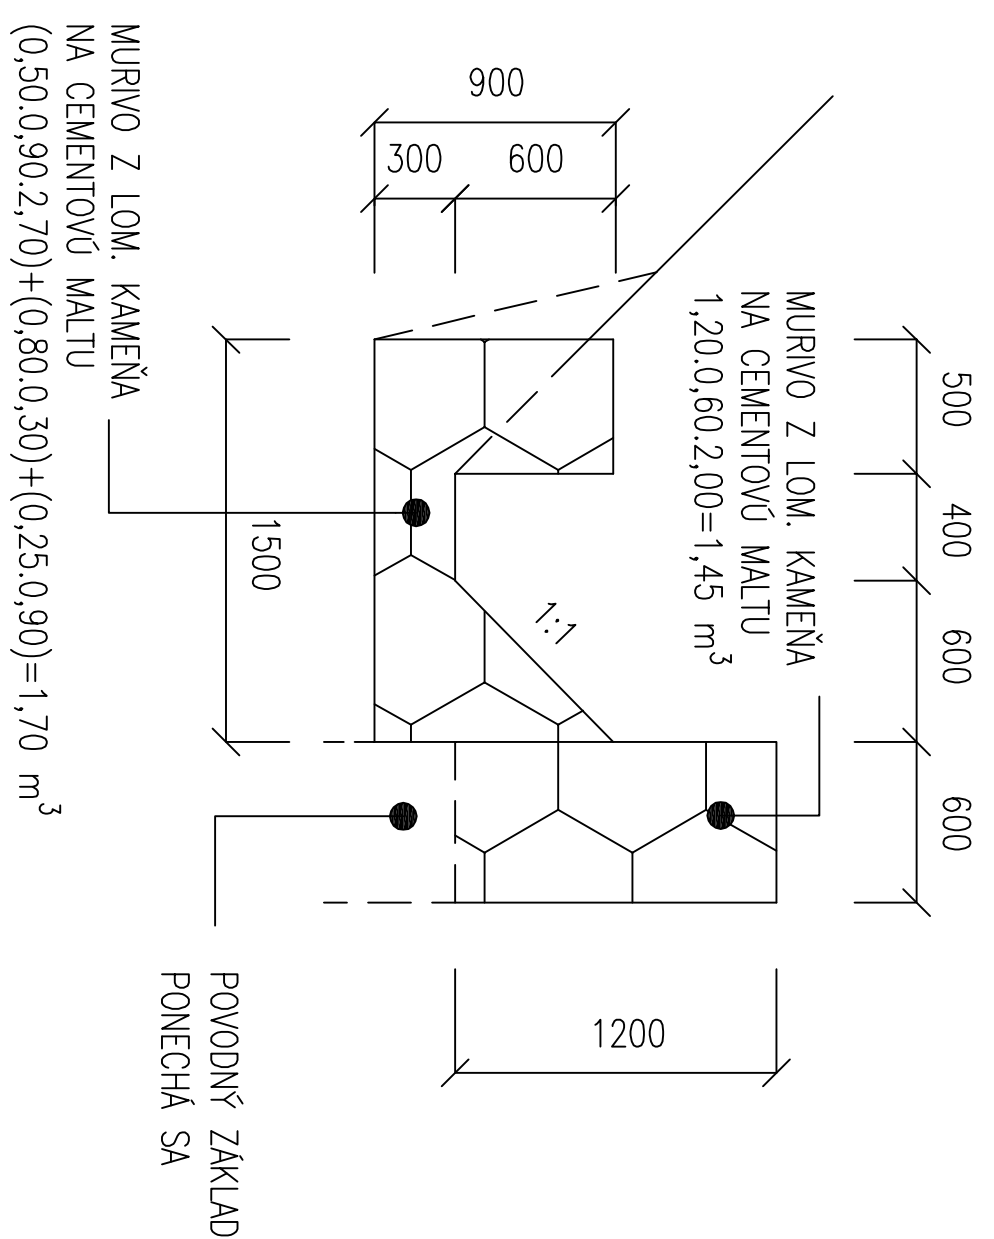


ČELO RÚROVÉHO PRIEPUSTU NA VÝTOKU

POHLAD


NY REZ
1:50

1:50

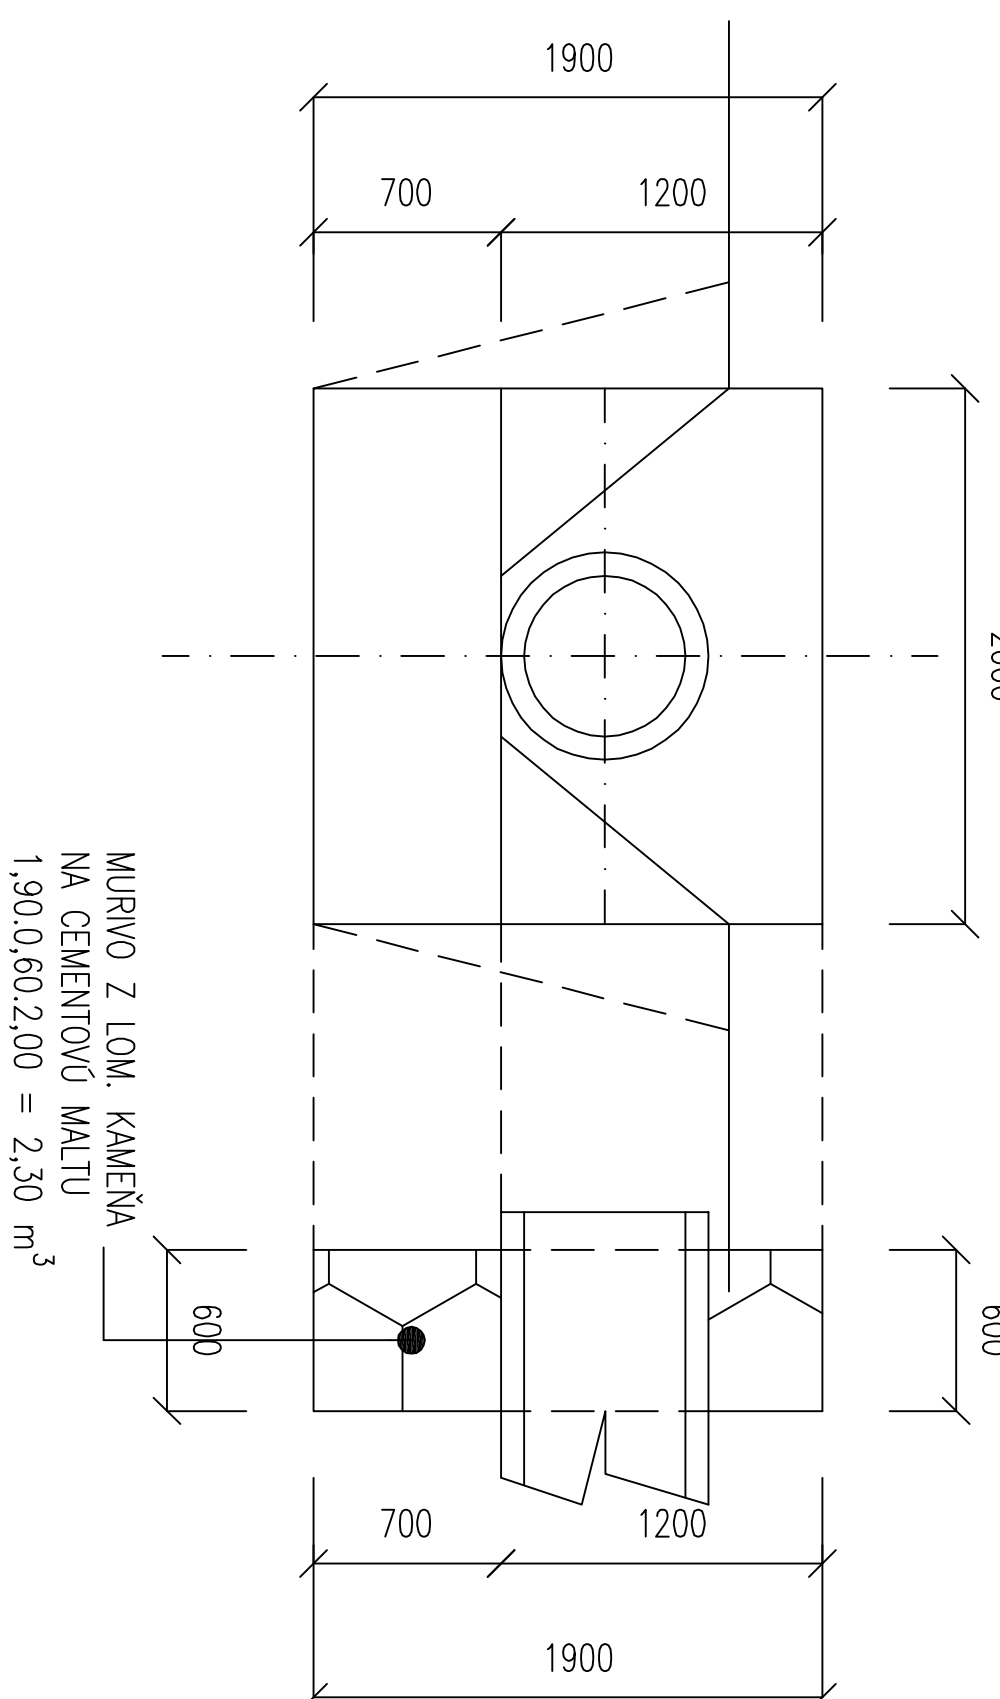

ULOŽENIE POTRUBIA-ŠTRKOPESKOVÉ LOŽKICE


1:50

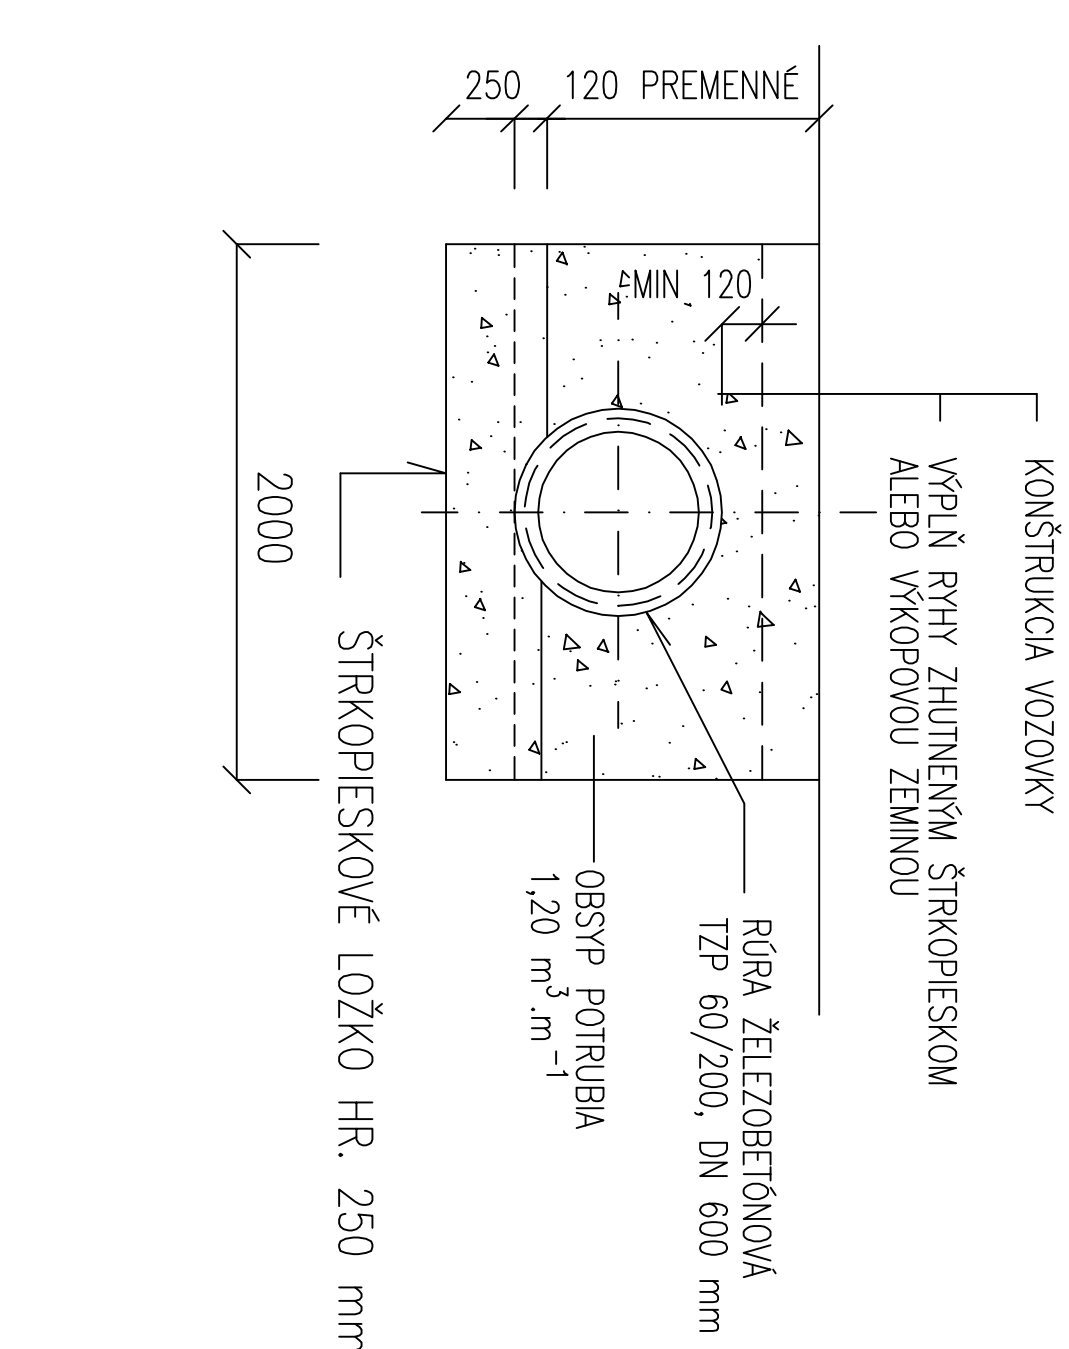

ZVODNICE ZO ZVODNICOVÝCH PÁSNIC

PRIEČNY REZ

1:10

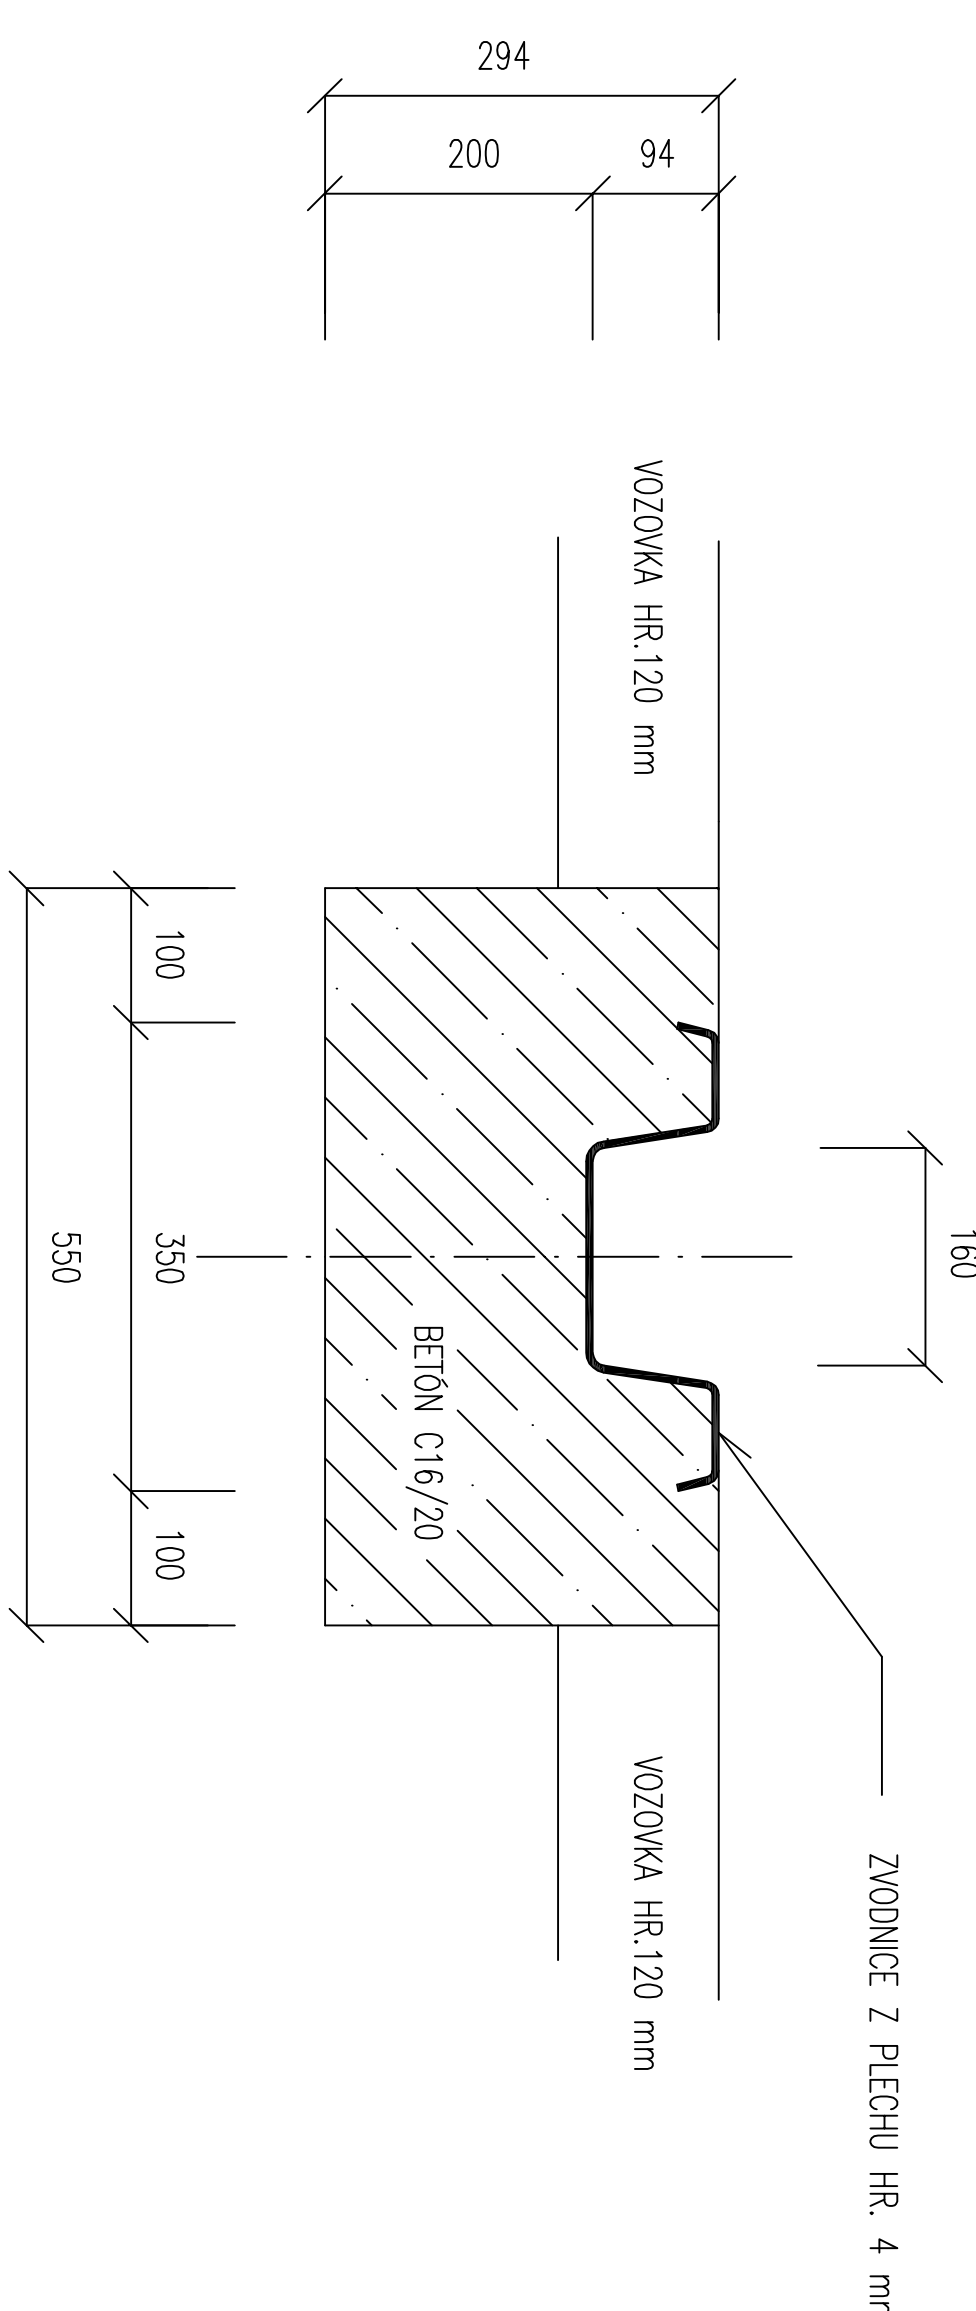

NÁZOV STAVBY	LESNÁ CESTA ČIERNE				
	PARCELA				
OBJEKT	SO 01 Lesná cesta Čierne				
OBJAH	ÚPRAVA RÚROVÝCH PŘEJÍZDŮ				
ČASŤ	DOPRAVNÍ STAVBY				
		KLASIF. STAVBY	MIERA		
		2	1	1	
				2	
				STUPEŇ	DSP
				1:50	
				oktober 2016	
				3x4	
				datum	
				04.10.2016	
